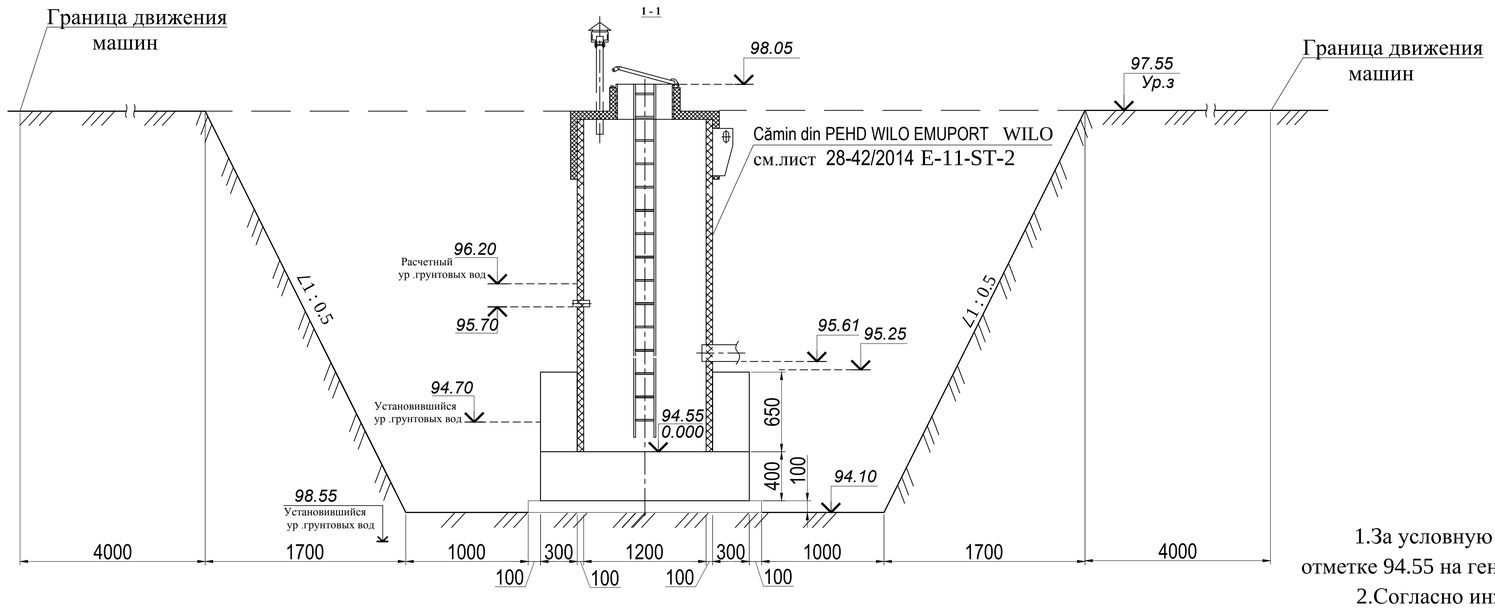

План котлована

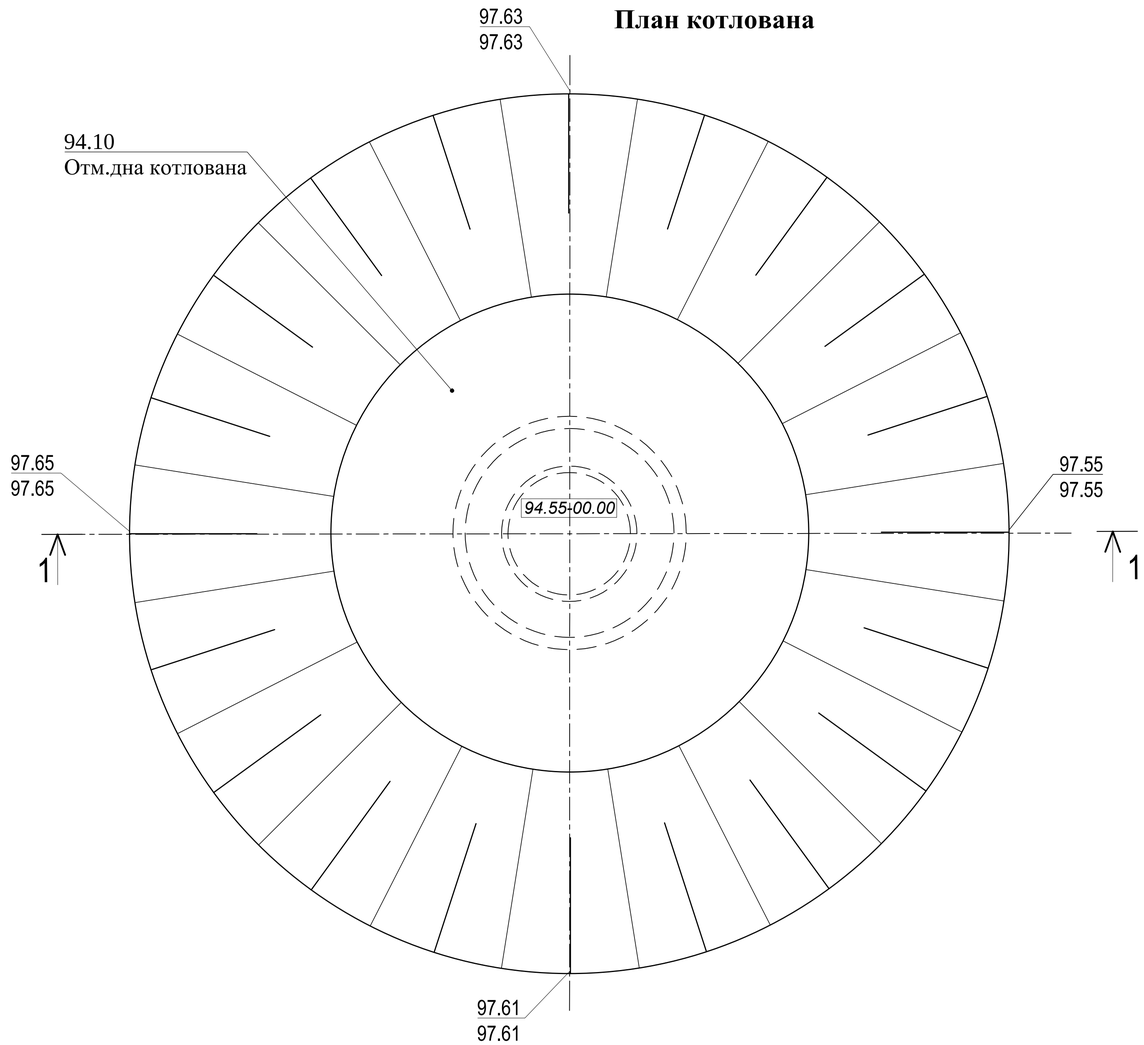

Примечание:

1.За условную отметку ±0.000 принят уровень дна насосной станции, что соответствует абсолютной отметке 94.55 на генплане.

2.Согласно инженерно-геологическим изысканиям,выполненым SA"INTEXNAUCA" в 2015 г.основанием фундаментов служат суглинок тяжелый пылеватый коричневый, тугопластичный со следующими характеристиками ρ_{II}=1.86 гс/см³;С=16 кПа; φ_{II} =16°

3. В пределах разведанной глубины вскрыты грунтовые воды с глубиной залегания на период изысканий 3.4 м. Грунтовые воды не агрессивные по отношению к бетону.

4. Работы по устройству котлована и возведению фундаментов и стен сооружения вести в кратчайшие сроки в сухой период года,без технологических перерывов во избежание разрушения откосов котлована.В случае повышения грунтовых вод при устройстве котлована и возведении сооружений выполнить строительное водопонижение, для обеспечения устойчивости откосов котлована предусмотреть крепление откосов от оплывания.

5.При производстве земляных работ руководствоваться СНИП 3.02.01-87 "Земляные сооружения,основания и фундаменты"

6.Под фундаментной плитой принята подготовка из бетона С7.5 (толщиной t=100мм)

7.Грунты основания должны быть защищены от увлажнения поверхностными водами, а также от промерзания в период строительства.

8.При вскрытии котлованов грунты на отм 98.15 заложения фундаментов должны быть освидетельствованы с составлением соответствующего акта. В случае обнаружения под подошвой фундаментов грунтов, отличных от принятых в проекте, необходимо сообщить об этом проектной организации.

9.Обратную засыпку котлована производить местным грунтом послойно при оптимальной влажности грунта с доведением плотности сухого грунта 1,65 т/м³.

Толщина слоя засыпки не более 20см.

10.На плане фундаментов в углах здания проставлены отметки: в числителе -планировочной поверхности земли, в знаменателе - естественного рельефа.

* См.геологический отчет (скв 11)

				56-16/2015 B-1-C			
				Sistemul de canalizare menajer-fecaloidă din cartierul locativ Slobodzia, marginit cu străzile Aerodromului, Sorocii, Caraciobanu din mun. Bălți.			
IŞP	V.Budnicov		9.15	Statia de pompare canalizare SPC-2.	Fază	Coală	Coli
Şef grup	I.Svet		9.15		PE	2	
Elaborat	Luzina L.		9.15				
				План котлована ,Разрез 1-1.	ITN INTEXNAUCA S.A.		