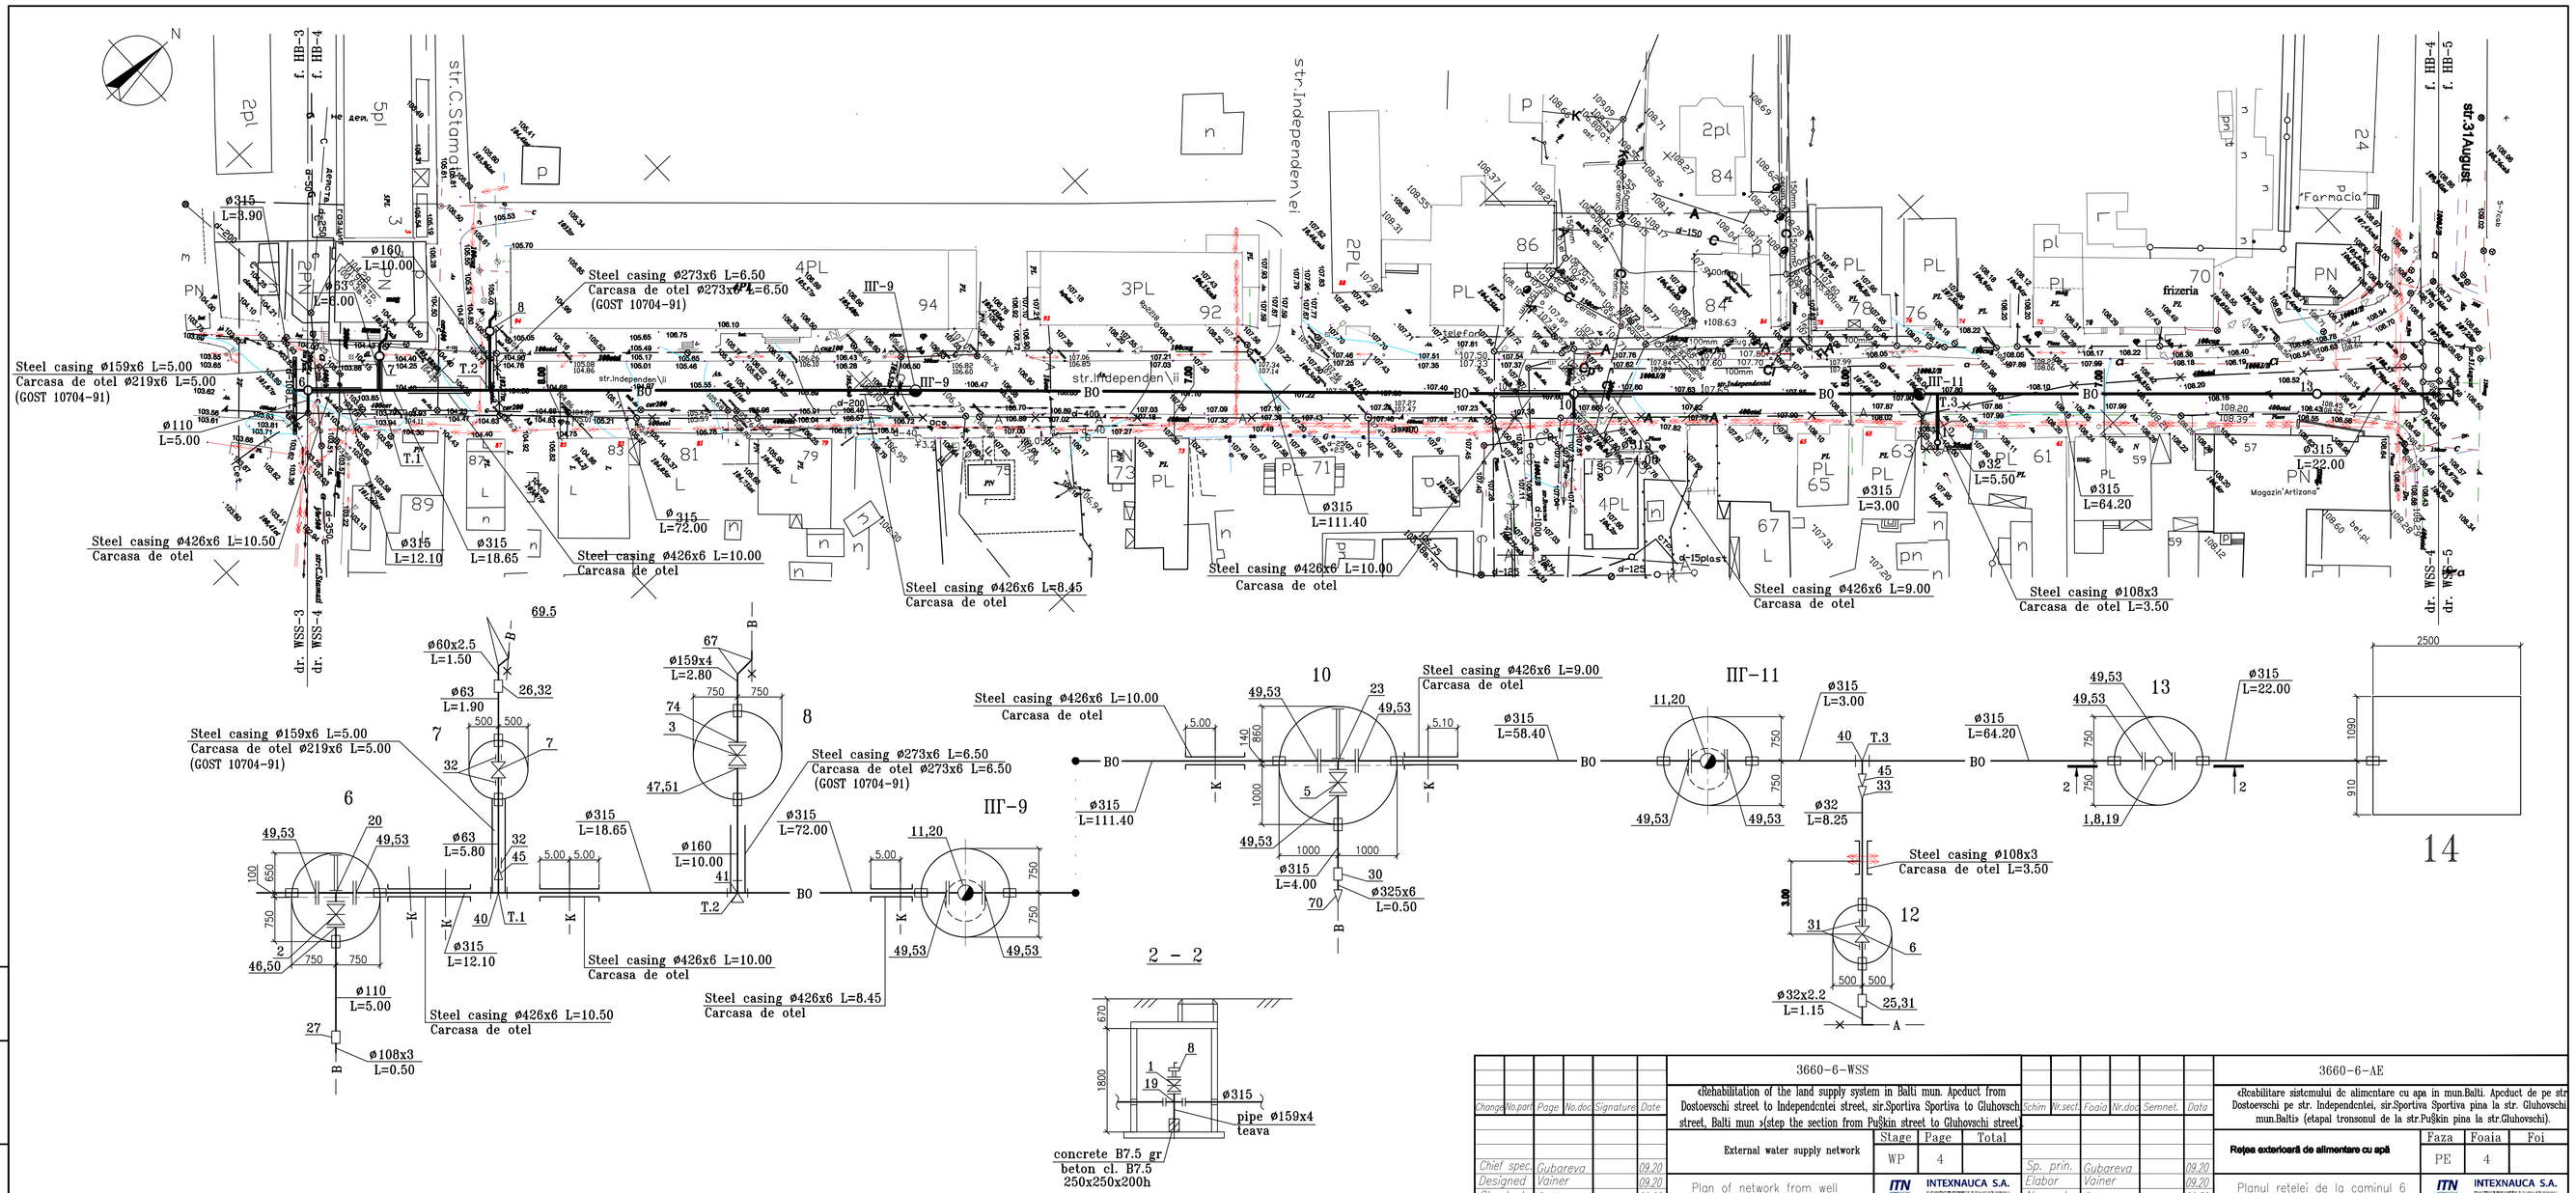

Change	No.por.	Page	No.doc	Signature	Date	3660-6-WSS				Schim	Nr.sect	Foaia	Nr.doc	Semnet.	Data	3660-6-AE			
						«Rehabilitation of the land supply system in Balti mun. Apoduct from Dostoevschi street to Independcntei street, str.Sportiva Sportiva to Ghubovschi street, Balti mun »(step the section from Pușkin street to Ghubovschi street										«Reabilitare sistemului de alimentare cu apa in mun.Balti. Apoduct de pe str. Dostoevschi pe str. Independcntei, str.Sportiva Sportiva pina la str. Ghubovschi mun.Baltis (etapal transcurul de la str.Pușkin pina la str.Ghubovschi).			
						External water supply network	Stage	Page	Total							Reţea exterioară de alimentare cu apă	Faza	Foaia	Foi
							WP	4									PE	4	
Chief spec.	Gubareva				09.20	Plan of network from well 6 up to well 14.	ITN	INTEXNAUCA S.A.		Sp. prin.	Gubareva				09.20	Planul retelei de la caminul 6 pana la caminul 14.	ITN	INTEXNAUCA S.A.	
Designed	Vainer				09.20			Chisinau 2020		Elabor	Vainer				09.20			Chisinau 2020	
Checked	Gubareva				09.20					N. contr.	Gubareva				09.20				

Инв.№ подл. | Подпись и дата | Взам. инв. №

format A3x3