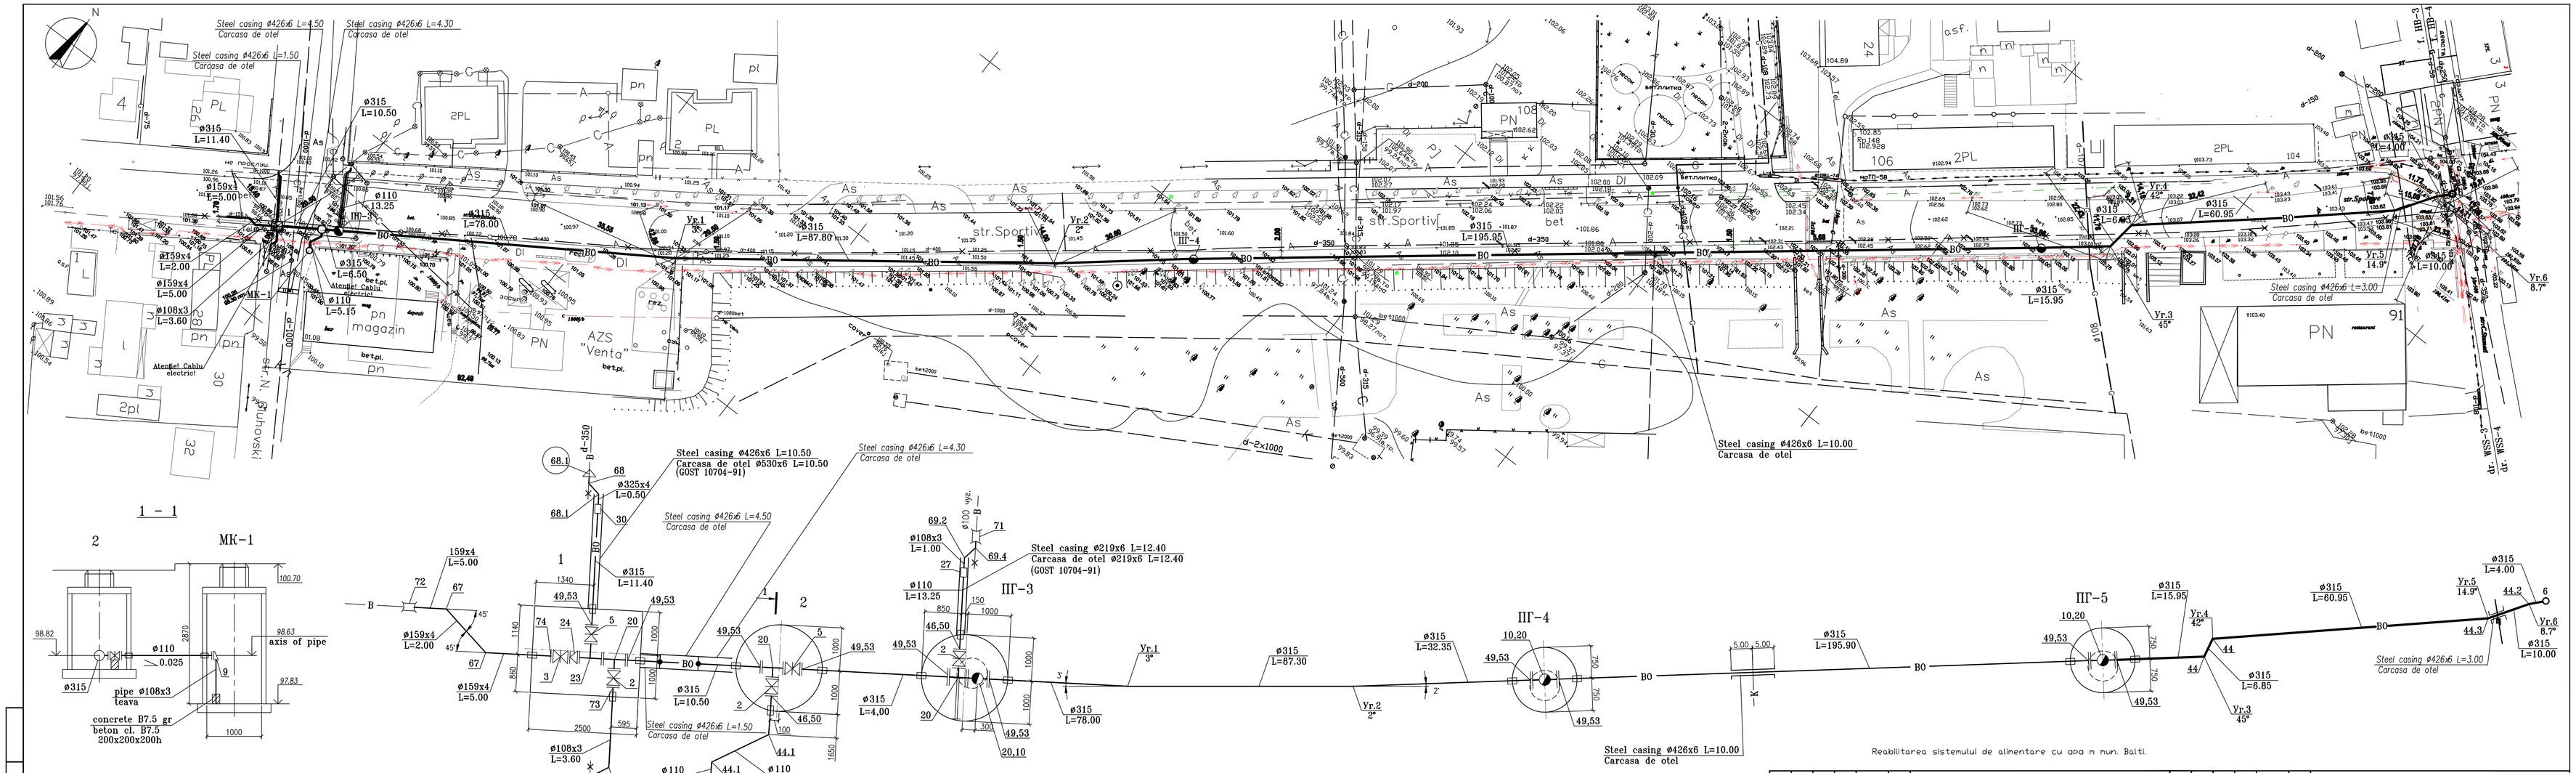

Reabilitarea sistemului de alimentare cu apa m mun. Balti.

					3660-6-WSS										3660-6-AE
Change	No.part	Page	No.doc	Signature	Date	Rehabilitation of the land supply system in Balti municipality. Ajunduot from Fyodor Dostoevsky Street to Independentei Street, Sportivu Street to str. N. Gluhovski (stage I from str. Alexandr Puskin to str. N. Gluhovski).				Schim	Nr.sect.	Foaia	Nr.doc	Semnat.	Data	Reabilitarea sistemului de alimentare cu apa in mun. Balti. Apeduct de pe str. Fiodor Dostoievski pe str.Independentei, str. Sportiva pina la str. N. Gluhovski) (etapa I de la str. Alexandr Puskin pina la str. N. Gluhovski) .
						External water supply network	Stage	Page	Total							Faza	Foaia	Foi
							WP	3								PE	3	
Chief spec.	Gubareva				09.20	Plan of network from well 1 up to well 6.	ITN INTEXNAUCA S.A. Chisinau 2020			Sp. prin.	Gubareva				09.20	Reţele exterioară de alimentare cu apă	ITN INTEXNAUCA S.A. Chisinau 2020	
Designed	Vainer				09.20					Elabor	Vainer				09.20			
Checked	Gubareva				09.20					N. contr.	Gubareva				09.20	Planul retelei de la caminul 1 pana la caminul 6.		

format A3x4