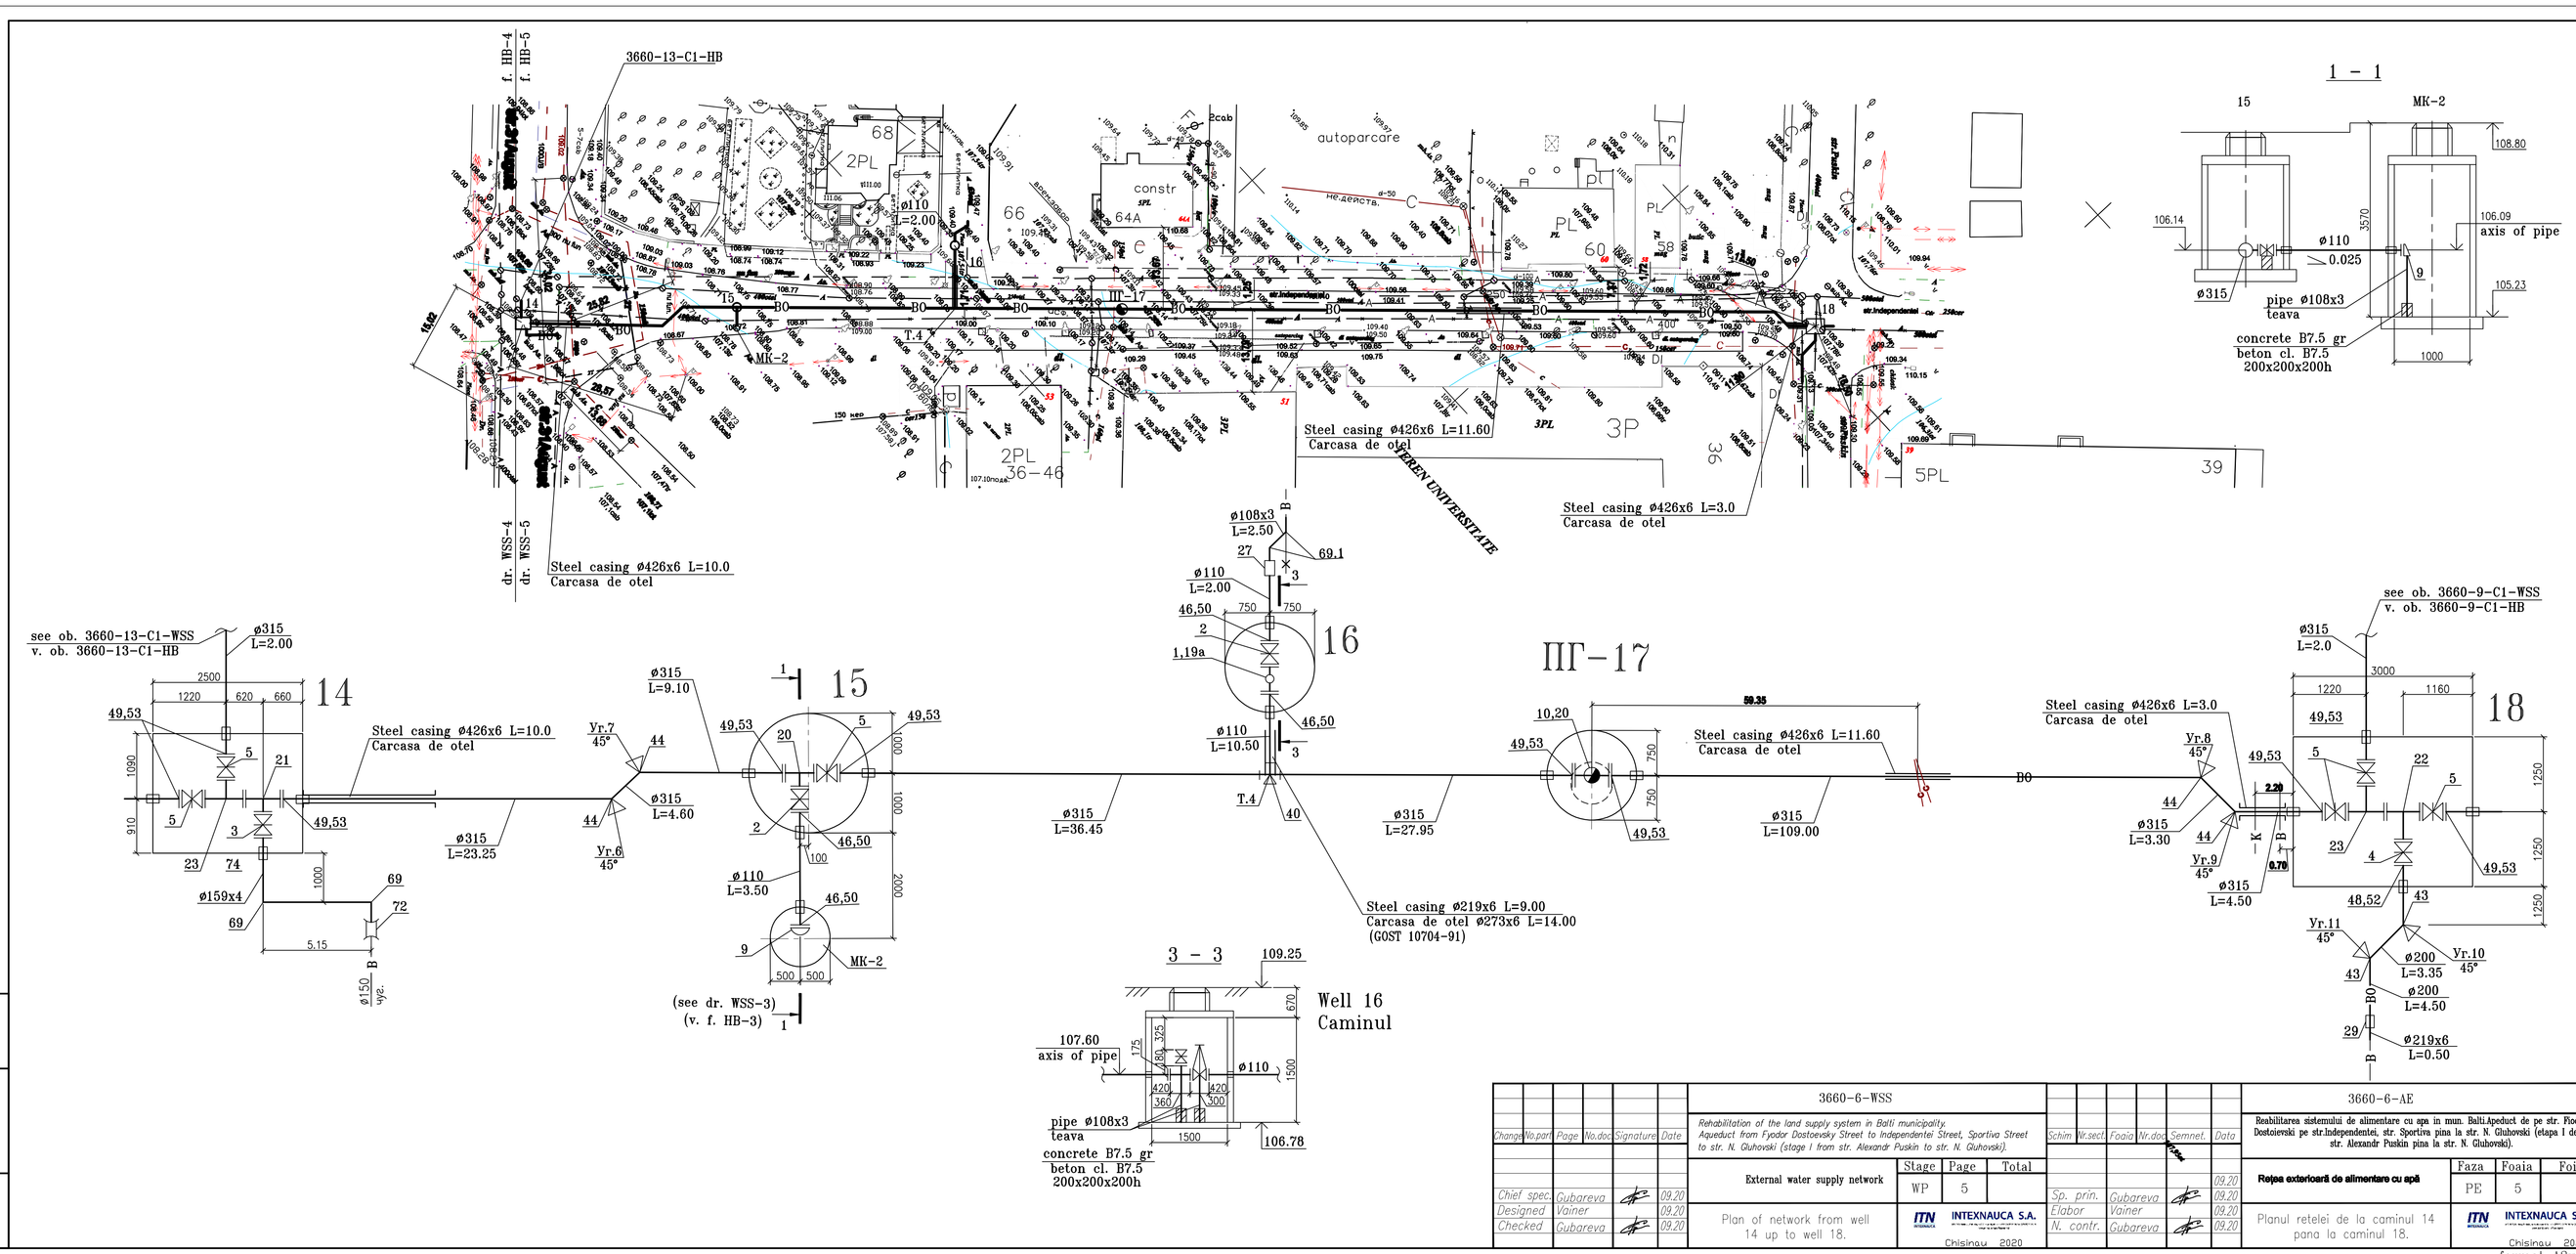

						3660-6-WSS										3660-6-AE	
Change	No.pag.	Page	No.doc	Signature	Date	Rehabilitation of the land supply system in Bălți municipality. Aqueduct from Fyodor Dostoevsky Street to Independentei Street, Sportiva Street to str. N. Gluhovski (stage I from str. Alexandr Puskin to str. N. Gluhovski).				Schim	Nr.sect	Foaia	Nr.doc	Semnet.	Data	Reabilitarea sistemului de alimentare cu apa in mun. Bălți.Apeduct de pe str. Fiodor Dostoievski pe str.Independentei, str. Sportiva pina la str. N. Gluhovski (etapa I de la str. Alexandr Puskin pina la str. N. Gluhovski).	
						External water supply network	Stage	Page	Total							Reţeua exterioară de alimentare cu apă	Faza / Foaia / Foi
Chief spec.		Gubareva			09.20		WP	5		Sp. prin.		Gubareva			09.20		PE / 5 /
Designed		Vainer			09.20	Plan of network from well 14 up to well 18.	ITN INTEXNAUCA S.A.			Elabor		Vainer			09.20	Planul retelei de la caminul 14 pana la caminul 18.	ITN INTEXNAUCA S.A.
Checked		Gubareva			09.20		Chisinau 2020			N. contr.		Gubareva			09.20		Chisinau 2020

Format A3x3