Scale 1 : 5000

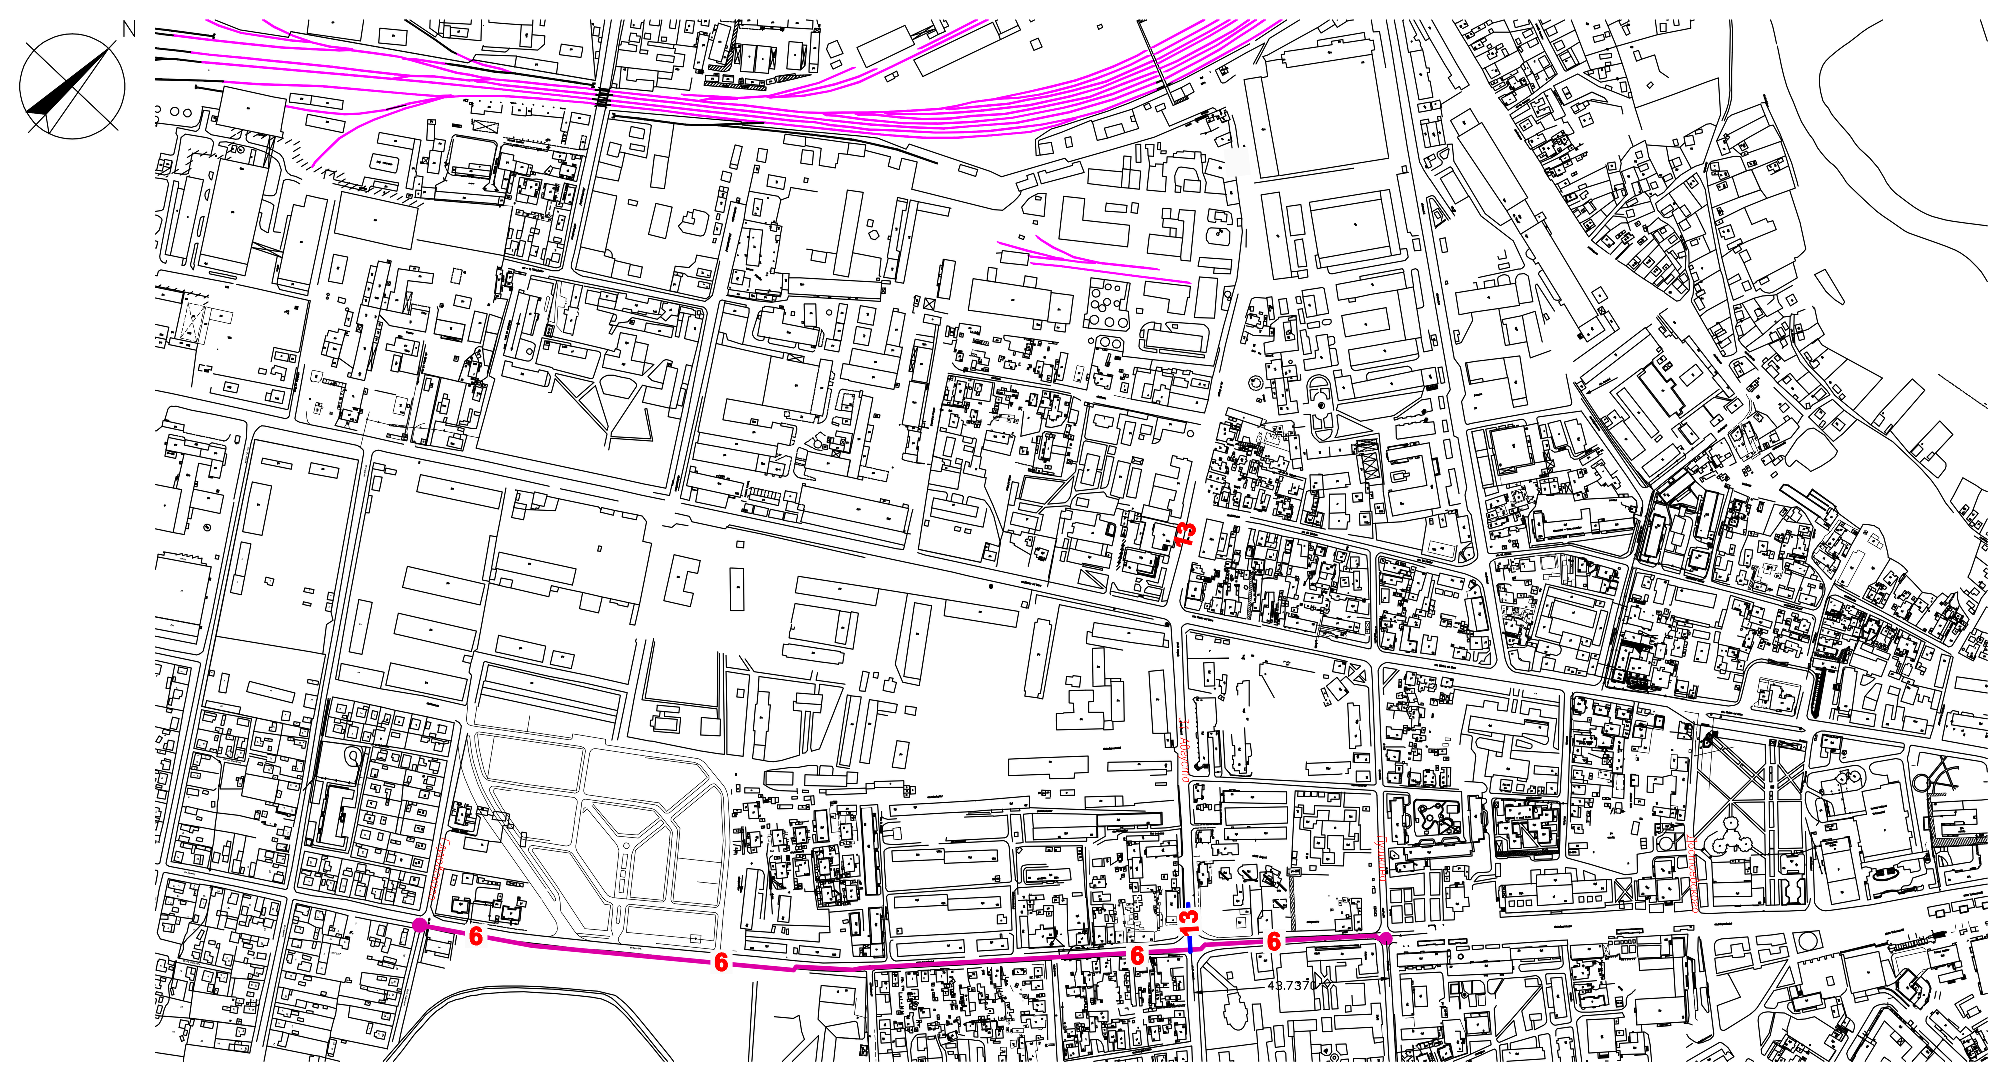

Organizatia	Stampila, data, semnaturile, numele, prenumele	Organizatia	Stampila, data, semnaturile, numele, prenumele

Organizatia	Stampila, data, semnaturile, numele, prenumele

Organizatia	Stampila, data, semnaturile, numele, prenumele

Инв. № подл. | Подпись и дата | Взам. инв. №

3660-6-WSS

Rehabilitation of the land supply system in Balti municipality. Aqueduct from Fyodor Dostoevsky Street to Independentei Street, Sportiva Street to str. N. Gluhovski (stage I from str. Alexandr Puskin to str. N. Gluhovski).

Change	No.part	Page	No.doc	Signature	Date
Project manager	Gubareva				09.20
Chief spec.	Gubareva				09.20
Designed	Vainer				09.20
Checked	Gubareva				09.20

External water supply network

Stage	Page	Total
W.P	2	

Approval record sheet for Situational plan

ITN INTEXNAUCA S.A.

Chisinau 2020

[illegible]

3660-6-AE

Reabilitarea sistemului de alimentare cu apa in mun. Balti.Apeduct de pe str. Fiodor Dostoievski pe str.Independentei, str. Sportiva pina la str. N. Gluhovski (etapa I de la str. Alexandr Puskin pina la str. N. Gluhovski).

Schim	Nr.sect.	Foaia	Nr.doc	Semnat.	Data
Ingener-sef de proiect	Gubareva				09.20
Sef. prin.	Gubareva				09.20
Elabor	Vainer				09.20
N. contr.	Gubareva				09.20

[illegible]

Faza	Foaia	Foi
PE	2	

Coordonarea sectiilor 6

Planul situaţional

ITN INTEXNAUCA S.A.

Chisinau 2020

format A3x3