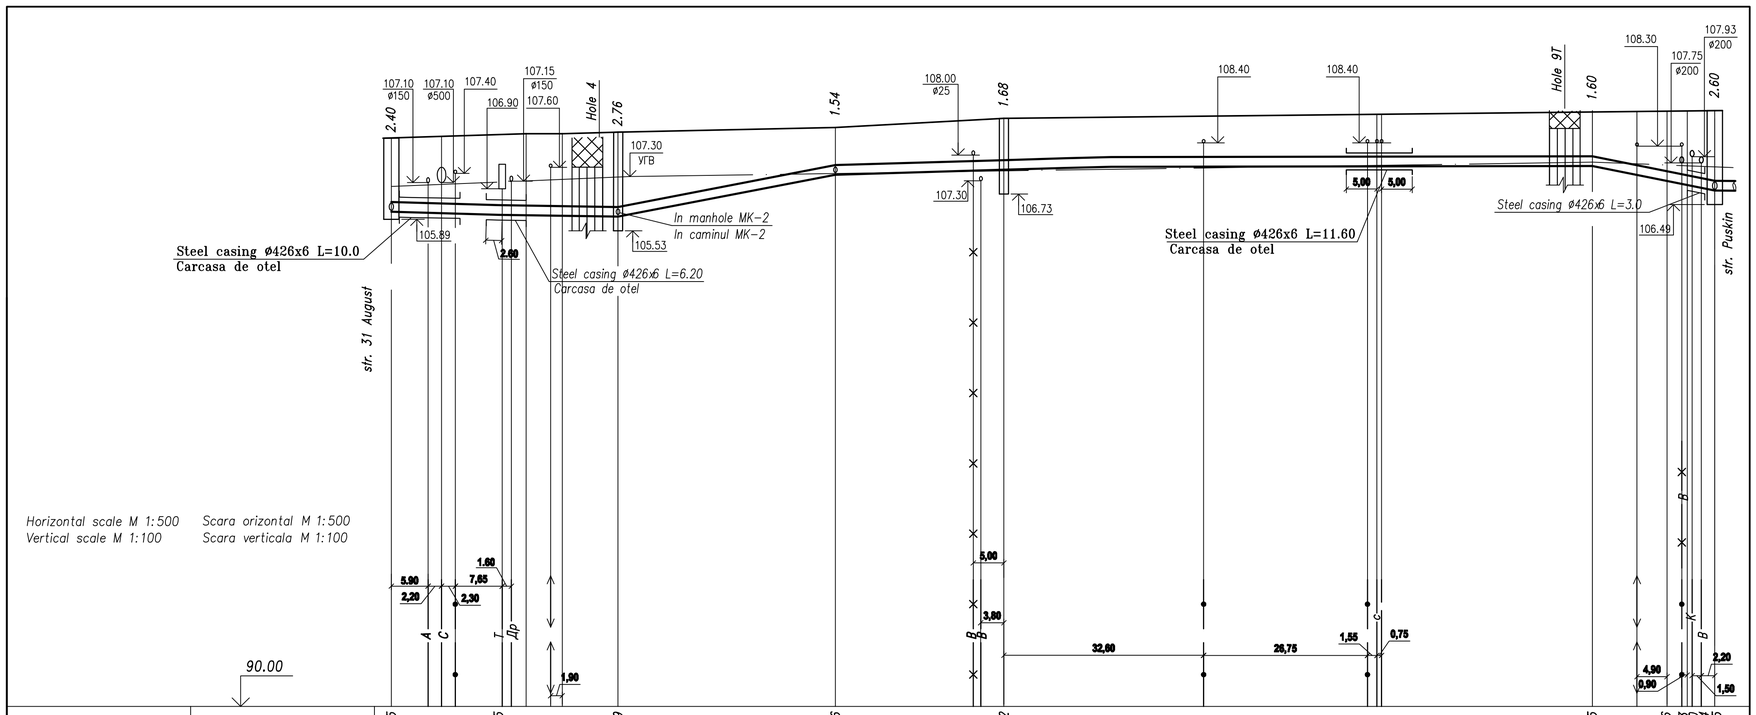

Horizontal scale M 1:500 Scara orizontal M 1:500
Vertical scale M 1:100 Scara verticala M 1:100

Level of pipe bottom	*Cota de jos a tevii*	106.15	106.05	105.99	107.36	107.52	107.65	107.16	107.03	106.80	106.64	106.85						
Designed ground level	*Cota de proiect a terenului*																	
Natural ground level	*Cota terenului*	108.55	108.70	108.71	108.75	109.05	109.20	109.50	109.45	109.45	109.45							
Type of pipe	*Marcare tevii si tipul de izolare*	P I P E PE100 SDR17 PN10 ø315																
Base	*Fundatie*	Nisip h=150mm K>0.95 Pietris h=150mm																
Length, m / *Slope*	*Lungime, m* / *Panta*	36.95	0.0043		0.038	36.45	0.0057	27.95	0.00146	89.00	0.04	20.20						
Distance between manholes and turning points	*Distanta*	23.25	4.60	9.10	36.45		27.95		109.00				3.30	4.50				
Number of manholes, turning points	*Nr. caminului, punctului, unghiului cotului*	14	Уз.6	Уз.7	15		Т.4		ПГ-17				Уз.8	Уз.9	18			

NOTA:

1 Cablurile electrice existente se imbraca in carcasa din teava de azbestociment ø100 L=2m.
2. pana la demararea lucrarilor de terasament se descopera toate locurile de conectare la bransamentele existente si se precizeaza cota.
3. In locul intersectiei apeductului cu traseul termic distanta intre partea de sus a mantalei conductei si fundul canalului transeului termic trebuie sa fie de minimum 500 mm.
4. Cotele retelelor existente se precizeaza la fata locului.
5. * – conducta de distributie existenta temporar se reamplaseaza in cazul in care e necesar.
6. In locurile de intersectie cu cablurile electrice si legarile de cablu apeductul se instaleaza in carcasa L=1.0m.

Инв.№ подл. | Подпись и дата | Взам. инв. №

Change	No.part	Page	No.doc	Signature	Date
Chief spec.		Gubareva			09.20
Designed		Vainer			09.20
Checked		Gubareva			09.20

3660-6-WSS

Rehabilitation of the land supply system in Balti municipality. Aqueduct from Fyodor Dostoevsky Street to Independentei Street, Sportiva Street to str. N. Gluhovski (stage I from str. Alexandr Puskin to str. N. Gluhovski).

External water supply network

Stage	Page	Total
WP	8	

Longitudinal profile of pipe–line from well 14 up to well 18.

ITN INTEXNAUCA S.A.
Chisinau 2020

Schim	Nr.sect.	Foaia	Nr.doc	Semnet.	Data
Sp. prin.		Gubareva			09.20
Elabor		Vainer			09.20
N. contr.		Gubareva			09.20

3660-6-AE

Reabilitarea sistemului de alimentare cu apa in mun. Balti.Apeduct de pe str. Fiodor Dostoievski pe str.Independentei, str. Sportiva pina la str. N. Gluhovski (etapa I de la str. Alexandr Puskin pina la str. N. Gluhovski).

Retea exterioară de alimentare cu apă

Faza	Foaia	Foi
PE	8	

Profilul retelei de la caminul 14. pana la caminul 18. .

ITN INTEXNAUCA S.A.
Chisinau 2020

format A2