

Consum de materiale, Notari

Borderou finisari interioare

Nr.	Denumirea incaperii	m²	Tavan		Pereti		Perimetru plinta	Pardosele	
			Tip finisaje	m²	Tip finisaje	m²		Tip finisaje	m²
1	Coridor	74.41	tavan suspendat tip ARMSTRONG	303.98	tencuiala cu mortar 40mm amestec uscat 5mm finis 1 mm grunt vopsea lavabila	538.77	48.58	placi ceramice pe adeziv 20mm sapa cu mortar 50mm polisteren extrudat 50mm strat de hidroizolare beton 100mm C15/20 plasa VR 150x150x5 mm strat de pietris compact 100mm pamint copactat	74.41
2	Sala	14.48						14.96	229.57
3	Sala	47.20						28.07	
4	Sala	47.20						28.07	
5	Sala	46.32						27.77	
6	Hol	5.70						9.4	
7	Biblioteca	49.86						27.5	
8	Arhiva	18.81						18.6	
9	Bloc sanitar	2.75	tavan suspendat tip ARMSTRONG	16.40	Peste 1 800 mm tencuiala cu mortar 40mm amestec uscat 5mm finis 1 mm grunt vopsea lavabila	28.34	6.5	placi ceramice pe adeziv 20mm sapa cu mortar 50mm polisteren extrudat 50mm strat hidroizolare beton 100mm C15/20 plasa VR 150x150x5 mm strat de pietris compact 100mm pamint copactat	16.4
10	Bloc sanitar	13.65			Pana la 1 800mm tencuiala cu mortar 40mm adeziv 1mm teracota	39.71			
Suprafata totala		1 038.68		320.38			226.82		

Borderou finisari de scara

Nr.	Denumirea incaperii	m²	Tavan/Vang		Casa scarii		Perimetru plinta ceramica		Trepta /contratrepta din placi ceramice		Balustrada
			Tip finisaje	m²	Tip finisaje	m²	podest ml	contra-/trepta ml	Tip finisaje	m²	
28	Scara	51.39	amestec uscat 10mm plasa fibra sticla finis eurofin vopsea lavabila	64.08	tencuiala cu mortar 30mm amestec uscat 5mm finis 1 mm grunt vopsea lavabila	146.40	34.61	32.28	placi ceramice pe adeziv 20mm podest/rampa scarii existent	68.79	18.5

Volum lucrari de demolare si demontare

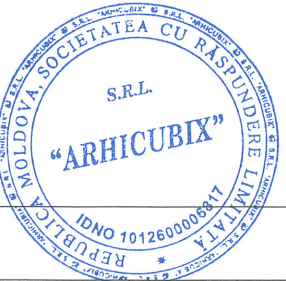
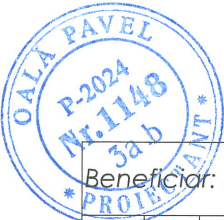
Nr.	DENUMIREA	Unitatea de masura	CANTITATEA
1	Perete despartitor din caramida 120 mm	m³	3.20
2	Pardosele din beton 15 cm	m²	105.96
		m³	15.89
3	Scandura de lemn	m²	215.09
4	Acoperire de linoleum	m²	102.76
5	Tencuiala pereti interiori	m²	582.74
6	Teracota pereti interiori	m²	41.60
7	Tencuiala tavan	m²	320
8	Vas closet	buc	4
9	Chiuvete	buc	3
10	Usi	buc	10
11	Geam	buc	1
12	Calorifere (cu recuperarea materialului pentru ulterioara montare)	buc	21
13	Balustrada scarii	ml	17

Volum lucrari de montare pentru compartimentari sanitare

Nr.	DENUMIREA	Unitatea de masura	CANTITATEA
1	Panouri despartitori de compartimentari sanitare cu suprafata laminata de 25 mm grosime (inclusiv usile si furnitura necesara);	m²	15.02

Volum lucrari de montare

Nr.	DENUMIREA	Unitatea de masura	CANTITATEA
1	Pereti despartitori din BCA cu grosimea 100mm	m³	0.531




Beneficiar: Primaria mun. Balti , D.I.T.S.						Obiect Nr. 17/24-SA		
						Reparatia capitala a incaperilor din blocul G. a Gimnaziului nr.6, cu evidentierea a 3 etape: I-reparatia incaperilor bloc G. etajului 1; II-reparatia incaperilor bloc G. etajul 2; III-reparatia incaperilor bloc G. etajul 3; mun. Balti, str. Kiev, nr. 16, nr. cad. 0300104.154		
Modif.	sect.	pl.	nr.doc.	semnat.	data	Faza	Plansa	Planse
ASP		Pavel Oala				P.E.	09	24
Arhitect		Iulia Sari				Gimnaziul 6, Bloc G, pentru cota +0.000		
						Consum de materiale, Notari		
						SRL "ARHICUBIX"		

[illegible]

Simbol	Denumirea	Nota
	Pardosea din beton/beton mozaicat	
	Pardosea din scindura din lemn	
	Pardosea din linoleum	

Simbol	Denumirea	Nota
	Zidaria peretilor despartitori in interiorul constructiei va fi executata din caramida;	
	Zidaria existenta pereti portanti 450mm	

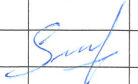Stamp: OALA PAVEL
P-2024
Nr. 1148
Tab
Benefic

						Reparatia capitala a incaperilor din blocul G. a Gimnaziului nr.6, cu evidentierea a 3 etape: I-reparatia incaperilor bloc G. etajului 1; II- reparatia incaperilor bloc G. etajul 2; III-reparatia incaperilor bloc G. etajul 3; mun. Balti, str. Kiev, nr. 16, nr. cad. 0300104.154			
Modif.	sect.	pl.	nr.doc.	semnat.	data		Faza	Plansa	Planse
ASP		Pavel Oala							
						Gimnaziul 6, Bloc G			
Arhitect		Iulia Sari					P.E.	10	24
						Plan releveu cota 3.300 sc. 1:125	SRL "ARHICUBIX"		

SEMNE CONVENTIONALE

Simbol	Denumirea	Nota
	Zidaria peretilor despartitori in interiorul constructiei va fi executata din caramida;	
	Zidaria existenta pereti portanti 450mm	
	Zidaria spre demontare in interiorul constructiei executata ;	

Beneficiary

Verificator de proiecte 0123
Zaicenco Tatiana
Domeniile 3,a,b
Nr. de inregistrare a avizului _____
Valabil de la 22.06.2022 pina la 22.06.2027



Beneficiar: Primaria mun. Balti, D.I.T.S. Obiect Nr. 17/24-SA

Reparatia capitala a incaperilor din blocul G. a Gimnaziului nr.6, cu
evidentierea a 3 etape: I-reparatia incaperilor bloc G. etajului 1; II-
reparatia incaperilor bloc G. etajul 2; III-reparatia incaperilor bloc G.
etajul 3; mun. Balti, str. Kiev, nr. 16, nr. cad. 0300104.154


Gimnaziul 6, Bloc G

Plan demontare cota 3.300 sc. 1:125


Faza	Plansa	Planse
P.E.	11	24

SRL "ARHICUBIX"

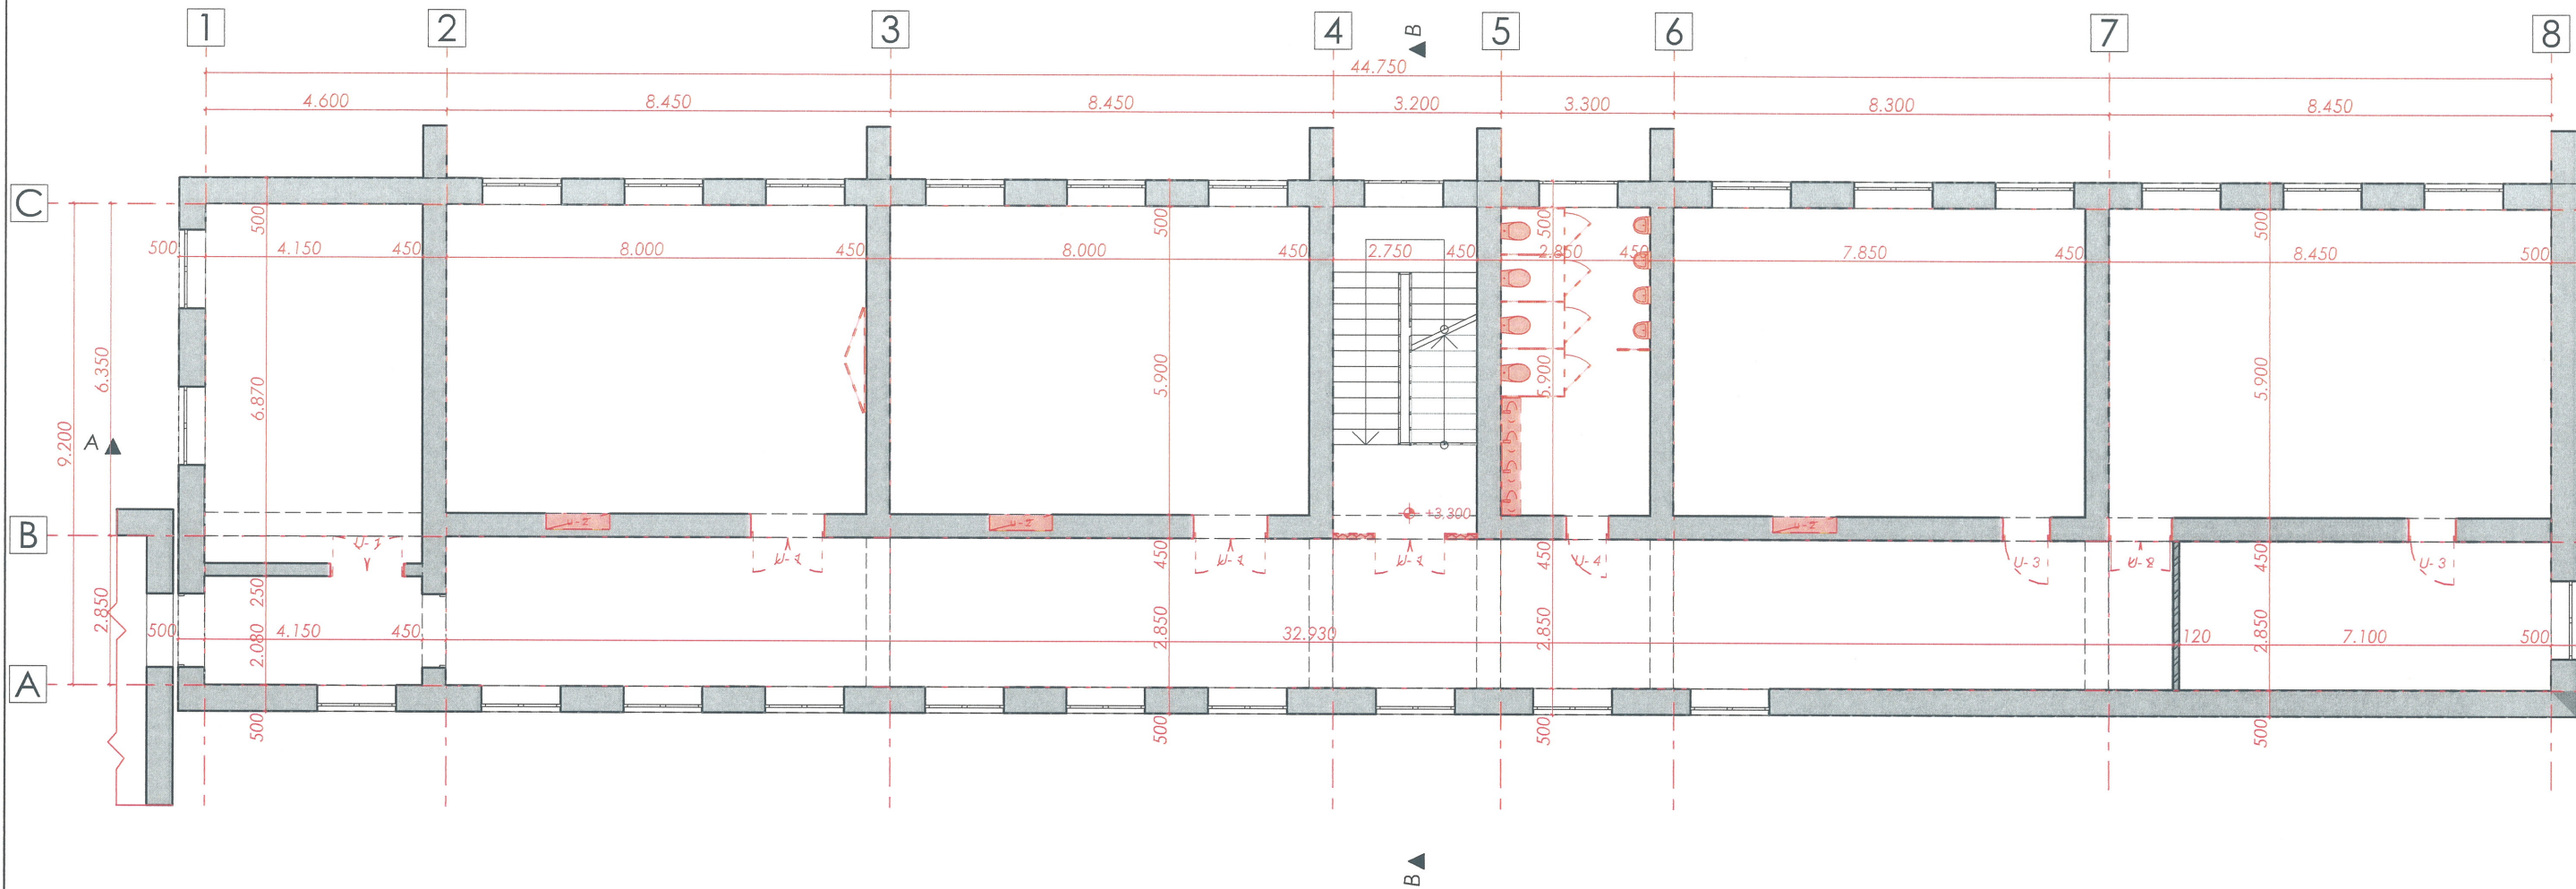Plan propus cota 3.300 sc. 1:125



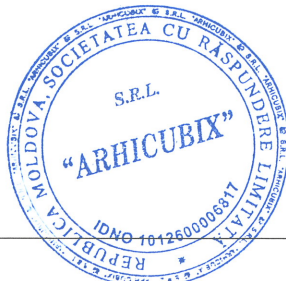verificator de proiecte 0123
Zaicenco Tatiana
Domeniile 3,a,b
Nr. de inregistrare a avizului
Valabil de la 22.06.2022 pina la 22.06.2027



Nota:
Atentie: Toate cotele (dimensiunile) se vor verifica de catre firmele executante inainte de inceperea lucrarilor, iar diferentele constatate se vor clarifica cu arhitectul proiectant. Toate dimensiunile de baza se vor determina la fata locului. Modificarile sunt permise numai cu aprobarea arhitectului proiectant.


SEMNE CONVENTIONALE

Simbol	Denumirea	Nota
	Zidaria peretilor despartitori in interiorul constructiei va fi executata din caramida ;	
	Zidaria existenta pereti portanti 450mm	
	Zidaria spre montare in interiorul constructiei executata;	

Beneficiar: Primaria mun. Balti , D.I.T.S. Obiect Nr. 17/24-SA

Modif.	sect.	pl.	nr. doc.	semnat.	data	Reparatia capitala a incaperilor din blocul G. a Gimnaziului nr.6, cu evidentierea a 3 etape: I-reparatia incaperilor bloc G. etajului 1; II-reparatia incaperilor bloc G. etajul 2; III-reparatia incaperilor bloc G. etajul 3; mun. Balti, str. Kiev, nr. 16, nr. cad. 0300104.154	Faza	Plansa	Planse
ASP				Pavel Oala		Gimnaziul 6, Bloc G	P.E.	12	24
Arhitect				Iulia Sari		Plan propus cota 3.300 sc. 1:125	SRL "ARHICUBIX"		

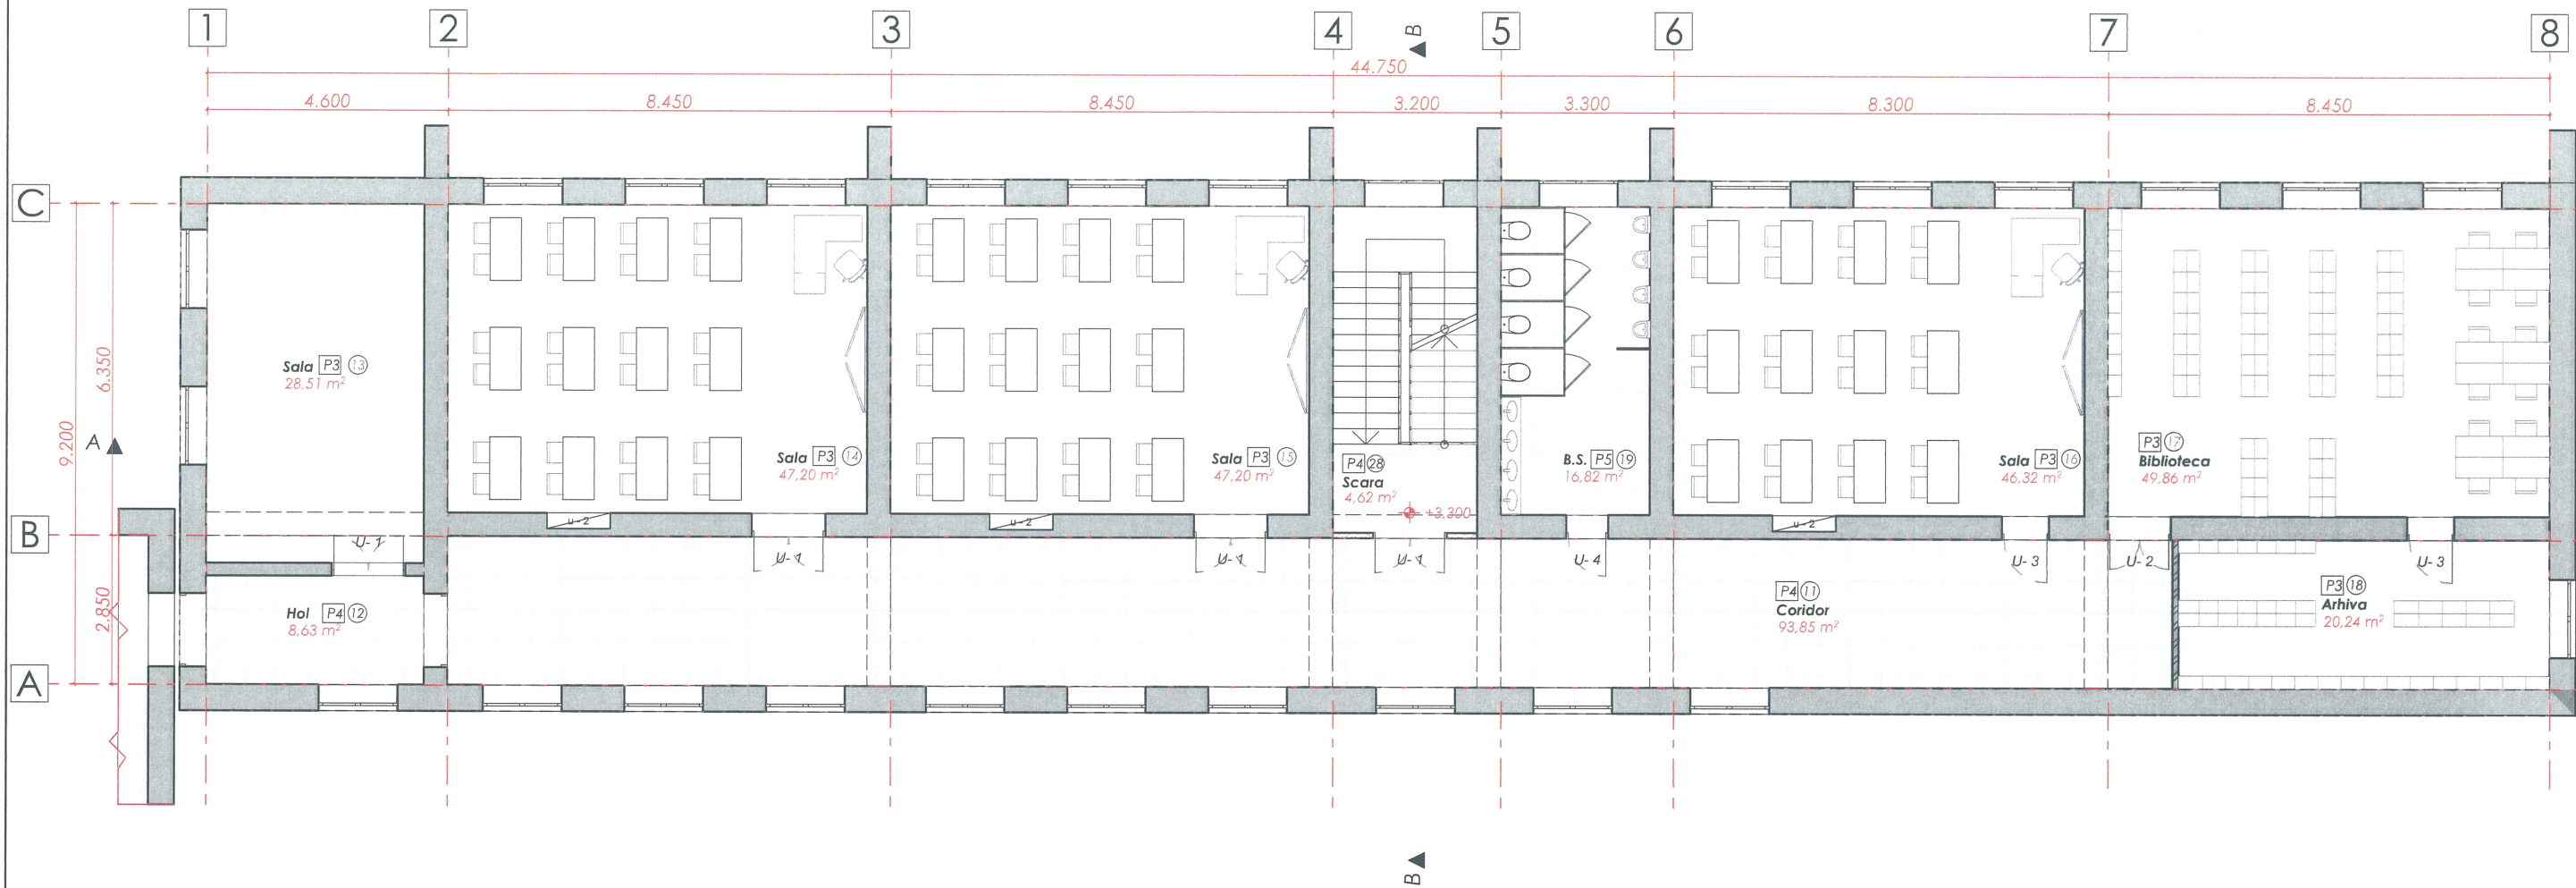Plan finisare cota 3.300 sc. 1:125



BORDEROU INCAPERI

Nr.	Denumirea	m ²
11	Coridor	93.85
12	Hol	8.63
13	Sala	28.51
14	Sala	47.20
15	Sala	47.20
16	Sala	46.32
17	Biblioteca	49.86
18	Arhiva	20.24
19	Bloc sanitar	16.82
Suprafata totala		358.63

LEGENDA PARDOSELI DUPA PLAN

Simbol	Denumirea	Nota
	Pardosea acoperire de laminat	
	Pardosea din teracota	

Nota:
Atentie: Toate cotele (dimensiunile) se vor verifica de catre firmele executante inainte de inceperea lucrarilor, iar diferentele constatate se vor clarifica cu arhitectul proiectant. Toate dimensiunile de baza se vor determina la fata locului. Modificarile sunt permise numai cu aprobarea arhitectului proiectant.

SEMNE CONVENTIONALE

Simbol	Denumirea	Nota
	Zidaria peretilor despartitori in interiorul constructiei va fi executata din caramida;	
	Zidaria peretilor despartitori in interiorul constructiei va fi executata din BCA;	
	Zidaria existenta pereti portanti 450mm	

Verificator de proiecte 0123
Zaicenco Tatiana
Domeniile 3,a,b
Nr. de inregistrare a avizului
Valabil de la 22.06.2022 pina la 22.06.2027



Beneficiar: Primaria mun. Balti, D.I.T.S.						Obiect Nr. 17/24-SA		
Reparatia capitala a incaperilor din blocul G. a Gimnaziului nr.6, cu evidentierea a 3 etape: I-reparatia incaperilor bloc G. etajului 1; II-reparatia incaperilor bloc G. etajul 2; III-reparatia incaperilor bloc G. etajul 3; mun. Balti, str. Kiev, nr. 16, nr. cad. 0300104.154						Faza	Plansa	Planse
Modif. sect. pl. nr.doc. semnat. data						P.E.	13	24
ASP Pavel Oala						Gimnaziul 6, Bloc G		
Arhitect Iulia Sari						Plan finisare cota 3.300 sc. 1:125		
						SRL "ARHICUBIX"		

-Laminat Seria33 12mm
-Folie 5mm
-Grunt
-Sapa din amestec uscat 80mm
-Planseu din pliti prefabricate 220mm
-Tavan suspendat tip Armstrong

-Zidari existenta


-Grinda din BA

- 4




ASP	Pavel Oala	<i>Pavel</i>	Gimnaziul 6, Bloc G	Faza	Plansa	Planse
Arhitect	Iulia Sari	<i>Sari</i>		P.E.	14	24
			Sectiune A-A; B-B sc. 1:125	SRL "ARHICUBIX"		

Nota:
Atentie: Toate cotele (dimensiunile) se vor verifica de catre firmele executante inainte de inceperea lucrarilor, iar diferentele constatate se vor clarifica cu arhitectul proiectant. Toate dimensiunile de baza se vor determina la fata locului. Modificarile sunt permise numai cu aprobarea arhitectului proiectant.


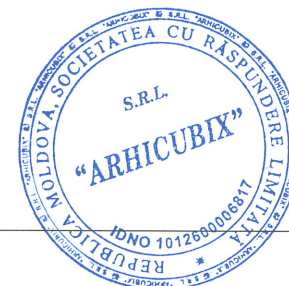
Verificator de proiecte 0123
Zaicenco Tatiana
Domeniile 3,a,b
Nr. de inregistrare a avizului _____
Valabil de la 22.06.2022 pînă la 22.06.2027



Borderou usi

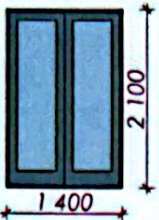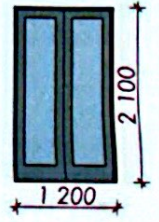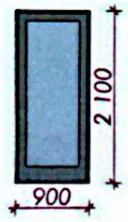Borderou				
IP	Material	Cantitate	Dimensiune	Schita
U-1	Usa interioara din aluminiu(propusa)	4	1 400×2 100	
U-2	Usa interioara din aluminiu(propusa)	1	1 200×2 100	
U-3	Usa interioara din aluminiu(propusa)	2	900×2 100	

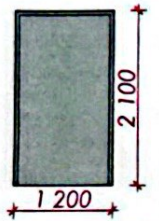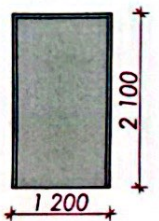Borderou dolapuri

Borderou				
IP	Material	Cantitate	Dimensiune	Schita
U-2	Dulap incorporat in perete	3	1 200×2 100	
U-3	Dulap incorporat in perete	3	1 200×2 100	



Beneficiar Primaria mun. Balti, D.I.T.S.						Obiect Nr. 17/24-SA		
Reparatia capitala a incaperilor din blocul G. a Gimnaziului nr.6, cu evidentiarea a 3 etape: I-reparatia incaperilor bloc G. etajului 1; II-reparatia incaperilor bloc G. etajul 2; III-reparatia incaperilor bloc G. etajul 3; mun. Balti, str. Kiev, nr. 16, nr. cad. 0300104.154						Faza	Plansa	Planse
Modif.	secl.	pl.	nr.doc.	semnat	data	Gimnaziul 6, Bloc G, pentru cota +3.300		
ASP			Pavel Oala			P.E.	15	24
Arhitect			Iulia Sari			Borderou usi		
						SRL "ARHICUBIX"		

Consum de materiale, Notari

Borderou finisari interioare

Nr.	Denumirea incaperii	m²	Tavan		Pereti		Perimetru plinta	Pardosele	
			Tip finisaje	m²	Tip finisaje	m²		Tip finisaje	m²
11	Coridor	93.85	tavan suspendat tip ARMSTRONG	341.81	tencuiala cu mortar 40mm amestec uscat 5mm finis 1 mm grunt vopsea lavabila	603.78	63.06	placi ceramice pe adeziv 20mm grunt sapa din amestec uscat 80mm planseu din pliti prefabricate 220mm	102.48
12	Hol	8.63					10.15		
13	Sala	28.51					20.64		
14	Sala	47.20					27.66	laminat Seria 33 12mm folie 5mm	
15	Sala	47.20					27.66	grunt	
16	Sala	46.32					27.26	sapa din amestec uscat 80mm planseu din pliti prefabricate 220mm	239.33
17	Biblioteca	49.86					28.18		
18	Arhiva	20.24					19.70		
19	Bloc sanitar	16.82	tavan suspendat tip ARMSTRONG	16.82	Peste 1 800 mm tencuiala cu mortar 40mm amestec uscat 5mm finis 1 mm grunt vopsea lavabila	20.28	17.37	placi ceramice pe adeziv 20mm sapa din amestec uscat 80mm strat de hidroizolare planseu din pliti prefabricate 220mm existent	16.82
					Pana la 1 800mm tencuiala cu mortar 40mm adeziv 1mm teracota	29.16			
Suprafata totala		358.63		358.63			241.68		

Volum lucrari de demolare si demontare


Nr.	DENUMIREA	Unitatea de masura	CANTITATEA
1	Perete despartitor din caramida 120 mm	m³	1.47
2	Pardosele din beton 15 cm	m²	166.21
3	Scandura de lemn	m²	192.13
4	Acoperire de linoleum	m²	122.03
5	Tencuiala pereti interiori	m²	576.25
6	Teracota pereti interiori	m²	20.12
7	Tencuiala tavan	m²	358.33
8	Vas closet	buc	5
9	Chiuvete	buc	2
10	Usi	buc	9
11	Calorifere (cu recuperarea materialului pentru ulterioara montare)	buc	26

Volum lucrari de montare pentru compartimentari sanitare

Nr.	DENUMIREA	Unitatea de masura	CANTITATEA
1	Panouri despartitori de compartimentari sanitare cu suprafata laminata de 25 mm grosime (inclusiv usile si furnitura necesara);	m²	16.45


Volum lucrari de montare

Nr.	DENUMIREA	Unitatea de masura	CANTITATEA
1	Pereti despartitori din BCA cu grosimea 100mm	m³	0.531

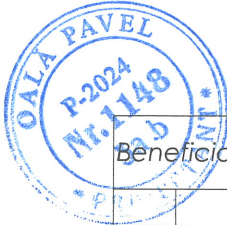


Beneficiar: Primaria mun. Balti , D.I.T.S.						Obiect Nr. 17/24-SA		
						Reparatia capitala a incaperilor din blocul G. a Gimnaziului nr.6, cu evidentierea a 3 etape: I-reparatia incaperilor bloc G. etajului 1; II-reparatia incaperilor bloc G. etajul 2; III-reparatia incaperilor bloc G. etajul 3; mun. Balti, str. Kiev, nr. 16, nr. cad. 0300104.154		
Modif.	sect.	pl.	nr.doc.	semnat.	data		Faza	Plansa
ASP		Pavel Oala					P.E.	16
Arhitect		Iulia Sari						24
						Consum de materiale, Notari	SRL "ARHICUBIX"	

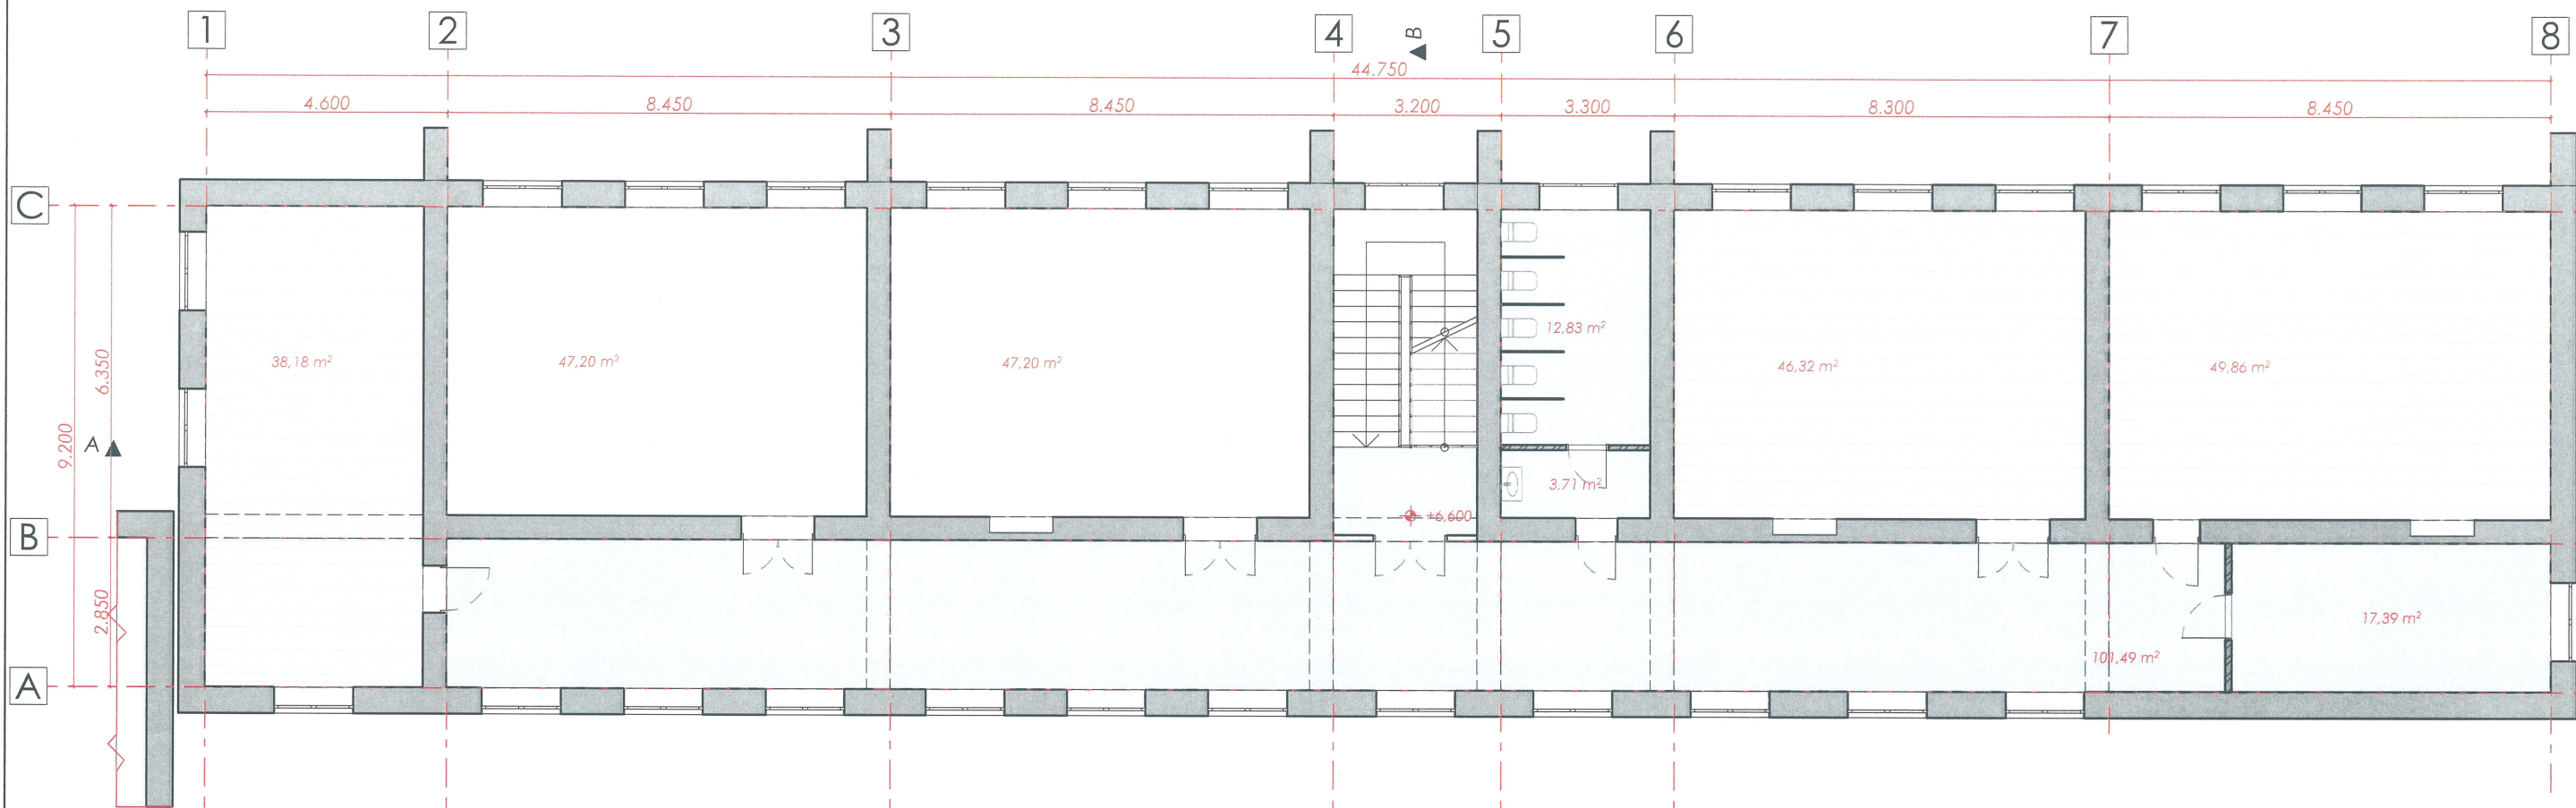Plan releveu cota 6.600 sc. 1:125



LEGENDA PARDOSELI DUPA PLAN

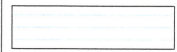Simbol	Denumirea	Nota
	Pardosea din beton/beton mozaicat	
	Pardosea din scindura din lemn	

NOTA:
Atentie: Toate cotele (dimensiunile) se vor verifica de catre firmele executante inainte de inceperea lucrarilor, iar diferentele constatate se vor clarifica cu arhitectul proiectant. Toate dimensiunile de baza se vor determina la fata locului. Modificarile sunt permise numai cu aprobarea arhitectului proiectant.



SEMNE CONVENTIONALE

Simbol	Denumirea	Nota
	Zidaria peretilor despartitori in interiorul constructiei va fi executata din caramida;	
	Zidaria existenta pereti portanti 450mm;	

Verificator de proiecte 0123
Zaicenco Tatiana
Domeniile 3,a,b
Nr. de inregistrare a avizului _____
Valabil de la 22.06.2022 pina la 22.06.2027



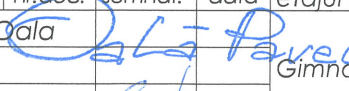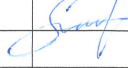Beneficiar: Primaria mun. Balti , D.I.T.S. Obiect Nr. 17/24-SA

						Reparatia capitala a incaperilor din blocul G. a Gimnaziului nr.6, cu evidentierea a 3 etape: I-reparatia incaperilor bloc G. etajului 1; II-reparatia incaperilor bloc G. etajul 2; III-reparatia incaperilor bloc G. etajul 3; mun. Balti, str. Kiev, nr. 16, nr. cad. 0300104.154			
Modif. sect.	pl.	nr.doc.	semnat.	data		Faza	Plansa	Planse	
ASP	Pavel Oala				Gimnaziul 6, Bloc G	P.E.	17	24	
Arhitect	Iulia Sari								
					Plan releveu cota 6.600 sc. 1:125	SRL "ARHICUBIX"			