


Фрагмент плана на отм. 0.000
М 1:100

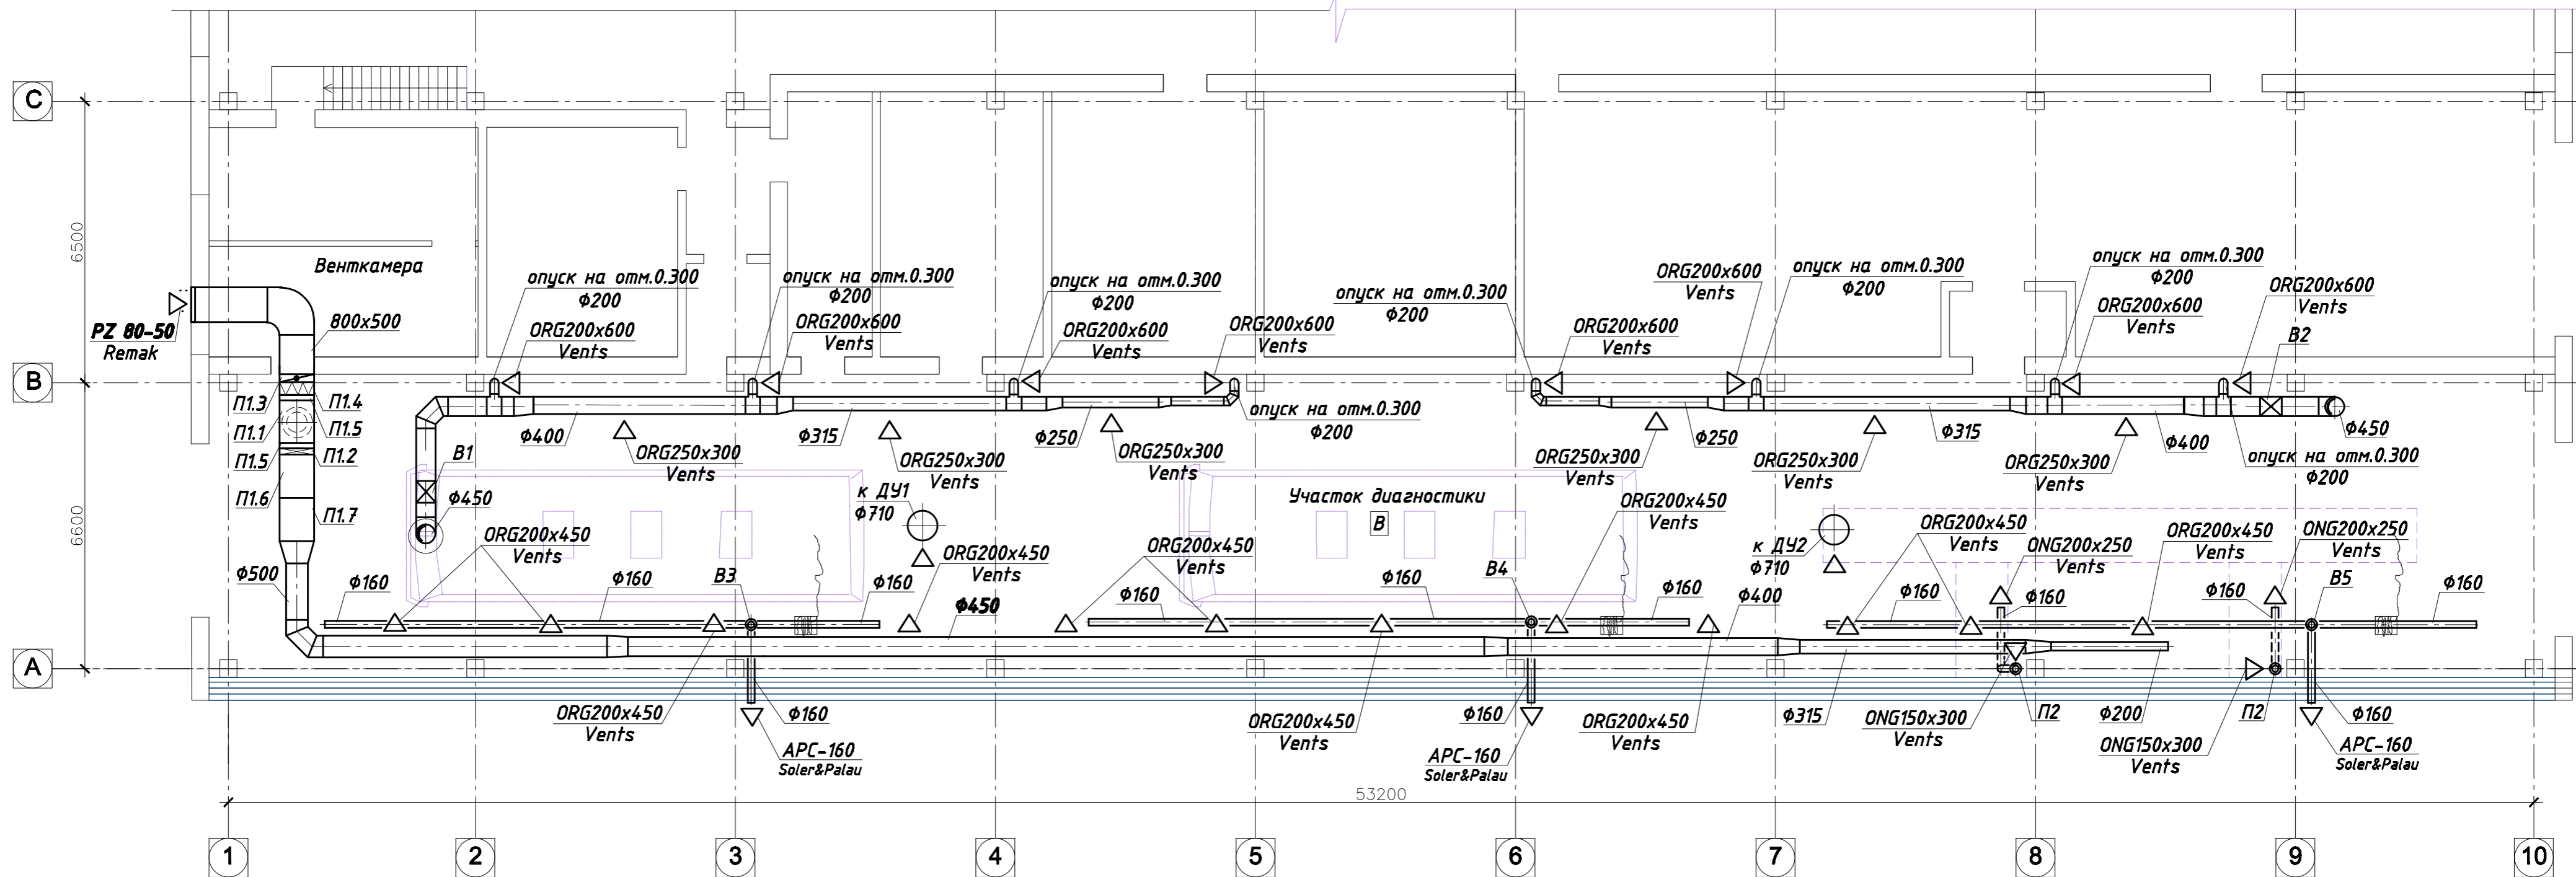

Вариант №1
Подпись и дата
Имя №1, табл.

						15/2020-IVC				
						Reconstrucția secției de asamblare a autobuzelor în parcul urban de autobuze, situat pe str. Sarmizegetuza, 51, mun. Chișinău.				
Sch.	Conf.	Foala	N doc	Semn.	Data	Ventilarea incaperii liniei de diagnostice		Etapă PE	Foala 3	Foi
					08.20					
Sp.princip.		Formaghei O.			08.20					
Elaborat		Formaghei O.			08.20					
						Фрагмент плана на отм.0.000 М 1:100		Geoconstruct SRL Licența AMMI nr. 054581 din 29.03.2017.		