

BORDEROUL DESENELOR DE EXECUȚIE A SETULUI DE BAZĂ		
Foaia	Denumirea	Nota
1	Date generale	
2	Planul rețelelor exterioare C1, sc. 1:500	
3	Profil C1 (Început)	
4	Profil C1 (Sfârșit). Tabela căminelor de canalizare	

Marca	Denumirea	Nota
	Documentele de referință	
SPT 902-09-22.84	Căminele de canalizare.	
	Documentele aplicate	
Nr. 72/12.P-2018-CE.SU	Specificația utilajului.	1 foaie

Notare	Consumul de apă			Nota
	m³/zi	m³/h	l/s	
Aprovizionarea cu apă potabilă	33.60	8.11	3.50	
Canalizare	33.60	8.11	5.10	

Proiectarea și execuția construcțiilor și instalațiilor componente ale sistemului de distribuție a rețelelor de apă se realizează astfel încât acesta să corespundă cerințelor de calitate prevăzute de lege:


- a – rezistență și stabilitate;
- b – siguranță în exploatare;
- c – siguranță la foc;
- d – igienă, sănătatea oamenilor, refacerea și protecția mediului;
- e – economie de energie;
- f – protecție împotriva zgomotului;

Sp. principal


Cojocaru M.

ISP Certificat Nr.1119 eliberat în anul 2014						Licența Nr.028656 din 17.08.2011				
Spec.princ. Certificat Nr.0021 eliberat în anul 2018										
						Nr. 72/12.P-2018-CE				
						Reparație capitală a sistemului de încălzire la Instituția Preșcolară (ДДУ nr. 4), din str. Fedico,8 mun. Bălți				
Mod.	Nr.sect.	Foia	Nr.doc.	Semnătura	Data					
						Rețele exterioare de canalizare		Etapa	Foia	Foi
								PE	1	4
ISP	C. Candu				06.18	Date generale		S.R.L. "CandisGaz" or. Chișinău		
Spec.Prin.	Cojocar M.				06.18					
Executant	Ana Ivlev				06.18					

Plan rețele sc. 1:500

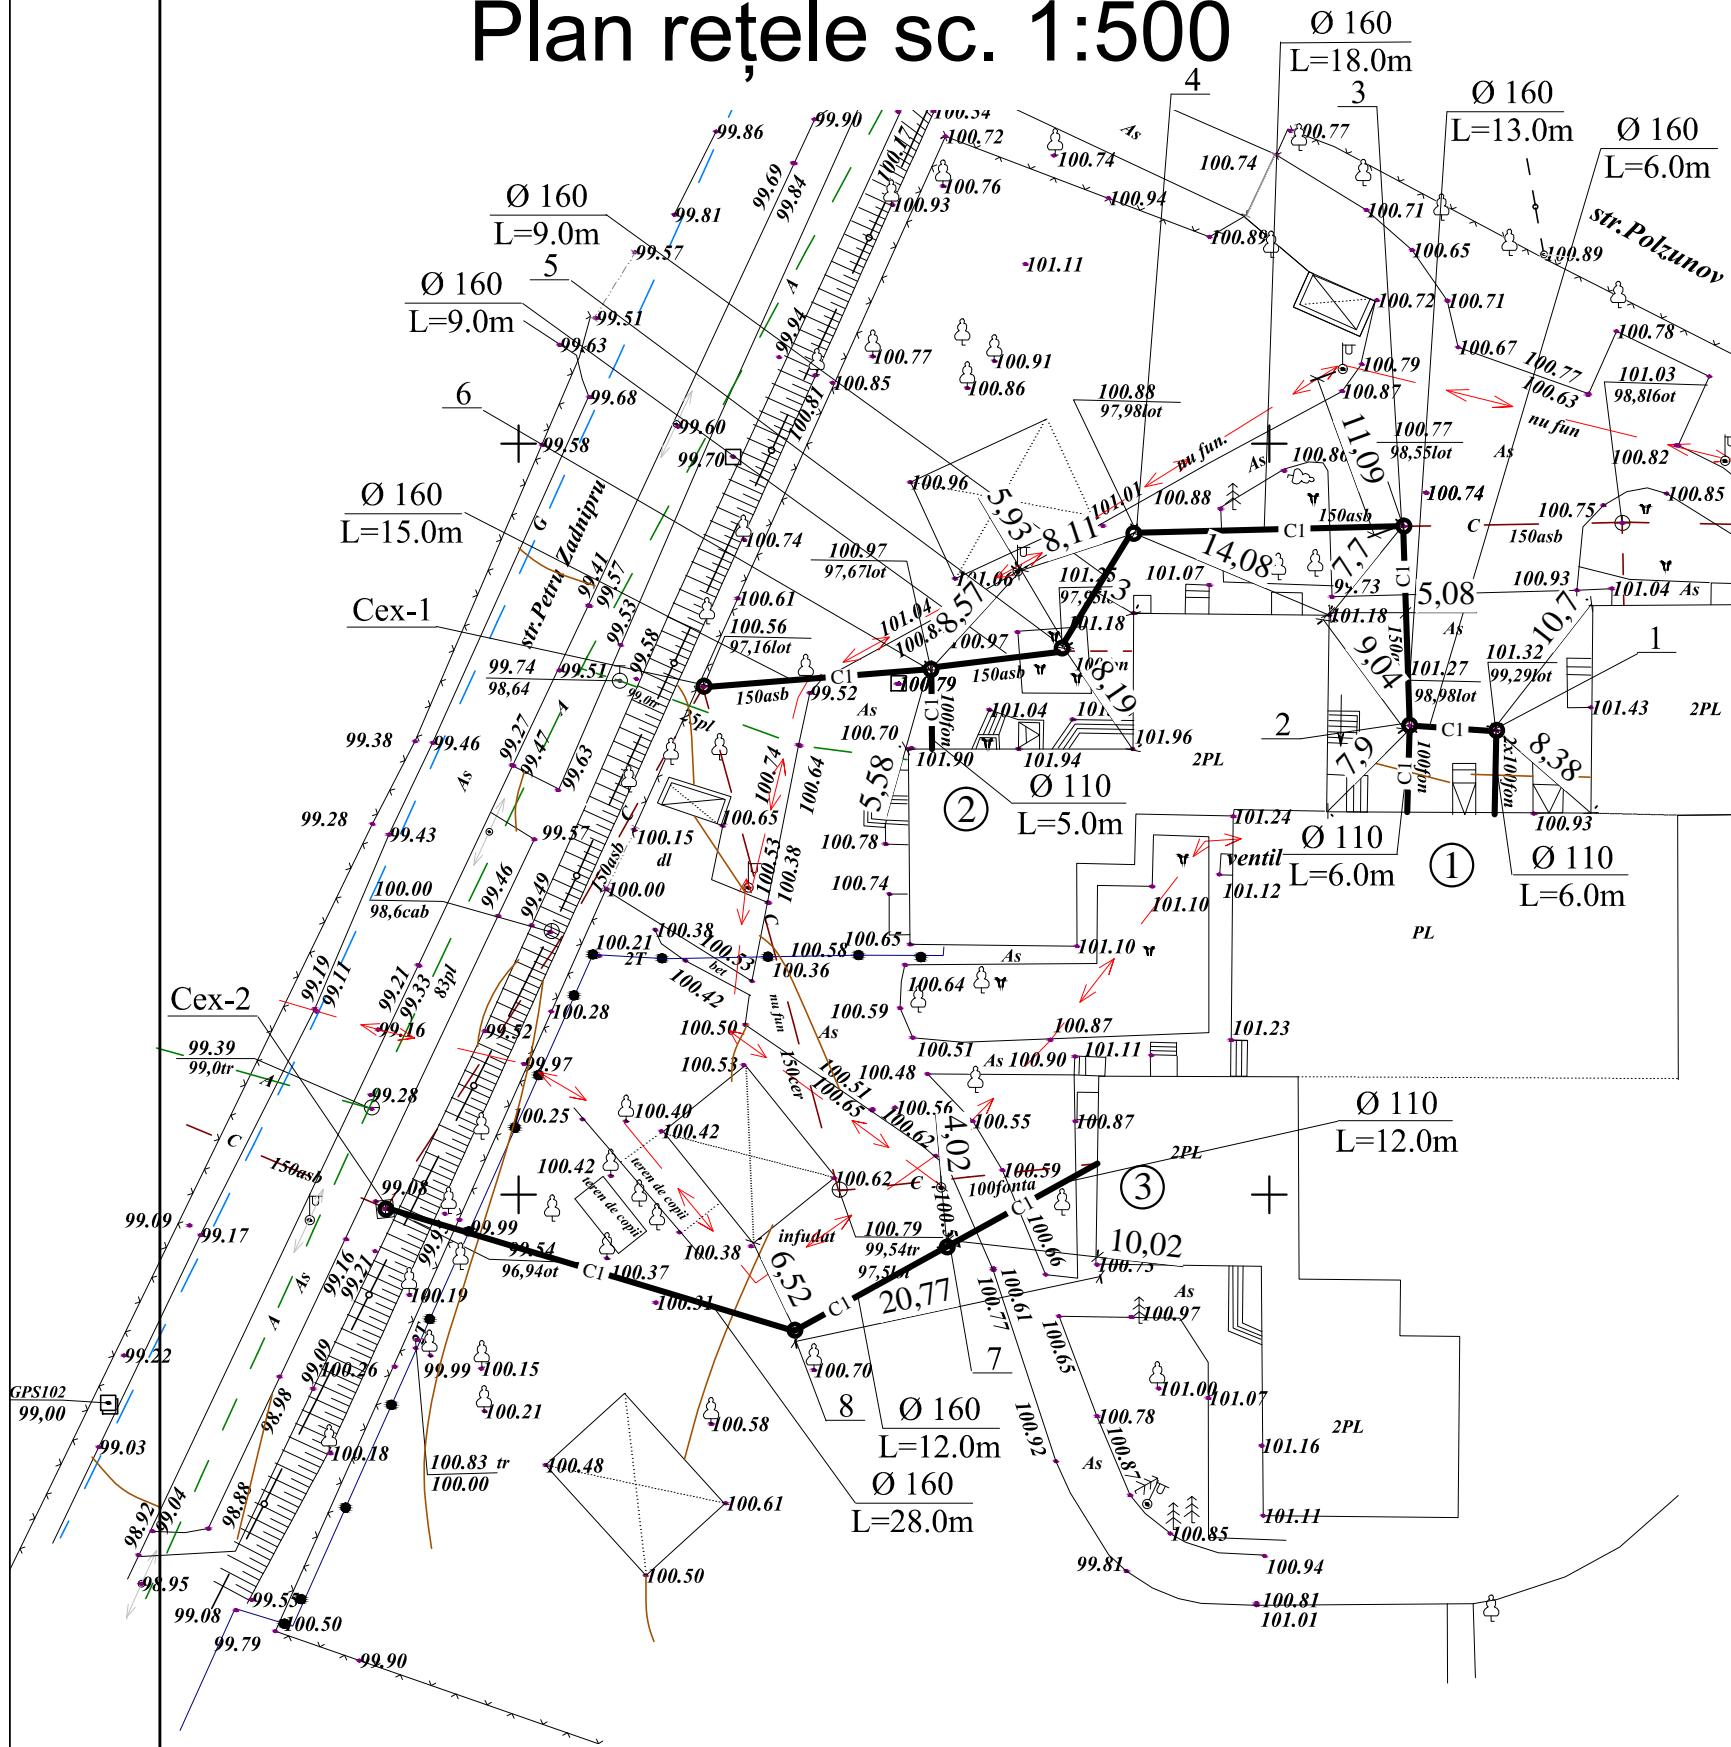

DÎTS Primăria m.Bălți					
ÎM DCC Comandator unic					
Direcția MPI "Термогаз-Бэлць"					
Directorul grădiniței Nr.4					
S.A. "Moldtelecom" bd. Traian, 9/2 tel. 56-40-80					
Rețele electrice "RED-NORD"					
Nr. 72/12.P-2018-CE					
Reparație capitală a sistemului de încălzire la Instituția Preșcolară (ДДУ nr. 4), din str. Fedico,8 mun. Bălți					
Mod.	Nr.sect.	Foaia	Nr.doc.	Semnătura	Data
IȘP					06.18
Spec.Prin. Cojocaru M.					06.18
Executant Ana Ivlev					06.18
Plan rețele C1 sc. 1:500					S.R.L. "CandisGaz" or. Chișinău

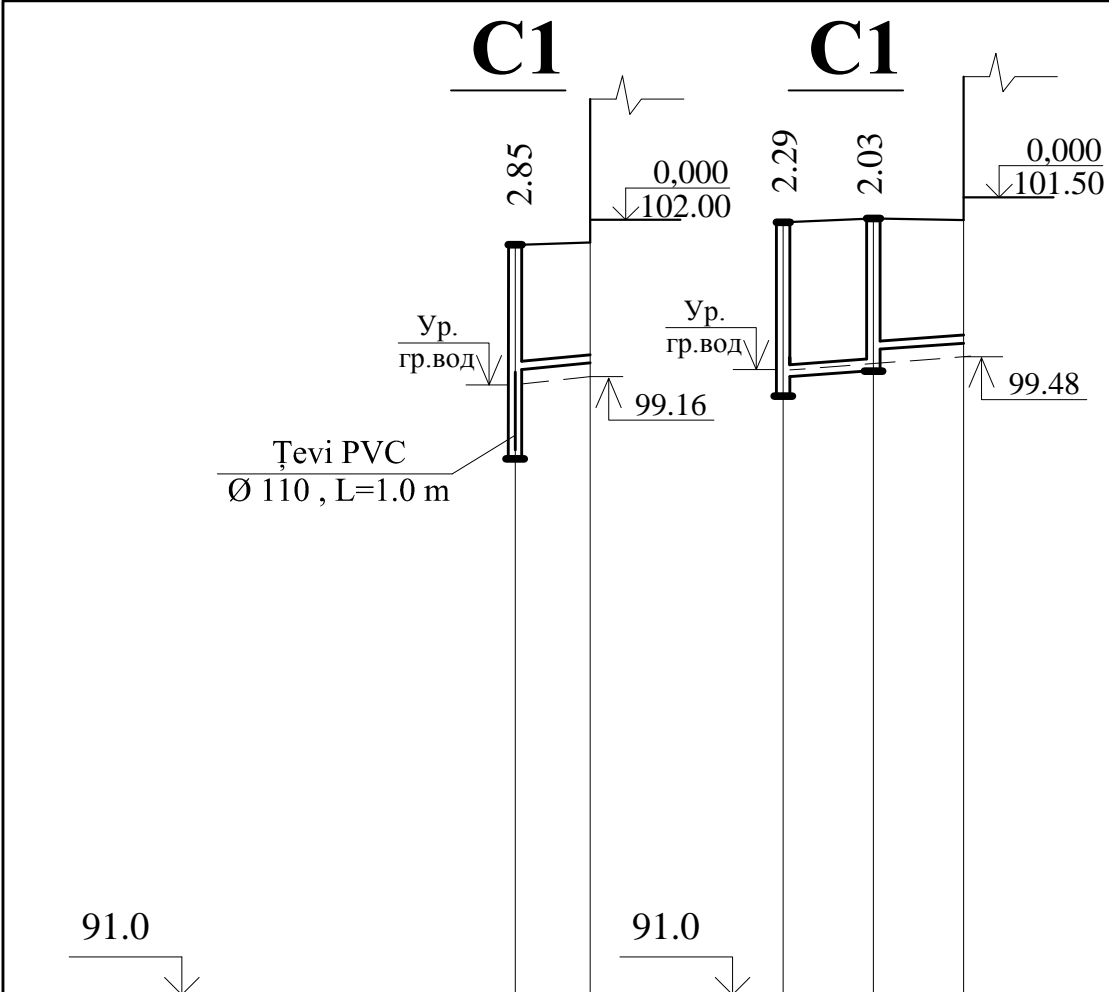


Cota rigolei conductei	98.12	99.30	99.40	98.98	99.17	99.29	99.54	99.66
Cota de proiect a terenului								
Cota terenului existent, m	100.97	101.00		101.27	101.32	101.30		
Marcarea țevelor și a izolației	Учтены в poz. 1			Tevi PVC Ø160 SDR41 SN4	Учтены в poz. 1			
Teren de fundație	Естественное с устройством песчаной и щебеночной подготовки h=0.30 м			Естественное с устройством песчаной и щебеночной подготовки h=0.30 м				
Lungimea, m	Panta, % 0.02 / 5.0			0.02 / 12.0				
Distanța, m	5.0			6.0 6.0				
№ căminului	6 ②			2 1 ①				

Tabela parametrilor căminelor de canalizare


№ căminului pe plan	Marca căminului după condițiile solului	Marca căminului	Adâncimea absolută, mm	Diametrul căminului, mm	Adâncimea rigolei, mm	Înălțimea părții de exploatare, mm	Înălțimea orificiului, mm	Volumul de beton pentru rigolă, m³	Consumul de materiale								Zidărie de cărămidă	Tipul trapei	Scara
									Fund		Partea lucrativă		Placa de planșeu		Orificiul				
									KЦД-10	KЦД-15	KЦ 10-9 KЦ 10-3	KЦ 15-9 KЦ 15-3	KЦП 1-10-1 KЦП 1-10-2	KЦП 1-15-1 KЦП 1-15-2	KЦО-1	KЦ 7-3 KЦ 7-9			
1	I	KСП-3	2030	1000	200	1200	600	0,36	1	-	1 1	-	- 1	-	1	1 -	1	T	C1-02
2	I	KCY1-4	2290	1000	300	1500	490	0,45	1	-	1 2	-	- 1	-	1	-	4	T	C1-03
3	I	KСП-3	2000	1000	200	1200	600	0,36	1	-	1 1	-	- 1	-	1	1 -	1	T	C1-02
4	I	KСП-5	2440	1000	200	1800	440	0,36	1	-	2 -	-	- 1	-	1	-	3	T	C1-04
5	I	KСП-6	2960	1000	200	2100	660	0,36	1	-	2 1	-	- 1	-	1	1 -	2	T	C1-05
6	I	KСП-6	2850	1000	200	2100	550	0,36	1	-	2 1	-	- 1	-	1	1 -	-	T	C1-05
7	I	KСЛ-2	1750	1000	200	900	650	0,36	1	-	1 -	-	- 1	-	1	1 -	2	T	C1-01
8	I	KСП-3	1870	1000	200	1200	470	0,36	1	-	1 1	-	- 1	-	1	-	4	T	C1-02

АСФАЛЬТО - БЕТОННОЕ ПОКРЫТИЕ ДОРОГИ

Асфальтобетон плотный из горячей мелкозернистой щебеночной смеси тип БМП по ГОСТ 9128-97 -0,04 м
Асфальтобетон плотный из горячей крупнозернистой щебеночной смеси -0,06 м
Щебень фракционированный М400, уложенный по способу заклинки ГОСТ 8267-92 - 0,15 м
Песок ГОСТ 8736-93 - 0,15 м
Уплотненный грунт

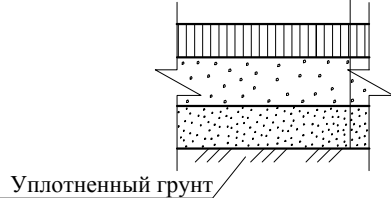

Укладка пластмассовых труб на гравийно-щебеночную подготовку

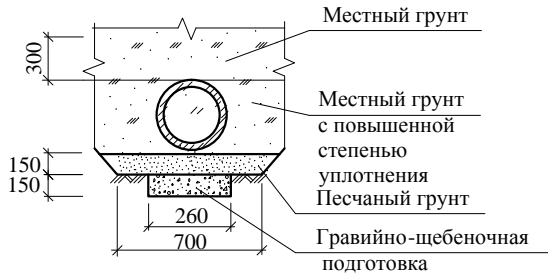

						Nr. 72/12.P-2018-CE			
						Reparație capitală a sistemului de încălzire la Institu ția Preșcolară (ДДУ nr. 4), din str. Fedico,8 mun. Bălți			
Mod.	Nr.sect.	Foaia	Nr.doc.	Semnătura	Data				
						Rețele exterioare de canalizare	Etapa	Foaia	Foi
							PE	4	
IȘP	C. Candu			06.18					
Spec.Prin.	Cojocar M.			06.18		Profil C1 (Sfîrșit). Tabela căminelor de canalizare	S.R.L. "CandisGaz" or. Chișinău		
Executant	Ana Ivlev			06.18					

[illegible]