



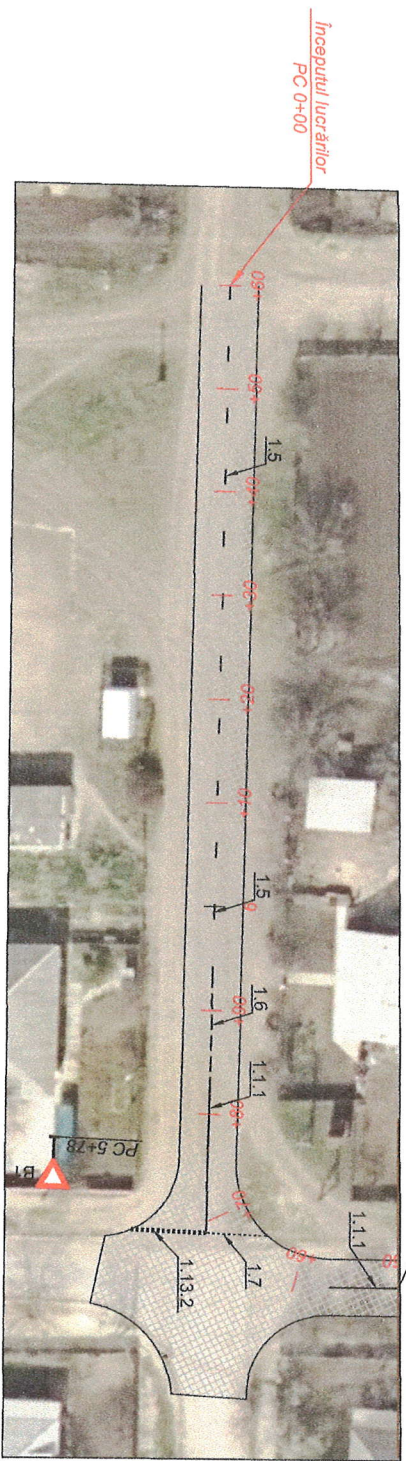

Inv. Nr	Semnatura si data	Schimb Inv. Nr

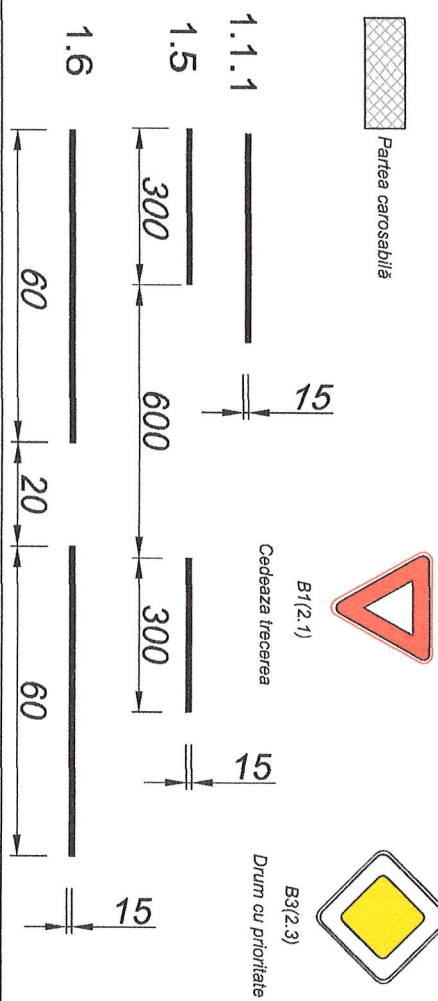

Mod.	Nr. sec.	Coala	Nr. doc.	Semnături	Date
Director	C. Rosca				05.25
I.S.P.	C. Rosca				05.25
Elaborat	S. Manic				05.25
Contr. Norm.	C. Rosca				05.25

Obiect Nr. 142/21/2025-SP-D-SL	Faza	Planşa	Planşe
"Lucrări de întreţinere periodică a străzilor din s. Drujba, com. Hîrceşti, r. Ungheni."	PE	3	


Plan OSCR PC 0+00 - PC 2+50 Sc. 1:500	"CONSTANT-PROIECT S.R.L. A.M.M.II Nr. 055566"
---------------------------------------	---





Se acordă avizul de aprobare pentru proiectul de lucrări de întreţinere periodică a străzilor din s. Drujba, com. Hîrceşti, r. Ungheni.



Inv. Nr	Semnatura si data	Schimb Inv. Nr

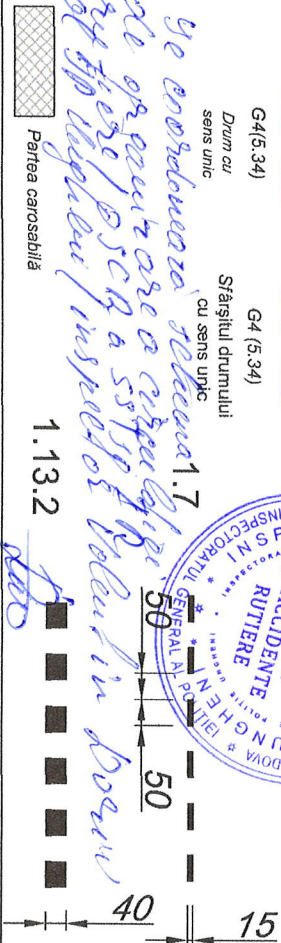

Mod.	Nr. sec.	Coala	Nr.doc.	Semnat	Data	Obiect Nr. 142/21/2025-SP-D-SL Plan OSCR PC 2+60 - PC 6+60 Sc. 1:500	Planșa 4

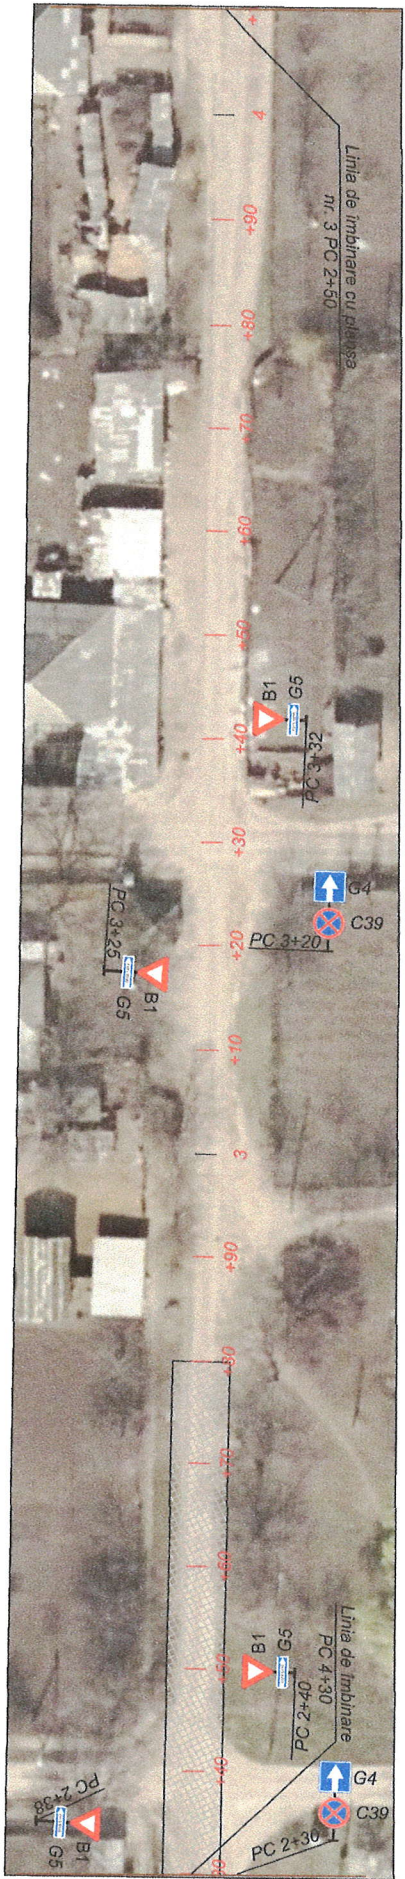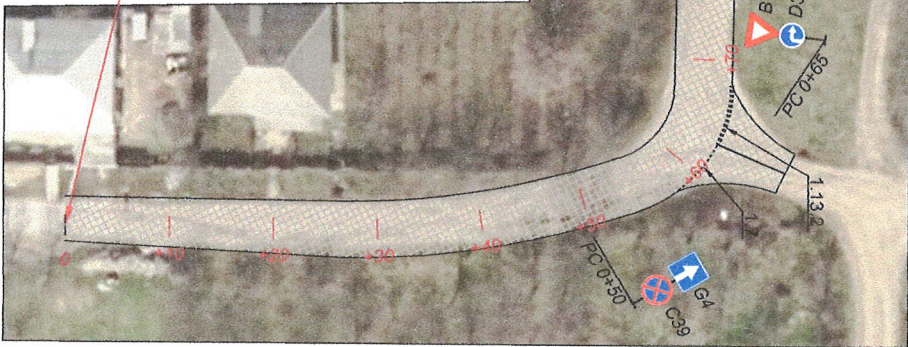

C1(3.1.1)
Acces interzis



G5(5.36)
Intrare pe drum cu
sens unic




C39(3.31)
Oprirea interzisă




C24(3.20.2)
Viteză la stânga interzisă




B1(2.1)
Cedeaza trecerea

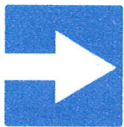

G4(5.34)
Drum cu
sens unic

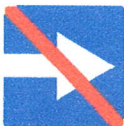

G4 (5.34)
Stațiunii drumului
cu sens unic

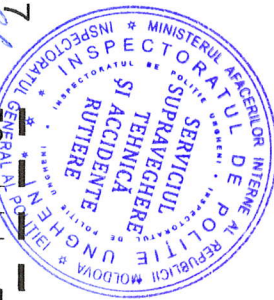

Stațiunea lucrărilor
PC 6+60




Cordonat

<i>Inv. Nr</i>	<i>Semnatura si data</i>	<i>Schimb Inv. Nr</i>


r-nul. Ungheni		
Ungheni Gaz SRL		
Retele Electrice RED Nord		
Retele apeduct și Canalizare		
Retele de telecomunicație Moldtelecom		

[illegible]


PROFIL TRANSVERSAL TIP I
Sectorul Nr.1

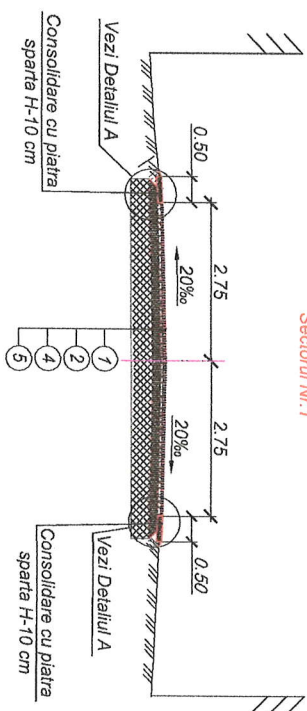


PROFIL TRANSVERSAL TIP III
Sectorul Nr.3

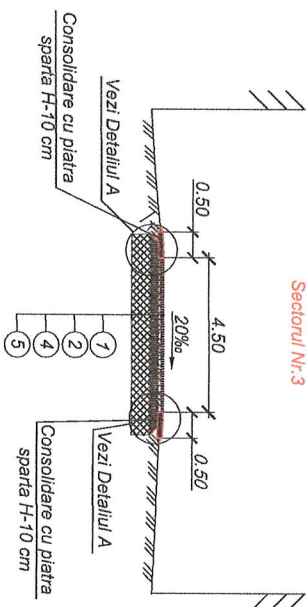


PROFIL TRANSVERSAL TIP II
Sectorul Nr.2

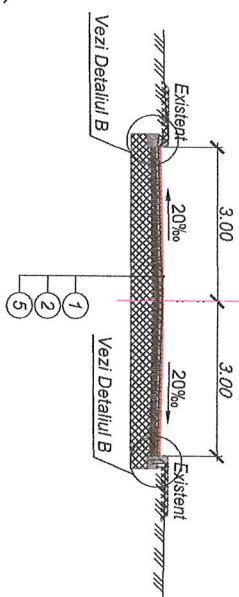

Detaliul A
Scala 1:20

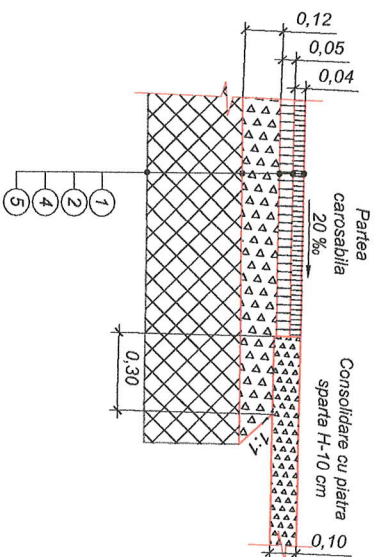

Detaliul B
Scala 1:20

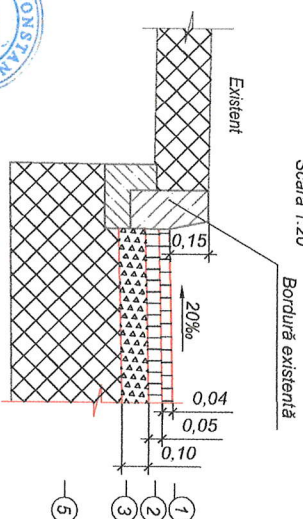

- 1 - Strat de rulare din beton asfaltic cu criblura BA 16.
conform CP D.02.25:2021 H - 4 cm;
- 2 - Strat de legătură din beton asfaltic deschis cu criblura
BAD 22.4 CP D.02.25:2021 H - 5 cm;
- 3 - Strat de fundație din piatră (spil) fr. 8-63 LA/30,
conform SR-EN 13242+A1:2008 H - 10 cm;
- 4 - Strat de fundație din piatră (spil) fr. 8-63 LA/30,
conform SR-EN 13242+A1:2008 H - 12 cm;
- 5 - Sistem rutier existent



Obiect Nr. 142/21/2025-SP-D-SL

"Lucrări de întreținere periodică a străzilor din
s. Drujba, com. Hircești, r. Ungheni."

Mod.	Nr. soc.	Coala	Nr. doc.	Semnătură	Data	Faza	Planșa	Planșă
Director	C. Rosca				04.25			
I.S.P.	C. Rosca				04.25			
Elaborat	S. Manic				04.25			
Contr. Norm.	C. Rosca				04.25			

Profil transversal tip I-III
Sc. 1:100

"CONSTANT-PROJECT" S.R.L.
A 14/11/11 Nr. 055566

Inv. Nr	Semnatura si data	Schimb Inv. Nr