




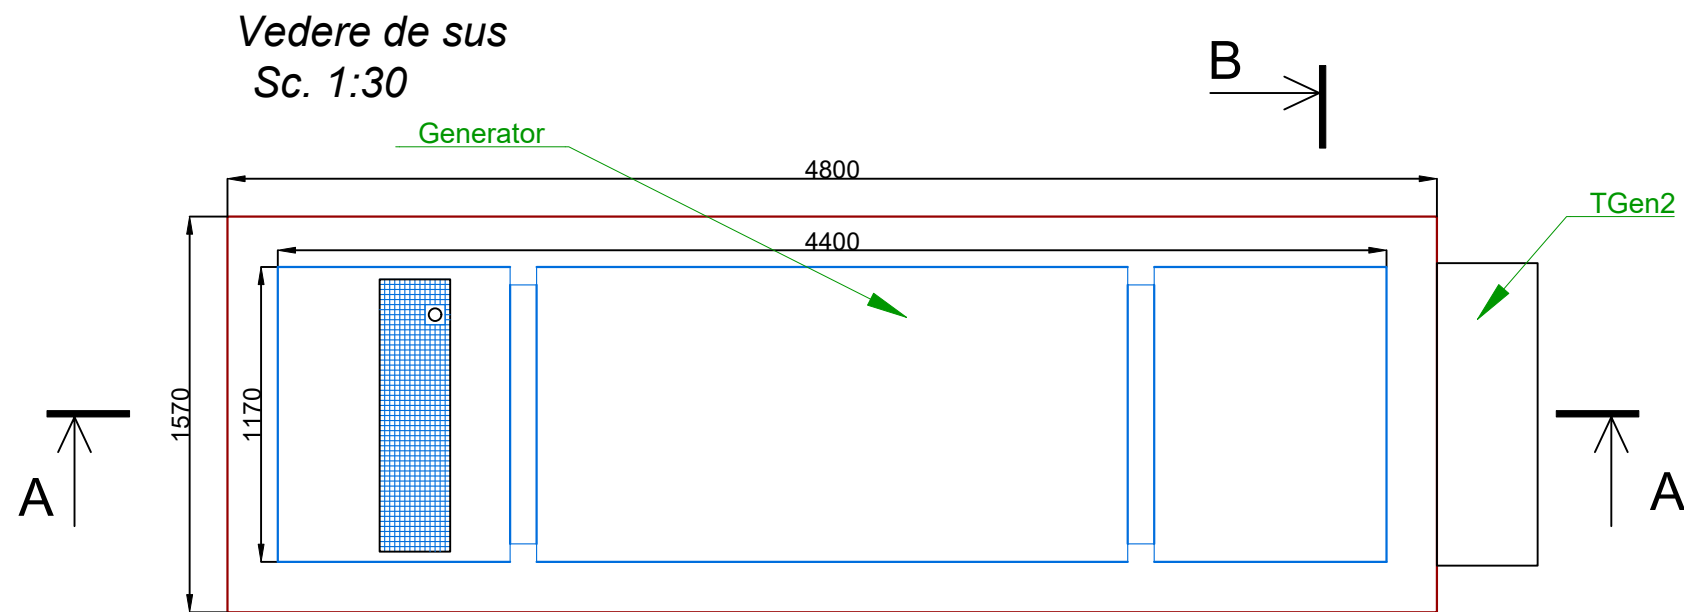

Sectiunea A - A
Sc 1:30

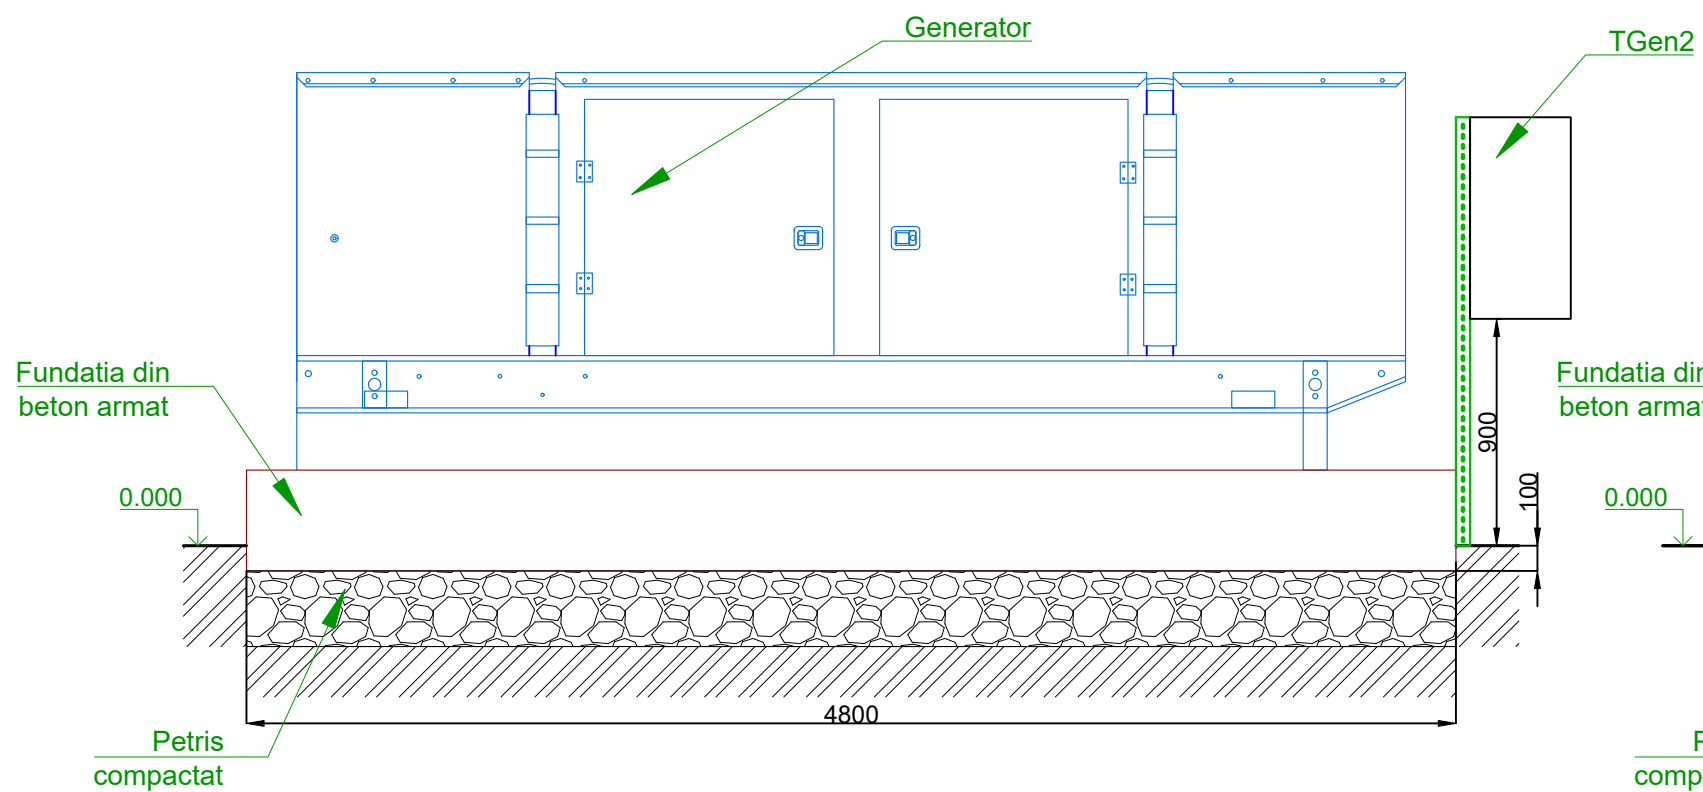

Sectiunea B - B
Sc 1:30

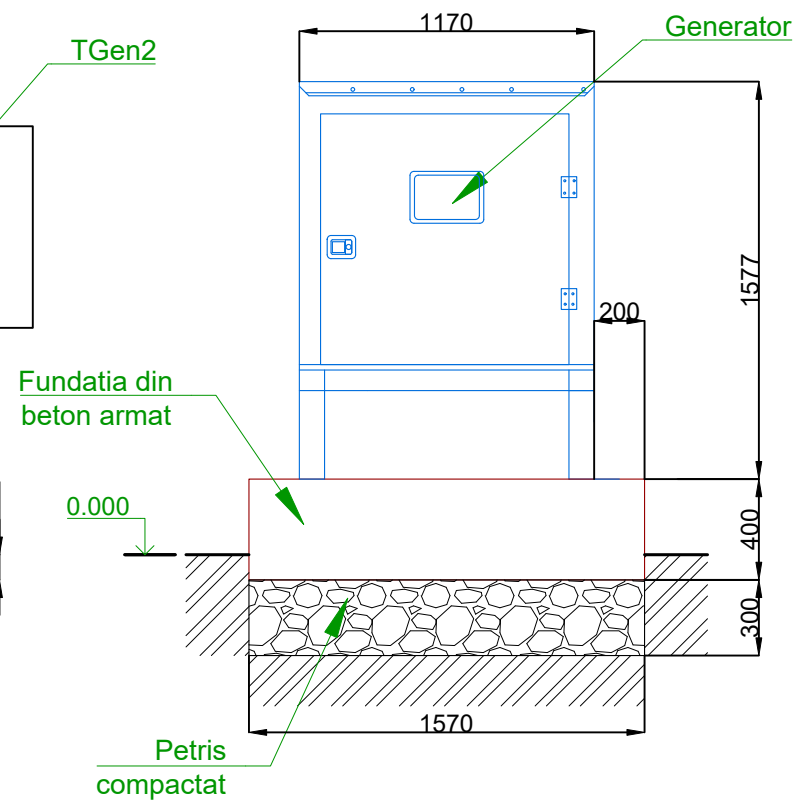

Nr.inloc.	
Semn. si data	
Nr.inv.orig.	

Beneficiar: Spitalul Republican al Asociației Curativ-Sanatoriale și de Recuperare a Cancelariei de Stat						ENS41.00.00.00 AEE			
						Reconstructia sistemul de alimentare pentru Spitalul Republican al Asociației Curativ-Sanatoriale și de Recuperare a Cancelariei de Stat din str. strada Drumul Viilor 34, mun. Chișinău			
Mod	Nr. par.	Coala	Nr. doc.	Semn.	Data	Alimentare cu energie electrica	Faza	Coala	Coli
Elaborat		V.Ivanov			04.23		PE	8	
Aprobat		V.Cazacu			04.23	Plan fundatie generator Nr.2	"Electroreglor" SRL		
Verificat		N.Prisacari			04.23				
Sp.prin		V.Ivanov			04.23				