


План на отм. 0.000

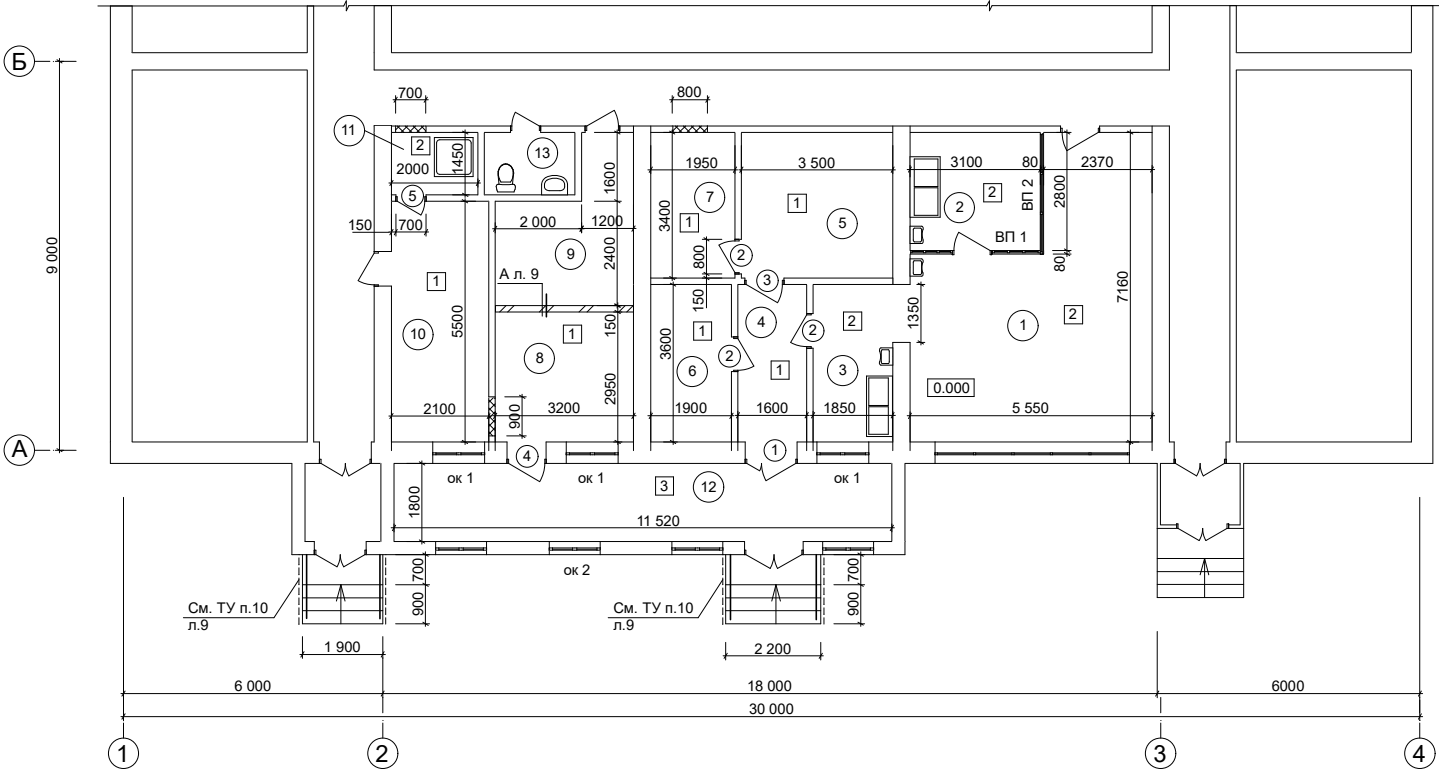

Экспликация помещений


Номер по плану	Наименование	Площадь М²
1	Кухня с зоной раздачи	30,60
2	Моечная кухонной посуды	8,70
3	Заготовочная	6,70
4	Загрузочная	5,80
5	Помещение с холодильным оборудованием для хранения скоропортящихся продуктов	11,90
6	Кладовая овощей	6,85
7	Кладовая для хранения сухих продуктов	6,65
8	Подсобное помещение	9,60
9	Хозяйственная кладовая (ремонту не подлежит)	9,60
10	Комната персонала	11,55
11	Душевая	2,90
12	Тамбур	20,80
13	Санузел (ремонту не подлежит)	3,10

Условные обозначения:

- Существующие конструкции (стены, перегородки)
- Проектируемая перегородка
- Заполнение существующего дверного проёма (кирпич глиняный обыкновенный)
- Новый дверной блок
- Новый оконный блок

- 1 — Номер помещения
- 1 — Марка дверного блока
- ок 1 — Марка оконного блока
- 1 — Деталь пола

Технические указания см. лист 9

 						3 - 18 - 8 - 1 - SAC			
						Reparația capitală a blocului alimentar la instituție preșcolare nr.10 pe str. Hotinului, 8 din mun. Bălți			
Schim	Con.foi	Foia	Doc.	Semnat	Data	Bloc alimentar	Faza	Foia	Foi
							PE	8	
APP		Postolachi			08.18	План на отм. 0.000	IPS "IPROCOM"		
IPP		Fomin			08.18				
Elaborat.		Bazeniuc			08.18				