


# SCHITA DE PROIECT


15/07/2025

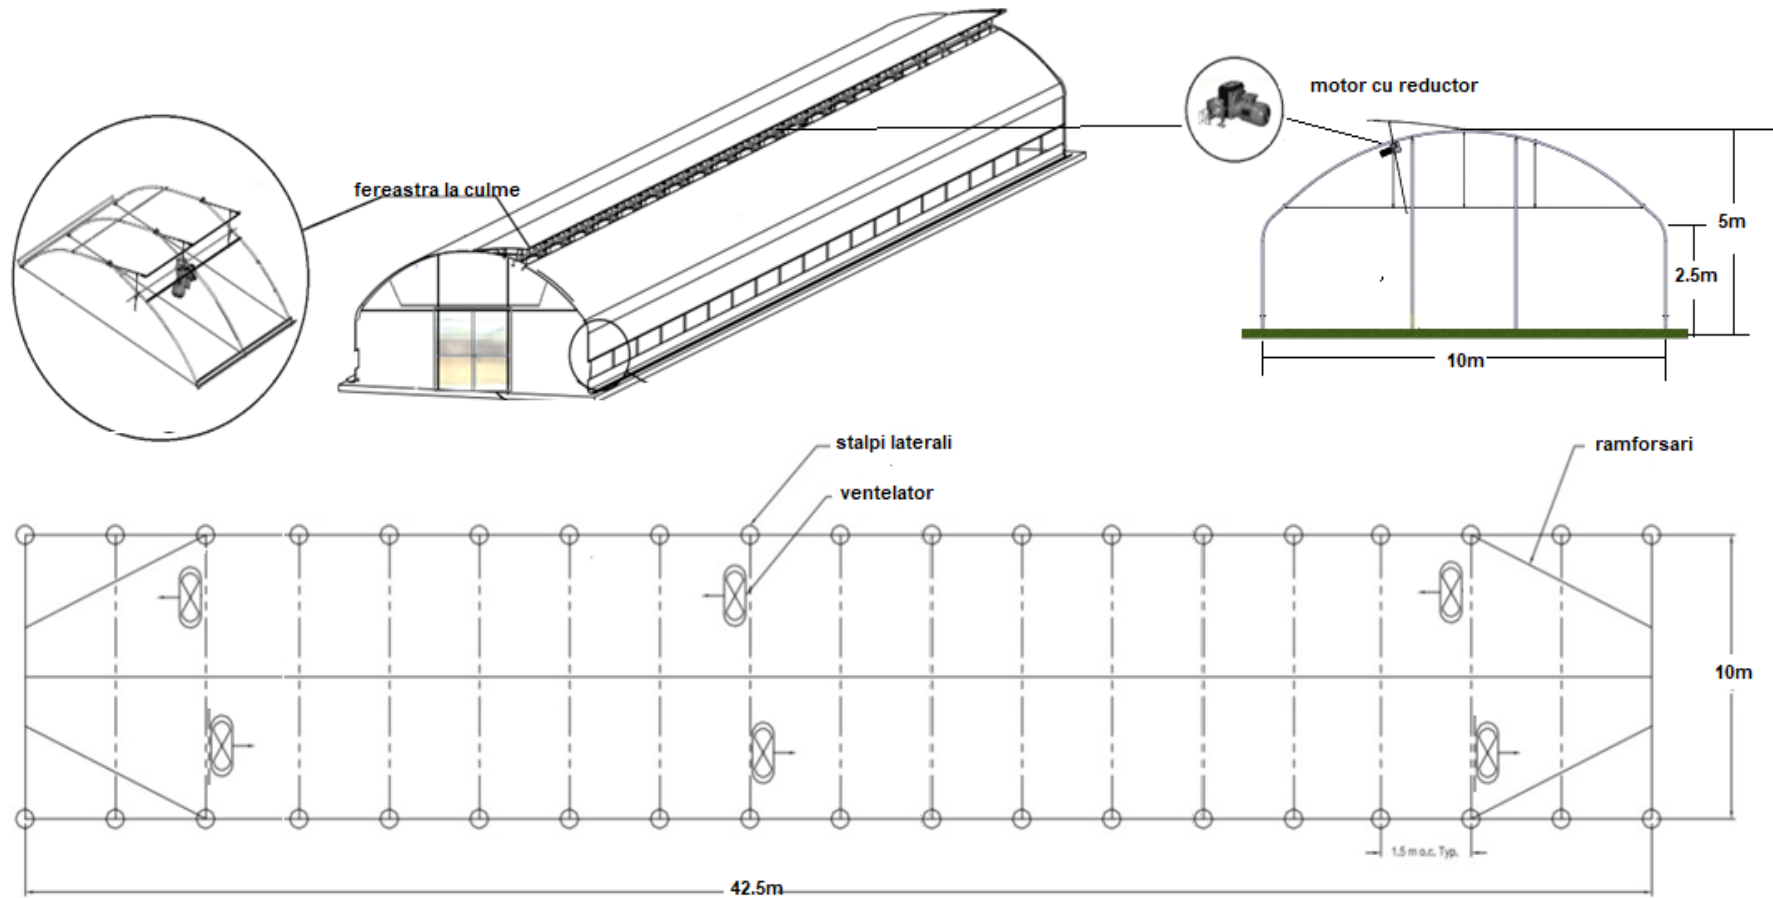

		SPP Bubuieci	
BENEFICIAR		SPP Bubuieci	
OBIECTUL SUBVENTIONARII	SISTEM DE AERISIRE	SISTEM DE VENTILARE	
SUPRAFATA OBIECTULUI	425 m <sup>2</sup>	425 m <sup>2</sup>	
SUPRAFATA TOTALA	425 m <sup>2</sup>		
EXECUTANT SCHITA DE PROIECT	EMIS CONTROLAT	SRL "Solar Nova-Service"	
SRL "SOLAR NOVA-SERVICE"	APROBAT	SPP Bubuieci	

# SCHITA DE PROIECT

15/07/2025

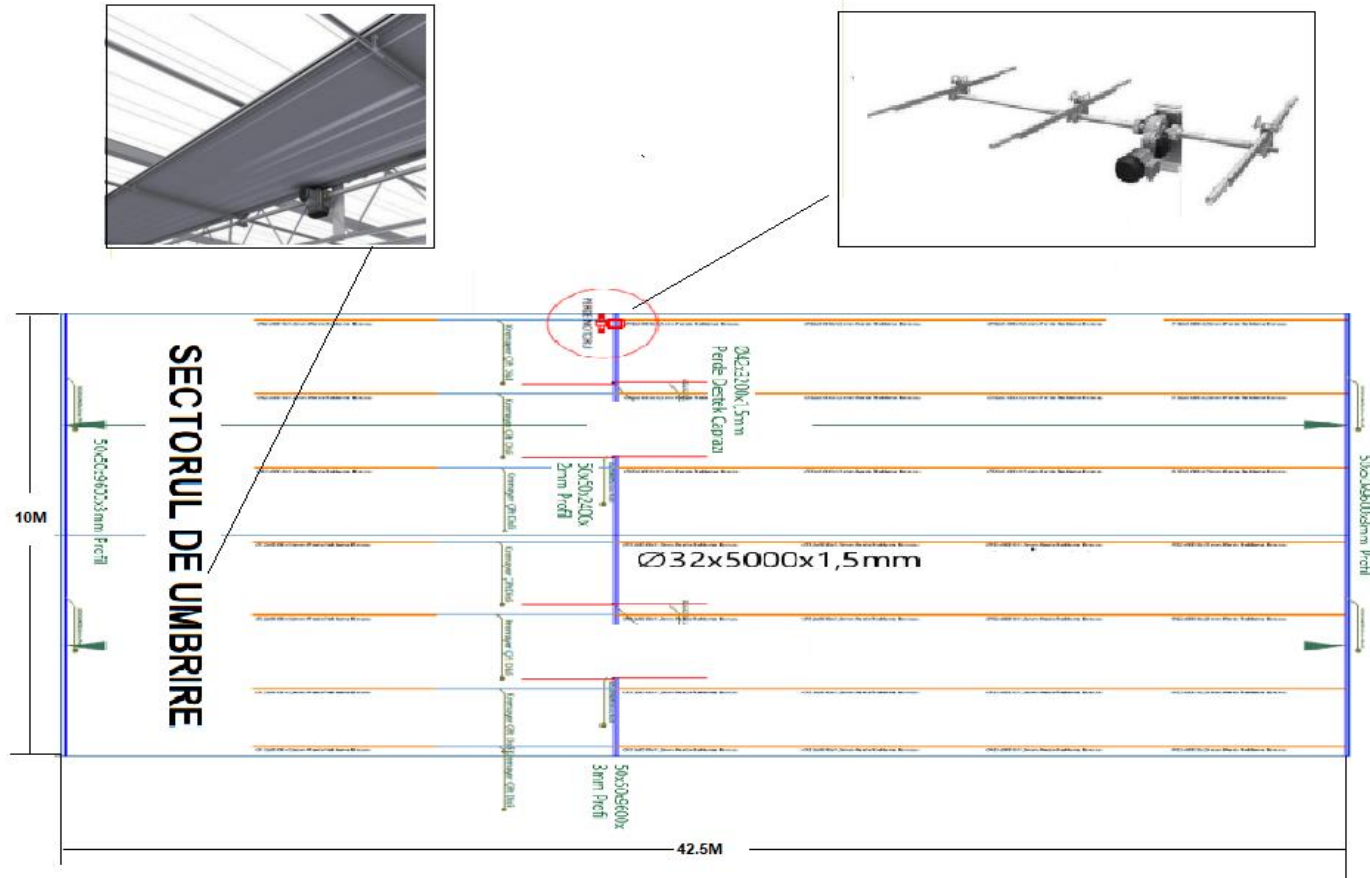

<b>BENEFICIAR</b>	<b>SPP Bubuieci</b>	
<b>OBIECTUL SUBVENTIONARII</b>	<b>SISTEM DE UMBRIRE</b>	
<b>PARAMETRII OBIECTULUI</b>	10m X 42.5m	
<b>SUPRAFATA OBIECTULUI</b>	425m <sup>2</sup>	
<b>CANTITATEA</b>	1 buc.	
<b>SUPRAFATA TOTALA</b>	<b>425m<sup>2</sup></b>	
<b>EXECUTANT SCHITA DE PROIECT</b>	<b>EMIS CONTROLAT</b>	<b>SRL "Solar Nova-Service"</b>
<b>SRL "SOLAR NOVA-SERVICE"</b>	<b>APROBAT</b>	<b>SPP Bubuieci</b>