


Profil longitudinal.
De la CA-16 până la p. 40

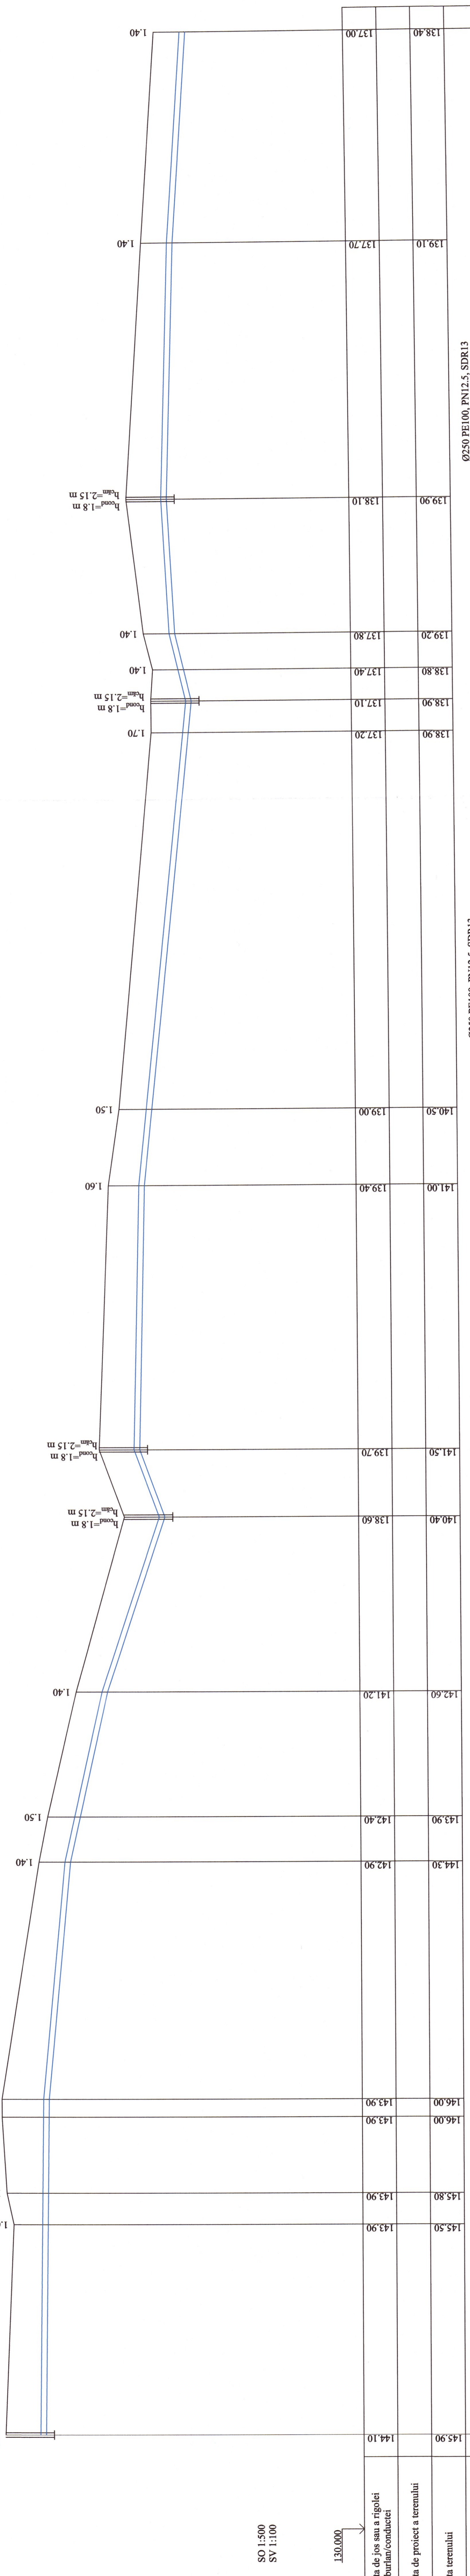


Verificator de proiectie 039
Erihan Maria
Domeniile C.I.
Nr. de înregistrare a arhitectului 16/12.04/21
Valabil de la 21.01.2020 până la 21.01.2025



Plan, vezi coala 34, 35, 36
REPUBLICA MOLDOVA
Consiliul raional Glodeni
Aducțiunea de apă spre satele Ciococeni Vechi, Cajba, Dușmani, Hîjdieni și orașul Glodeni, raionul Glodeni
Rețele exterioare de apă
PE
Faza Coala Coli
PE 139
"ACAN PROIECT" S.R.L.
Profil longitudinal.
De la CA-16 până la p. 40
municipalitatea Chișinău, 2022