


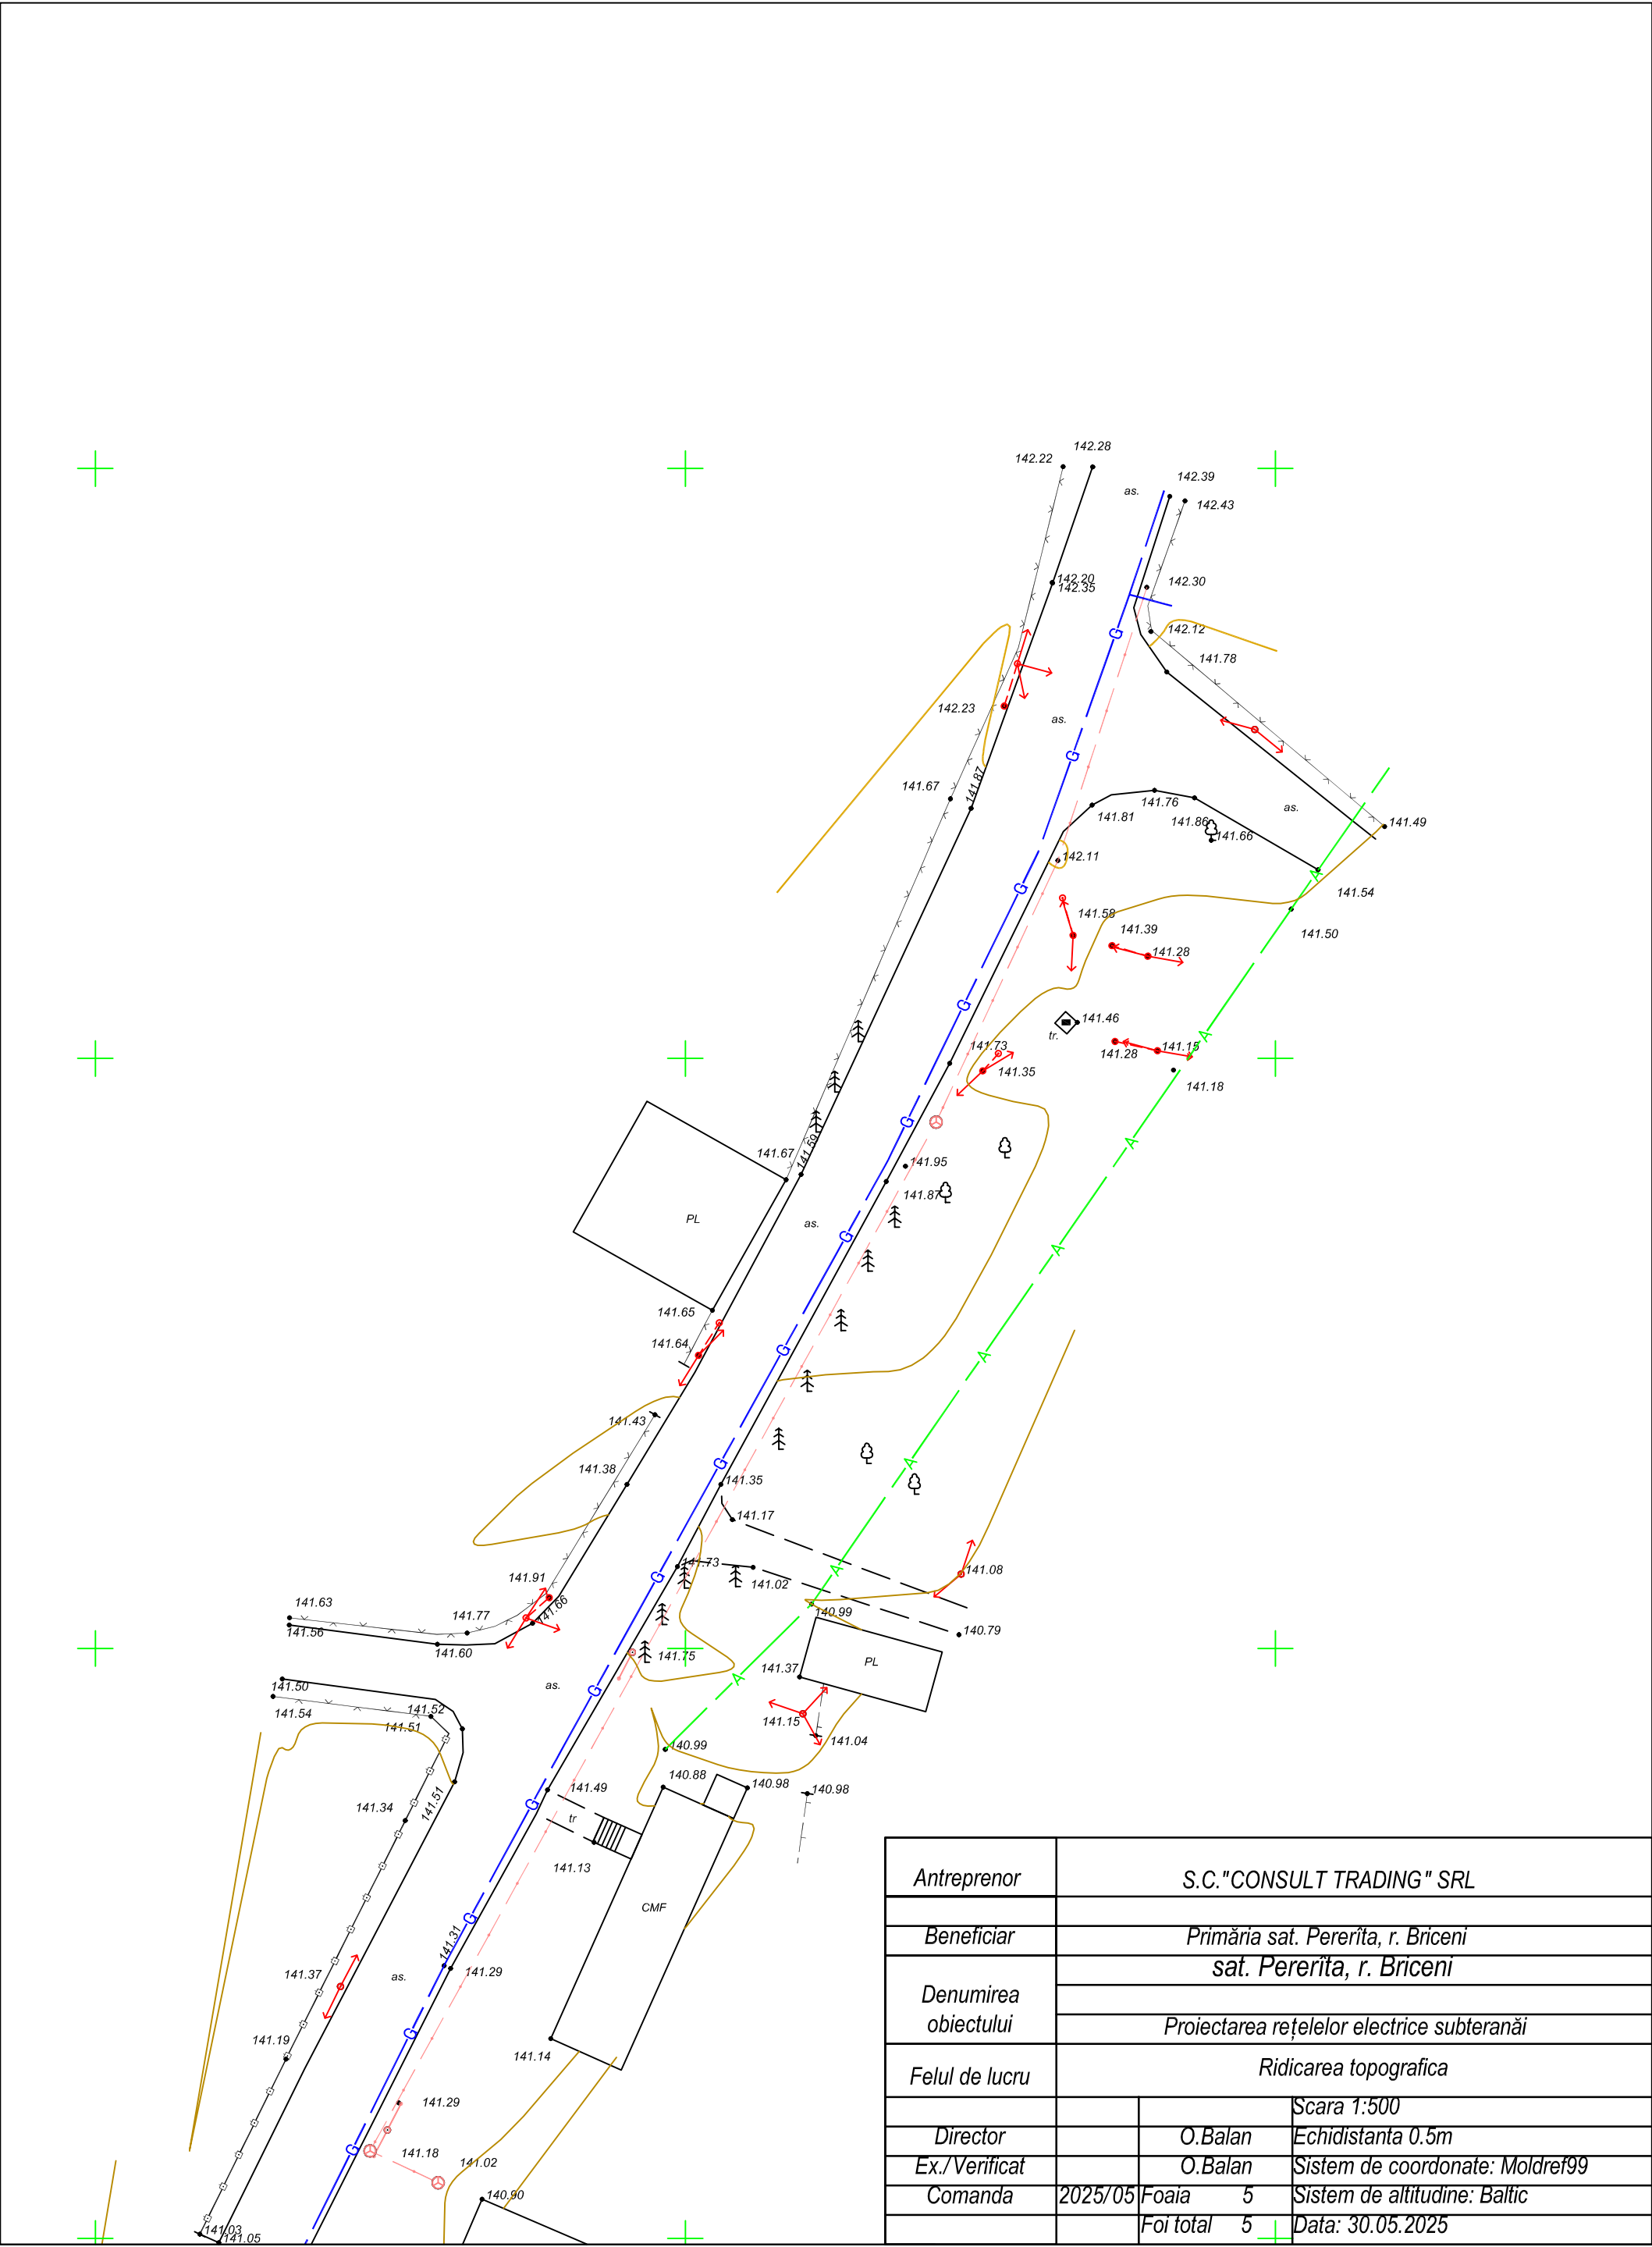

Antreprenor	S.C."CONSULT TRADING" SRL		
Beneficiar	Primăria sat. Pererița, r. Briceni		
Denumirea obiectului	sat. Pererița, r. Briceni		
	Proiectarea rețelelor electrice subteranăi		
Felul de lucru	Ridicarea topografică		
			Scara 1:500
Director		O.Balan	Echidistanța 0.5m
Ex./ Verificat		O.Balan	Sistem de coordonate: Moldref99
Comanda	2025/05	Foia 5	Sistem de altitudine: Baltic
		Foi total 5	Data: 30.05.2025