




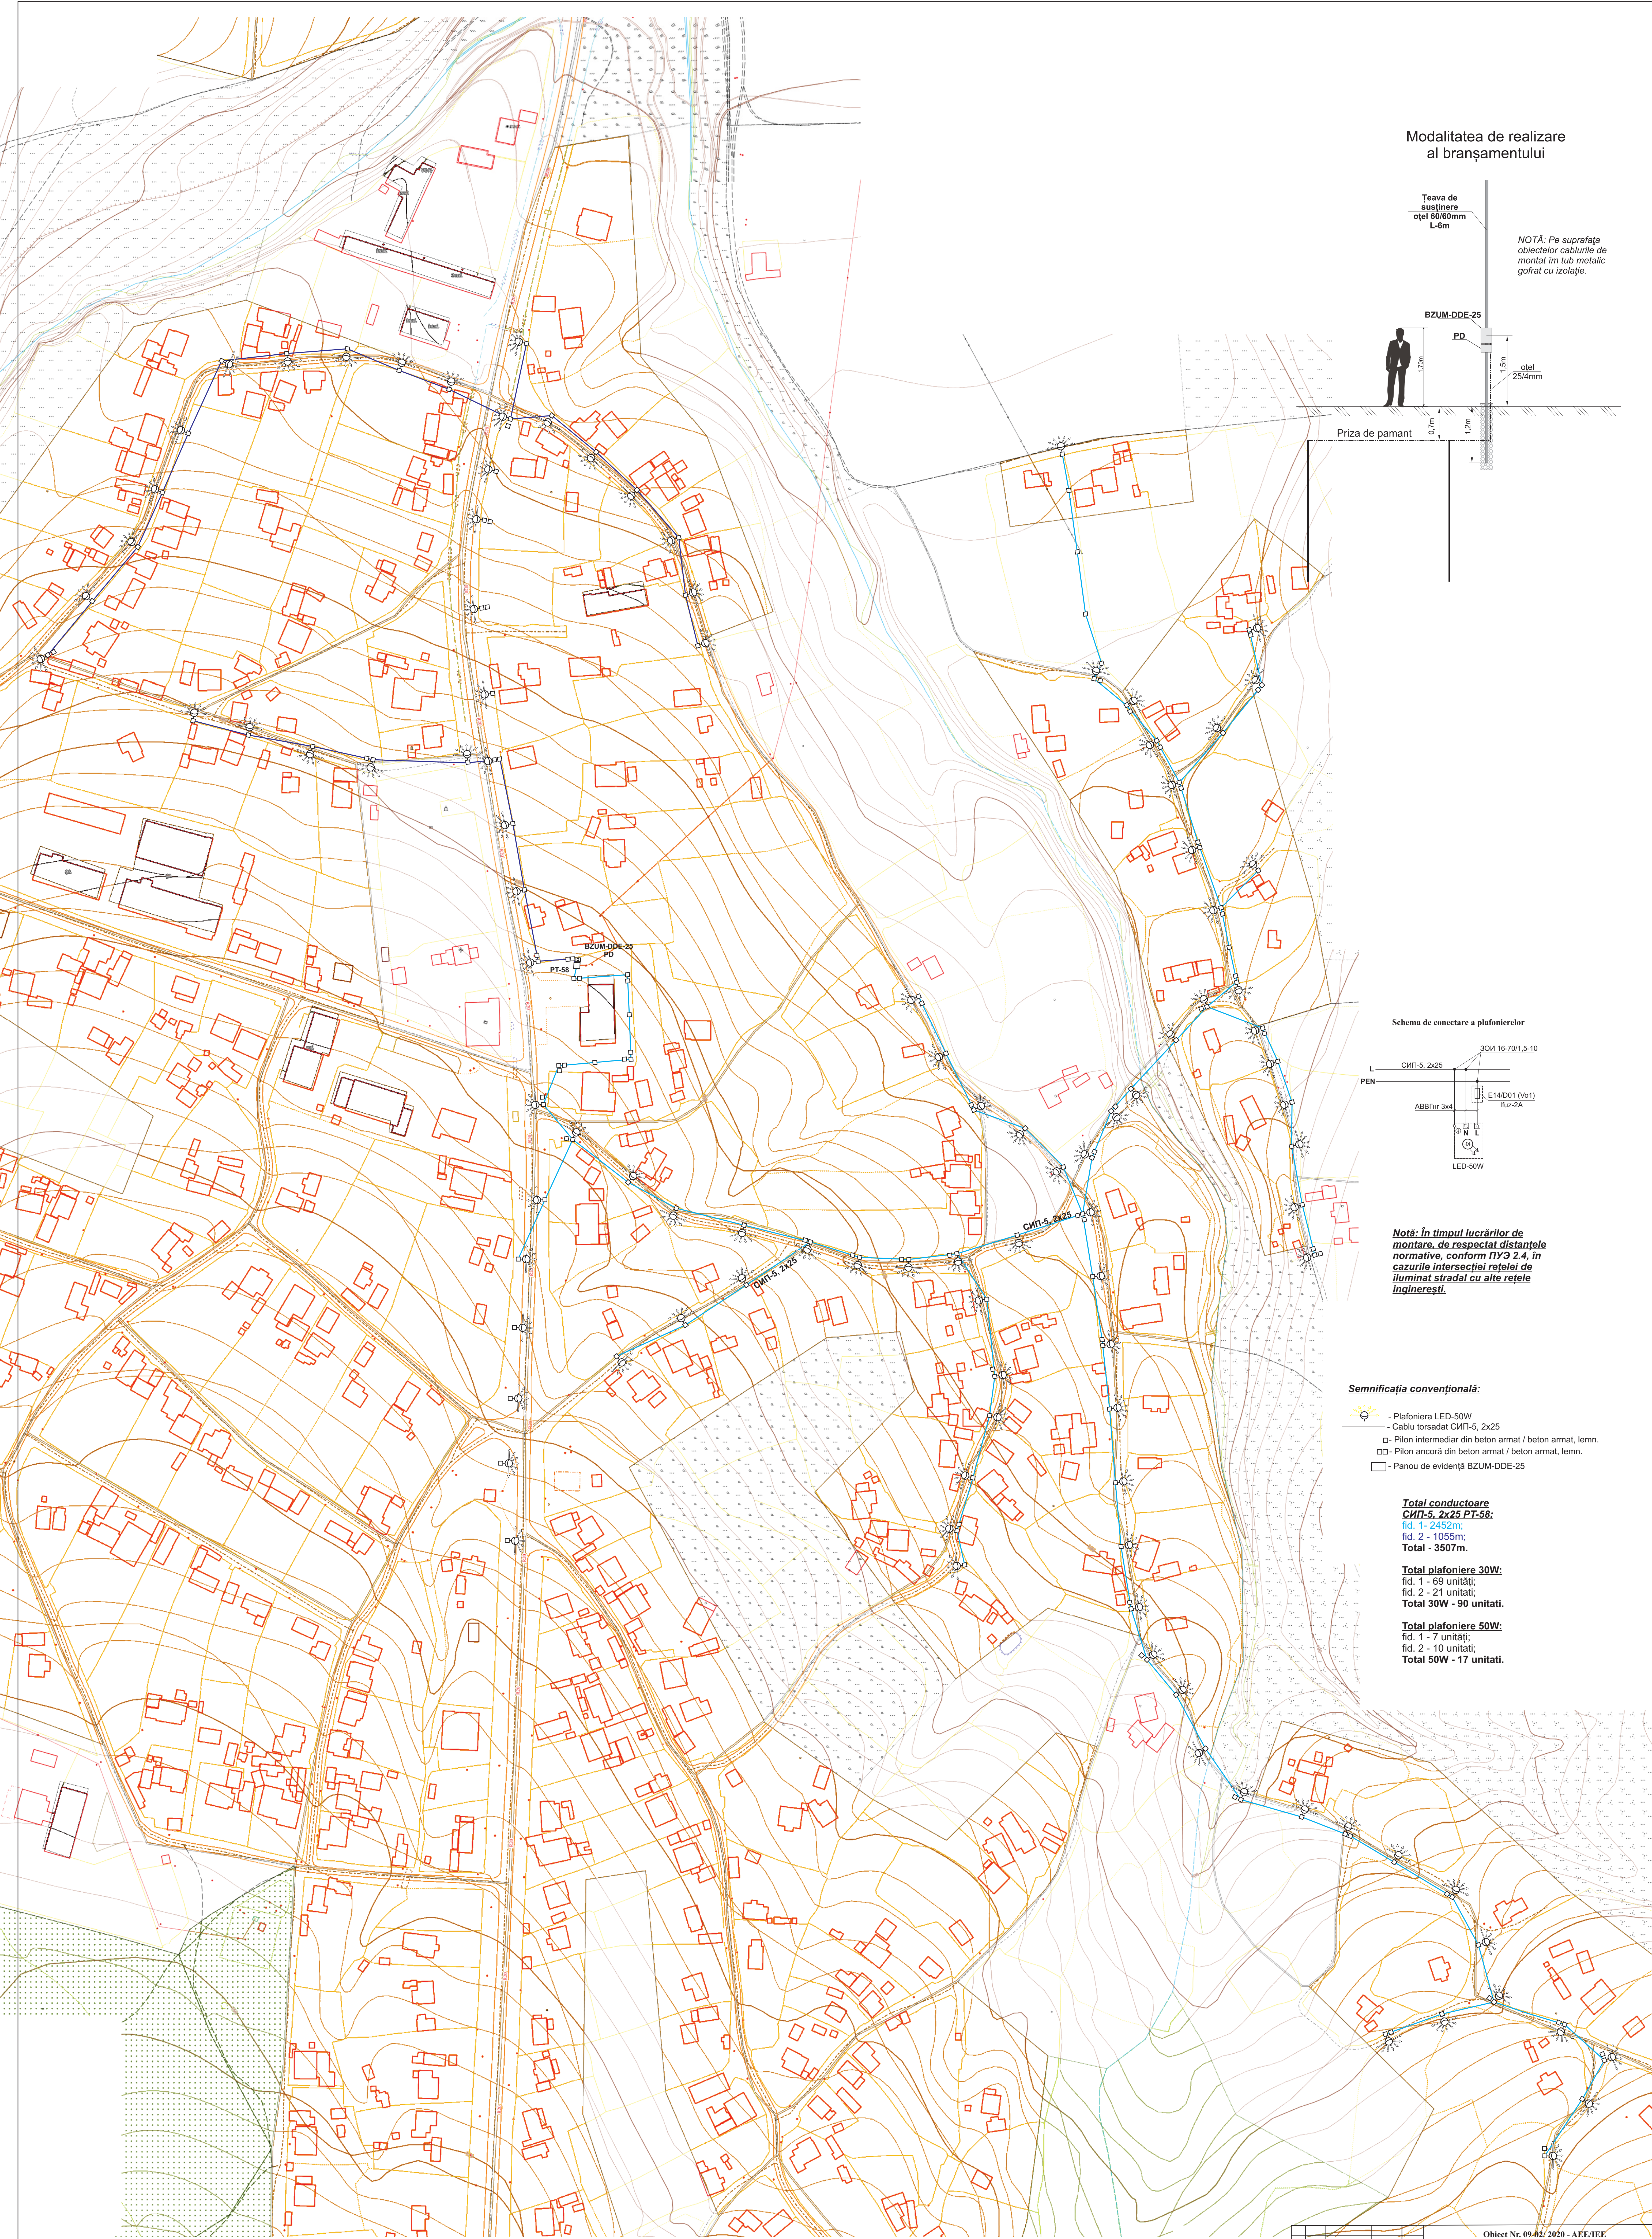

Modalitatea de realizare
al bransamentului

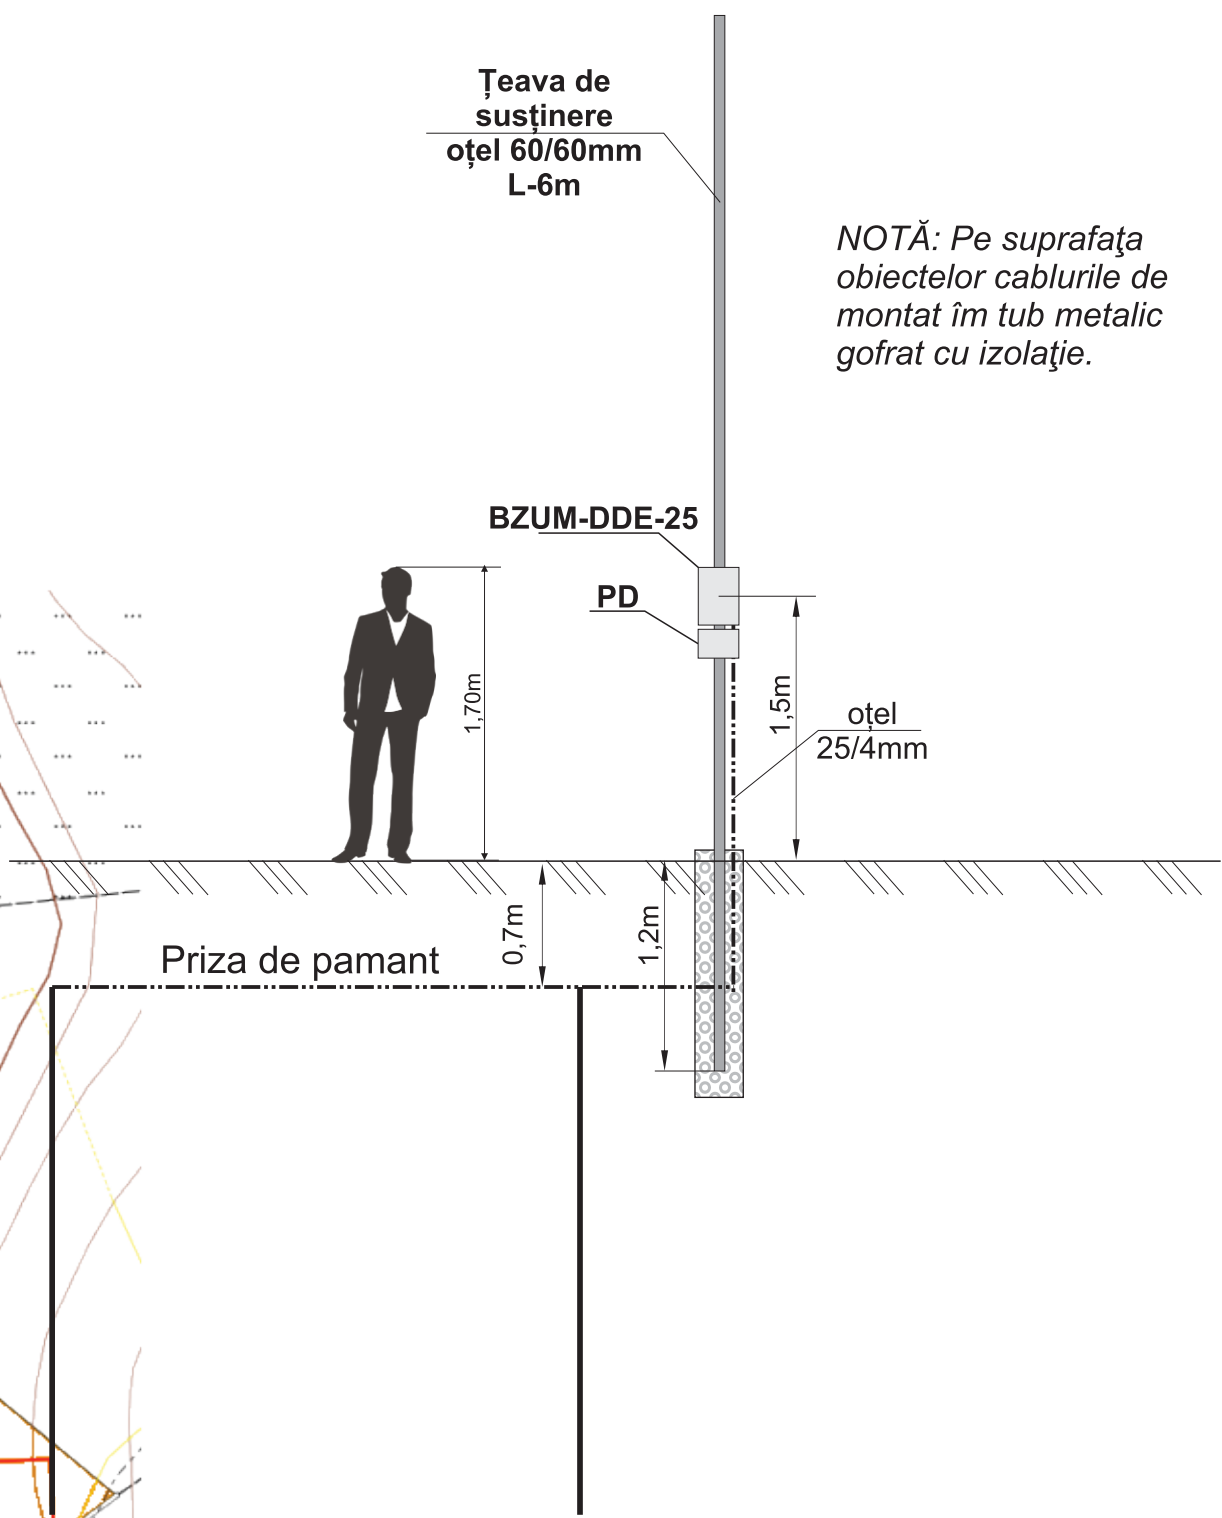

Schema de conectare a plafonierelor

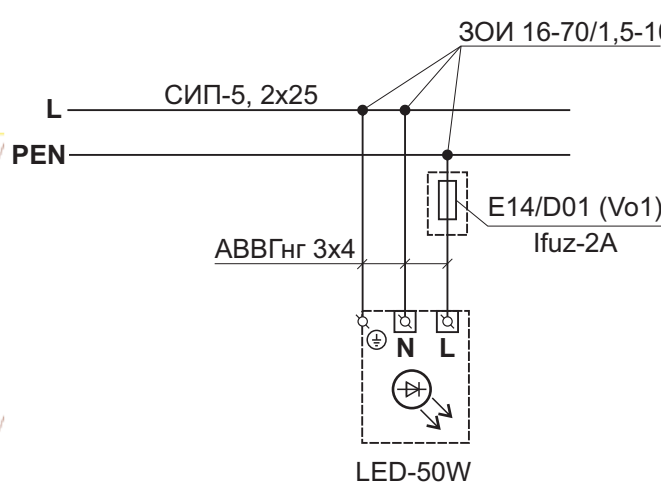

Notă: În timpul lucrărilor de montare, de respectat distanțele normative, conform PV3 2.4, în cazurile intersecției rețelei de iluminat stradal cu alte rețele ingineresti.

Semnificația convențională:

- ☀ - Plafoniera LED-50W
- - Cablu torsadat CWI-5, 2x25
- - Pilon intermediar din beton armat / beton armat, lemn.
- - Pilon ancoră din beton armat / beton armat, lemn.
- - Panou de evidență BZUM-DDE-25

Total conductoare
CWI-5, 2x25 PT-58:
fid. 1- 2452m;
fid. 2 - 1055m;
Total - 3507m.

Total plafoniere 30W:
fid. 1 - 69 unități;
fid. 2 - 21 unități;
Total 30W - 90 unități.

Total plafoniere 50W:
fid. 1 - 7 unități;
fid. 2 - 10 unități;
Total 50W - 17 unități.

				Obiect Nr. 09-02/2020 - AEE/IEE			
				Alimentarea cu energie electrica a sistemului de iluminat public, din r-nul Orhei, s. Morozeni			
Mod	Lit	N.docum	Semn	Date	Faza	Coala	Ceil
ISP		Rotari V.			PE	3	6
Execut		Rotari V.			SRL «RONI-PLUS»		
				Plan traseu LEA-0,22kV, PT-58	Chisinau		
					proiectelelectronice@gmail.com		