

PROIECT DE EXECUȚIE


Finalizarea și punerea în funcțiune
a sistemului de apeduct Prut-Fălești

Albumul 015

Proiect nr.: 320/S/20.01.2025

Exemplar nr.: 1

Platforma C. Stația de pompare Taxobeni (SP-2). Soluții arhitecturale – C-SA

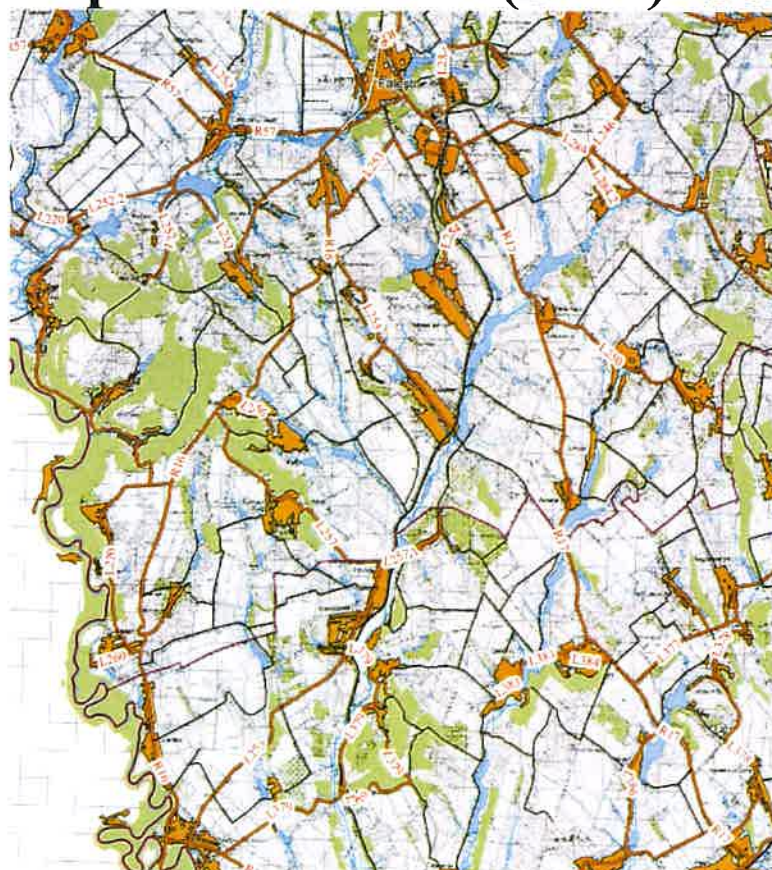

Chișinău, 2025

BORDEROU PIESE DESENATE		
FOAIA	DENUMIREA	OBSERVATII
1	DATE GENERALE	SA
2	DATE GENERALE	SA
3	PLAN STATIE DE POMPARE COTA -2.750 Sc 1:100; PLAN STATIE DE POMPARE COTA 0.000 Sc 1:100.	SA
4	PLAN ACOPERIS Sc 1:100	SA
5	SECTIUNEA A-A Sc 1:100; SECTIUNEA B-B Sc 1:100	SA
6	DETALIU 1 Sc 1:20; DETALIU PEREU Sc 1:20; BORDEROU UMLEREA GOLURILOR CU TÎMLARIE.	SA
7	BORDEROUL FINISARILOR INTERIOARE.	SA
8	FATADA IN AXELE 1-2 Sc 1:100; FATADA IN AXELE A-C Sc 1:100.	SA
9	FATADA IN AXELE 2-1 Sc 1:100; FATADA IN AXELE C-A Sc 1:100.	SA

MARCARI CONVENTIONALE		
	INDICATIE	DENUMIREA
1		- Beton armat
2		- Perete din zidarie din Blocuri de Calcar b=400 mm
3		- Fereastra dinPVC
4		- Marcare încăperi
5		- Marcare usi
6		- Marcare ferestre

LISTA LUCRARILOR CE DEVIN ASCUNSE SI LA CARE SE VOR INTOCMI PROCESE VERBALE DE VERIFICARE A CALITATII LUCRARILOR (FORMULAR COD C-2-001, CPA. 08. 01- 96):

1. Trasarea axelor cladirii;
2. Pregatirea terenului pentru fundatie;
3. Betonarea si armarea tuturor elementelor din beton armat monolit (fundatie, centuri, grinzi, stâlpi, plansee, scari, etc.);
4. Izolatia hidrofuga a fundatiei, peretilor si pardoselilor;
5. Izolatia termica a planseului si a peretilor;
6. Executarea lucrarilor de protectie a elementelor din metal si lemn.

LISTA FAZELOR DETERMINANTE A LUCRARILOR DE CONSTRUCTIE, LA CARE OBLIGATORIU SE VOR INTOCMI PROCESE-VERBALE DE VERIFICARE CU PARTICIPAREA PROIECTANTULUI SI A REPREZENTANTULUI I.S.C. (FORMULAR ,COD C- 2- 002, CP A. 08. 01- 96):

- 1.Receptionarea lucrarilor la trasarea axelor;
- 2.Receptionarea lucrarilor de sapare a gropii de fundatie;
- 3.Receptionarea lucrarilor de executie a fundatiilor (cu cel mult sapte zile înainte de umplerea timpanelor gropii de fundatie);
- 4.Receptionarea lucrarilor de executie a constructiilor pe niveluri (pereti, plansee, scari);
- 5.Receptionarea lucrarilor de executie a acoperisului (sarpantei si învelitorii);
- 6.Predarea în exploatare a constructiei.

VERIFICATOR DE PROIECT
Isac Vasile
Domenile A.1/2.3.4
Nr. de înregistrare a avizului 41/10-15
de la 12.05.2023 până la 12.05.2026

PRESCUREANU ORIGORE
P-2023
Nr.1016
3a,b
PROIECTANT

ASP Certificat seria 2023-P Nr. 1016 din 21.06.2023
ISP Certificat seria 2024-P Nr. 1176 din 29.05.2024

Certificat de urbanism
nr.1 din 29.01.2025,
Primaria r-nul. Falesti.

Proiectul este elaborat in conformitate cu normativele in vigoare si asigura nivelul de calitate corespunzator cerintelor fundamentale aplicabile constructiilor conform CUC434/2023:

- Cerinta 2 - Protectia constructiilor impotriva incendiilor;
- Cerinta 3 - Protectia lucratorilor si a utilizatorilor constructiilor impotriva efectelor negative asupra conditiilor de igiena si a sanatatii, determinate de constructii;
- Cerinta 4 - Protectia lucratorilor si utilizatorilor constructiilor impotriva vatamarilor corporale determinate de constructii;
- Cerinta 5 - Rezistenta la propagarea sunetului si proprietatile acustice ale constructiilor;
- Cerinta 6 - Eficienta energetica si performanta termica a constructiilor;
- Cerinta 7 - Prevenirea emisiilor periculoase in mediul ambiant, determinate de constructii;
- Cerinta 8 - Utilizarea durabila a resurselor naturale din care sunt realizate constructiile

P-2023
Nr.1016
3a,b
PROIECTANT

P-2024
Nr.1176
4a,b
PROIECTANT

ASP: Prescureanu Gr.
ISP: Jelamschi E.

REPUBLICA MOLDOVA Consiliul raional Falesti						320/S/20.01.2025 - C - SA		
						Finalizarea si punerea în functiune a sistemului de apeduct Prut-Falesti		
Mod	Nr.par.	Coala	Nr. doc.	Semnatura	Data	Statie de pompare	Etapă	Coala
							PE	1
ASP		Prescureanu Gr.				Date generale	"APCAN PROIECT" S.R.L. mun. Chisinau, 2025	
ISP		Jelamschi E.						
Arh.		Ojog A.						

CARACTERISTICELE CLIMATEICE ALE ZONEI DE CONSTRUCTIE

Caracteristicile climatice	Valori de calcul	Note
Temperatura de calcul a aerului exterior pe timp de iarna	-16 °C	
Masa stratului de zapada	1.5 kN/m²	
Presiune avintului	0.80 kN/m²	
Adincimea de inghet a terenului	0.9 m	
Ape freatice	>7 m	
Seismica regiuni de constructie	7 grade	
Seismica terenului de amplasare	7 grade	
Seismica de calcul a cladirii	7 grade	


INDICI TEHNICO-ECONOMICI

Nr.	Denumirea	Unitatea de masura	Indicatori
1	Numar de nivele	2	2
2	Suprafata construita	m²	104.0
3	Suprafata desfasurata	m²	104.0
4	Suprafata utila	m²	92.3
5	Volumul constructiei	m³	515.0

Caracteristicile principale ale constructiei

6	Clasa de importanta	II
7	Durata de existenta	≥50 ani
8	Categoria de importanta	B
9	Gradul de rezistenta la foc	II

SCHEMA CLADIRII Sc 1:100

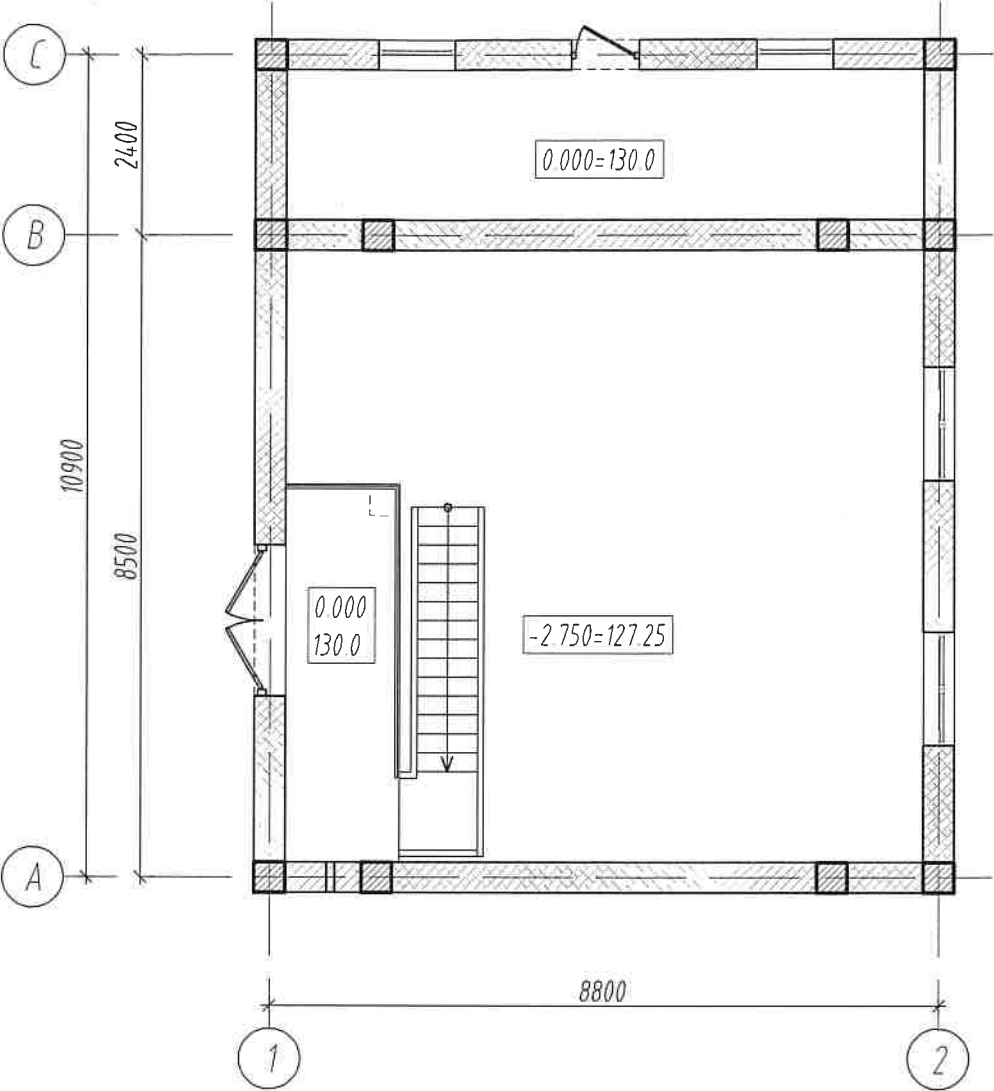

DATE GENERALE

Proiectul este elaborat în conformitate cu exigentele compozitionale, sanitaro-igienice, antiincendiare si conditiile de exploatare a cladirilor în vigoare si în conformitate cu caietul de sarcini eliberat de beneficiar.

În proiect este indicata solutia de sistematizare a terenului cu amplasarea concreta a cladirii proiectate, constructiilor vecine si elementelor de amenajare.

SOLUTIA ARHITECTURALA

Statia de pompare este proiectata în conformitate cu prevederile Certificatului de urbanism pentru proiectare Nr.1 din 29.01.2025, Primaria r-nul. Falesti.

Aspectul exterior al statiei este proiectat într-o singura culoare, fara contraste deosebite.

Verificator de proiecte
Isac Vasile
Domeniile A.1,2,3,4
Nr. de inregistrare a avizului 61125
valabil de la 12.05.2023 pana la 12.05.2026



REPUBLICA MOLDOVA
Consiliul raional Falesti

320/S/20.01.2025 - C - SA

Finalizarea si punerea în functiune
a sistemului de apeduct Prut-Falesti

Mod	Nr.par.	Coala	Nr. doc.	Semnatura	Data
ASP		Prescureanu Gr.			
Arh.		Ojog A.			


Statie de pompare

Etapa	Coala	Coli
PE	2	


Date generale

"APCAN PROIECT" S.R.L.
mun. Chisinau, 2025

PLAN STATIE DE POMPARE cota -2.750 Sc 1:100

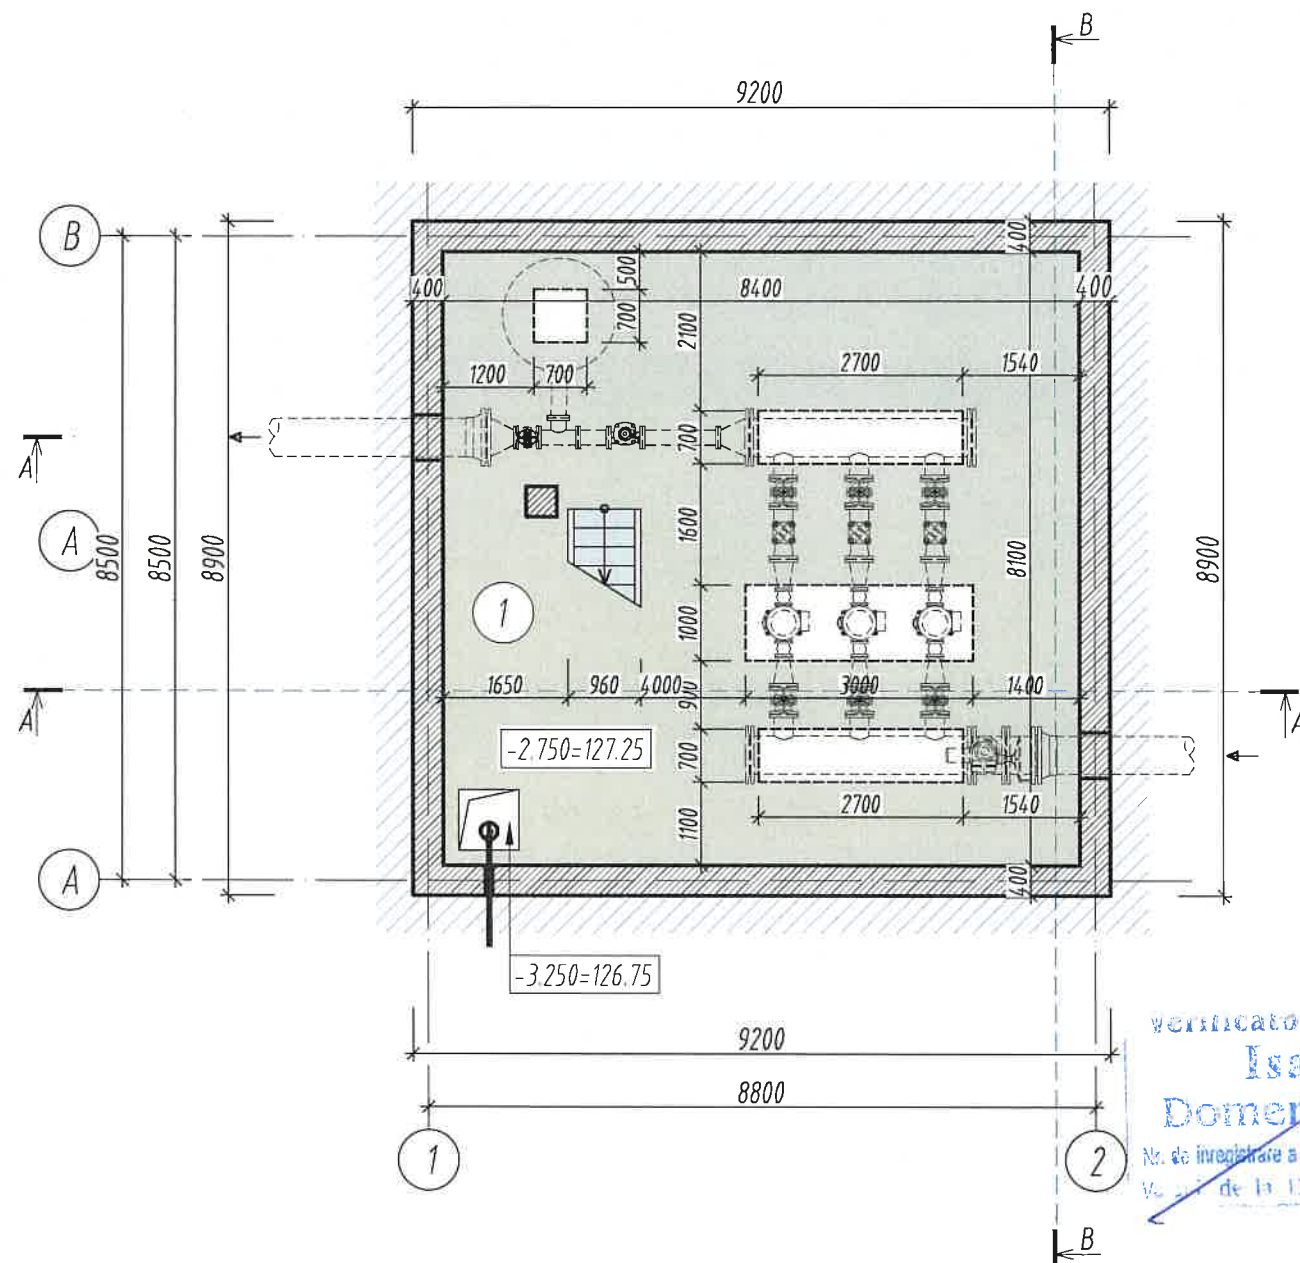

PLAN STATIE DE POMPARE cota 0.000 Sc 1:100

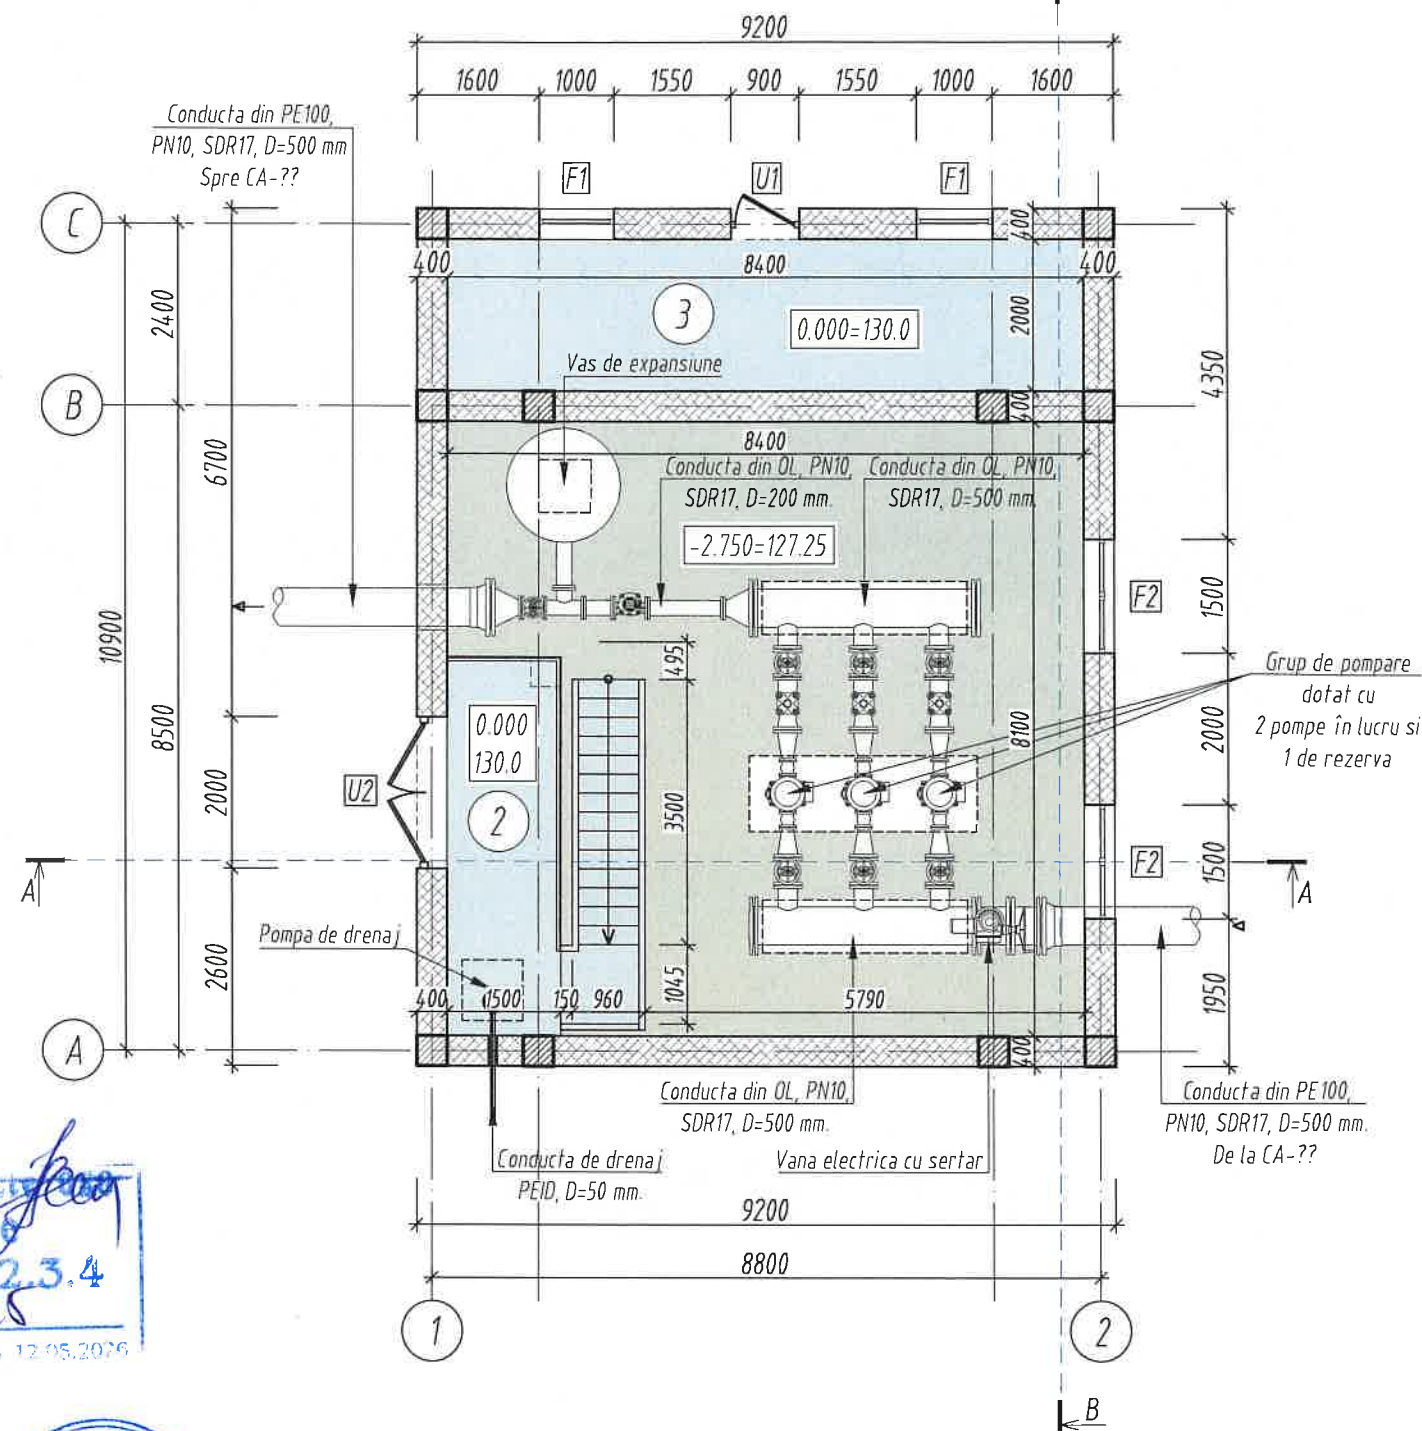

LEGENDA ÎNCAPERILOR cota -2.750-0.000

Numarul încaperii	Denumirea încăperilor	Suprafata m²
1	ÎNCAPEREA PENTRU UTILAJ	68.00
2	PALIER	7.50
3	ÎNCAPEREA PENTRU PAZNIC	16.80
ARIA TOTALA UTILA		92.3

GOLURILE USILOR

Marca pozitia	Dimensiunile, LxH (mm)	Cantitate, bucati
U-1	900x2200	1
U-2	2000x2200	1

GOLURILE FERESTRELOR

Marca pozitia	Dimensiunile, LxH (mm)	Cantitate, bucati
F-1	1000x1200	2
F-2	1500x1200	2



REPUBLICA MOLDOVA
Consiliul raional Falesti

Mod	Nr. par.	Coala	Nr. doc.	Semnatura	Data
ASP				Prescureanu Gr.	
Arh.				Ojog A.	

320/S/20.01.2025 - C - SA

Finalizarea si punerea în functiune
a sistemului de apeduct Prut-Falesti


Statie de pompare

Etapa	Coala	Coli
PE	3	

Plan statie de pompare cota -2.750 Sc 1:100;
Plan statie de pompare cota 0.000 Sc 1:100.

"APCAN PROIECT" S.R.L.
mun. Chisinau, 2025

PLAN ACOPERIS Sc 1:100

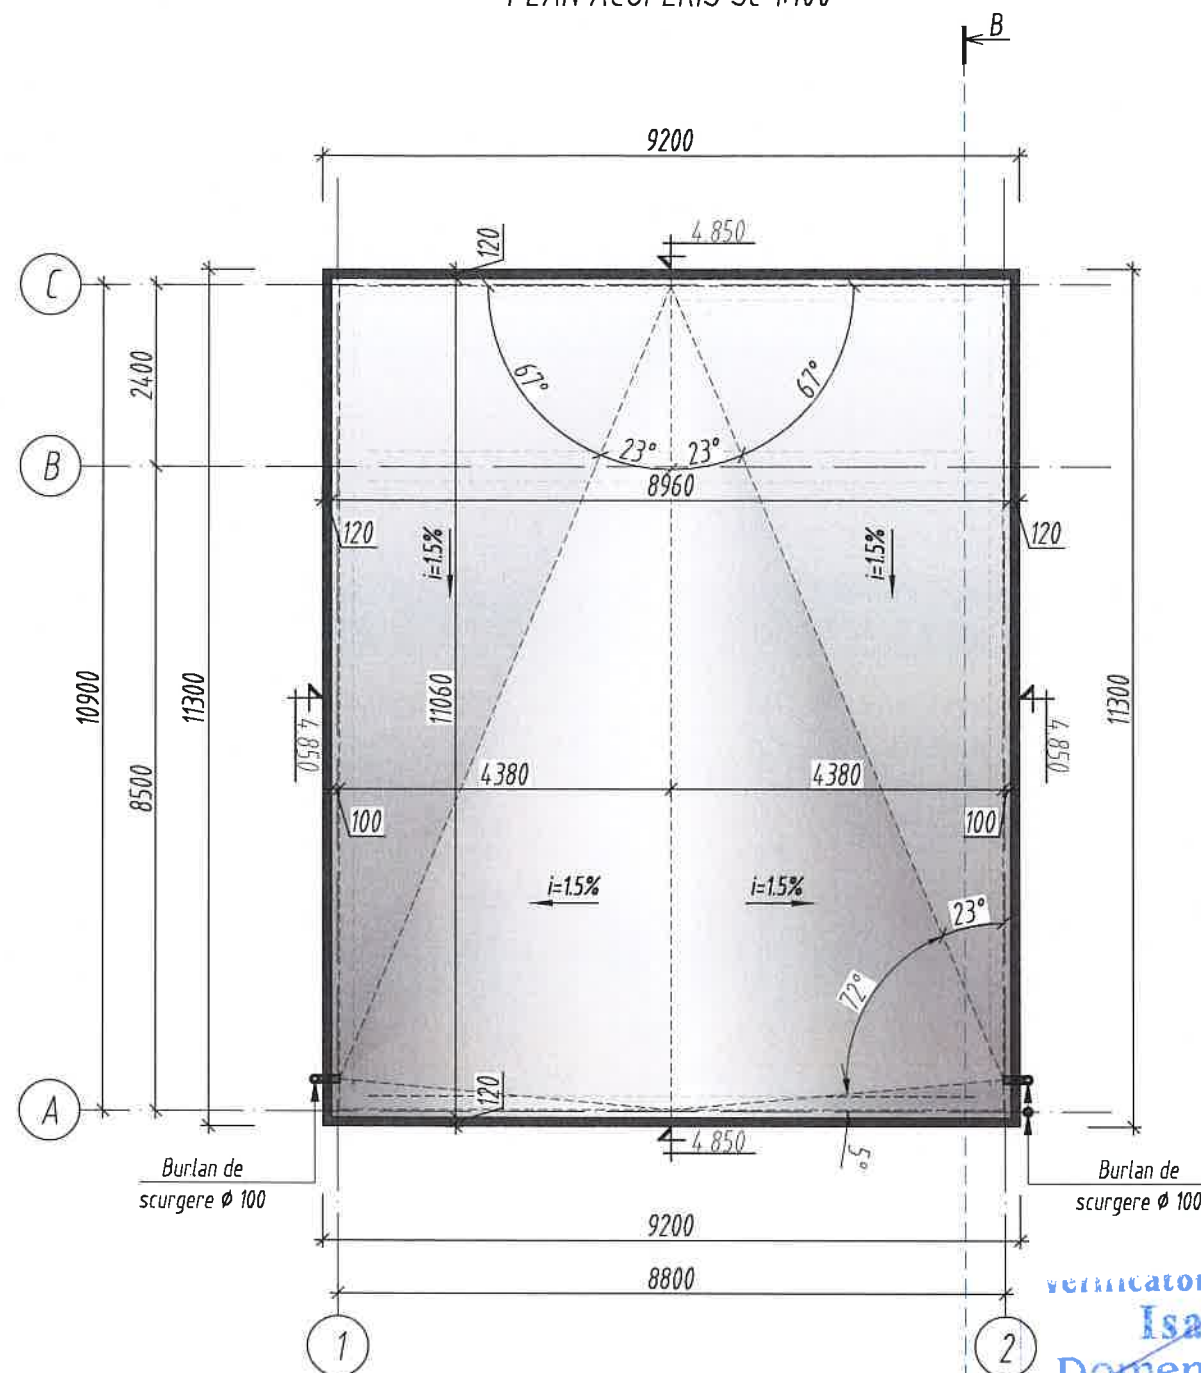


Gura de scurgere laterala



Nr.	Denumirea materialului	Cantitate
1	Învelitoare (strat de uzura) - "ЭКП" - 4.2mm	130.0 m ²
2	Învelitoare (strat inferior) - "ЭПБ" - 3.5mm	130.0 m ²
3	Amorsa - emulsie de bitum - <0.1mm	99.1 m ²
4	Sapa din mortar M 150, armata cu plasa metalica 5Bp 1 100x100 - 60mm	6 m ³
5	Polisterolbeton D200 in panta (i=1.5%) min 50 mm	124.0 m ²
6	Bariera de vapori - material bituminos modificat - 2.5mm	5 m ³
7	Amorsa grunt be baza de bitum	110.0 m ²
8	Placa din beton armat 200 mm	99.1 m ²
7	ARIA TOTALA A ACOPERISULUI	99,10 m ²
8	BURLAN DE SCURGERE	2 buc.

ASEZAREA RULOURILOR (învelitoarea acoperisului)

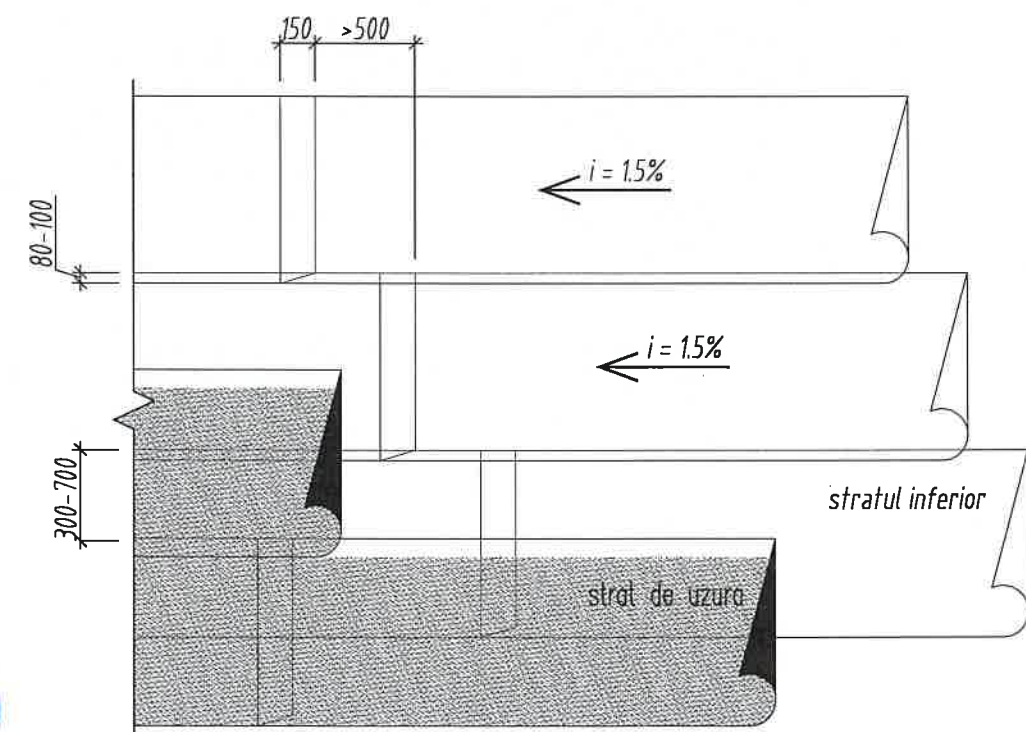

verificator de proiect
Isac Vasile
Domeniile A.1.2.3.4
Nr. de înregistrare a avizului
W. 1.1. de la 12.05.2021 până la 12.05.2026



REPUBLICA MOLDOVA
Consiliul raional Falesti

320/S/20.01.2025 - C - SA

Finalizarea si punerea în funcțiune
a sistemului de apeduct Prut-Falesti

Mod	Nr.par.	Coala	Nr. doc.	Semnatura	Data
ASP		Prescureanu Gr.			
Arh.		Ojog A.			

Statie de pompare

Etapa	Coala	Coli
PE	4	

Plan acoperis Sc 1:100

"APCAN PROIECT" S.R.L.
mun. Chisinau, 2025

Învelitoare (strat de uzură) - "ЗКП" - 4.2mm

Învelitoare (strat inferior) - "ЗПВ" - 3.5mm

Amorsa - emulsie de bitum - <0.1mm

Sapa din mortar M150, armata cu plasa metalica 5Bp 1100x100 - 60mm


Polisterolbeton D200 in panta (i=1.5%) min 50 mm

Bariera de vapori - material bituminos modificat - 2.5mm

Amorsa grunt be baza de bitum

Placa din beton armat 200 mm

SECTIUNEA A-A Sc 1:100

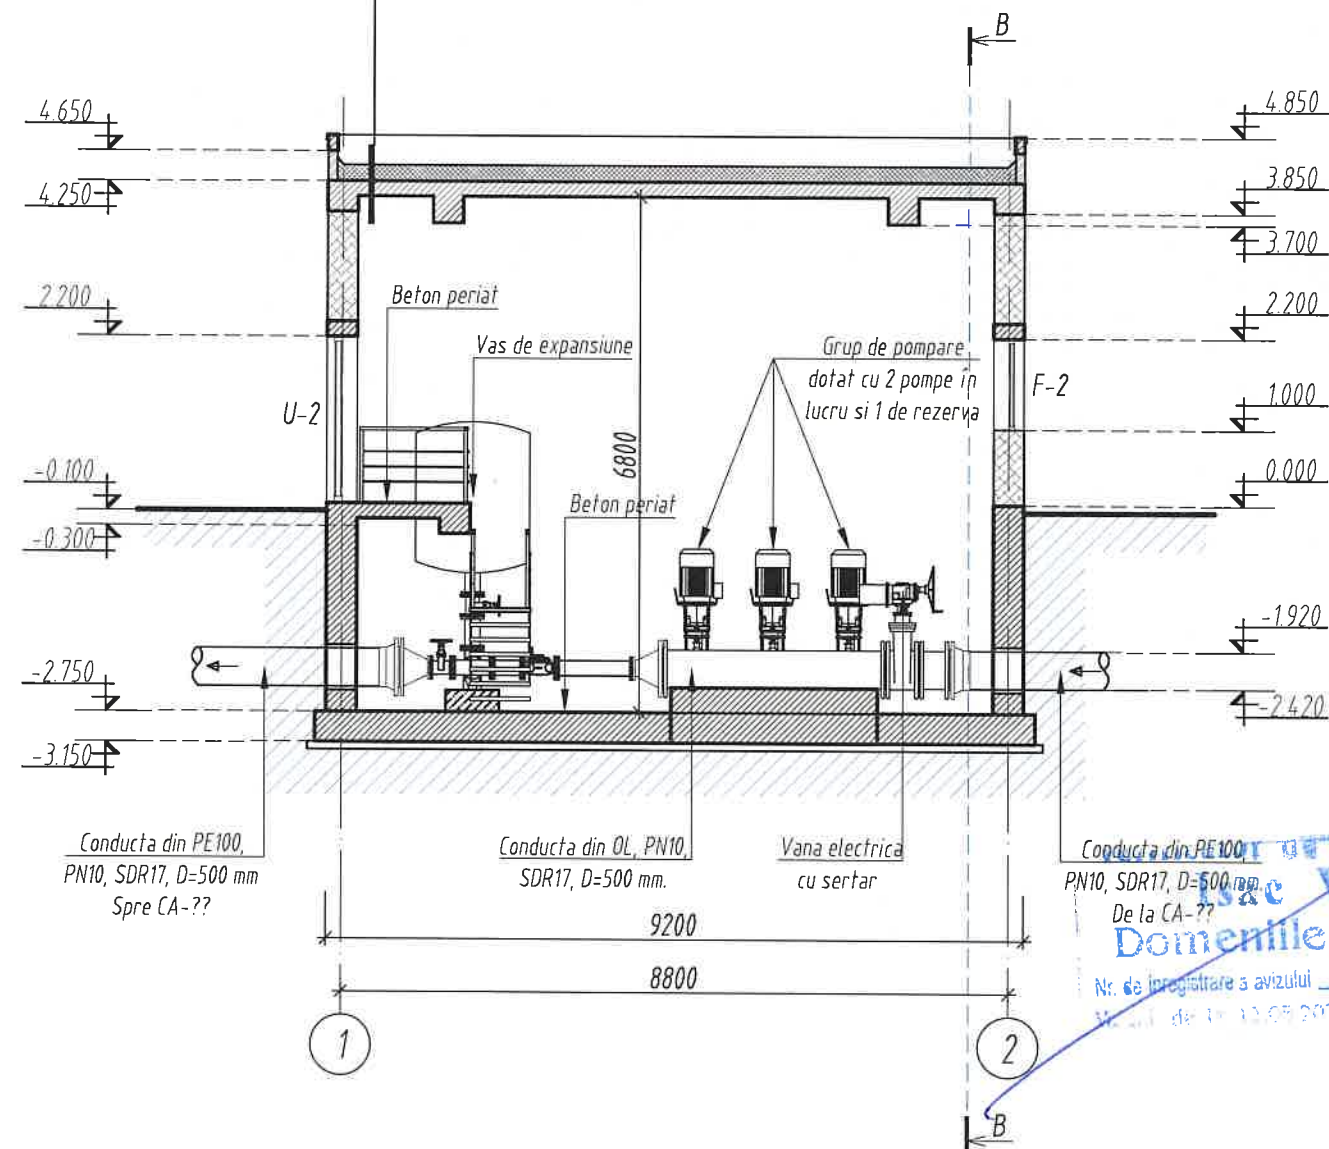

Tencuiala decorativa - 3-5mm
Plasa din fibra de sticla aplicata pe adeziv si masa de spaclu
Amorsa-grunt
Tencuiala din mortar ciment-nisip M50 - 30-50mm.
Zidarie din blocuri de calcar - 400mm

Învelitoare (strat de uzură) - "ЗКП" - 4.2mm

Învelitoare (strat inferior) - "ЗПВ" - 3.5mm

Amorsa - emulsie de bitum - <0.1mm

Sapa din mortar M150, armata cu plasa metalica 5Bp 1100x100 - 60mm


Polisterolbeton D200 in panta (i=1.5%) min 50 mm

Bariera de vapori - material bituminos modificat - 2.5mm

Amorsa grunt be baza de bitum

Placa din beton armat 200 mm

SECTIUNEA B-B Sc 1:100

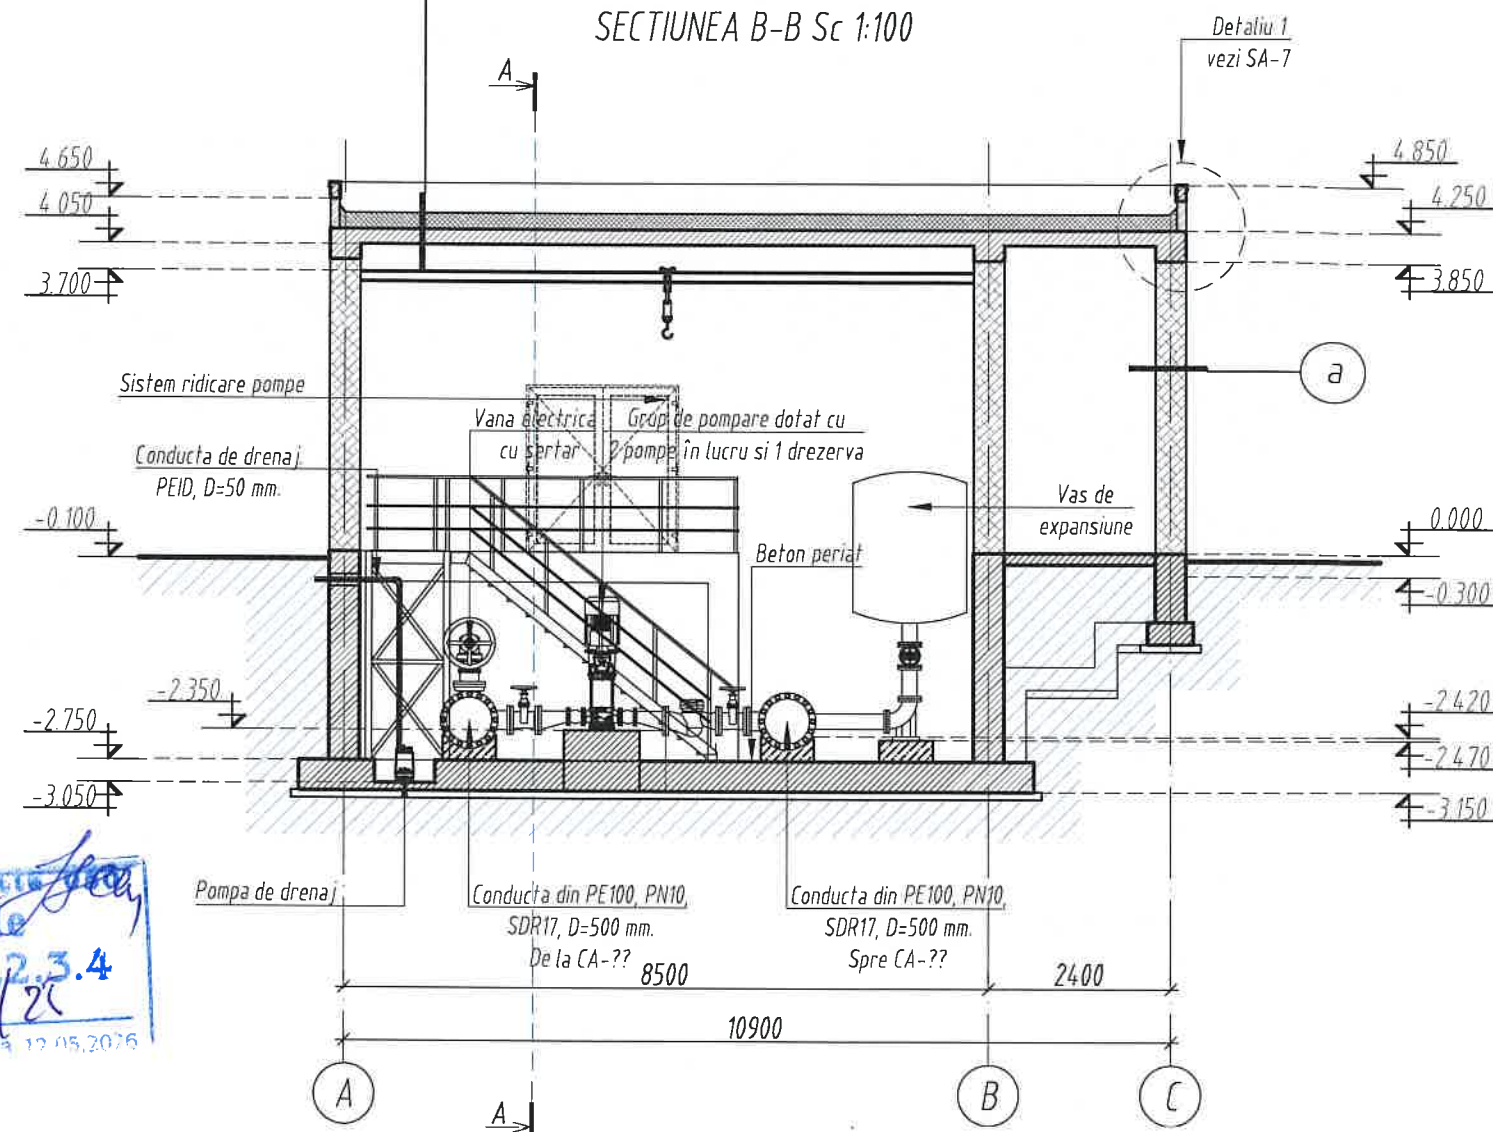

REPUBLICA MOLDOVA
Consiliul raional Falesti

320/S/20.01.2025 - C - SA

Finalizarea si punerea în functiune
a sistemului de apeduct Prut-Falesti

Mod	Nr.par.	Coala	Nr. doc.	Semnatura	Data
ASP		Prescureanu Gr.			
Arh.		Ojog A.			

Statie de pompare

SECTIUNEA A-A Sc 1:100;
SECTIUNEA B-B Sc 1:100

Etapa	Coala	Coli
PE	5	
"APCAN PROIECT" S.R.L. mun. Chisinau, 2025		

DETALIU 1 Sc 1:20

Învelitoare (strat de uzura) - "ЗКП" - 4.2mm

Învelitoare (strat inferior) - "ЗПВ" - 3.5mm

Amorsa - emulsie de bitum - <0.1mm


Sapa din mortar M 150, armata cu plasa metalica 5Bp 1 100x100 - 60mm

Polisterolbeton D200 in panta (i=1.5%) min 50 mm

Bariera de vapori - material bituminos modificat - 2.5mm

Amorsa grunt pe baza de bitum


Placa din beton armat 200 mm

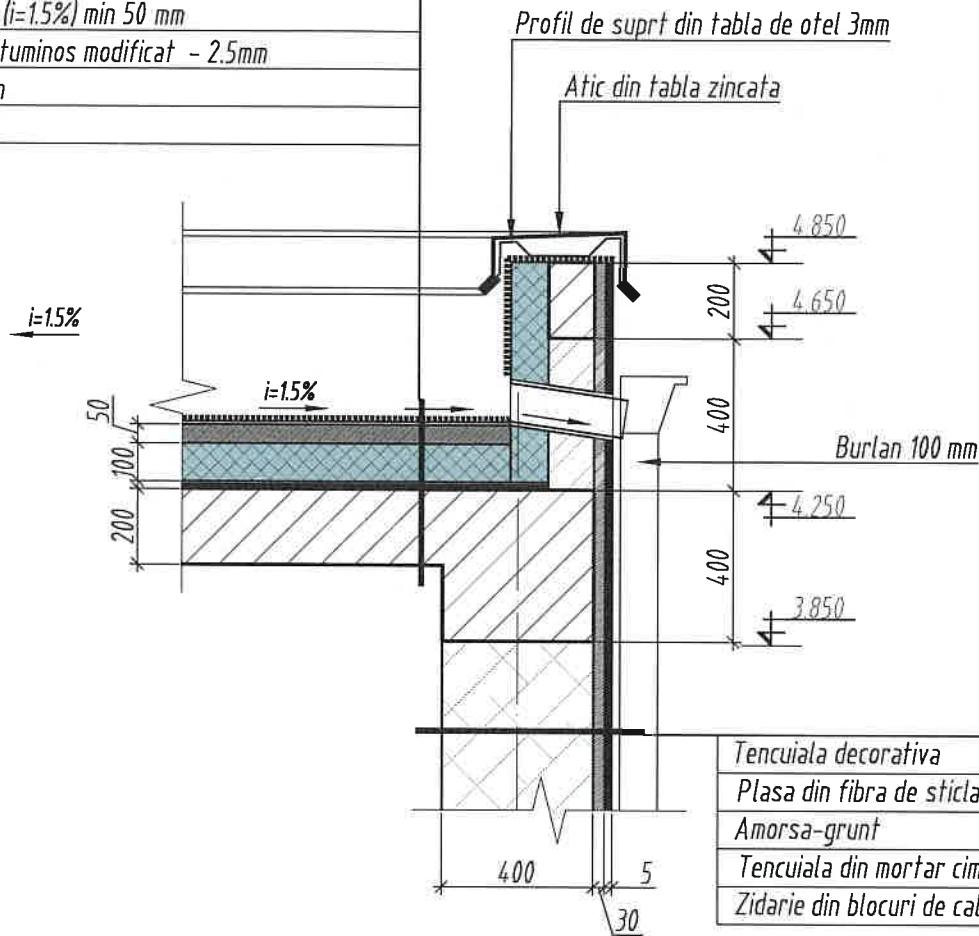

BORDEROU UMLEREA GOLURILOR CU TÎMLARIE


TIPUL TÎMLARIEI	TÎMLARIE	DIMENSIUNI, LxH mm	DENUMIRE	CANT., buc.
USI/PORTI				
U-1	Usa din profil PVC	900x2200	Alb	1
U-2	Usa dubla din profil PVC	2000x2200	Alb	1

TIPUL TÎMLARIEI	TÎMLARIE	DIMENSIUNI, LxH mm	DENUMIRE	CANT., buc.
FERESTRE				
F-1	Fereastră, din profil PVC	1000x1200	Alb	2
F-2	Fereastră, din profil PVC	1500x1200	Alb	2

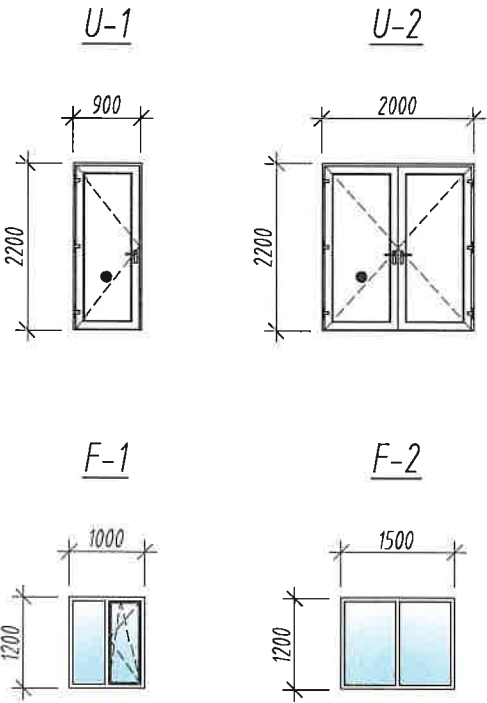

DETALIU PEREU Sc 1:20

Dale - 60mm.
Amestec de ciment-nisip 1:3 -100mm.
(armat cu Bp-1 Ø5 150x150mm).
Piatra sparta marca 400 (fr. 5-10mm) -50mm.
Piatra sparta marca 400 (fr. 20-40mm) -100mm.
Pământ compactat

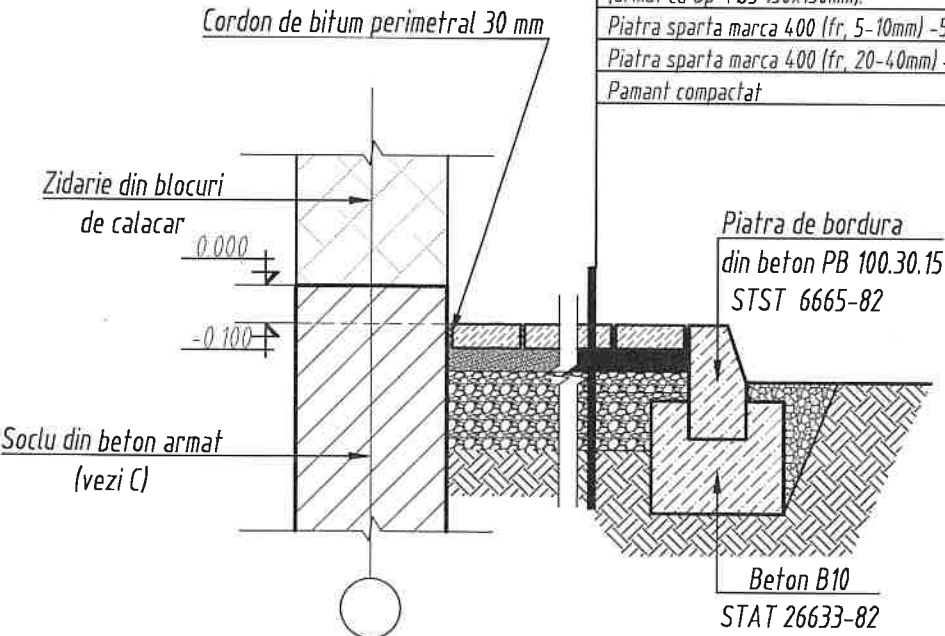

Verificator
Isac Vasile
Domeniile A.1.2.3.4
Nr. de înregistrare a ovizului
V. 12 de la 12.05.2021 până la 12.05.2026




REPUBLICA MOLDOVA
Consiliul raional Falesti


Mod	Nr.par.	Coala	Nr. doc.	Semnatura	Data
ASP	Prescureanu Gr.				
Arh.	Ujog A.				

320/S/20.01.2025 - C - SA			
Finalizarea si punerea în functiune a sistemului de apeduct Prut-Falesti			
Statie de pompare		Etapa	Coala
		PE	6
Detaliu 1 Sc 1:20; Detaliu pereu Sc 1:20 Borderou umplerea golurilor cu tîmplarie;		"APCAN PROIECT" S.R.L. mun. Chisinau, 2025	

FATADA IN AXELE 1-2 Sc 1:100

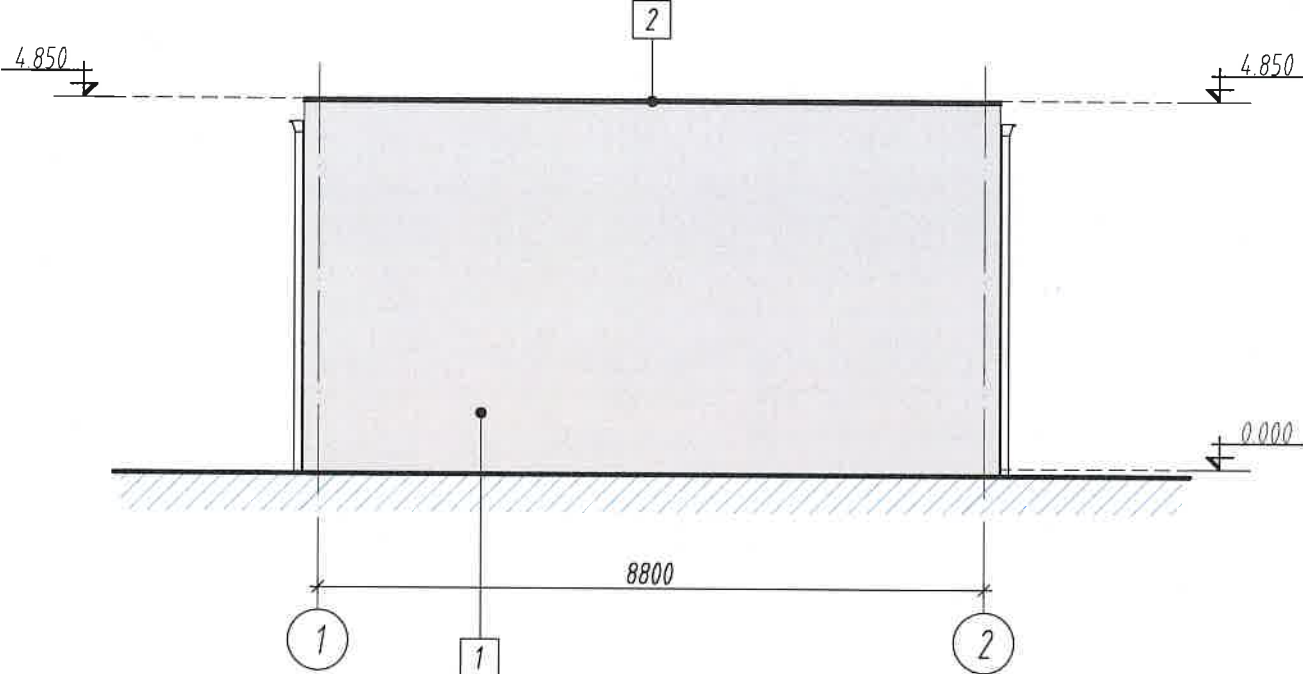

FATADA IN AXELE A-C Sc 1:100

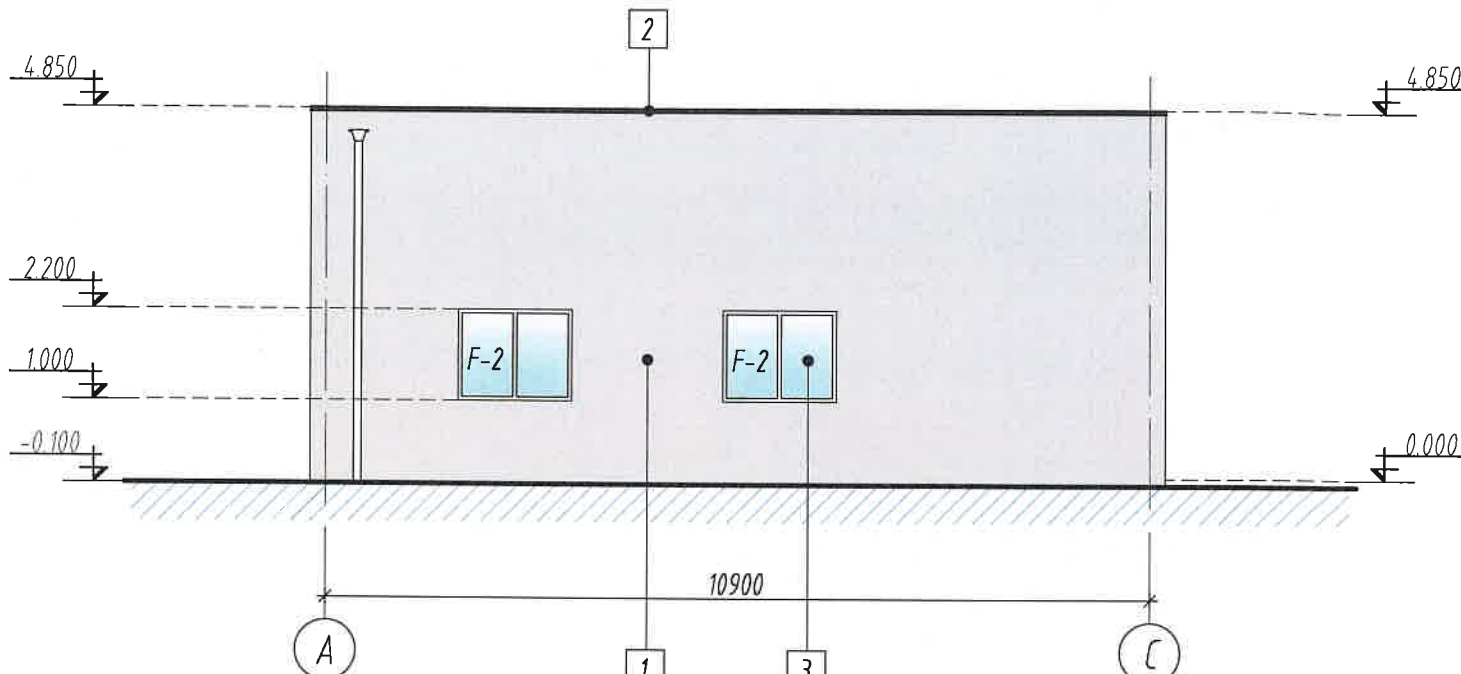

Verificator de proiect
Isac Vasile
Domeniile A.1,2,3,4
Nr. de înregistrare a avizului 41/25
Valabil de la 12.05.2023 până la 12.05.2026

TABELA FINISARILOR

FATADA	ELEMENTE		FINISARE	CULOARE
1-2; A-C.	1	Pereti exteriori	Tencuiala decorativa	Gri
	2	Accesorii (parapet)	Tabla vopsita	RAL 7016
	3	Ferestre	Profil PVC	Alb
	4	Usi	Profil PVC	Alb
	5	Burlane	Tabla vopsita	RAL 7016


NOTA EXPLICATIVA FINISARI EXTERIOARE:

1. Finisare exterioara cu tencuiala decorativa, pe armare cu plasa din fibra de sticla -ochi 0,5 aplicata pe Adeziv si masa de spaciu conform tehnologiei de aplicare. ARIA TOTALA (Gri) -190.0 m².
2. Timplaria usilor, ferestrelor la exterior vor fi din sistem de PVC laminat de culoarea nuantei RAL 7016.




REPUBLICA MOLDOVA Consiliul raional Falesti						320/S/20.01.2025 - C - SA			
						Finalizarea si punerea în functiune a sistemului de apeduct Prut-Falesti			
						Statie de pompare	Etapa	Coala	Coli
Mod	Nr.par.	Coala	Nr. doc.	Semnatura	Data		PE	8	
ASP	Prescureanu Gr.								
Arh.	Ojog A.					Fatada in axele 1-2 Sc 1:100; Fatada in axele A-C Sc 1:100.	"APCAN PROIECT" S.R.L. mun. Chisinau, 2025		

FATADA IN AXELE 2-1 Sc 1:100

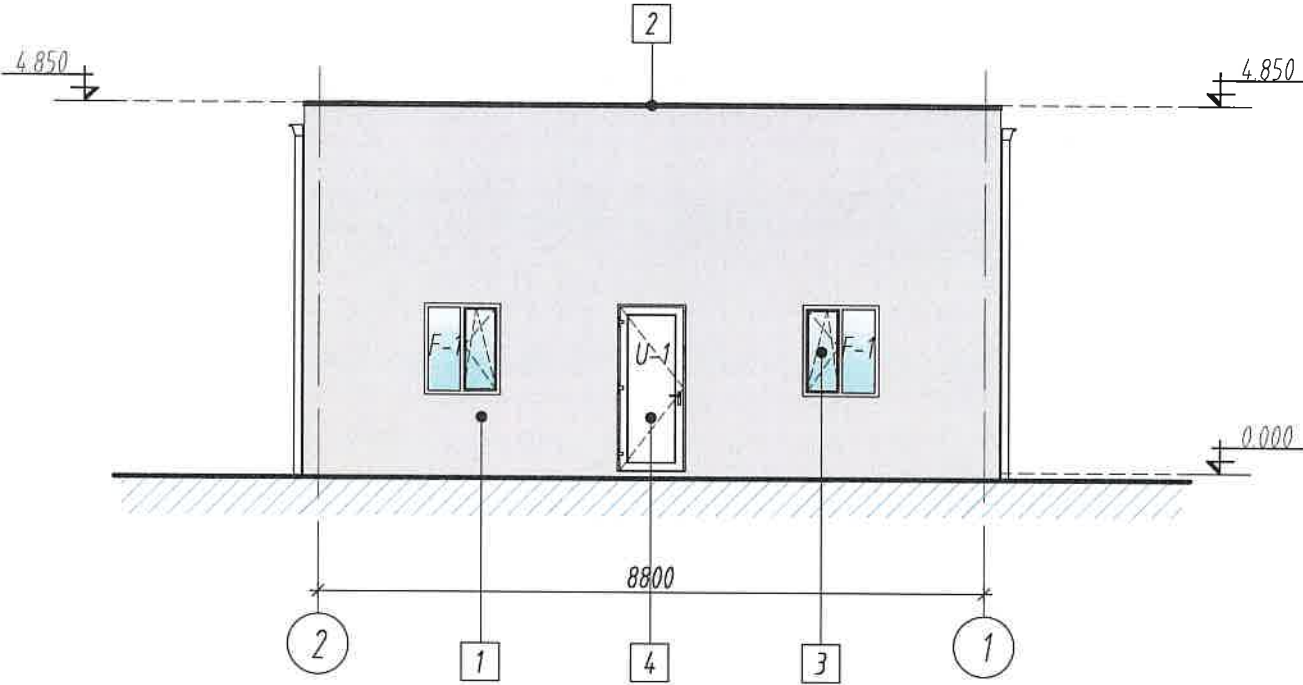

FATADA IN AXELE C-A Sc 1:100

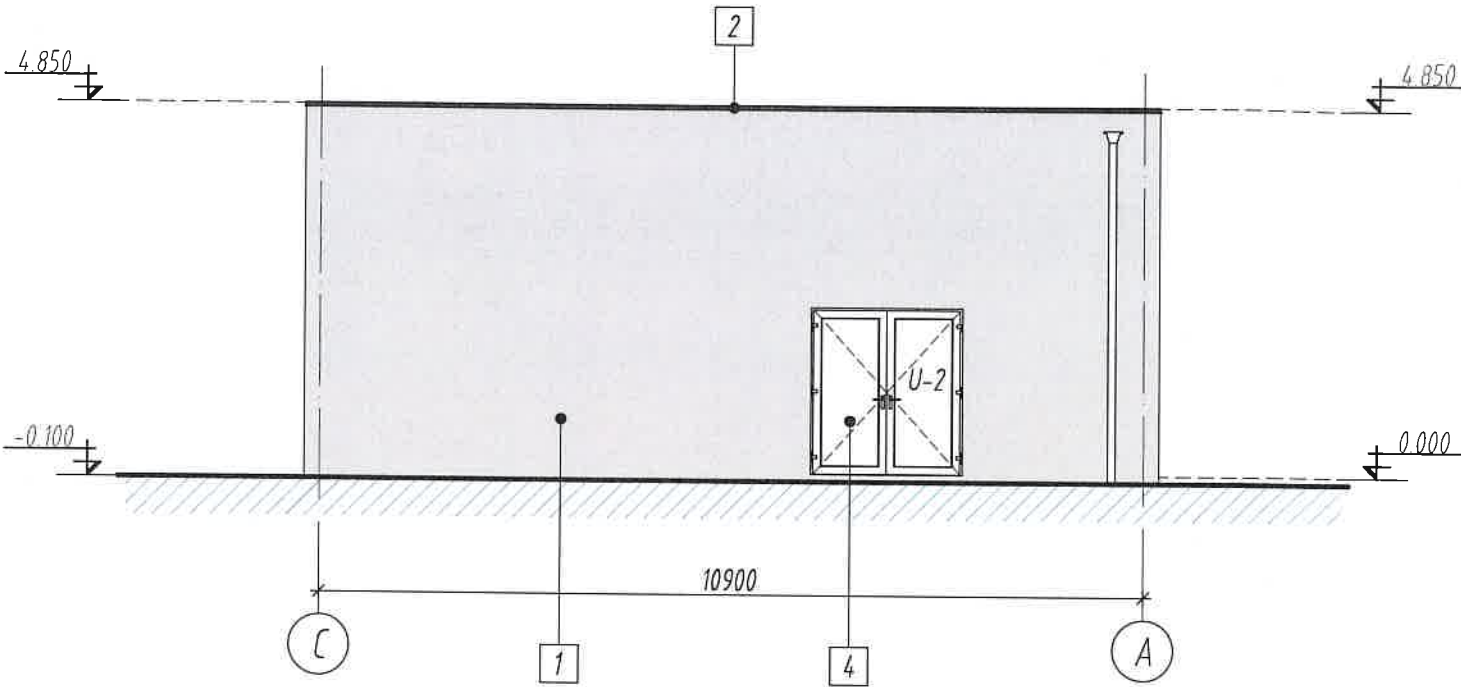

Verificator de proiect
Isac Vasile
Domeniile A.1.2.3.4
Nr. de înregistrare a avizului
Val. de la 12.05.2021 până la 12.05.2026

TABELA FINISARILOR

FATADA	ELEMENTE		FINISARE	CULOARE
2-1; C-A.	1	Pereti exteriori	Tencuiala decorativa	Gri
	2	Accesorii (parapet)	Tabla vopsita	RAL 7016
	3	Ferestre	Profil PVC	Alb
	4	Usi	Profil PVC	Alb
	5	Burlane	Tabla vopsita	RAL 7016

NOTA EXPLICATIVA FINISARI EXTERIOARE:

1. Finisare exterioara cu tencuiala decorativa, pe armare cu plasa din fibra de sticla -ochi 0,5 aplicata pe Adeziv si masa de spaclu conform tehnologiei de aplicare. ARIA TOTALA (Gri) -190.0 m².
2. Timplaria usilor, ferestrelor la exterior vor fi din sistem de PVC laminat de culoarea nuanței RAL 7016.



REPUBLICA MOLDOVA
Consiliul raional Falesti

Mod	Nr.par.	Coala	Nr. doc.	Semnatura	Data
ASP		Prescureanu Gr.			
Arh.		Ojog A.			

320/S/20.01.2025 - C - SA

Finalizarea si punerea în functiune
a sistemului de apeduct Prut-Falesti

Statie de pompare

Fatada in axele 2-1 Sc 1:100;
Fatada in axele C-A Sc 1:100.

Etapa
PE

Coala
9

Coli

"APCAN PROIECT" S.R.L.
mun. Chisinau, 2025