


Planul rețelilor exterioare de alimentare cu apă

Coordonate de trasare

Nr. unghiului	X	Y
Ur.395	188614.45	287114.89
Ur.396	188628.66	287130.94
Ur.397	188638.82	287141.45
Ur.398	188684.44	287192.70
Ur.399	188704.43	287215.08
Ur.400	188740.78	287257.83
Ur.401	188774.39	287296.80
Ur.402	188794.37	287320.30
Ur.403	188804.70	287330.37

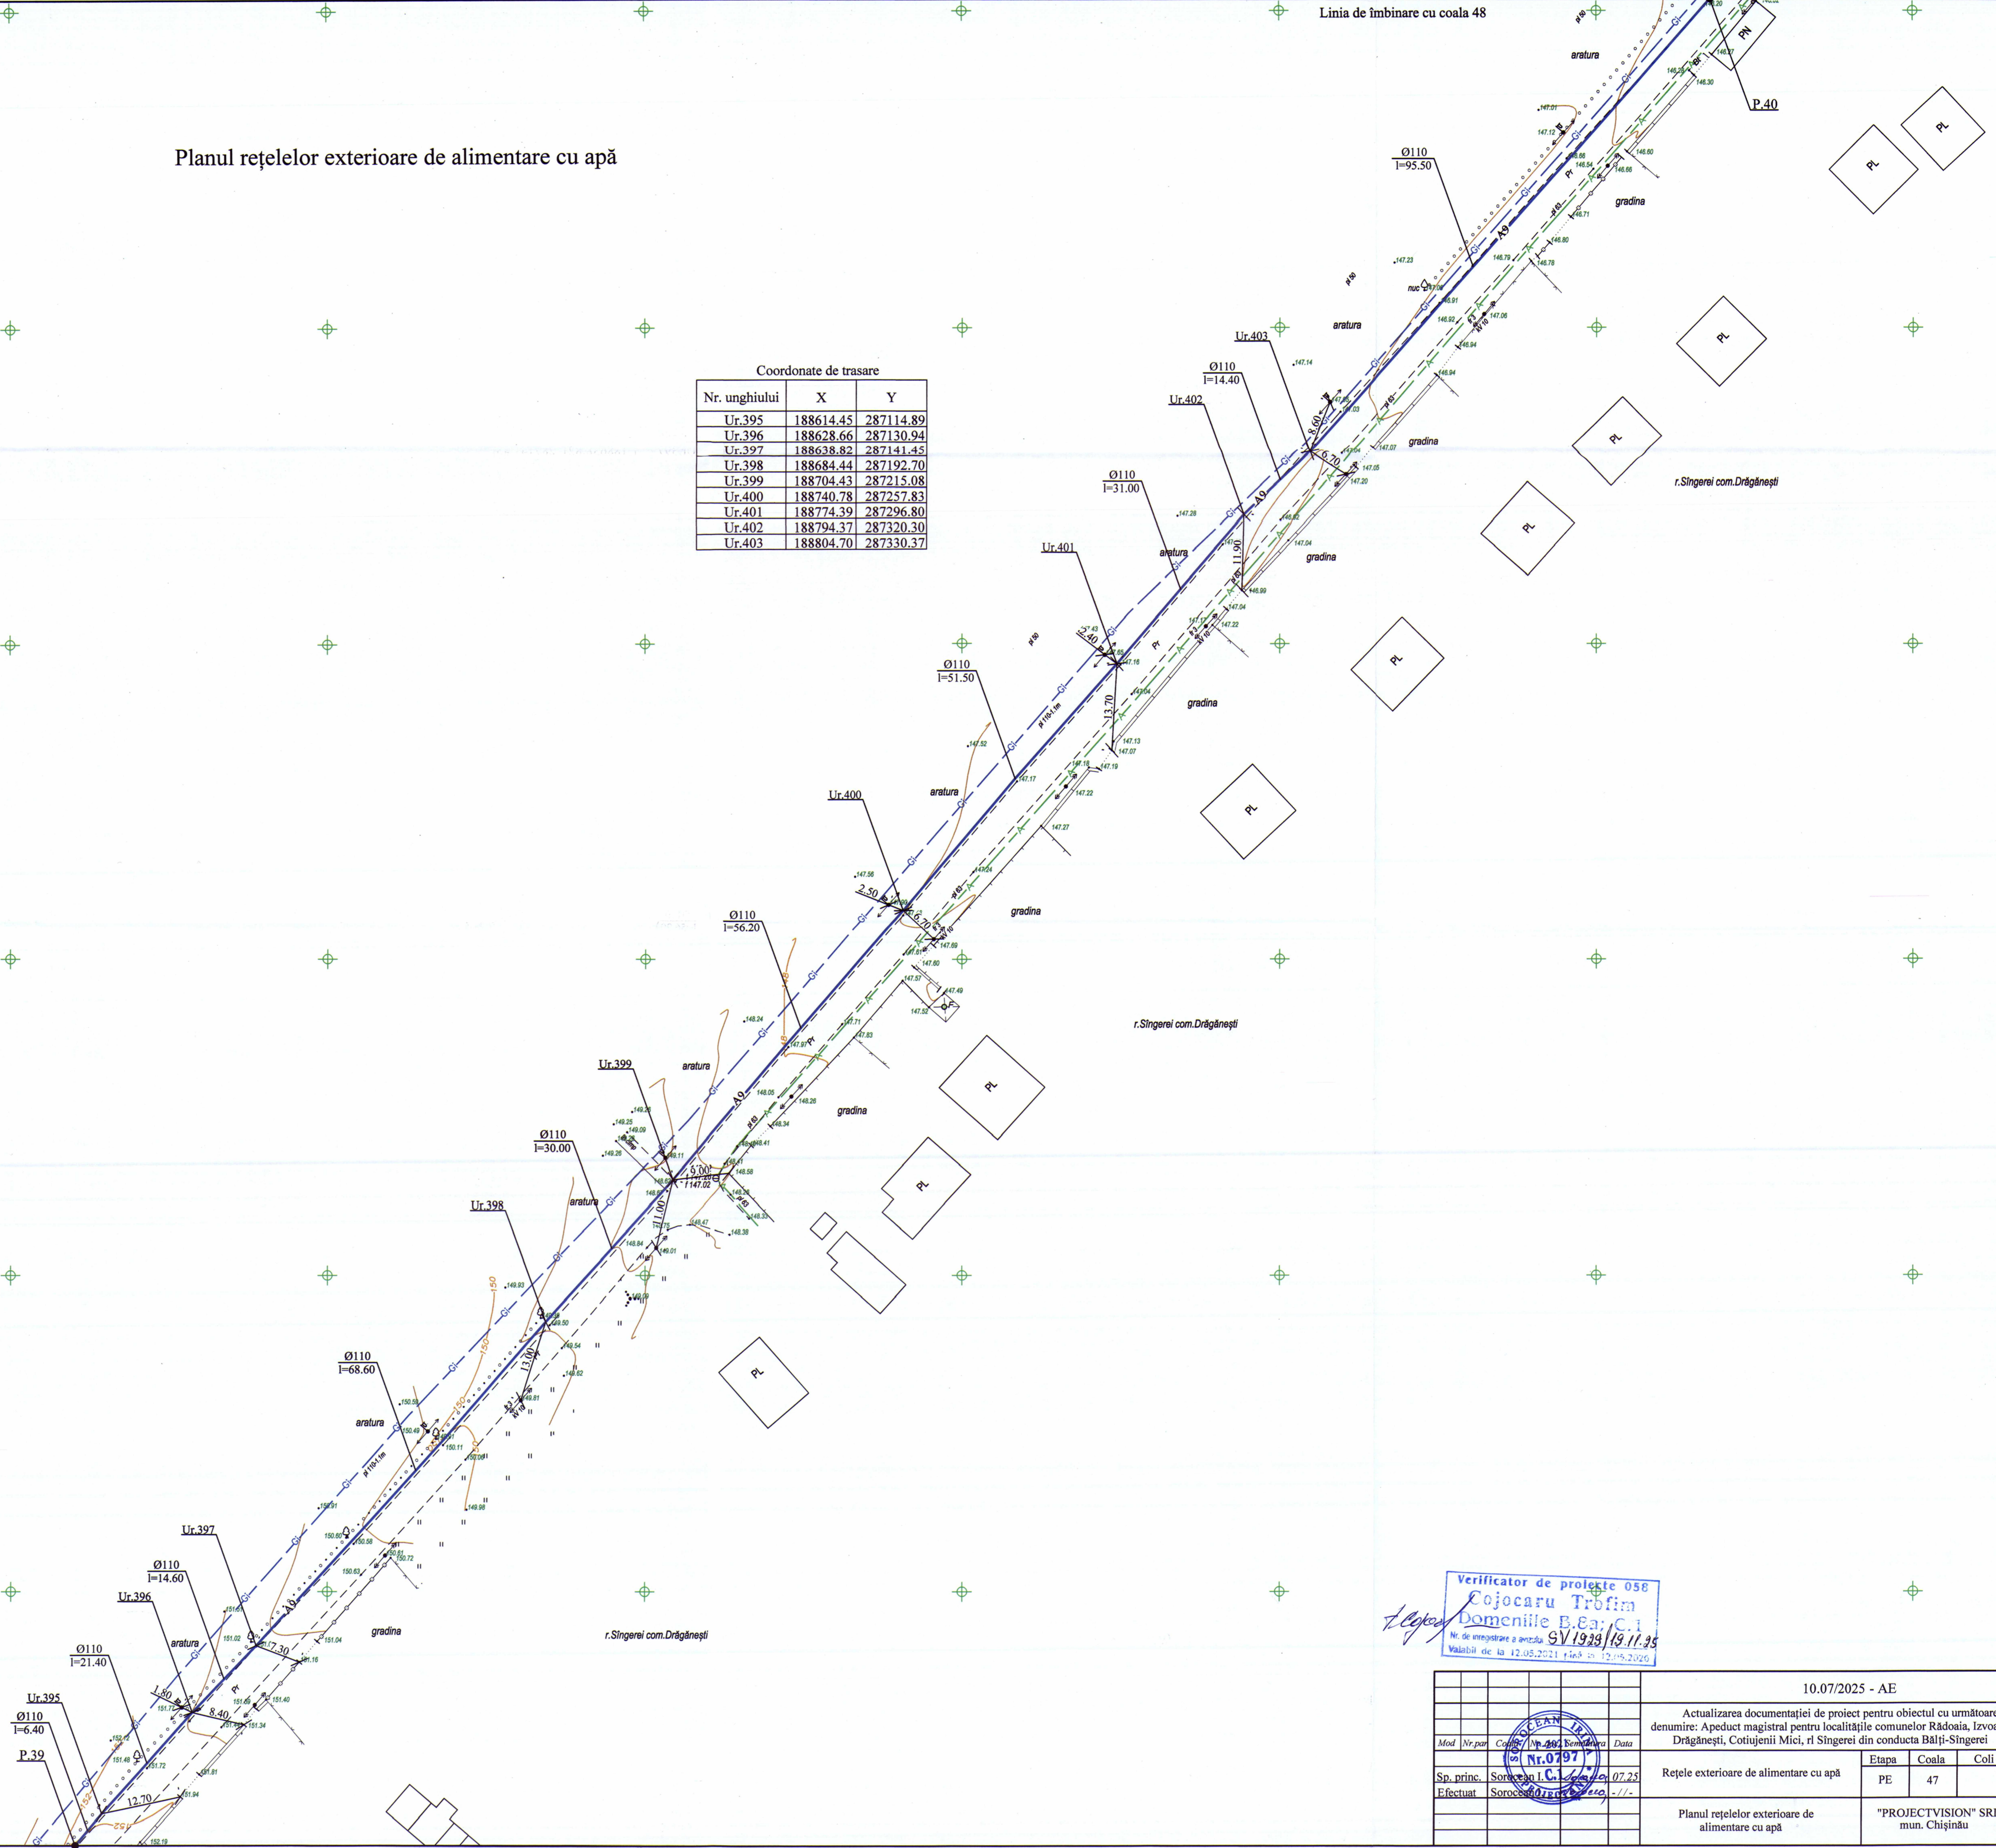

Verificator de proiecte 088
 Cojocaru Trofim
 Domeniile E.Șa./C.I
 Nr. de înregistrare a anexelor SV 1929/19.11.25
 Valabil de la 12.05.2021 până la 12.05.2026

		10.07/2025 - AE				
		Actualizarea documentației de proiect pentru obiectul cu următoarea denumire: Apeduct magistral pentru localitățile comunelor Rădoia, Izvoare, Drăgănești, Cotiujeni Mici, rî Singerei din conducta Bălți-Singerei				
Mod	Nr. par	Coloară	Nr. 200	Conținutul	Data	
Sp. princ.	Soroceni	I.C.	07.23			
Efectuat	Soroceni					
		Retele exterioare de alimentare cu apă		Etapa	Coala	Coli
				PE	47	
		Planul rețelilor exterioare de alimentare cu apă		"PROJECTVISION" SRL mun. Chișinău		