



Planul rețelelor exterioare de alimentare cu apă

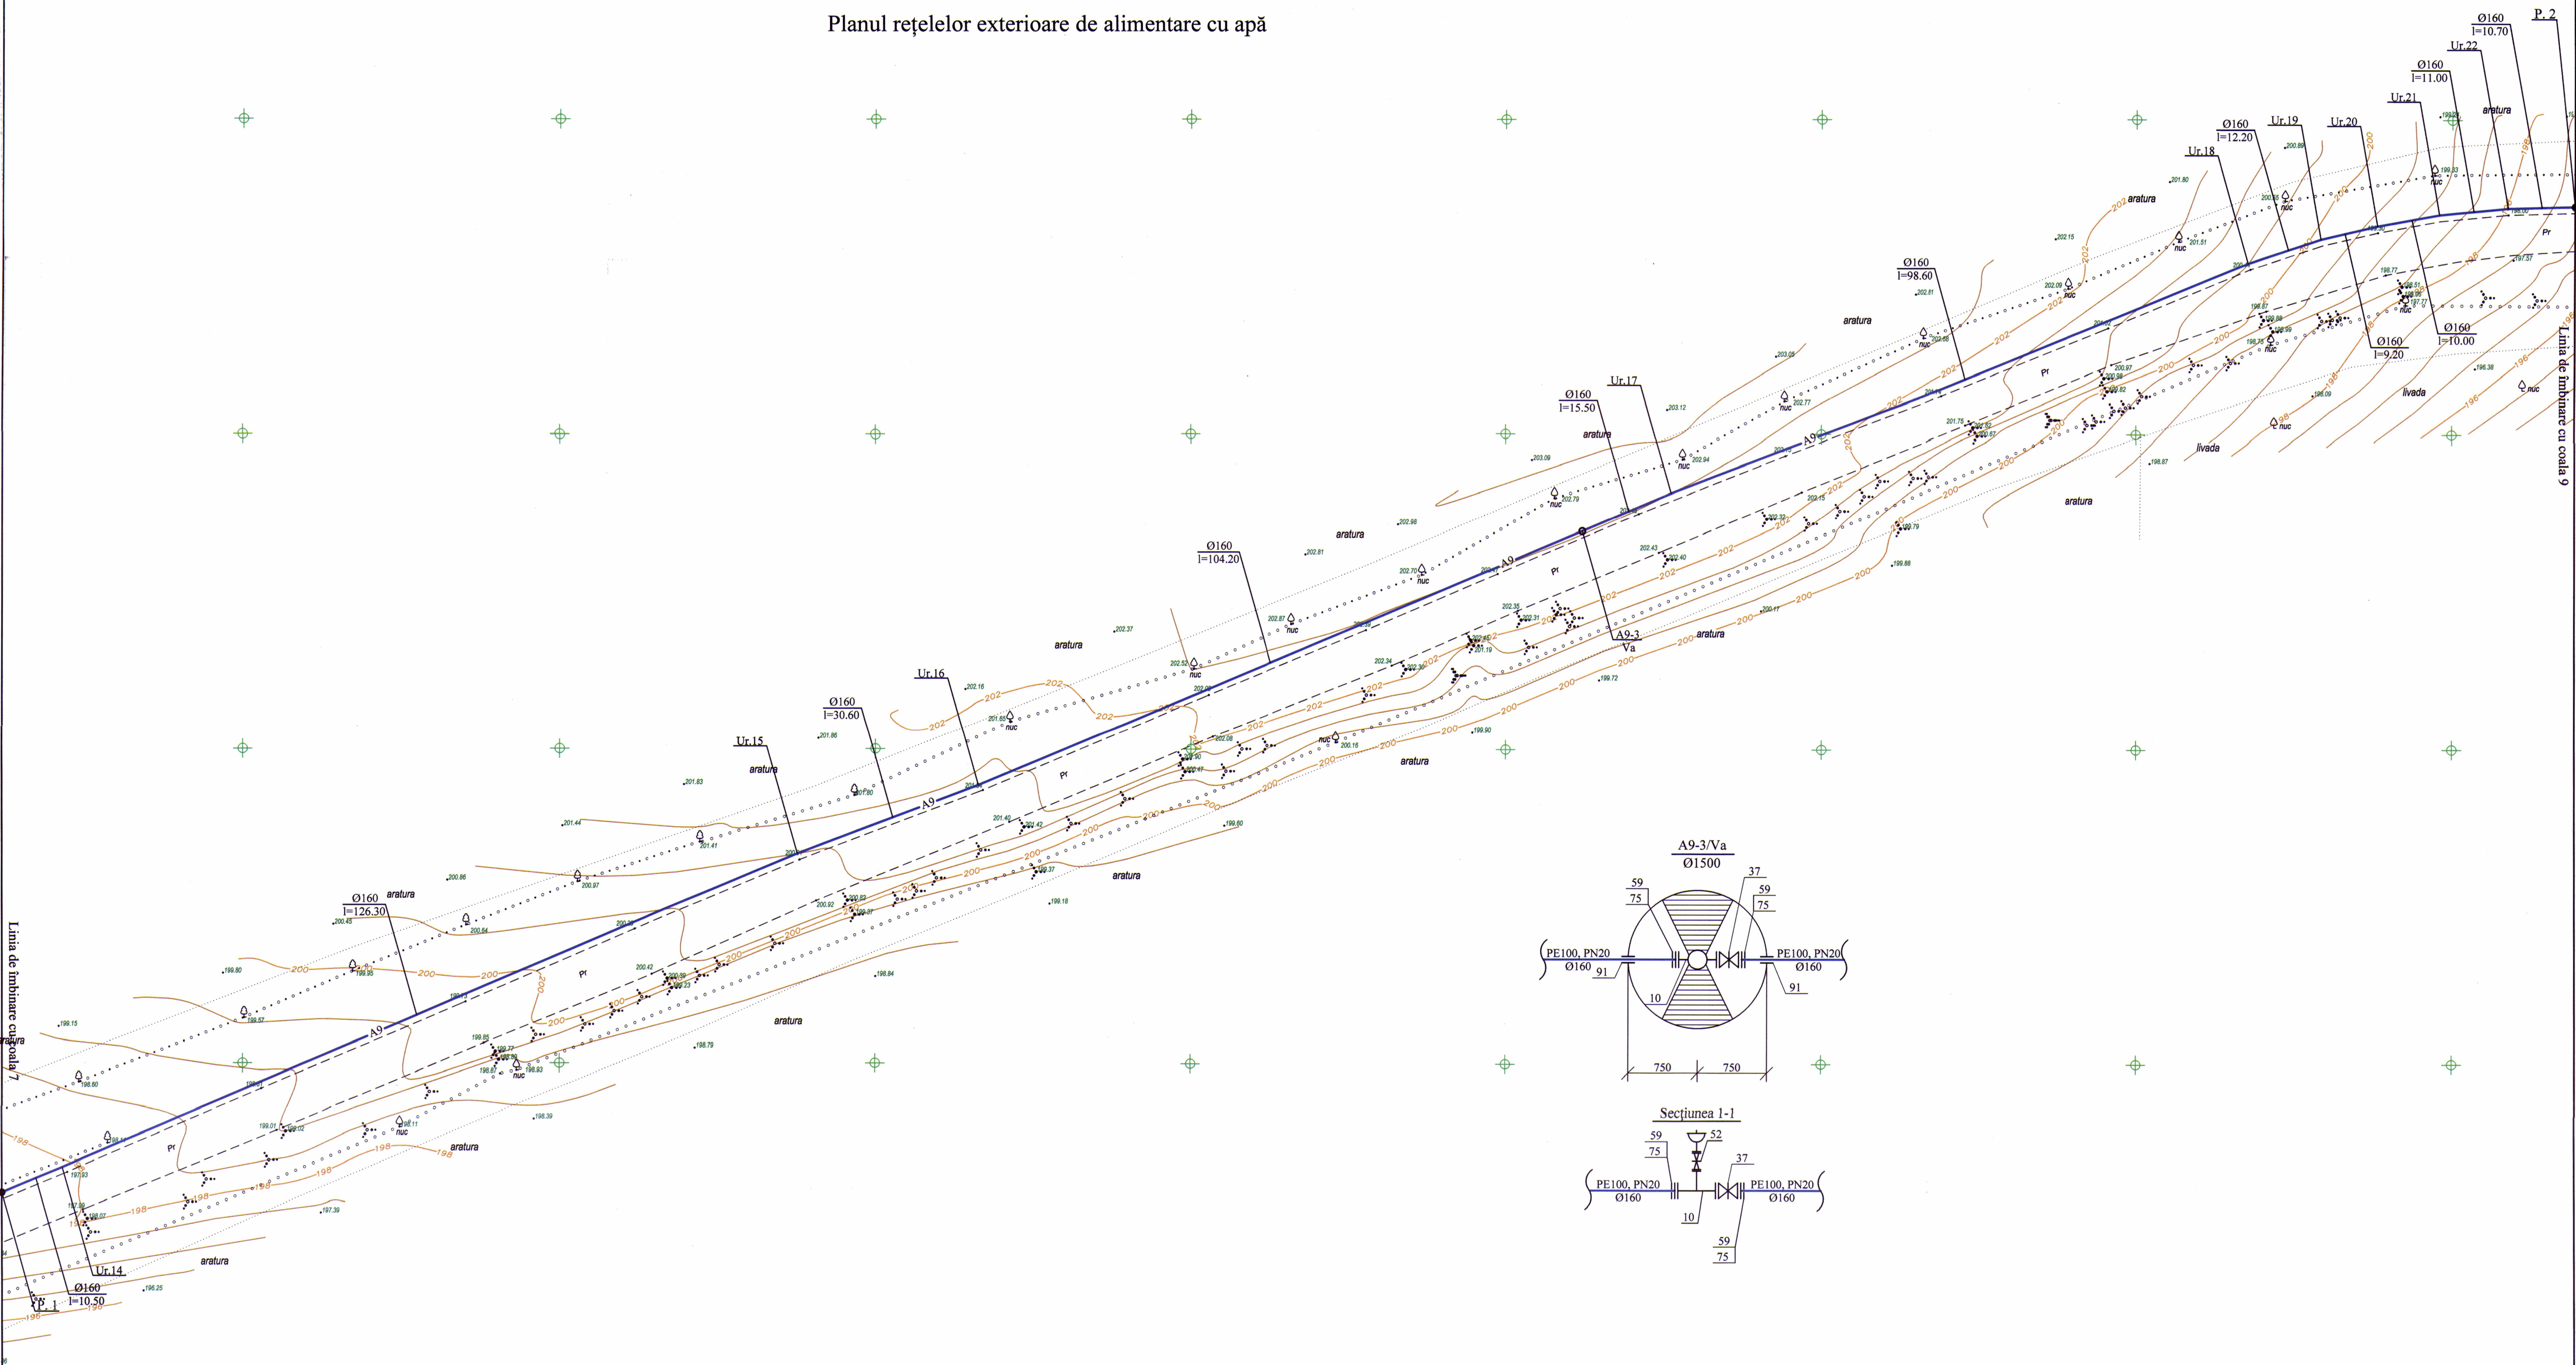

Linia de înbinare cu coala 7

Linia de înbinare cu coala 9


Coordonate de trasare			
Nr. unghiului	X	Y	
Ur.14	177021.52	290833.47	
Ur.15	177137.40	290883.18	
Ur.16	177166.26	290894.21	
A9-3/Va	177262.16	290934.68	
Ur.17	177276.18	290940.66	
Ur.18	177367.78	290977.18	
Ur.19	177379.15	290981.06	
Ur.20	177388.10	290983.15	
Ur.21	177397.98	290984.95	
Ur.22	177408.73	290986.01	

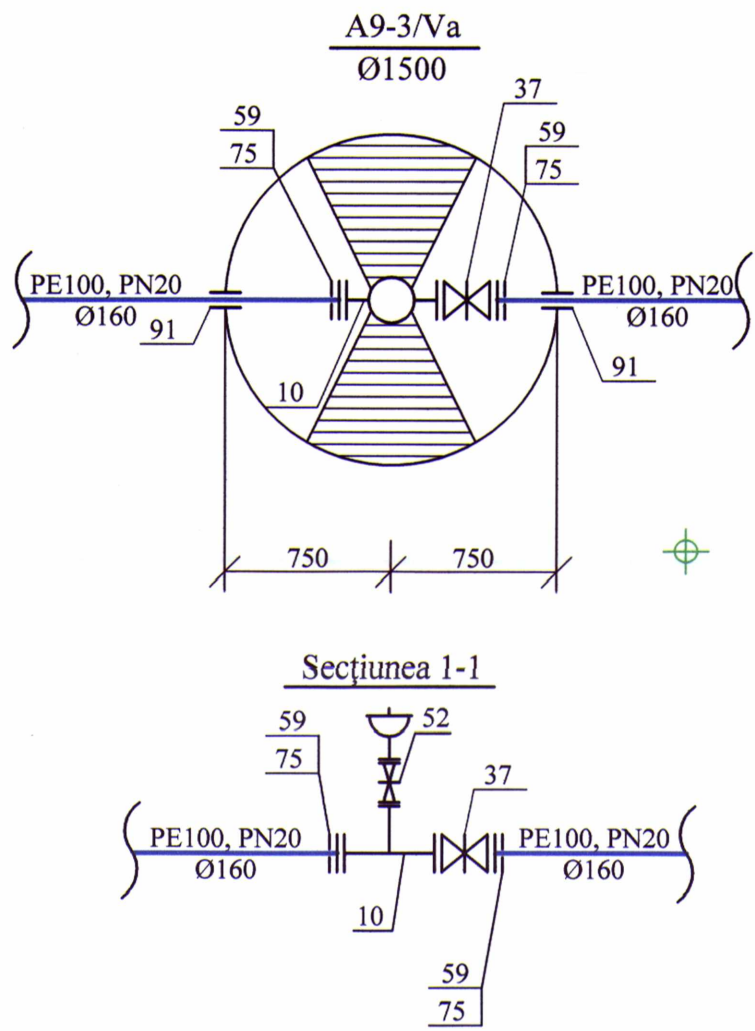


Verificator 658
Cojocaru Trefim
Domeniile B.8a, C.1
Valabil de la 12.05.2021 până la 12.05.2025

10.07/2025 - AE			
Actualizarea documentației de proiect pentru obiectul cu următoarea denumire: Apeduct magistral pentru localitățile comunelor Rădoasa, Izvoare, Drăgănești, Cotuieni Mici, și Singerei din conducta Bălți-Singerei			
Mod	Nr. par	Coala	Data
Sp. princ.	Soroceni	07.25	
Efectuat	Soroceni	-/-	
Rețele exterioare de alimentare cu apă		Etapă	Coala
		PE	8
Planul rețelelor exterioare de alimentare cu apă		"PROJECTVISION" SRL mun. Chișinău	

Planul rețelelor exterioare de alimentare cu apă

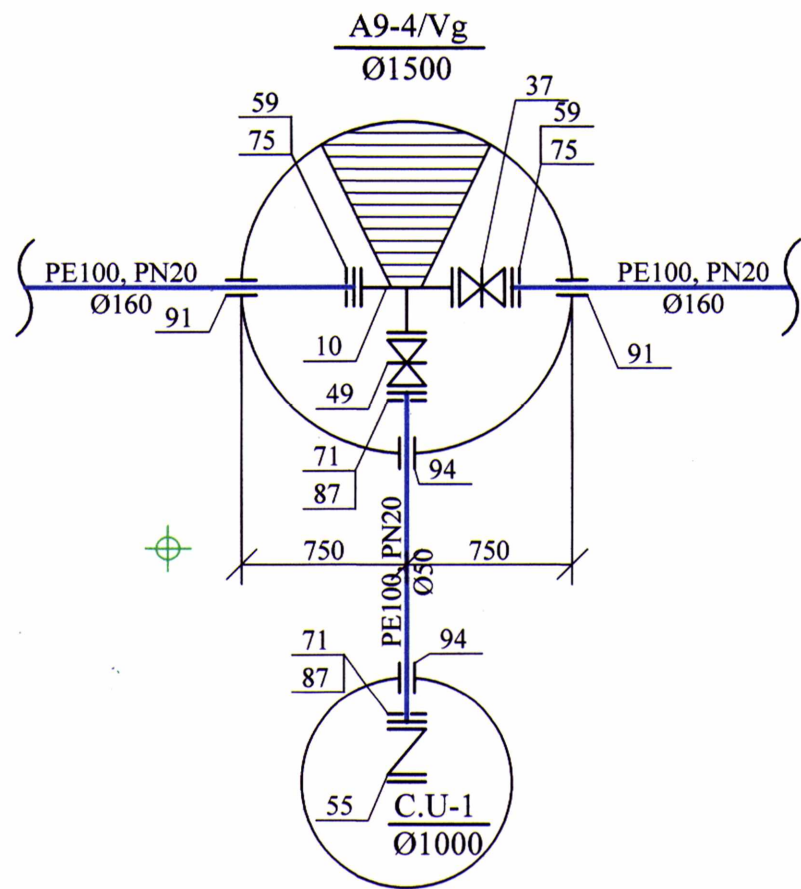

Linia de îmbinare cu coala 9

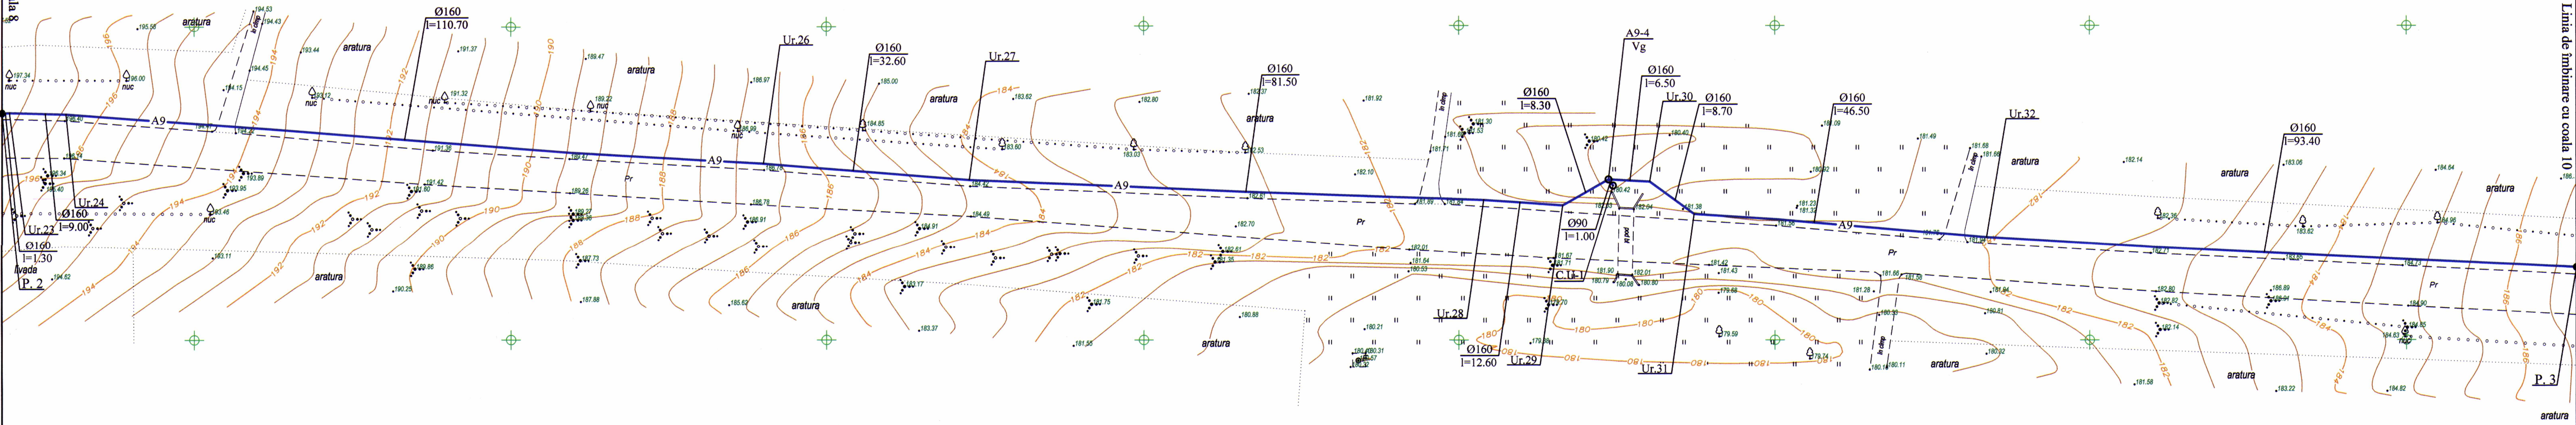


Linia de îmbinare cu coala 10

Coordonate de trasare		
Nr. unghiului	X	Y
Ur.23	177420.54	290986.37
Ur.24	177429.57	290986.13
Ur.26	177540.00	290978.28
Ur.27	177572.48	290975.64
Ur.28	177653.89	290972.30
Ur.29	177666.45	290971.48
A9-4/Vg	177673.70	290975.59
Ur.30	177680.21	290975.26
Ur.31	177687.20	290970.11
Ur.32	177733.57	290966.64

Verificator de proiecte 058
Cojocaru Trefim
Nr. de înregistrare a proiectului 07/1923/13.11.25
Valabil de la 12.05.2021 până la 12.05.2026

10.07/2025 - AE		
Actualizarea documentației de proiect pentru obiectul cu următoarea denumire: Apeduct magistral pentru localitățile comunelor Rădoșia, Izvoare, Drăgănești, Cotiușeni Mici, rî Sîngerei din conducta Bălți-Sîngerei		
Mod. Nr. par. Data	Etapa Coala Coli	
	PE	9
Sp. princ. Soluțiar 0.1 07.25	Rețele exterioare de alimentare cu apă	
Efectuat	Planul rețelelor exterioare de alimentare cu apă	
		"PROJECTVISION" SRL mun. Chișinău

Planul rețelelor exterioare de alimentare cu apă

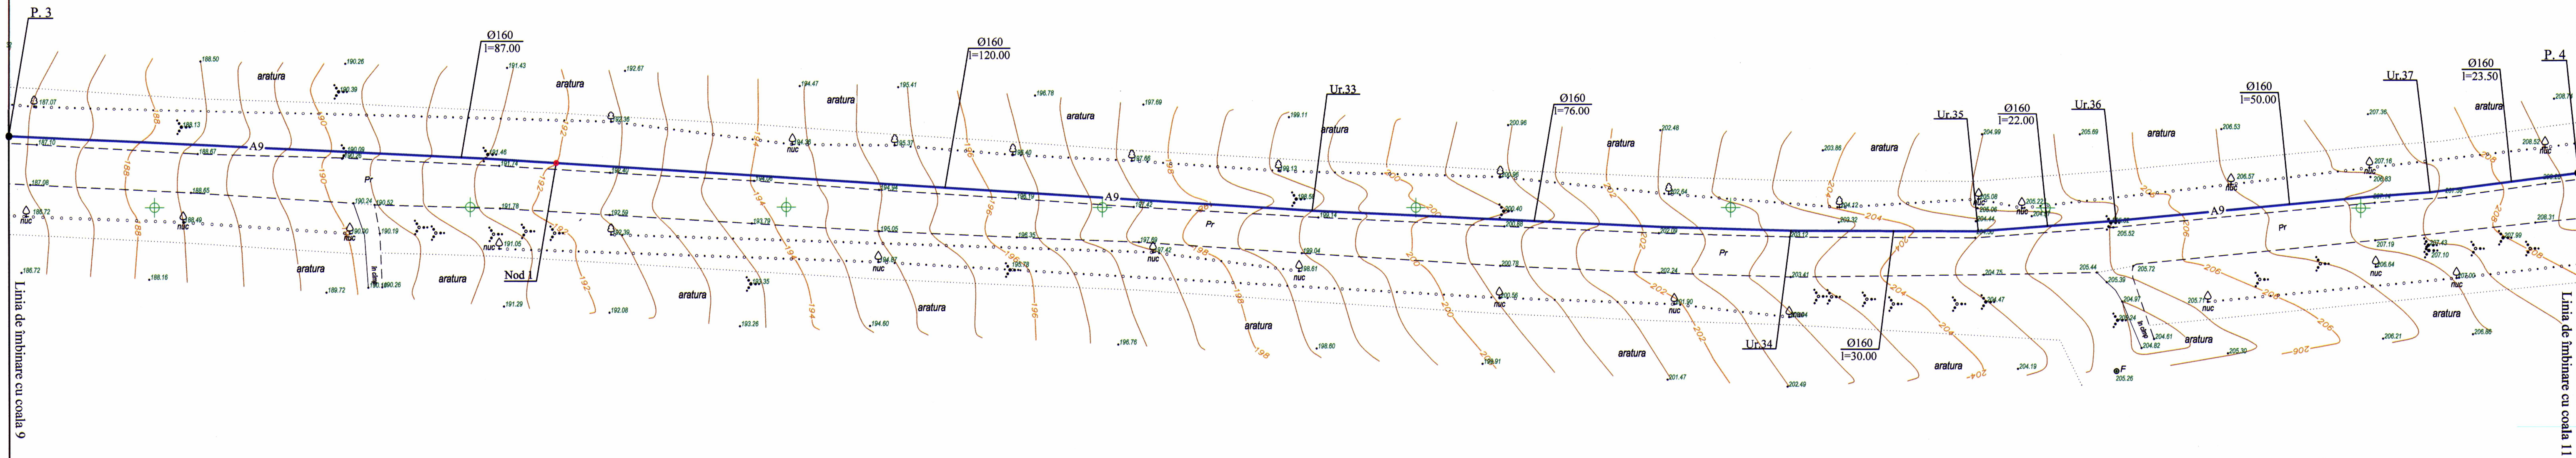

Coordonate de trasare		
Nr. unghiului	X	Y
Nod 1	177913.54	290957.03
Ur.33	178033.45	290949.52
Ur.34	178109.49	290946.32
Ur.35	178139.40	290946.26
Ur.36	178161.23	290947.95
Ur.37	178210.90	290952.54

Verificator de proiecte 058
Cojocaru Trefim
Domeniile B.S. 2.1
Nr. de înregistrare a proiectului 9V1978/19.11.25
Valabil de la 12.05.2021 până la 12.05.2024

10.07/2025 - AE			
Actualizarea documentației de proiect pentru obiectul cu următoarea denumire: Apeduct magistral pentru localitățile comunelor Rădoia, Izvoare, Drăgănești, Cotiușeni Mici, și Singerei din conducta Bălți-Singerei			
Rețele exterioare de alimentare cu apă		Etapa	Coala
		PE	10
Planul rețelelor exterioare de alimentare cu apă		"PROJECTVISION" SRL mun. Chișinău	