

**Reparatia capitala a drumului
local L63 Donduseni- Scaeni -
Tirnova (selectiv)**

Formular Nr.1
WinCmeta2000

(denumirea obiectivului)


Lista cu cantitațiile de lucrări

(denumirea lucrării)

№ crt.	Simbol norme, cod resurse	Denumire lucrări	U.M.	Cantitate	Preț pe unitate de măsură, lei (inclusiv salariu)	Total, lei (col.5 x col.6)
1	2	3	4	5	6	7
		Capitolul 1. Reparatia capitala a drumului public L63 Donduseni-Scaieni-Tirnova km 11+200 -- 13+800 (2.6km) Capitolul 1.1. Lucrari de terasament				
1	TsC17B	Sapatura mecanica la rigole (cu sectiunea triunghiulara) cu adincimea de 0,40 m, executata cu ajutorul autogrederului de pina la 175 CP, in teren catg. II	100 m	40,000		
2	TsC03B 1	Sapatura mecanica cu excavatorul de 0,40-0,70 mc, cu motor cu ardere interna si comanda hidraulica, in pamint cu umiditate naturala, descarcare in depozit teren catg. II	100 m3	2,500		
3	TsI50A3	Transportarea pamintului cu autobasculanta la distanta de 3 km	t	400,000		
		Capitolul 1.2. Imbracaminte din beton asfaltic				
4	DH02B	Scarificarea usoara a impietruirii pina la 5 cm adincime cu autogreder, inclusiv reprofilarea	100m2	156,000		
5	RpDD02 B	Strat de fundatie sau reprofilare din piatra sparta, pentru drumuri, cu asternere mecanica, executat cu impanare fara innoroire	m3	1 872,00 0		
6	DB19E	Imbracaminte de beton asfaltic cu agregat mare, executata la cald, in grosime de 4,0 cm , cu asternere mecanica	m2	15 600,0 00		
7	DI107	Amorsarea suprafetelor straturilor de baza in vederea aplicarii unui strat de beton asfaltic	t	4,680		
8	DB16H	Imbracaminte de beton asfaltic cu agregate marunte, executata la cald, in grosime de 4,0 cm, cu asternere mecanica	m2	15 600,0 00		
9	DI115	Consolidarea acostamentelor cu un strat de piatra sparta de 10 cm	m2	2 600,00 0		
		Capitolul 2. Drum de acces spre satul Tirnova Capitolul 2.1. Reprofilare lungimea 286 m				
10	DH03A	Reprofilarea partii carosabile a drumurilor impietruite, executate macanic, cu autogreder	100m2	14,300		
11	TsC17B	Sapatura mecanica la rigole (cu sectiunea triunghiulara) cu adincimea de 0,40 m,	100 m	5,800		

1	2	3	4	5	6	7
		executata cu ajutorul autogrederului de pina la 175 CP, in teren catg. II				
		Capitolul 2.2. Reparatie, lungimea 1000 m, latimea 4.5				
12	TsC17B	Sapatura mecanica la rigole (cu sectiunea triunghiulara) cu adincimea de 0,40 m, executata cu ajutorul autogrederului de pina la 175 CP, in teren catg. II	100 m	20,000		
13	DA12B	Strat de fundatie sau reprofilare din piatra sparta, pentru drumuri, cu asternere mecanica, executat cu impanare fara innororire	m3	360,000		

Conducătorul grupului de lucru:

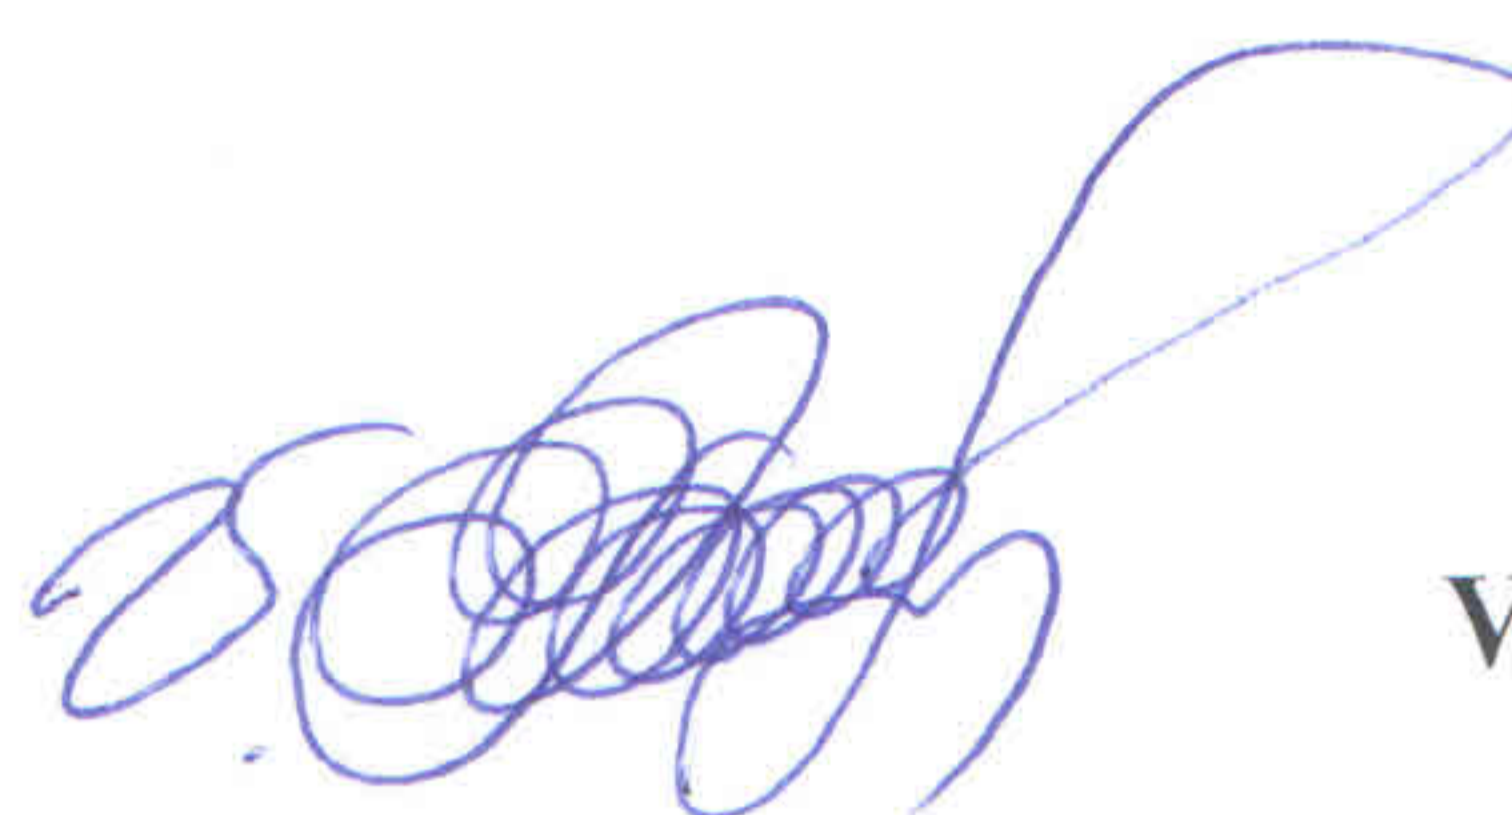

Veaceslav BANARI

