



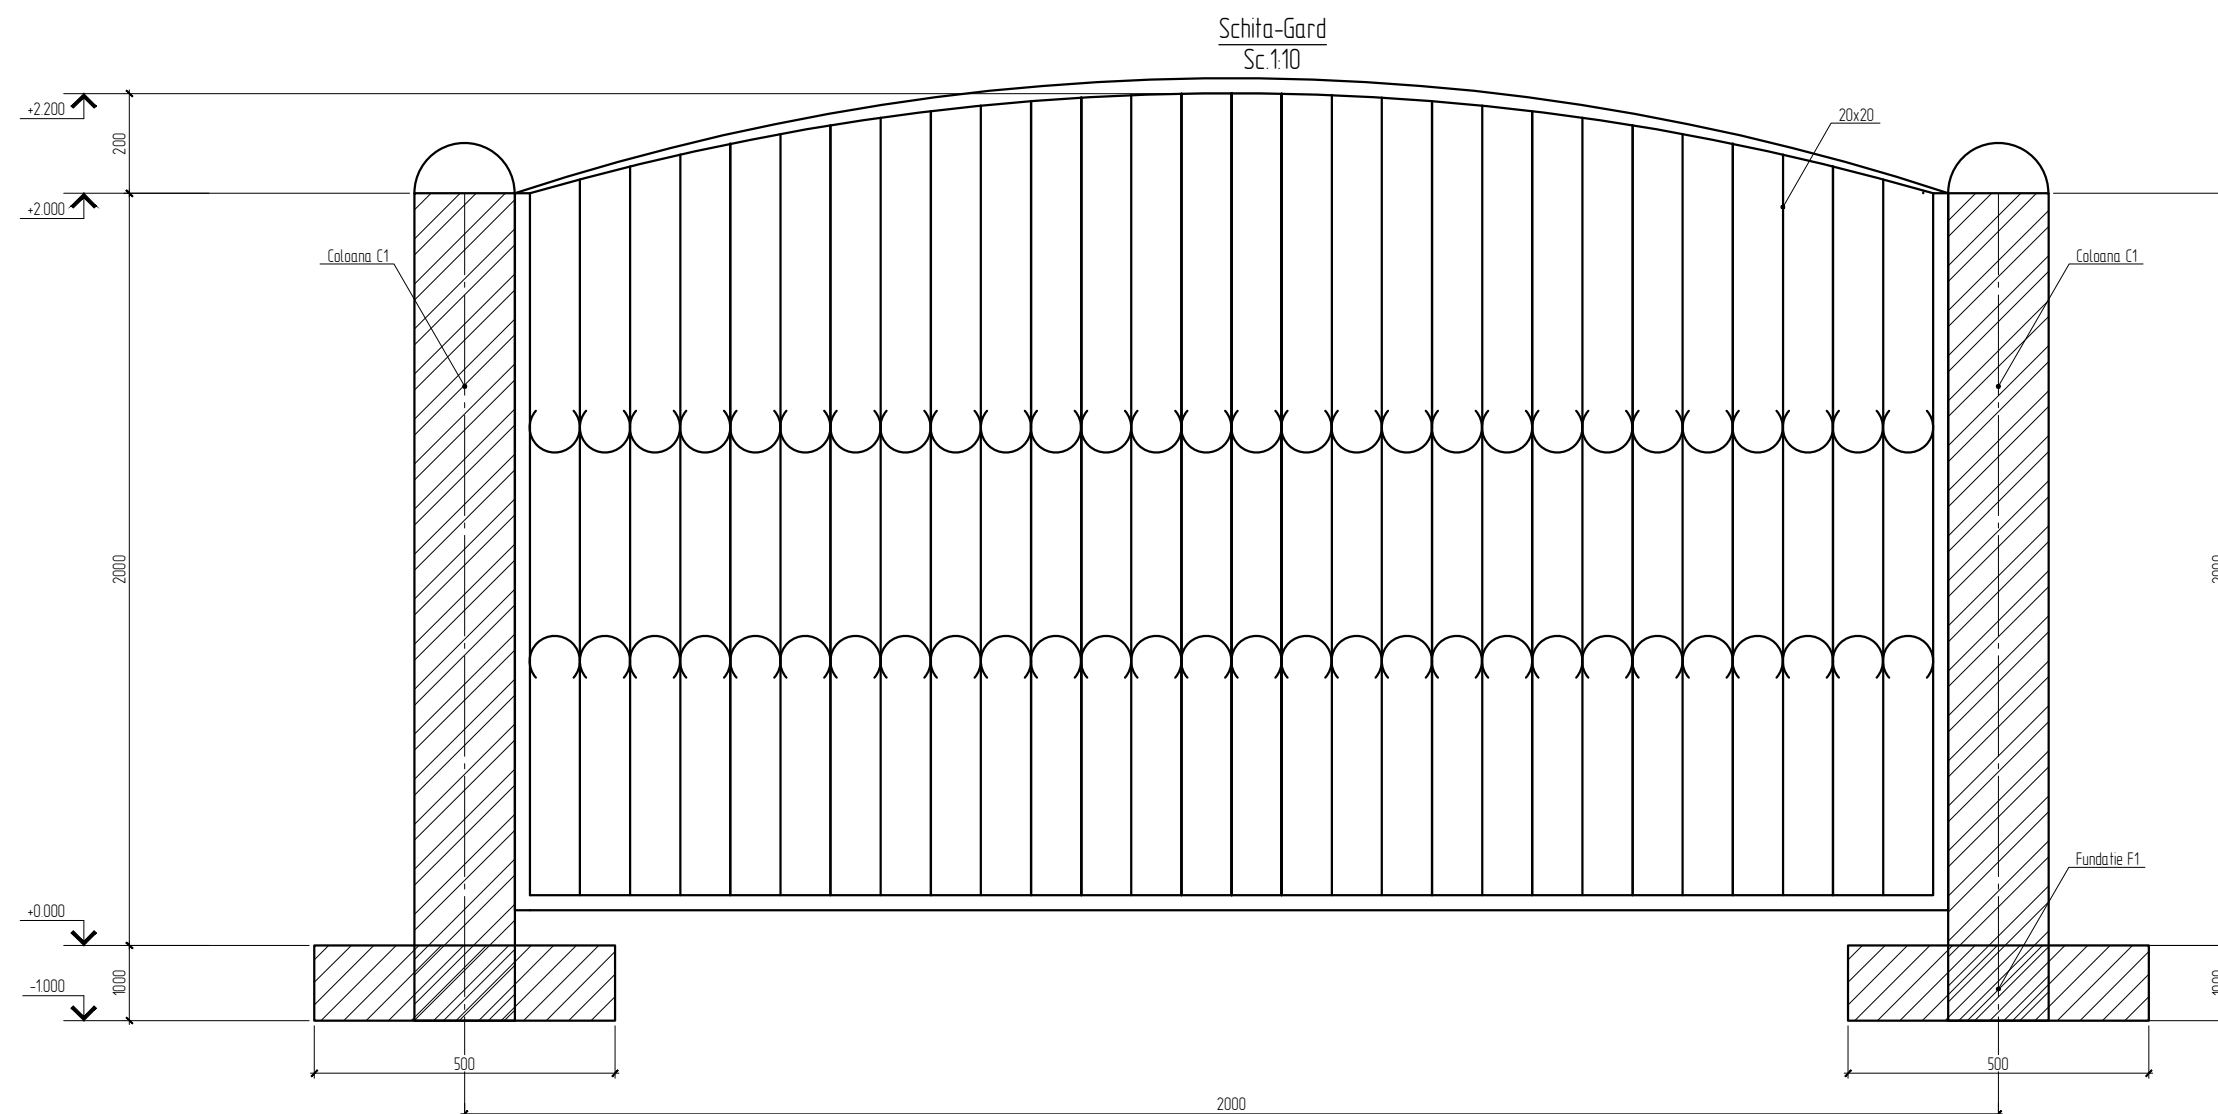

1

Schita-Portita
Sc.1:10

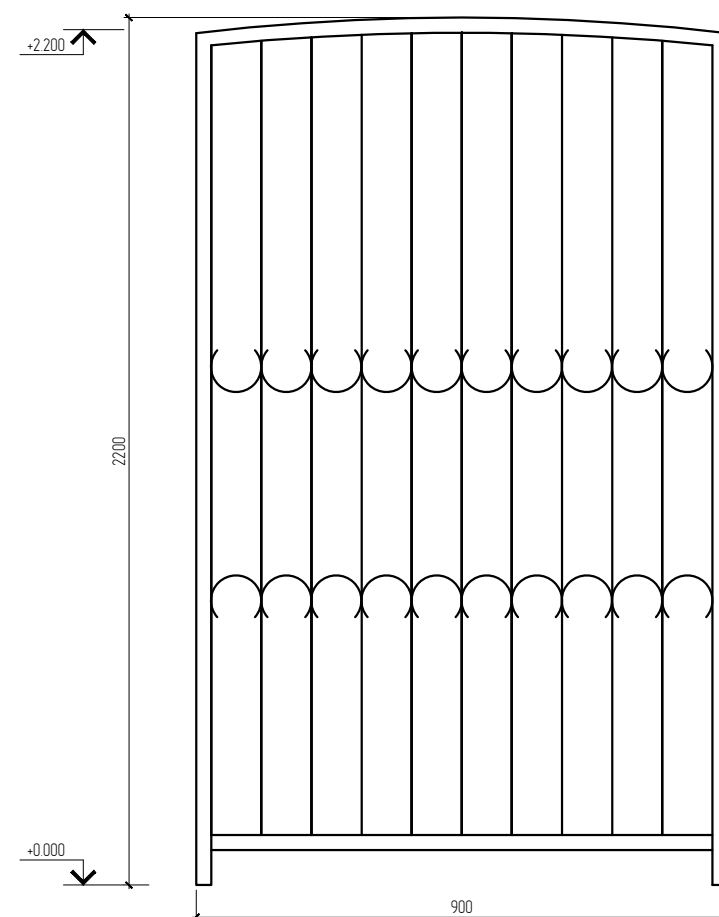

2

Coloana C1
Sc.1:10

