


Profil longitudinal.  
De la p. 40 până la p. 42

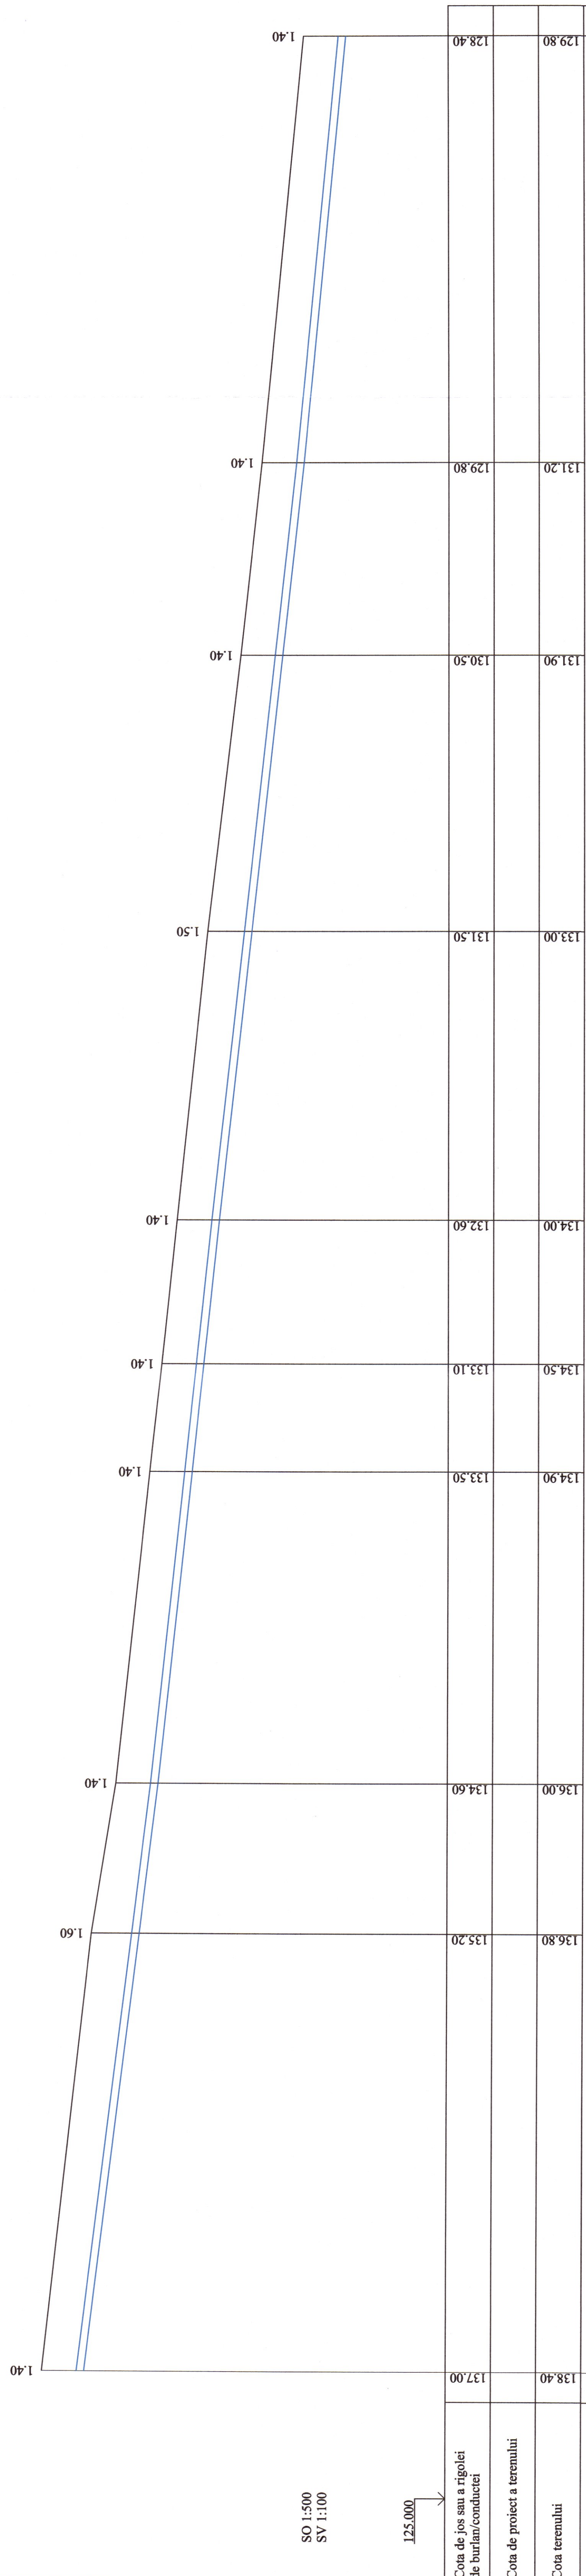

SO 1:500  
SV 1:100

125.000

Cota de jos sau a rigolei de burlan/conductiei	137.00	138.40	136.80	135.20	134.60	136.00	134.00	133.10	134.50	133.00	131.50	130.50	131.20	129.80	128.40
Cota de proiect a terenului															
Cota terenului															
Marcarea țevii și tipul de izolare	Ø250 PE100, PN12.5, SDR13														
Fundație	Sol natural														
Lungimea/panta	98.00	94.00	73.00	25.00	24.00	126.00	18.00	48.00	32.00	71.00	0.024	0.021	0.022	0.020	
Distanța															
Nr. căminului, punctului, unghiului curbii traseului	p. 40	Ung. 42	Ung. 43	Ung. 44	Ung. 45	p. 41	Ung. 46	Ung. 47	Ung. 48						p. 42

Verificator de proiecte 039  
**Erhan Maria**  
Domeniile C.I.  
Nr. de înregistrare a avizului 16/12.04.22  
Valabil de la 21.01.2020 până la 21.01.2025



68/15.12.2021 - AE	
Aducțiunea de apă spre satele Cloococeni Vechi, Cajba, Dușmani, Hîjdieni și orașul Glodeni, raionul Glodeni	
Rețele exterioare de apă	Feza
	Coala
	PE
	140
	Coli
Profil longitudinal. De la p. 40 până la p. 42	"ACAN PROIECT" S.R.L. mmun. Chișinău, 2022

Plan, vezi coala 37, 38

REPUBLICA MOLDOVA Consiliul raional Glodeni			
Mod	Nr. poz	Coala	Nr. doc.
			Semnaturn
Spec. prin	V. Vrlan		
Efectuat	A. Lungu		