




08.9092.083.С5

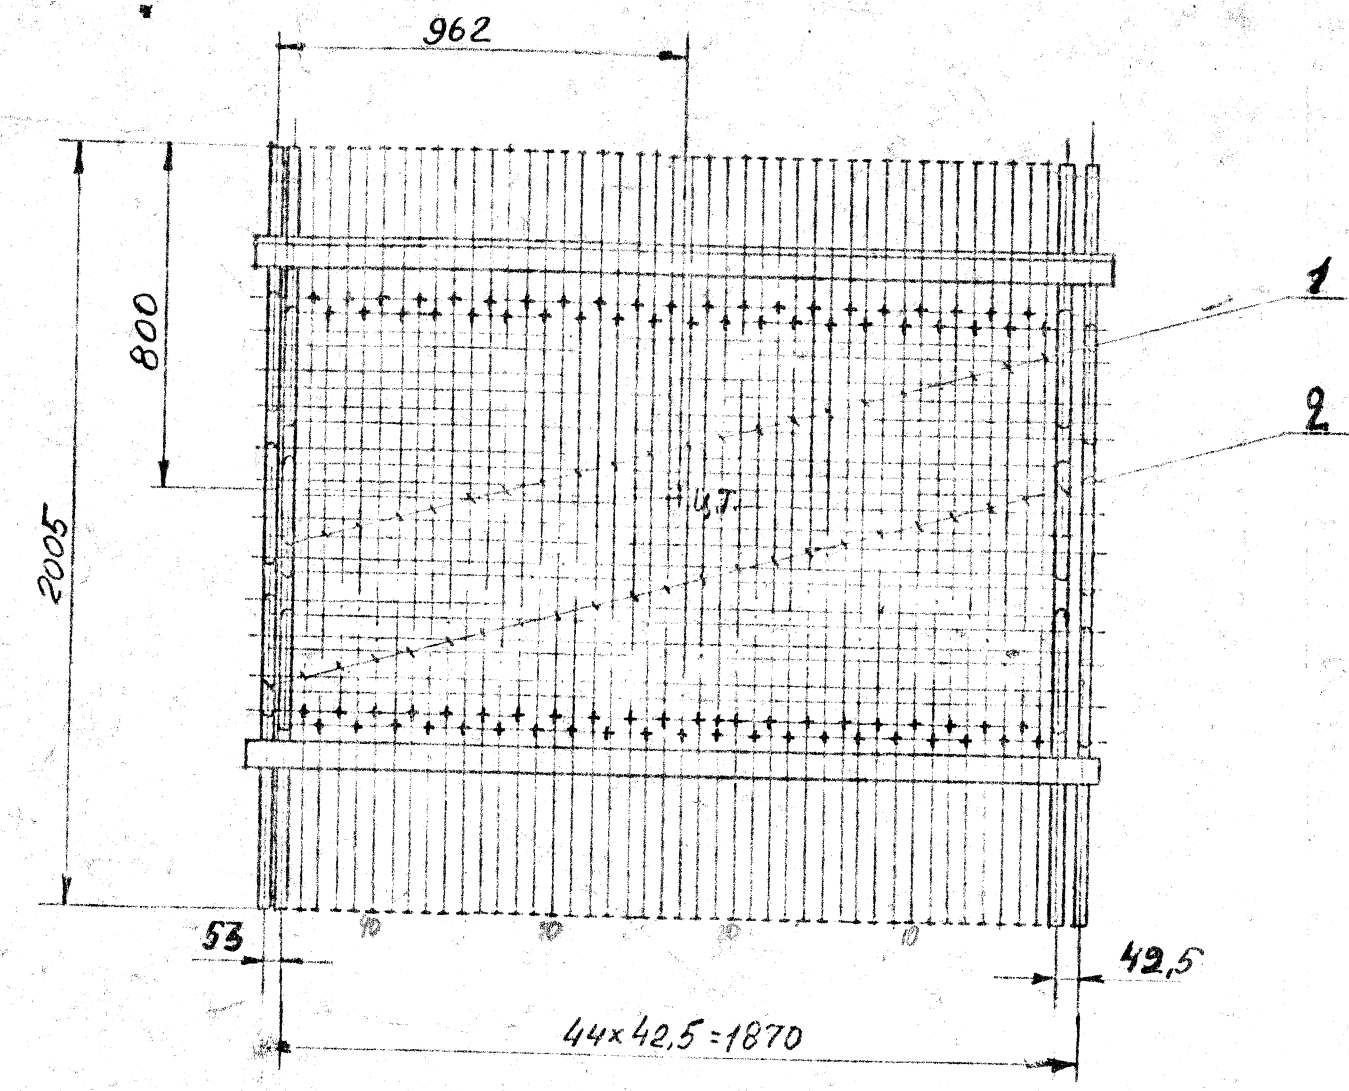


I
M1:5

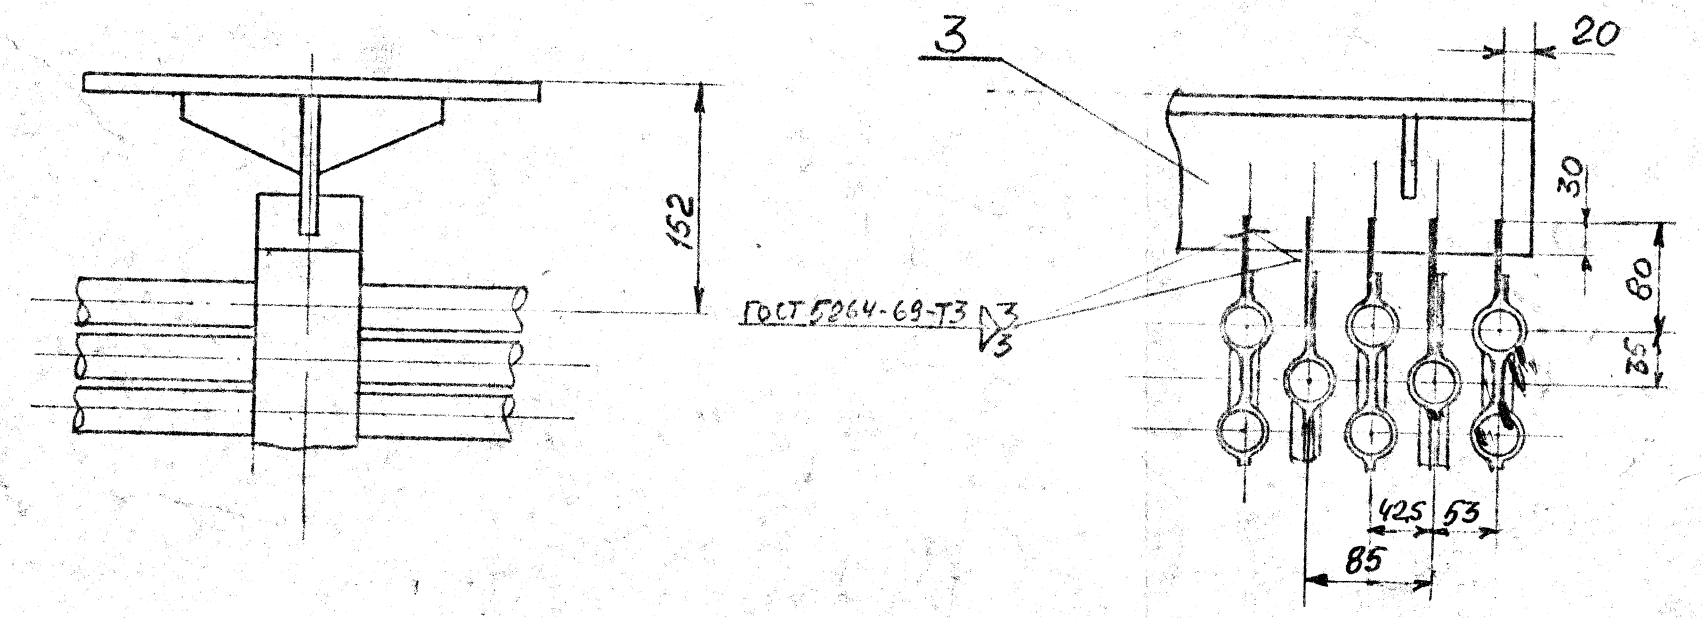


II
M1:10

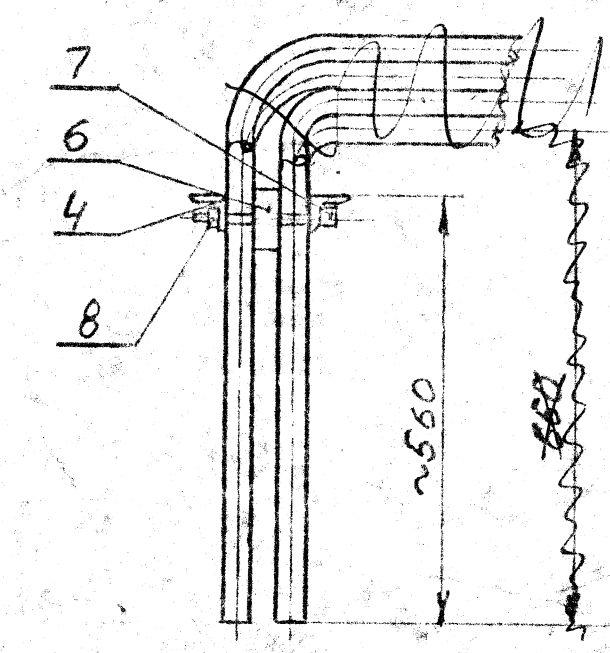


2

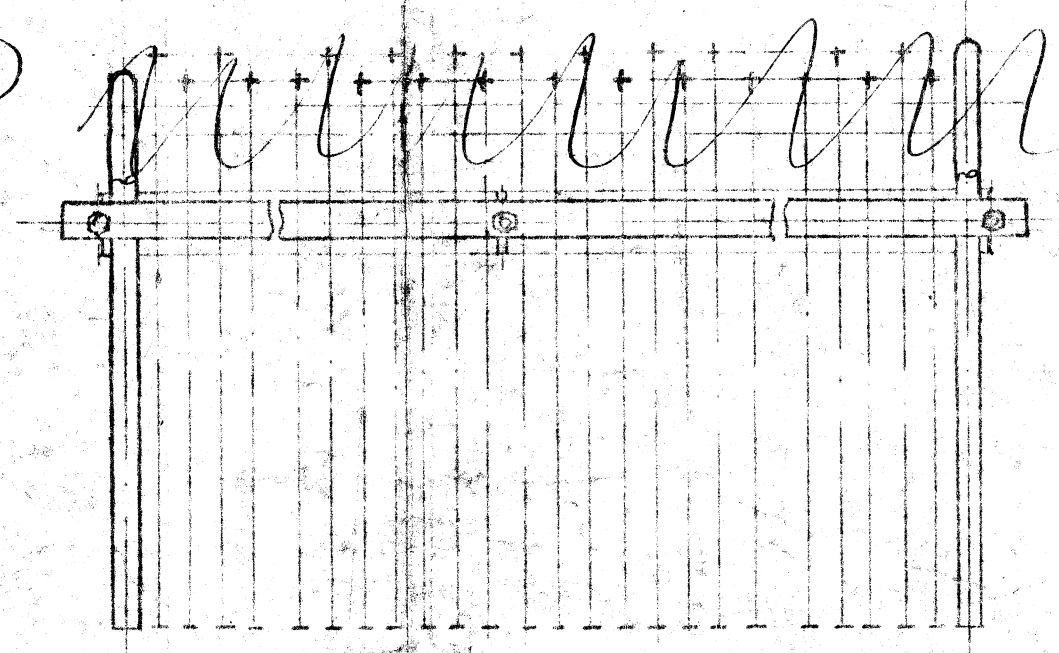


III
M1:1

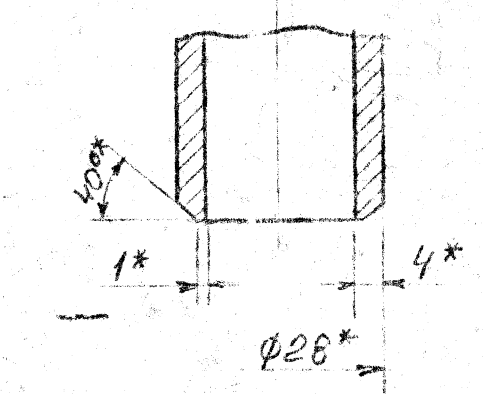

Маркировка полосы из стали 12x17

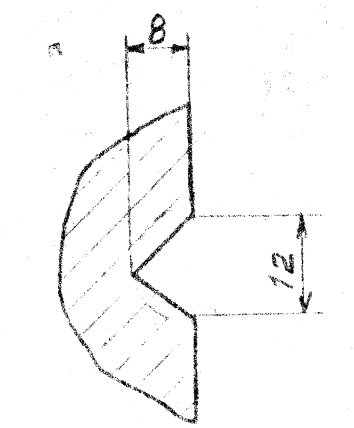

1 Маркировка листа из стали 12x13

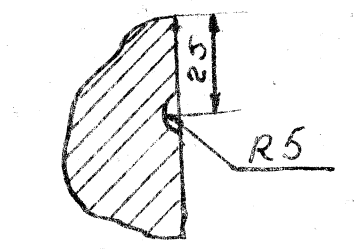

Кишиневская ТЭЦ
Утверждается в производстве
Директор
20.01.1971

597

2	9	ку 560	с.м.т.	1/12	08.9092.083.С5	Литера	Масса	Масшт.
1	1	ку 298	с.м.т.					
Изм. Кол.	И. Докл.	Подпись	Дата					
Разраб.								
И. контр.								
И.т.в.								
Блок №						Лист 1	Листов 1	

№ п/п	№ инв.	№ инв. № дубл.	Подпись и дата	Наименование	Единица измерения	Количество	Примечание
✓ 17	4	08.3206.329		Угольник		2	
① 64	5	08.542.006.196.70 08.3406.960		Полоса 8x60, е=1960 Лист 8x60x1960		7	Сталь легированная, Т. 1
64	6	59.854.00970.01		Брус 40x80, е=970 ГОСТ 8486-66		2	24,4 1,9

Инв. № по кн. Подпись и дата	90454 8/x 75.4					598
	1	2	К.Ч. 298	Взвеш	195.16	
Изм	Лист	№ докум.	Подпись	Дата	08.9092.083	
Разработ	11/IX-75				Листер	Лист
И-КОНТР.	Лист				1	2
Утвердил	Лист				Блок №4	

