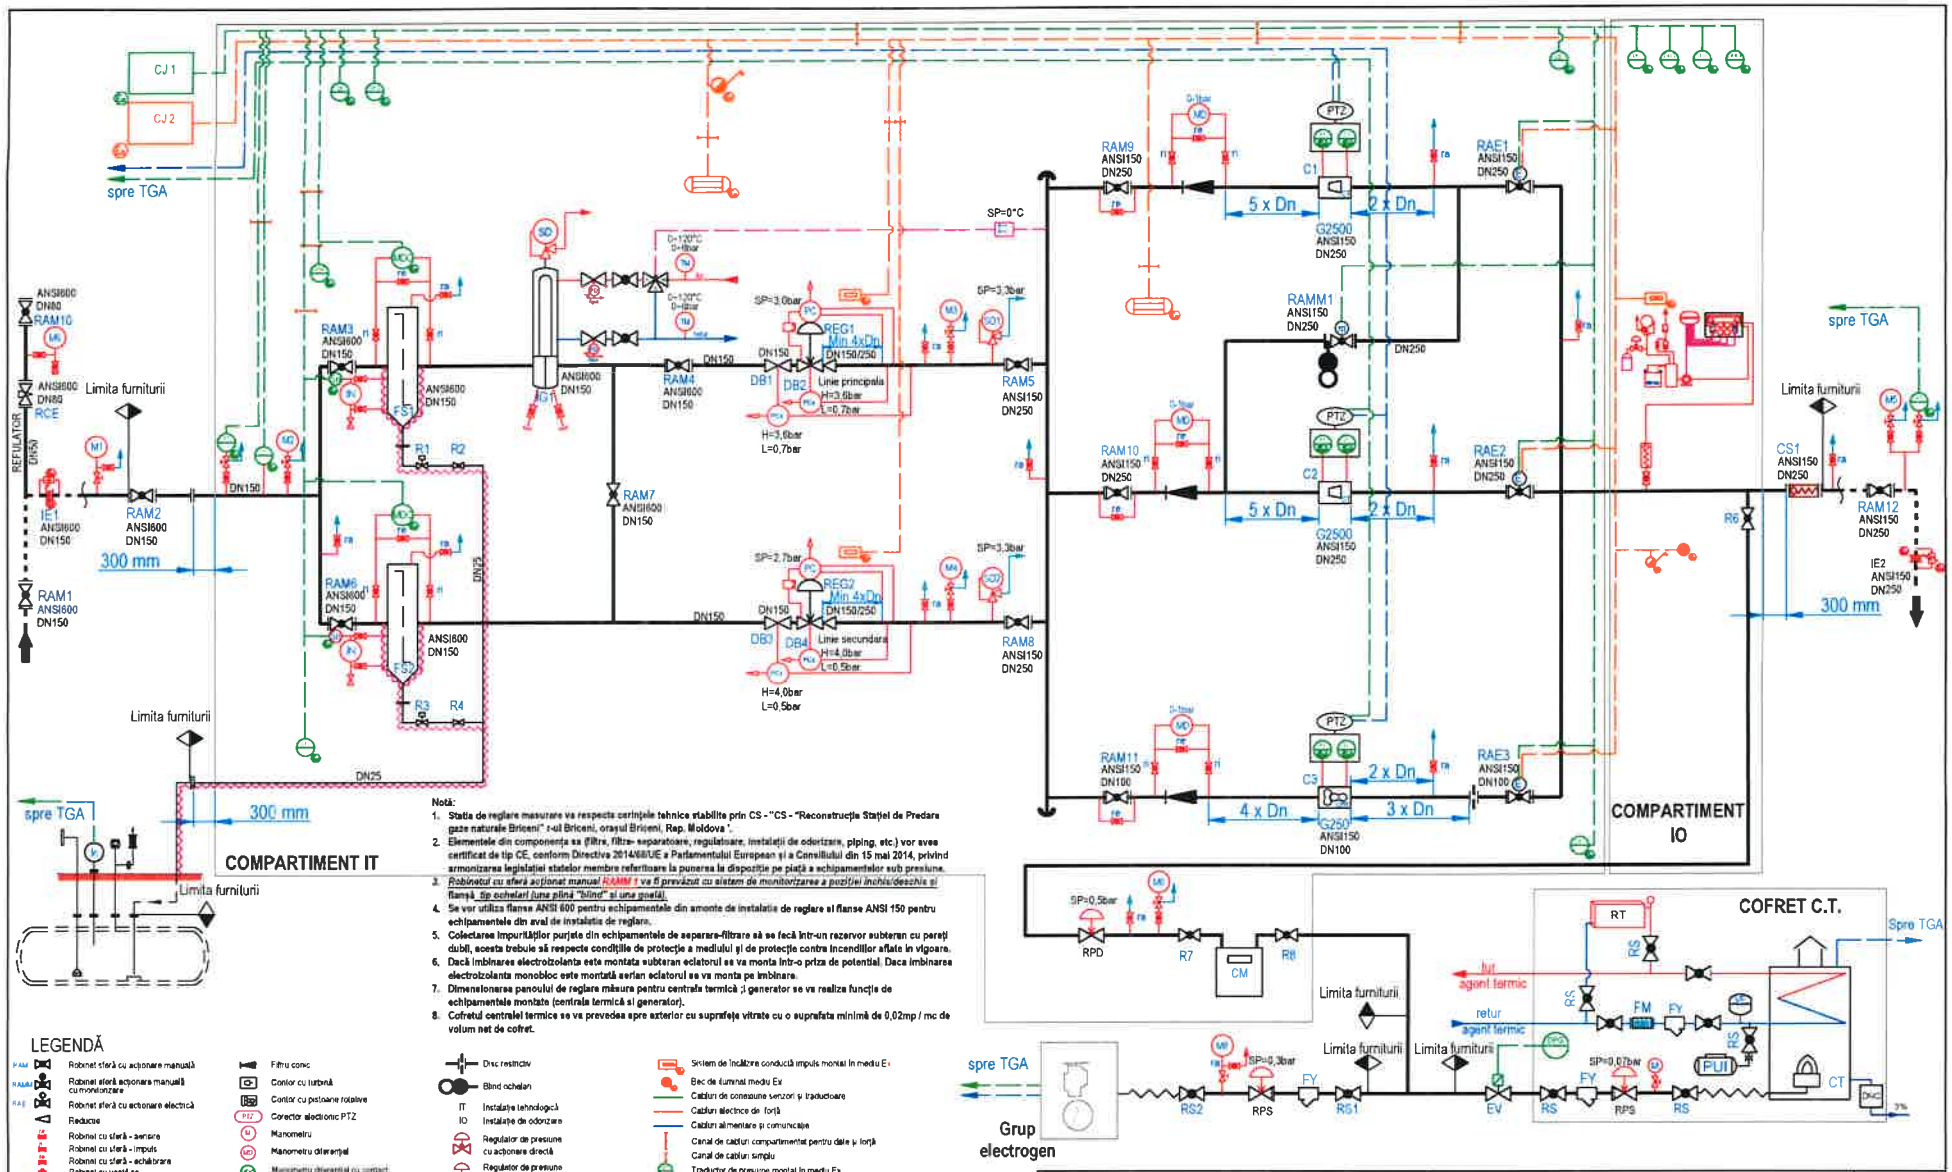

Proiectat	ing.		Scara FS	SCHEMA TEHNOLOGICA DE PRINCIPIU SP BRICENI
Desenat	ing.			
Verificat	ing.		Data: 2024	
Aprobat	ing.			Desen nr.: Anexa 2 rev. 1 — 420x297

P.T. /