


Zona amplasării
volumului examinat



Terenul cu nr. cad. 0100308.003
din mun. Chișinău, sect. Ciocana, str. Meșterul Manole, nr. 3

Sectorul B al instalației IDD-110 kV, Sursa 1

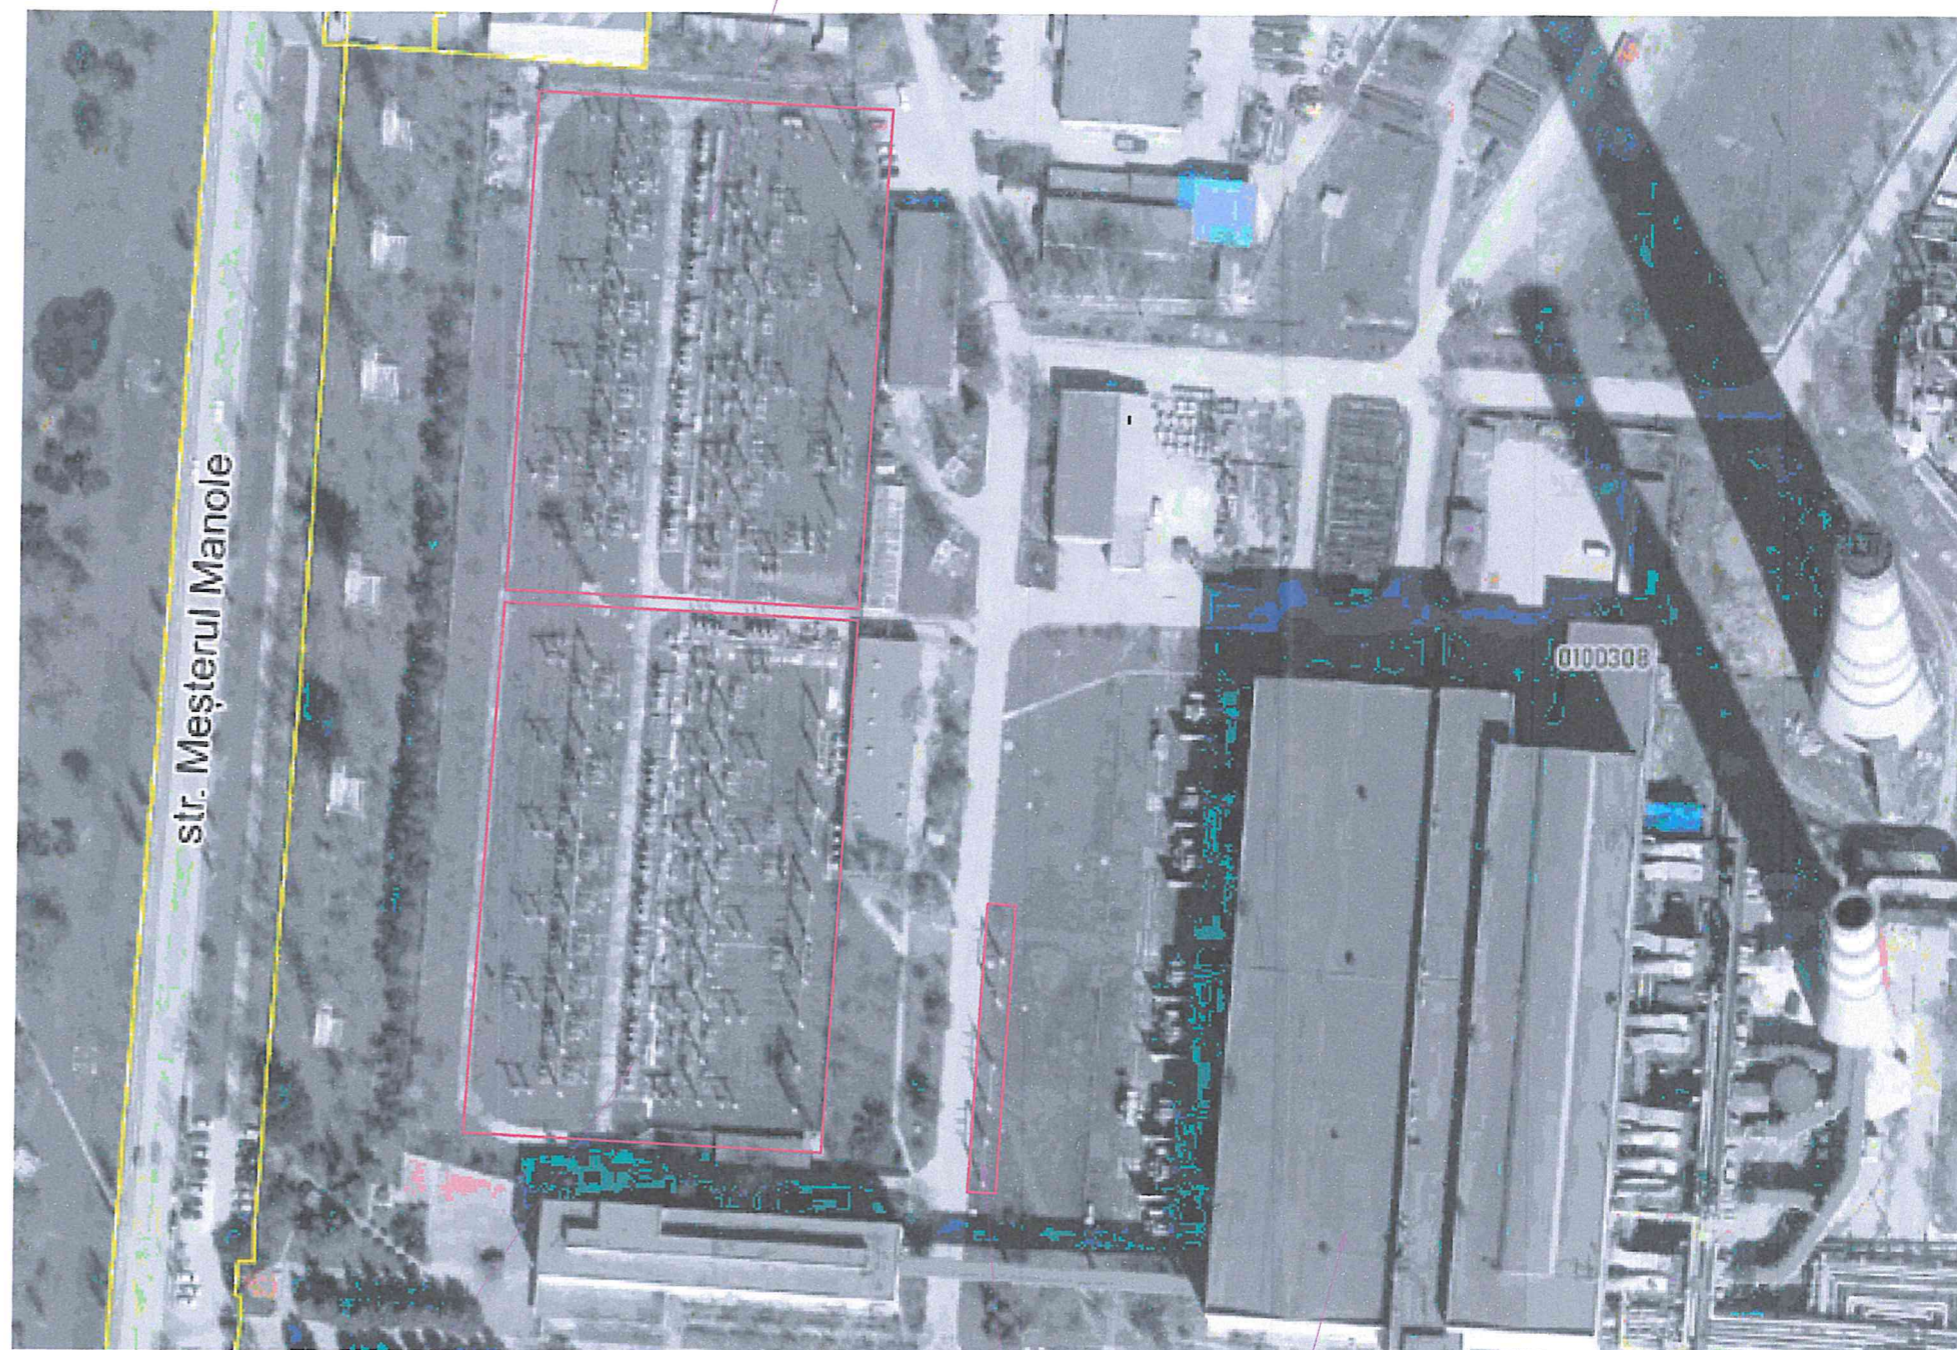

Sectorul A al instalației IDD-110 kV, Sursa 1


Expert Tehnic 046
IVASENCO VALENTIN
Domeniile B.1.2.7
Nr. de înregistrare a avizului _____
Valabil de la 22.04.2021 până la 22.04.2026

Expert Tehnic 074
MIRZA DUMITRU
Domeniile B.1,2,7
Nr. de înregistrare a avizului _____
Valabil de la 30.03.2022 până la 30.03.2027

Blocul principal

Portalurile de susținere a legăturilor flexibile dintre blocul principal
și sectorul A al instalației IDD-110 kV, Sursa 1;

Schema 1 de amplasare și poziționare a portalurilor examinate pe teritoriul instalației IDD-110 kV, Sursa 1

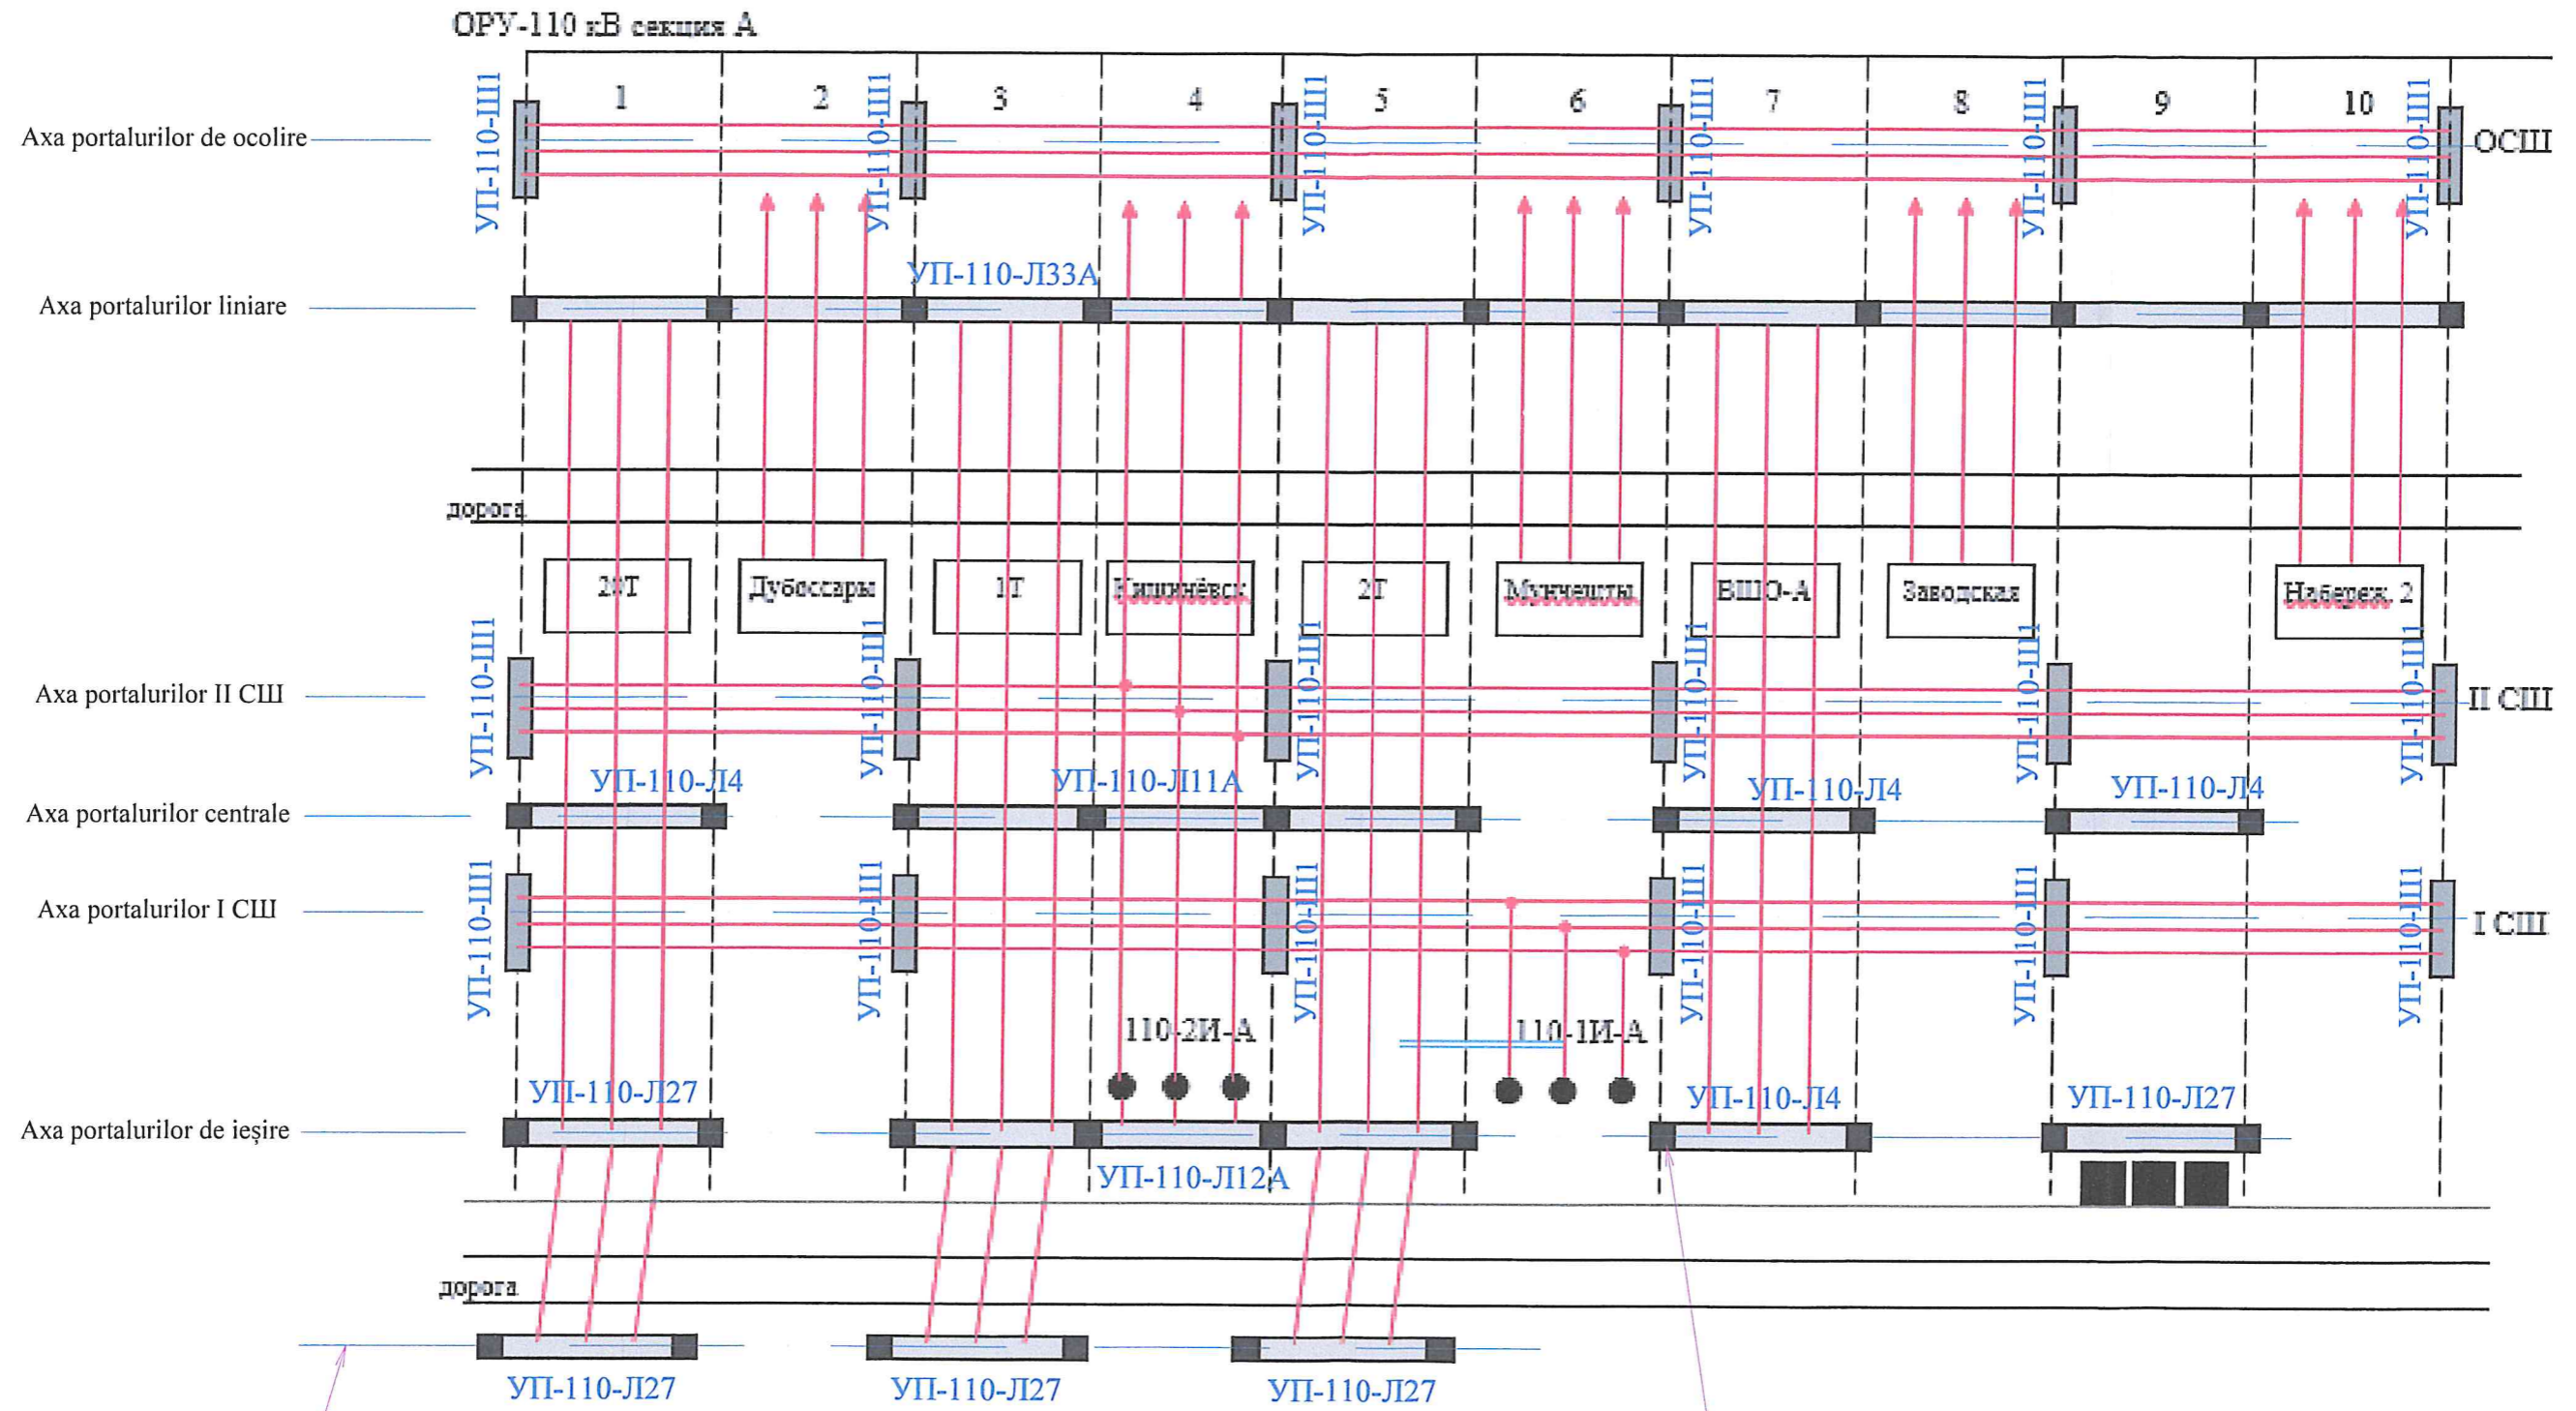


Axa portalurilor de susținere a legăturilor flexibile dintre blocul principal și sectorul A al instalației IDD-110 kV, Sursa 1;

Expert Tehnic 074
MÎRZA DUMITRU
Domeniile B.1,2,7
Nr. de înregistrare a avizului _____
Valabil de la 30.03.2022 până la 30.03.2027

Stâlp înclinat din planul portalului
cu 15-20cm de la axa verticală

Expert Tehnic 046
IVASENCO VALENTIN
Domeniile B.1.2.7
Nr. de înregistrare a avizului _____
Valabil de la 22.04.2021 până la 22.04.2026


Schema 2 de amplasare și poziționare a portalurilor examinate pe teritoriul instalației IDD-110 kV, Sursa 1

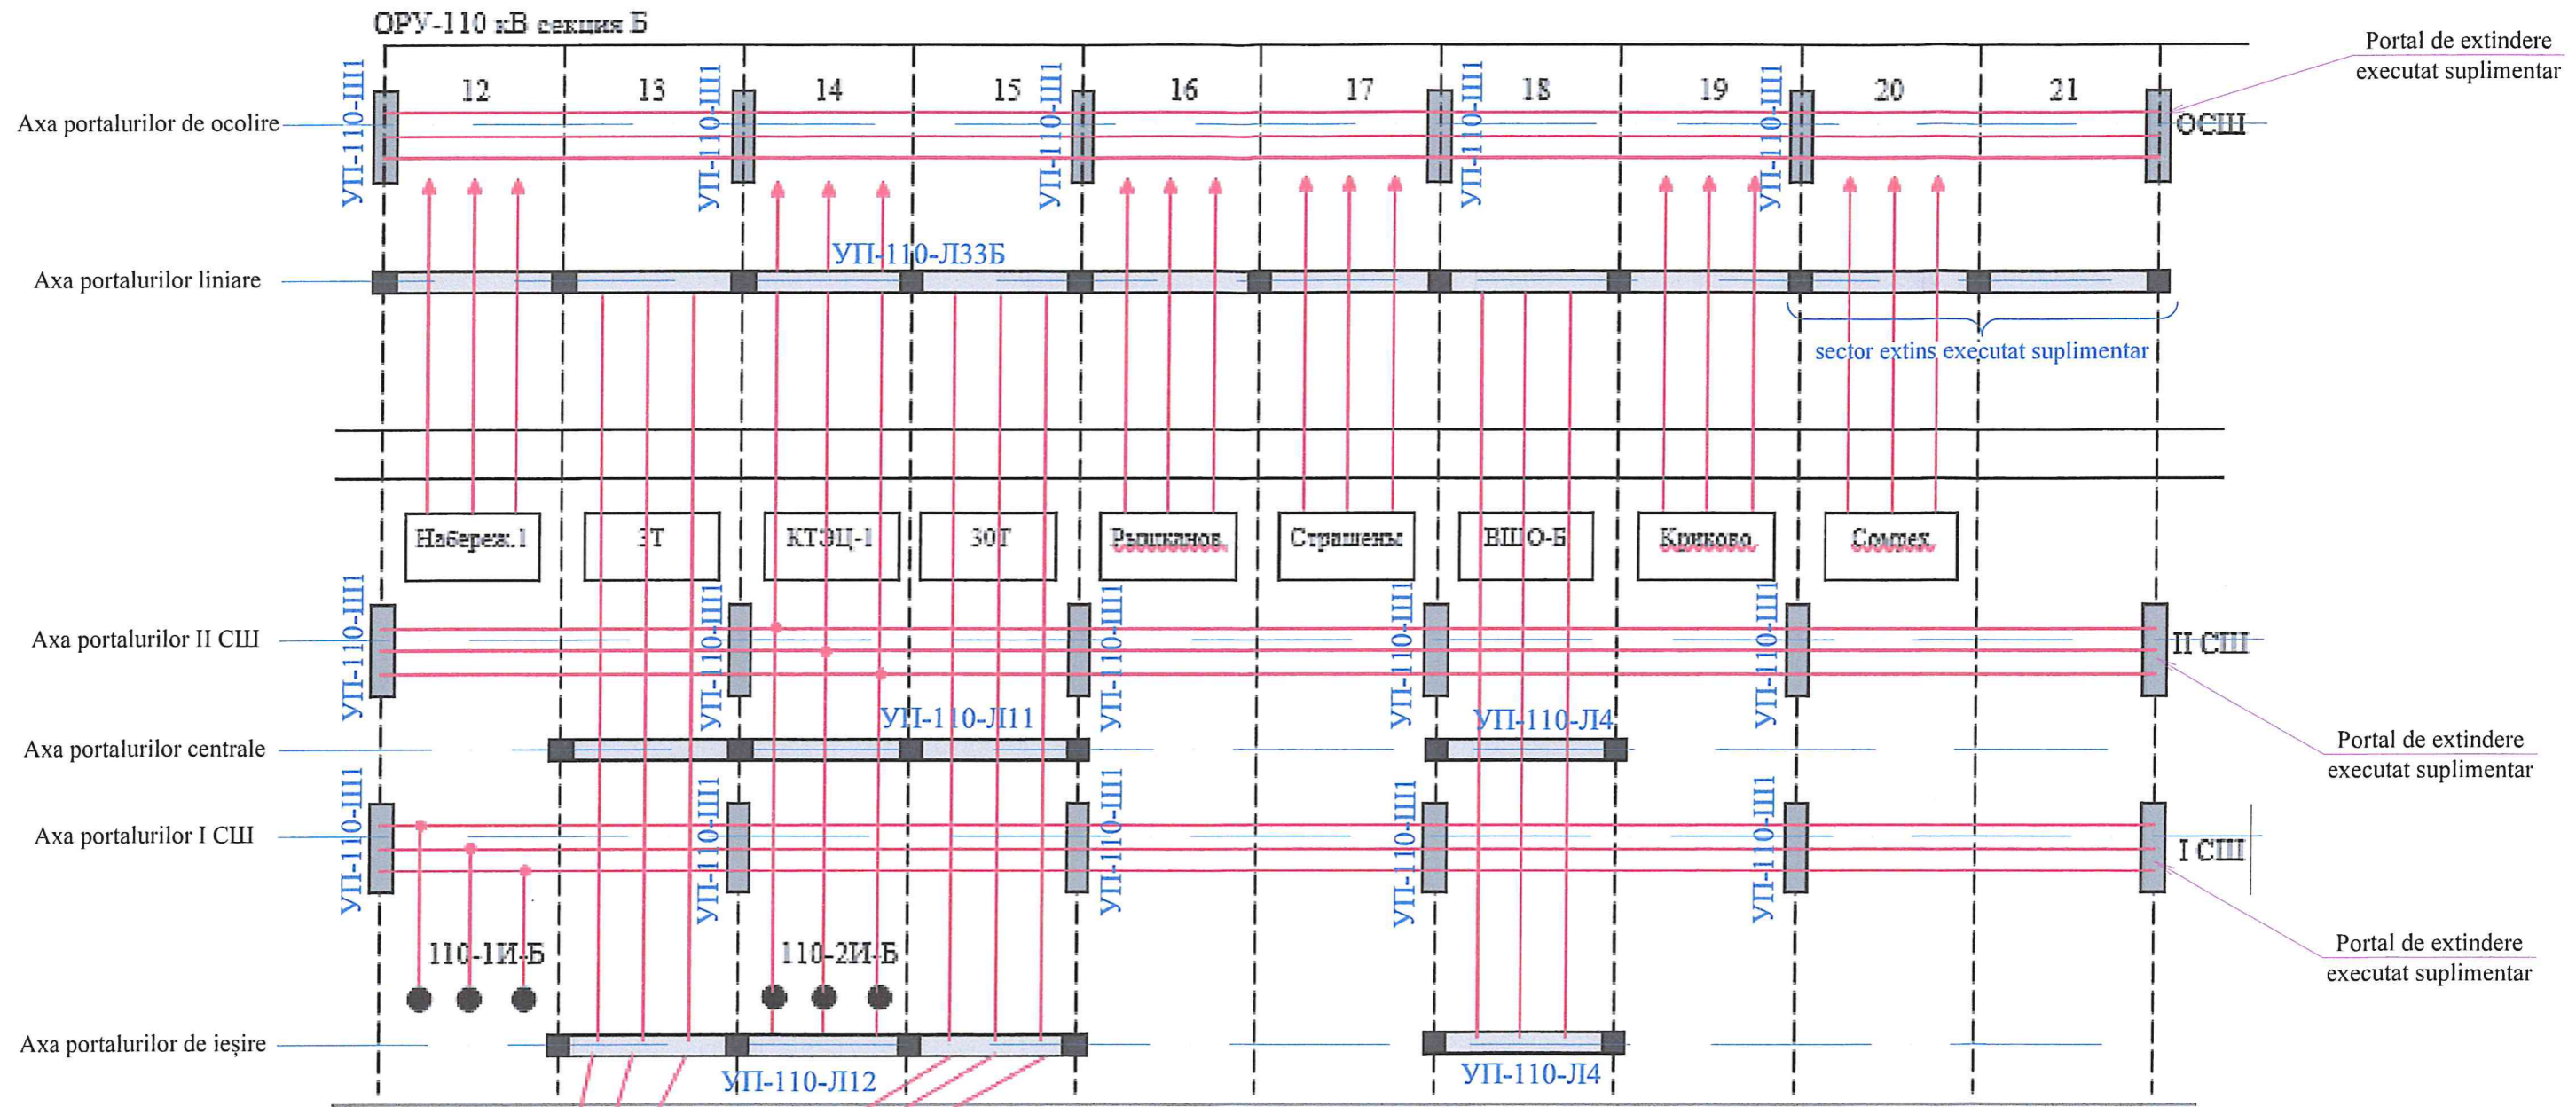

Expert Tehnic 074
MIRZA DUMITRU
Domeniile B.1,2,7
Nr. de inregistrare a avizului _____
Valabil de la 30.03.2022 pînă la 30.03.2027


Expert Tehnic 046
IVASENCO VALENTIN
Domeniile B.1.2.7
Nr. de inregistrare a avizului _____
Valabil de la 22.04.2021 pînă la 22.04.2026

Extrase (fotocopii) din proiectul de execuție "Кишиневская ТЭЦ-2. ОРУ – 110кВ и гибкая связь между главным корпусом и ОРУ", elaborat în anul 1975 de către departamentul ucrainean de proiectare din or. Livov "ТЕПЛОЭЛЕКТРОПРОЕКТ"

 

Expert Tehnic 046
IVASENCO VALENTIN
Domeniile B.1.2.7
Nr. de inregistrare a avizului _____
Valabil de la 22.04.2021 până la 22.04.2026

Expert Tehnic 074
MÎRZA DUMITRU
Domeniile B.1,2,7
Nr. de inregistrare a avizului _____
Valabil de la 30.03.2022 până la 30.03.2027

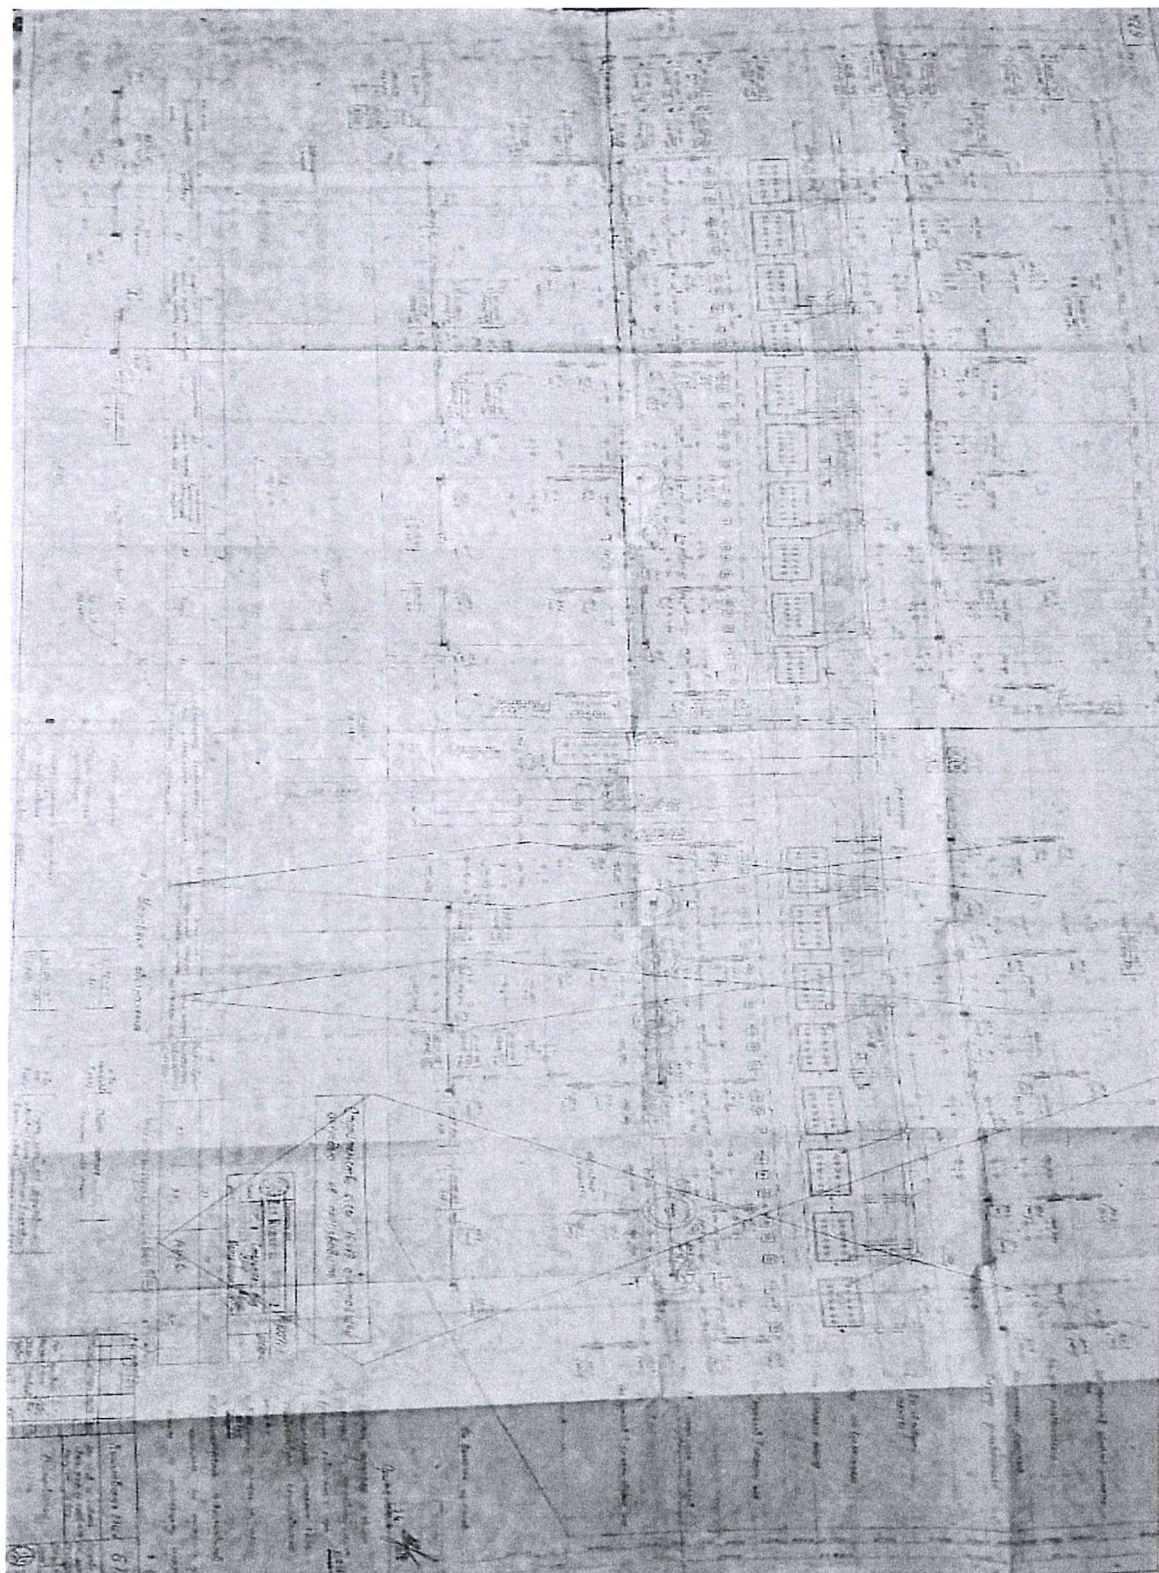

Expert Tehnic 046
IVASENCO VALENTIN
Domeniile B.1.2.7
Nr. de inregistrare a avizului _____
Valabil de la 22.04.2021 pînă la 22.04.2026

Expert Tehnic 074
MÎRZA DUMITRU
Domeniile B.1,2,7
Nr. de inregistrare a avizului _____
Valabil de la 30.03.2022 pînă la 30.03.2027

Expert Tehnic 046
IVASCENCO VALENTIN
 Domeniile B.1.2.7
 Nr. de inregistrare a avizului _____
 Valabil de la 22.04.2021 pînă la 22.04.2026

Expert Tehnic 074
MIRZA DUMITRU
 Domeniile B.1.2.7
 Nr. de inregistrare a avizului _____
 Valabil de la 30.03.2022 pînă la 30.03.2027













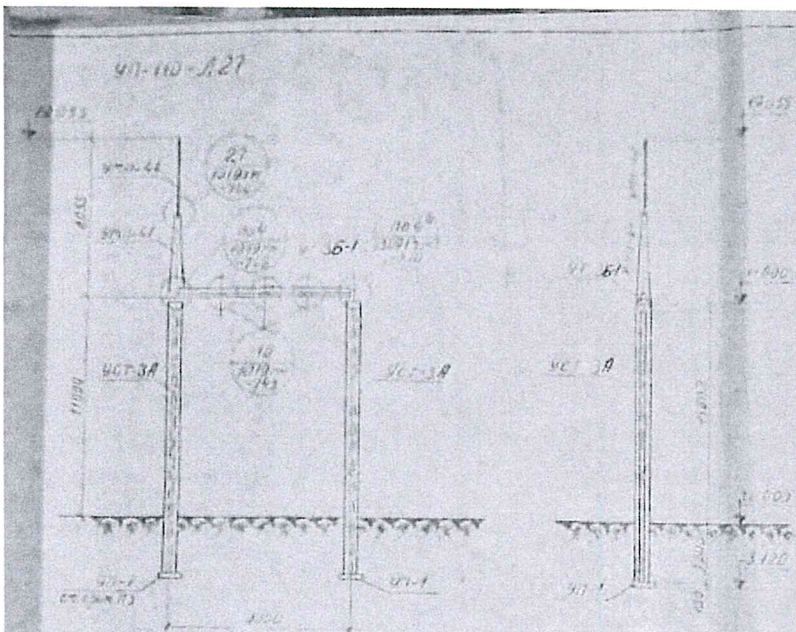







Условные обозначения

4 - диаметр стержня
 10 - диаметр стержня


Примечания


1. Место расположения стержня см. чертеж плана ОРУ
2. На настоящей монтажной схеме подземные ригели для закрепления стержней в фундаменте не показаны. При необходимости установить ригели, марка и расположение их см. чертежи стержней для ригелей и план ОРУ
3. Платы №11 применяются при установке стержней в арматурных каналах.

ЭСП ЭНЕРГОСЕТЬПРОЕКТ
 Проект: **41-10-127**
 Дата: **1975**
 Проектант: **МТБ**
 Проверен: **МТБ**

Expert Tehnic 074
MIRZA DUMITRU
Domenile B.1.2.7
 Nr. de inregistrare a avizului
 Valabil de la 30.03.2022 pînă la 30.03.2027


Expert Tehnic 046
IVASCENCO VALENTIN
Domenile B.1.2.7
 Nr. de inregistrare a avizului
 Valabil de la 22.04.2021 pînă la 22.04.2026

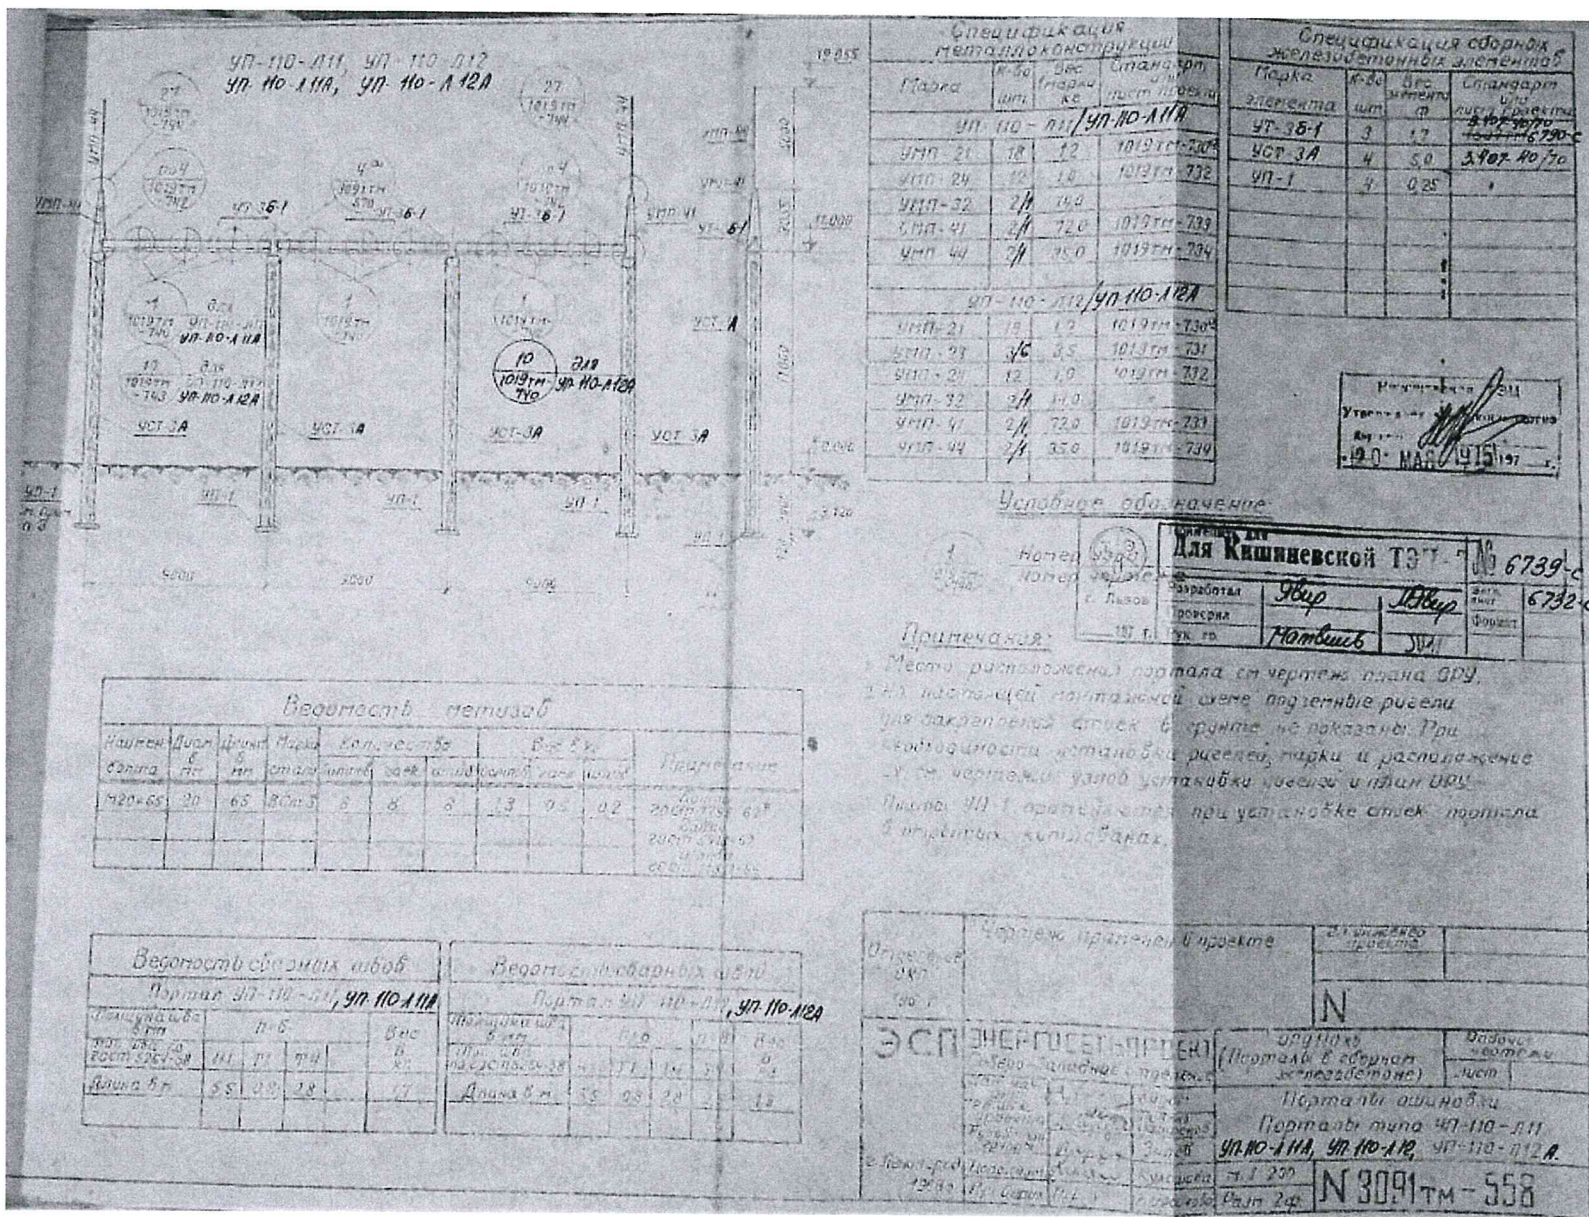

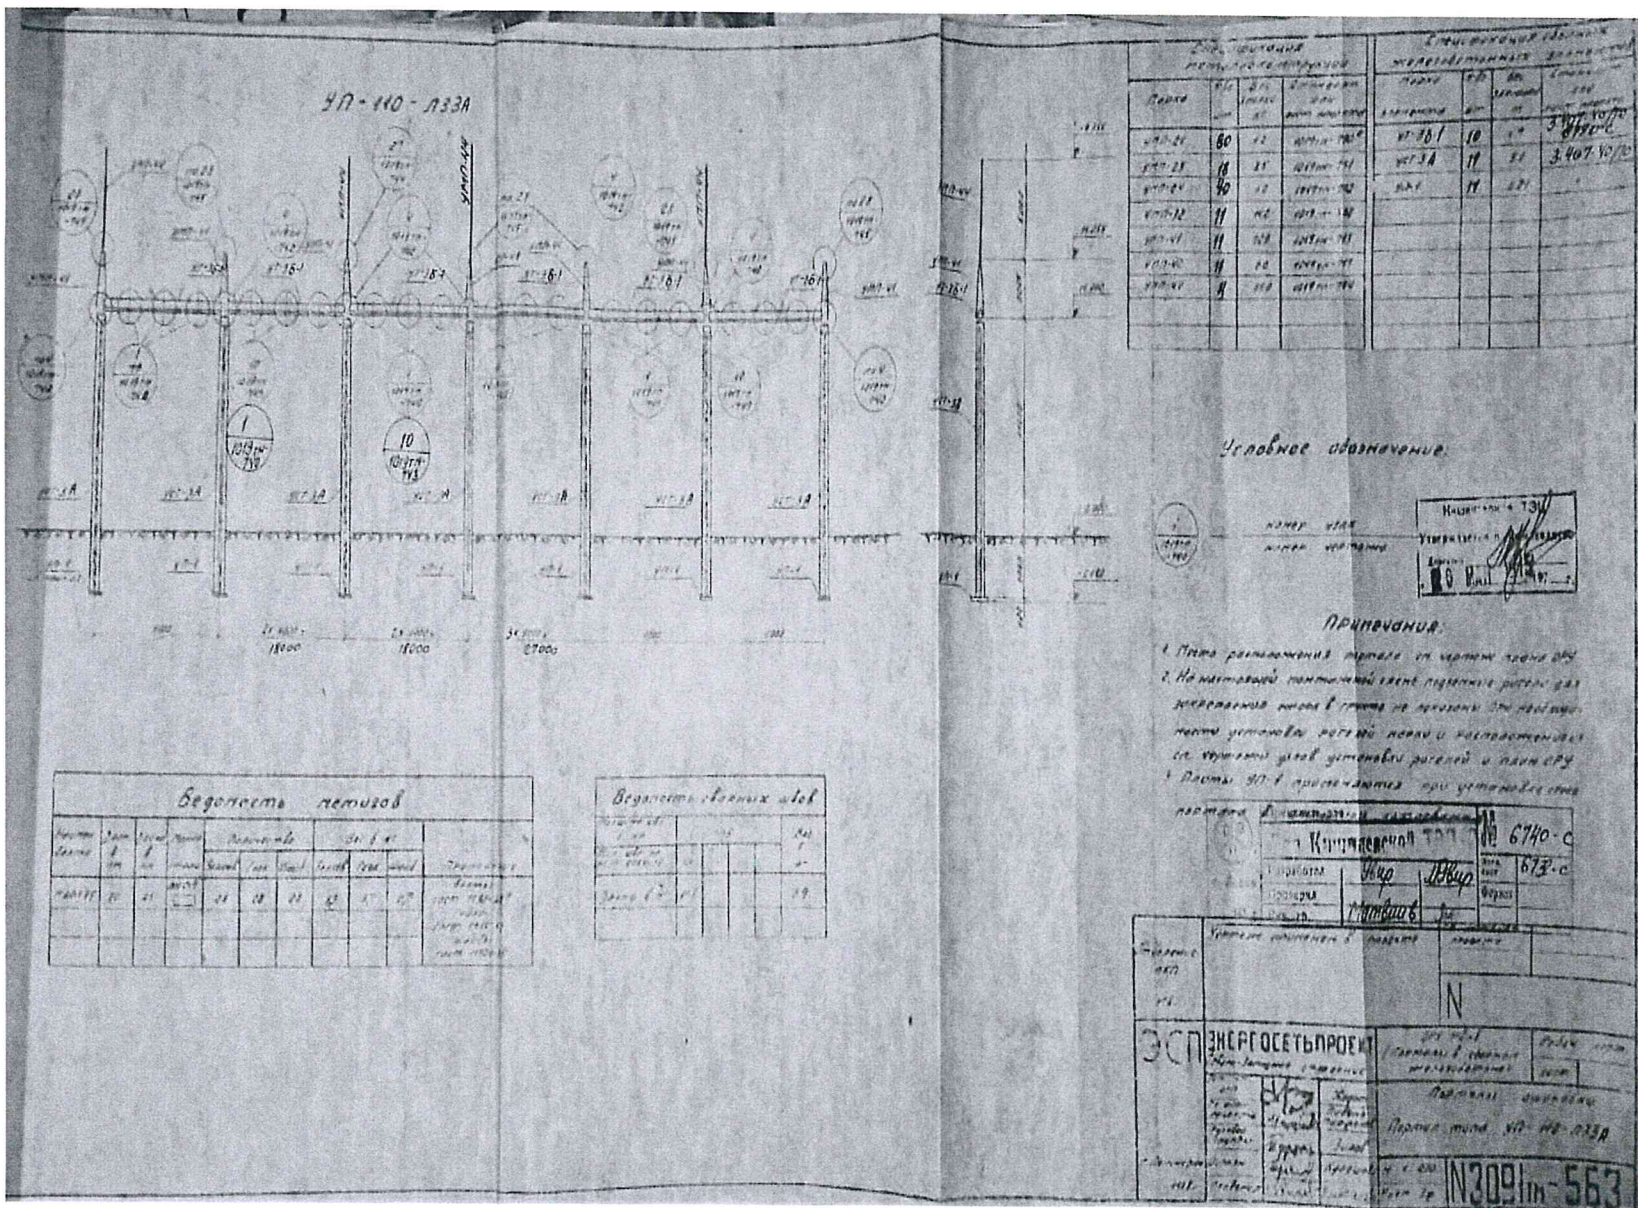


Expert Tehnic 074
MIRZA DUMITRU
 Domeniile B.1.2.7
 Nr. de inregistrare a avizului
 Valabil de la 30.03.2022 pînă la 30.03.2027

Expert Tehnic 046
MARINCO VALENTIN
 Domeniile B.1.2.7
 Nr. de inregistrare a avizului
 Valabil de la 22.04.2021 pînă la 22.04.2026

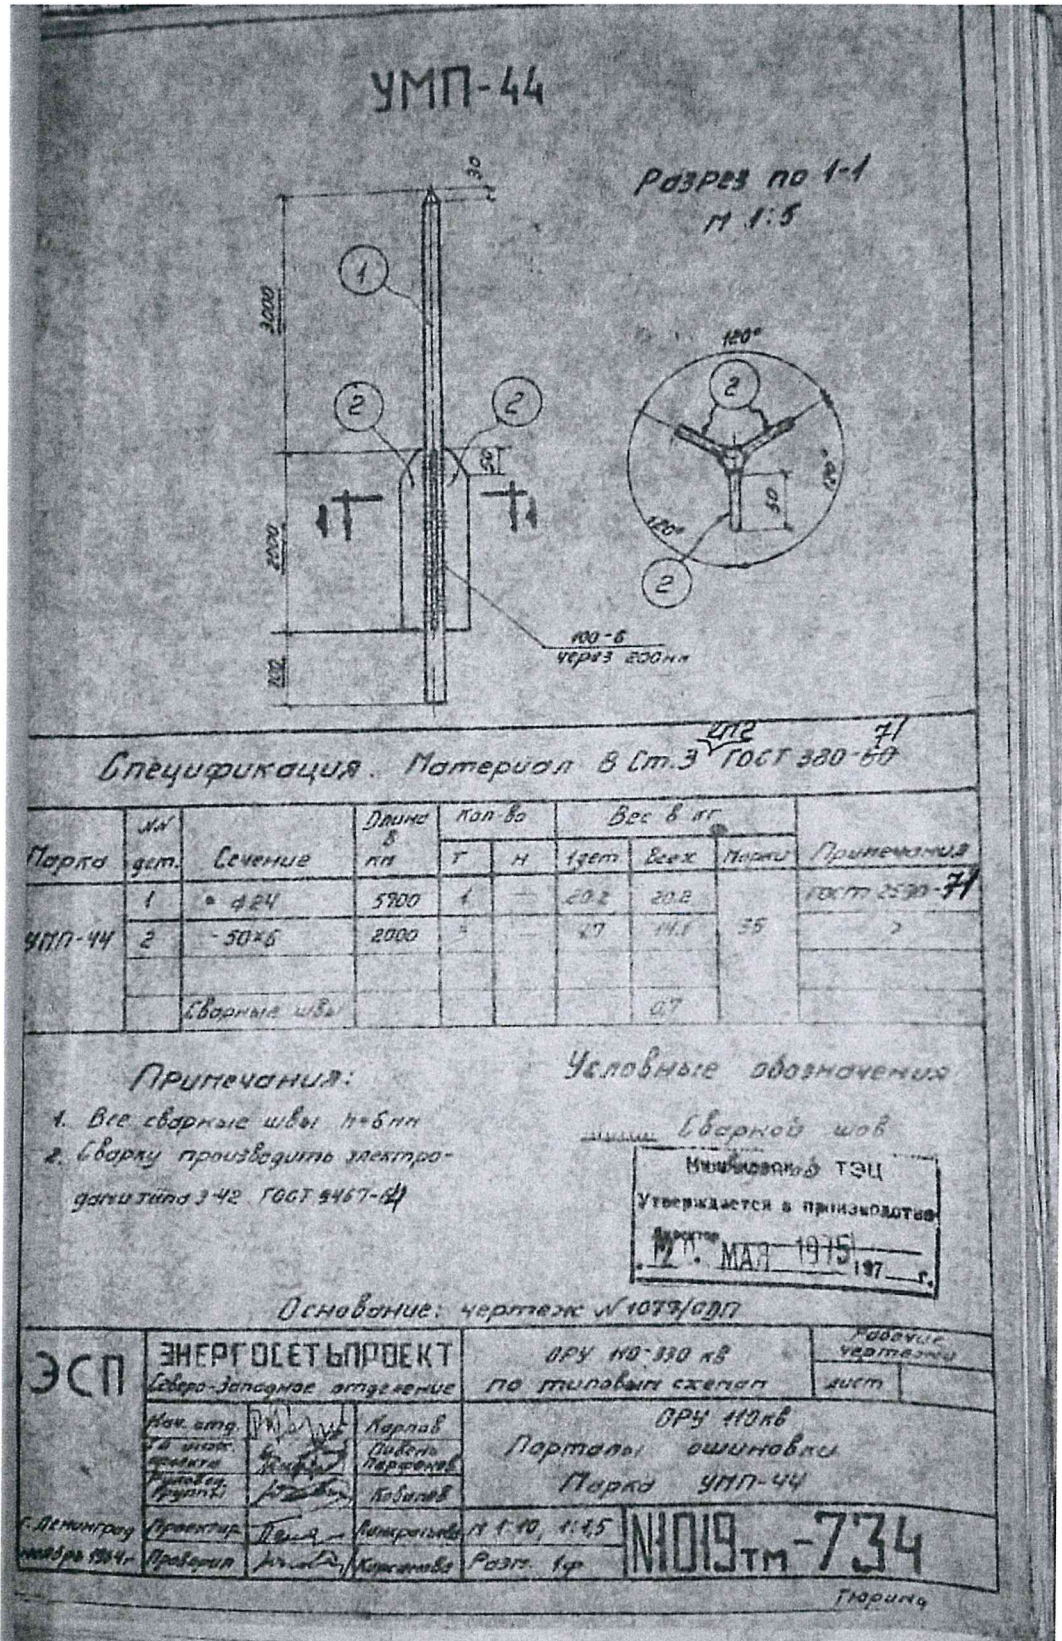


Expert Tehnic 046
IVASENCO VALENTIN
 Domeniile B.1.2.7
 Nr. de inregistrare a avizului _____
 Valabil de la 22.04.2021 pînă la 22.04.2026

Expert Tehnic 074
MÎRZA DUMITRU
 Domeniile B.1,2,7
 Nr. de inregistrare a avizului _____
 Valabil de la 30.03.2022 pînă la 30.03.2027

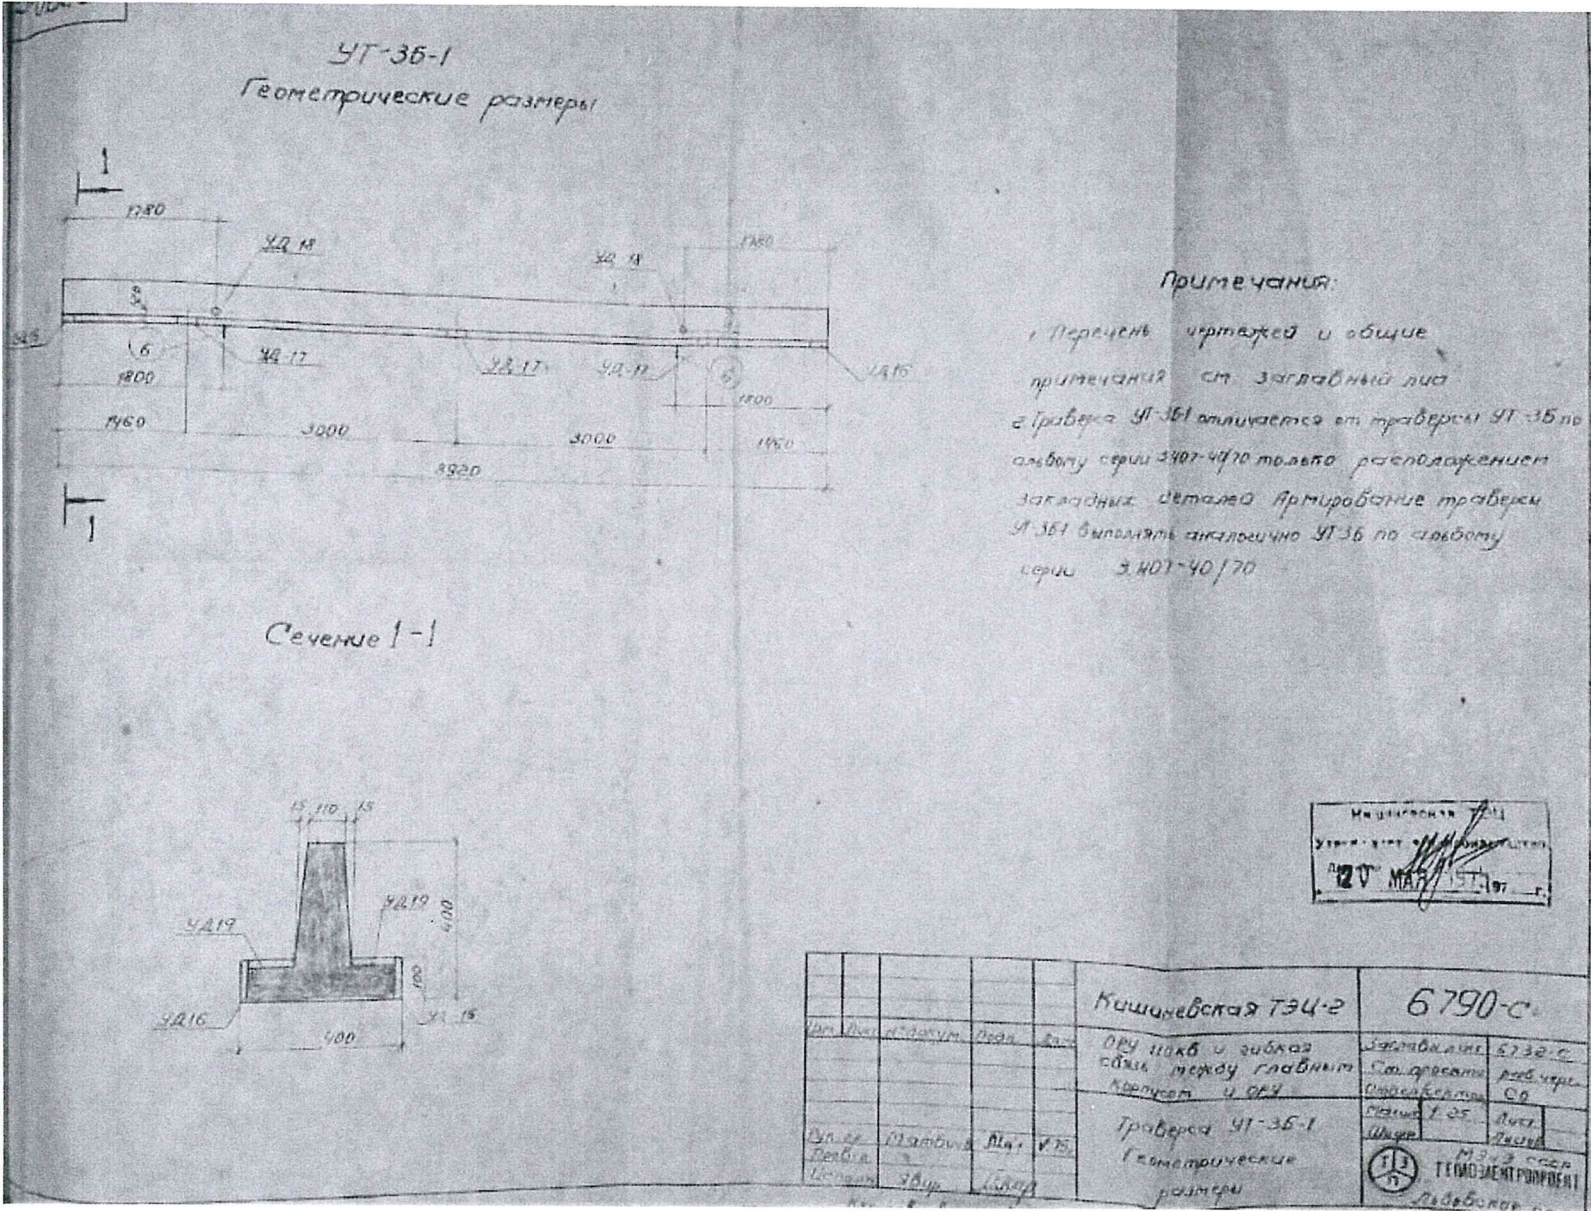


Expert Tehnic 074
MIRZA DUMITRU
Domenile B.1.2.7
Nr. de inregistrare a avizului
Valabil de la 30.03.2022 pînă la 30.03.2027

Expert Tehnic 046
IVASCICO VALENTIN
Domenile B.1.2.7
Nr. de inregistrare a avizului
Valabil de la 22.04.2021 pînă la 22.04.2026

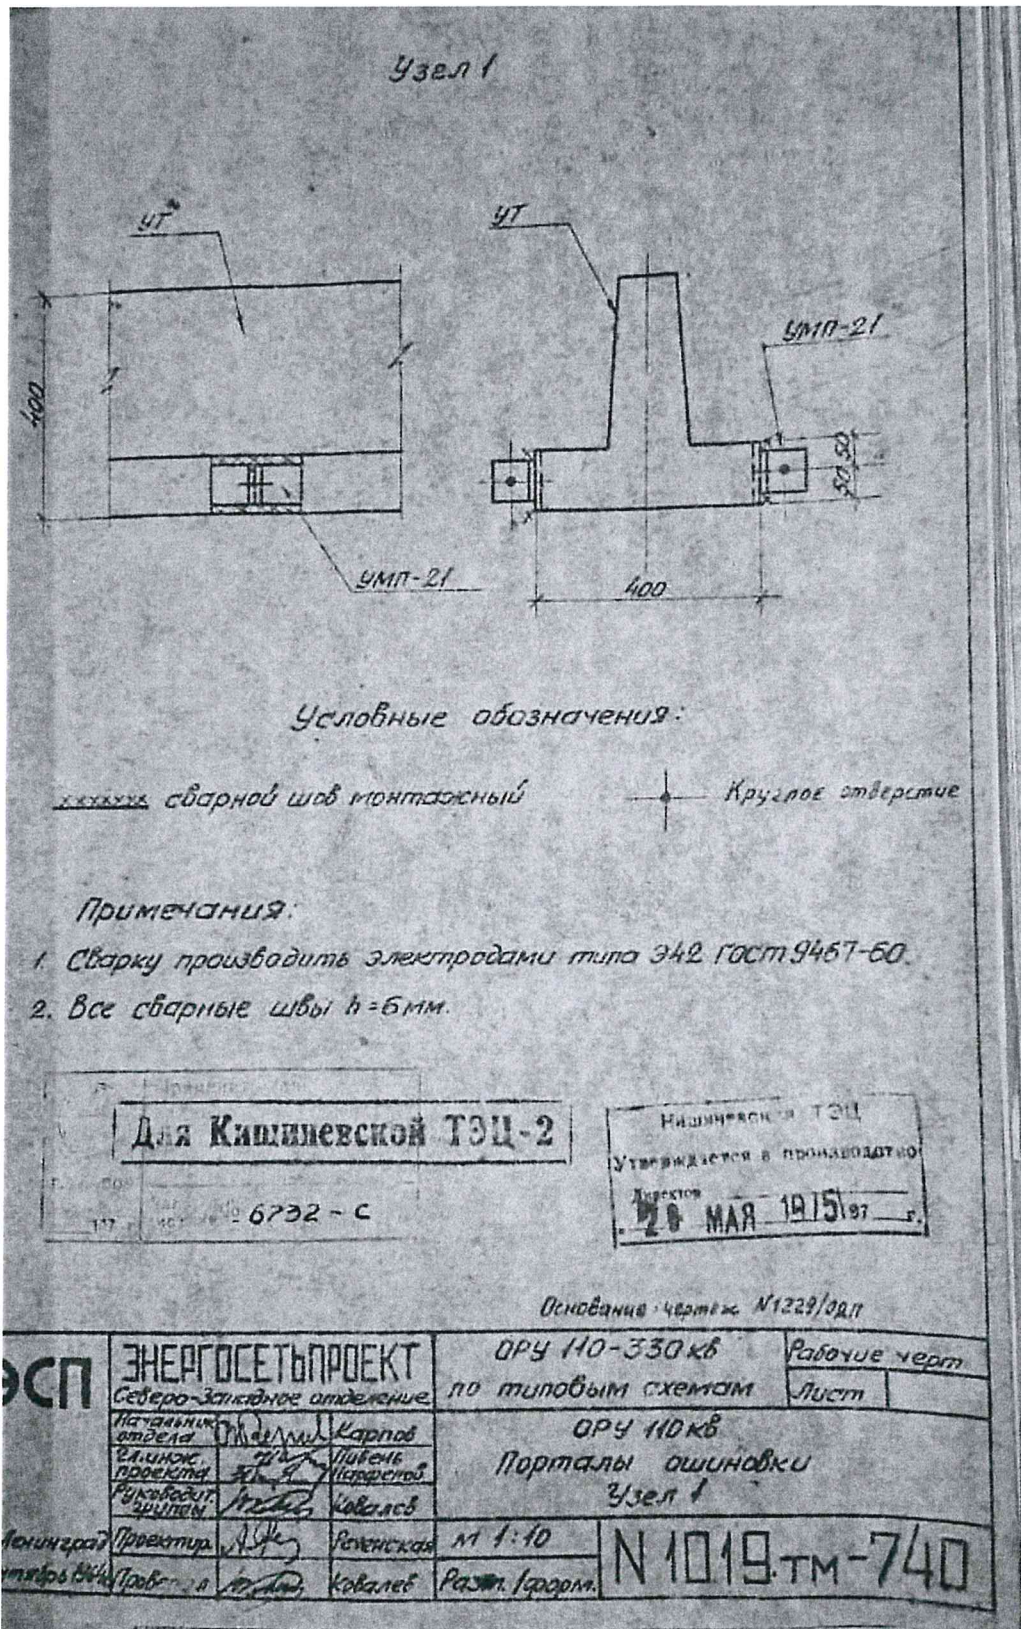

Expert Tehnic 046
IVASENCO VALENTIN
Domeniile B.1.2.7
 Nr. de inregistrare a avizului _____
 Valabil de la 22.04.2021 pînă la 22.04.2026

Expert Tehnic 074
MIRZA DUMITRU
Domeniile B.1,2,7
 Nr. de inregistrare a avizului _____
 Valabil de la 30.03.2022 pînă la 30.03.2027

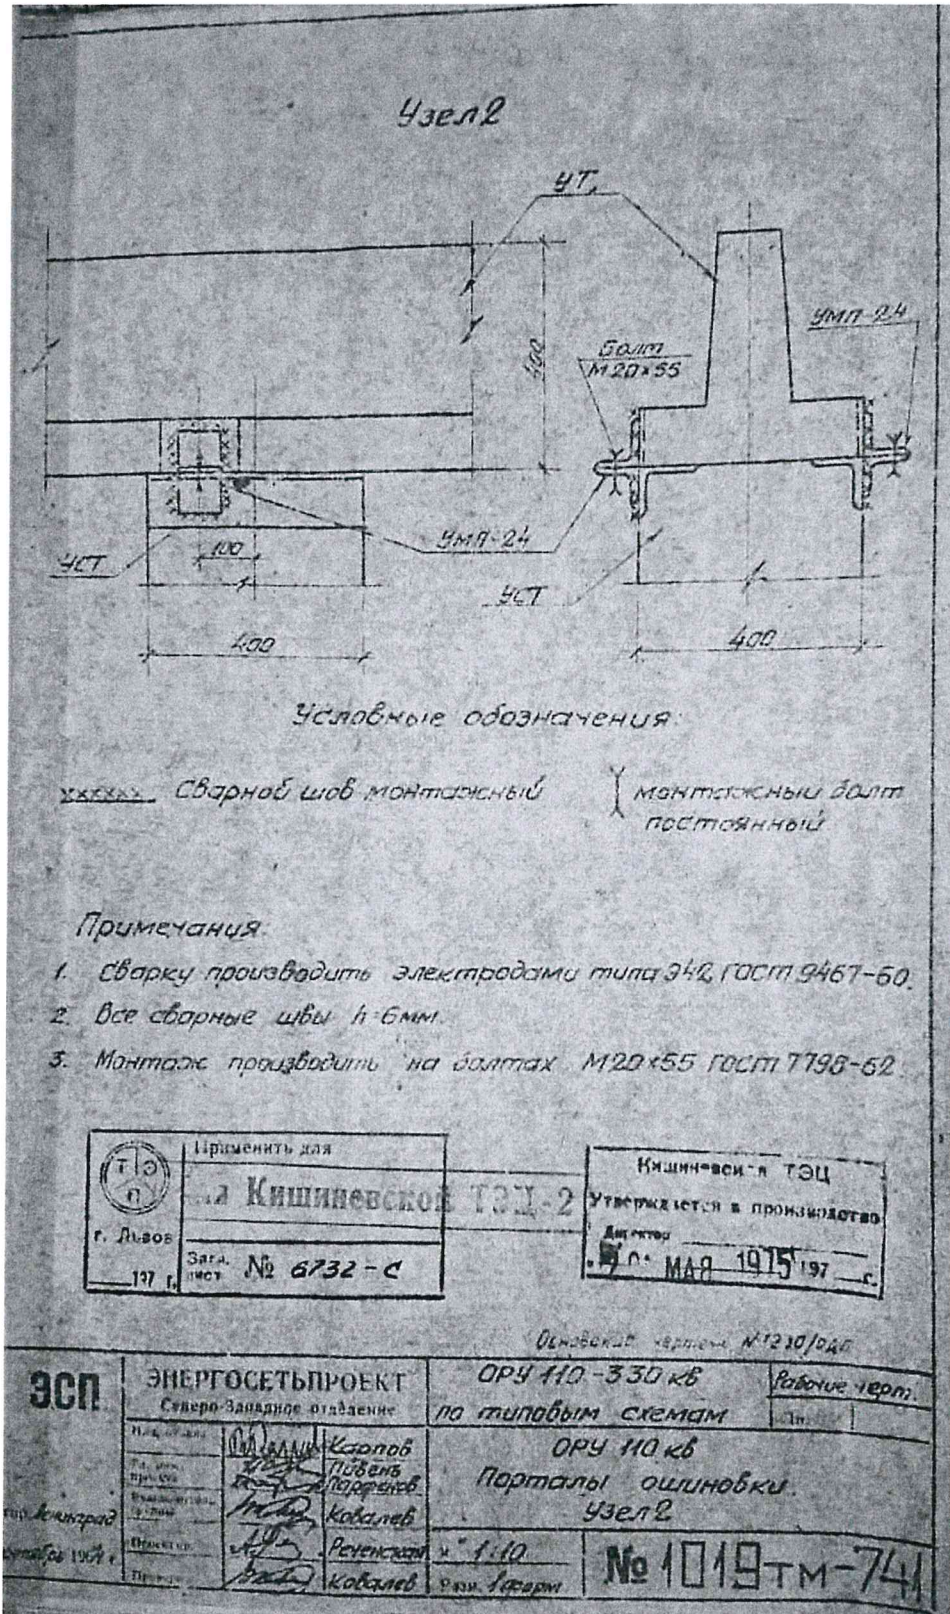

Expert Tehnic 046
IVASENCO VALENTIN
Domeniile B.1.2.7


Nr. de inregistrare a avizului _____

Valabil de la 22.04.2021 pînă la 22.04.2026

Expert Tehnic 074
MIRZA DUMITRU
Domeniile B.1,2,7


Nr. de inregistrare a avizului _____

Valabil de la 30.03.2022 pînă la 30.03.2027

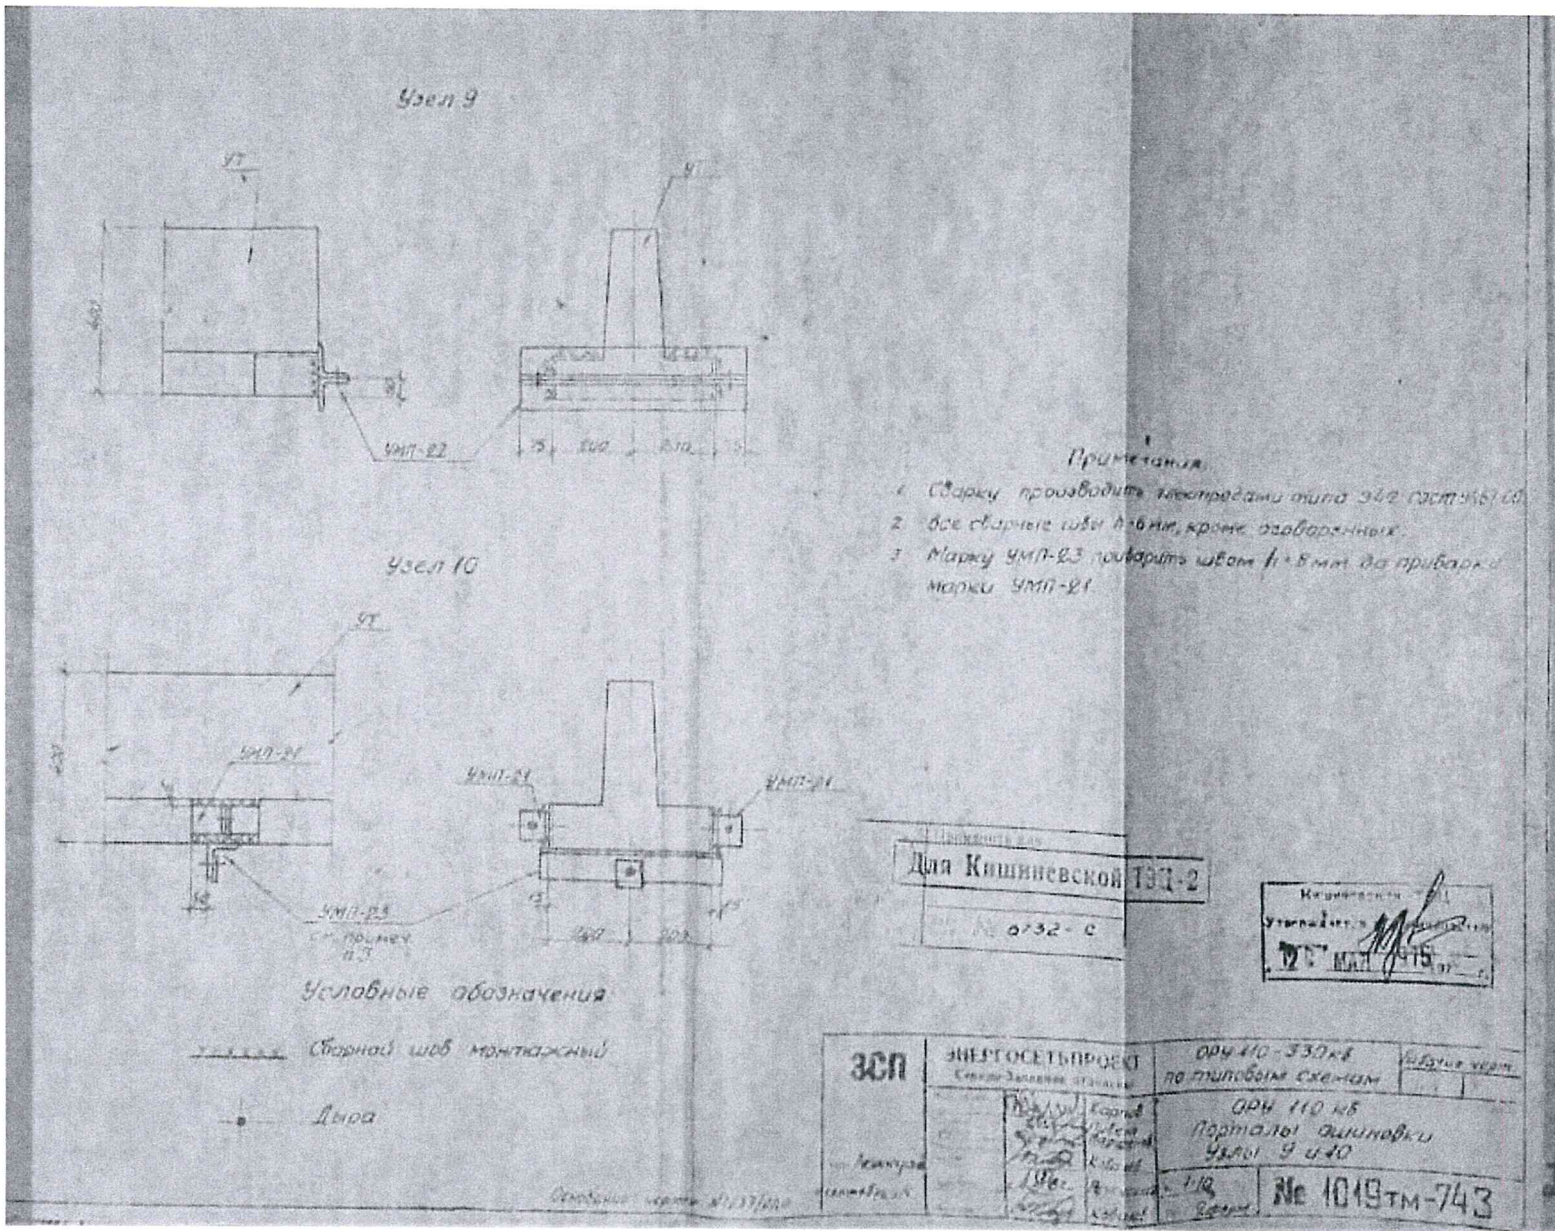

Expert Tehnic 074
MIRZA DUMITRU
 Domenile B.1.2.7
 Nr. de inregistrare a avizului
 Valabil de la 30.03.2022 pînă la 30.03.2027

Expert Tehnic 046
IVASENCO VALENTIN
 Domenile B.1.2.7
 Nr. de inregistrare a avizului
 Valabil de la 22.04.2021 pînă la 22.04.2026

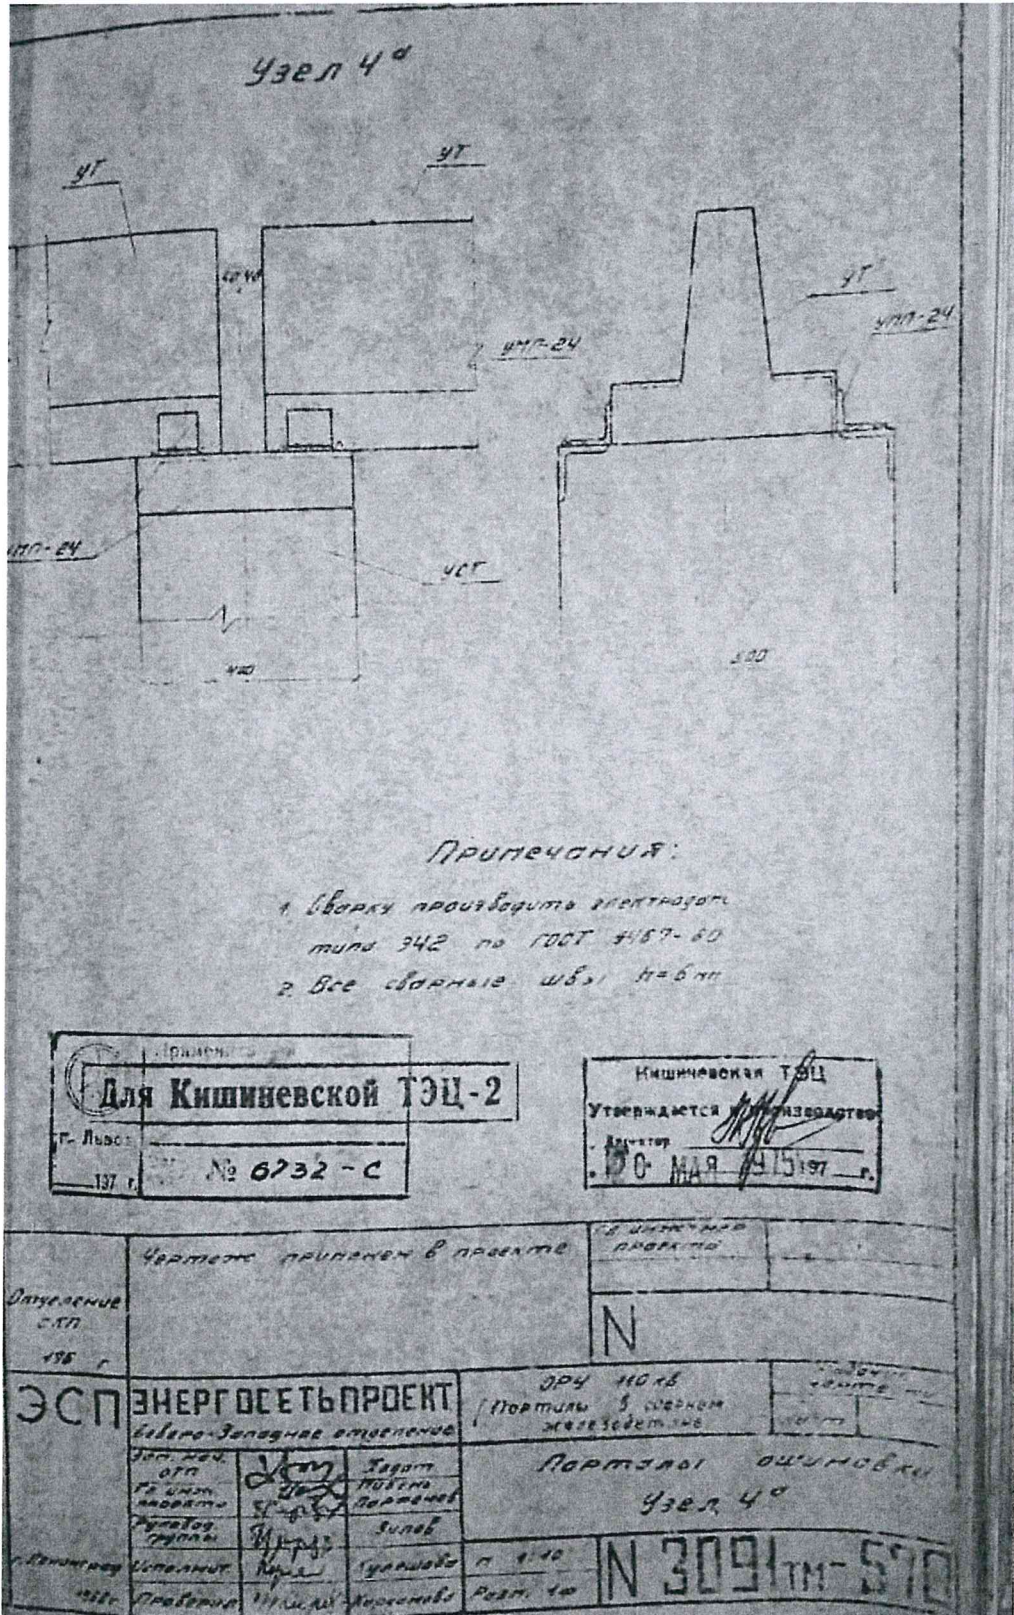

Expert Tehnic 046
IVASENCO VALENTIN
Domeniile B.1.2.7
Nr. de inregistrare a avizului _____
Valabil de la 22.04.2021 pînă la 22.04.2026

Expert Tehnic 074
MIRZA DUMITRU
Domeniile B.1,2,7
Nr. de inregistrare a avizului _____
Valabil de la 30.03.2022 pînă la 30.03.2027

Узел

Условные обозначения

Сварной шов монтажный
 Монтажные болты постоянной

Разрез по 1-1

Примечания

1. Сварку производить электродами типа Э42 ГОСТ 9467-60
2. Все сварные швы 4х4 мм
3. Монтаж производится на болтах М20-65 ГОСТ 7798-62

Для Кишиневской ТЭЦ-2

№ 6732-С






Деталь № 1019-ТМ-742

Expert Tehnic 074
MIRZA DUMITRU
Domenile B.1.2.7
 Nr. de inregistrare a avizului
 Valabil de la 30.03.2022, pînă la 30.03.2027

Expert Tehnic 046
IVASCENCO VALENTIN
Domenile B.1.2.7
 Nr. de inregistrare a avizului
 Valabil de la 22.04.2021 pînă la 22.04.2026

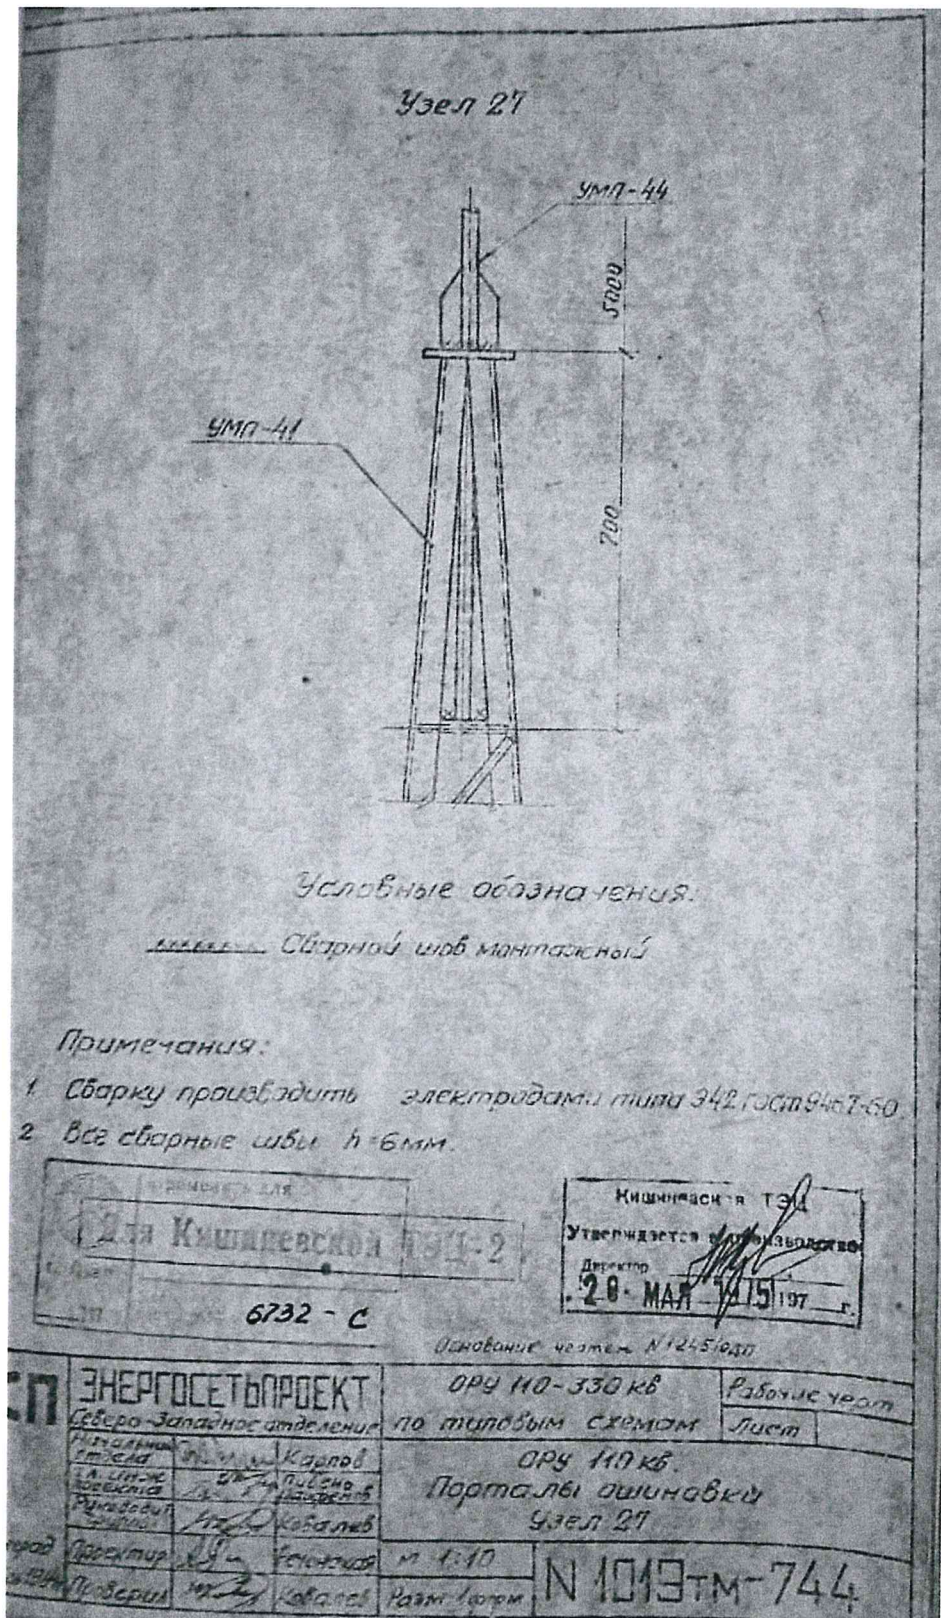

Expert Tehnic 046
IVASENCO VALENTIN
 Domeniile B.1.2.7
 Nr. de inregistrare a avizului _____
 Valabil de la 22.04.2021 pînă la 22.04.2026

Expert Tehnic 074
MIRZA DUMITRU
 Domeniile B.1,2,7
 Nr. de inregistrare a avizului _____
 Valabil de la 30.03.2022 pînă la 30.03.2027