
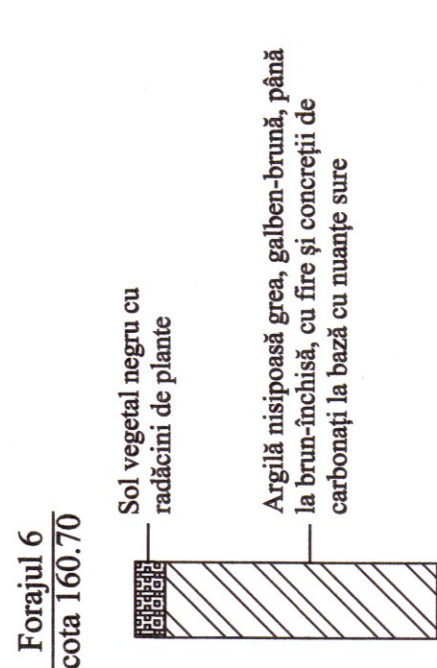


Profil longitudinal.
De la p. 6 până la Ung. 6

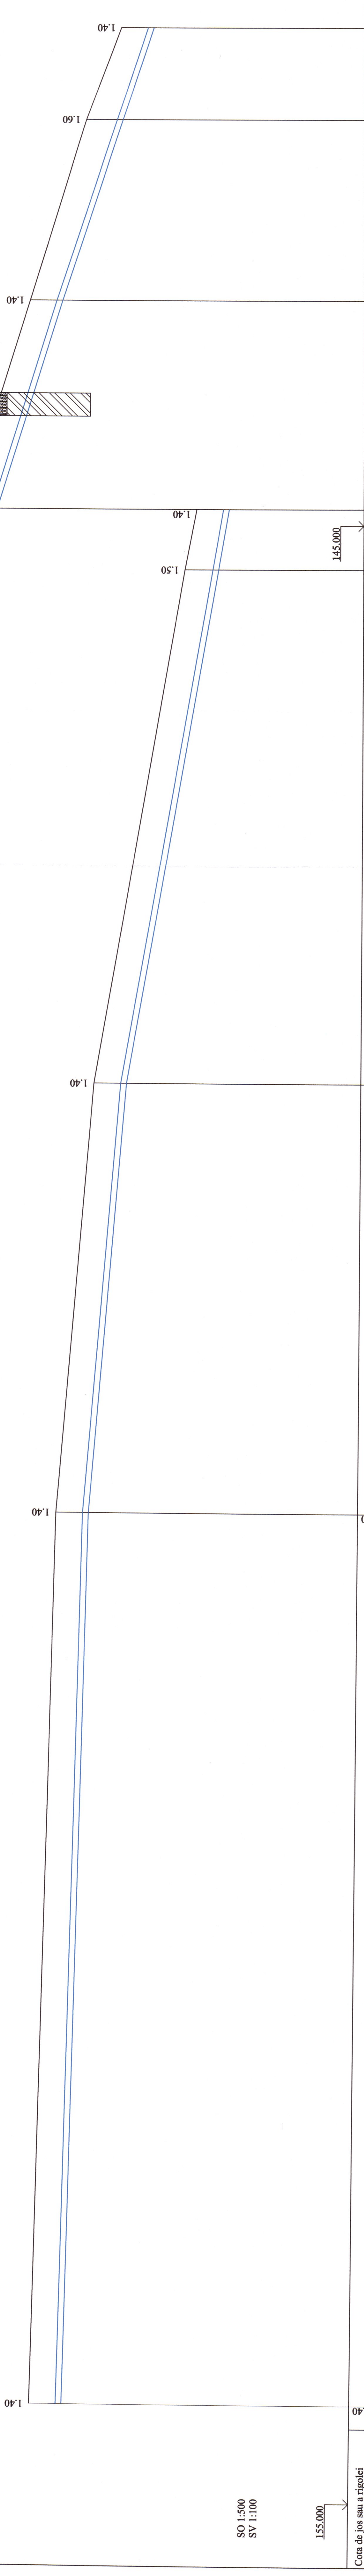

Forajul 6
cota 160.70

SO 1:500
SV 1:100

155.000

Cota de jos sau a rigolei
de burlan/conductei

Cota de proiect a terenului

Cota terenului

Marcarea feței și tipul
de izolare

Fundație

Lungimea/panta

Distanța

Nr. câminului, punctului,
unghiului curbei traseului

P. 6

Ung. 2

p. 7

Ung. 3

p. 8

Ung. 4

Ung. 5

Ung. 6

Plan, vezi coala 9, 10, 11

REPUBLICA MOLDOVA
Consiliul raional Glodeni

68/15.12.2021 - AE

Aducțiunea de apă spre satele Clococenii Vechi, Cajba,
Dusmani, Hîjdieni și orașul Glodeni, raionul Glodeni

Rețele exterioare de apă

Faza

Coala

PE

130

Coli

Spec. prin. V. Virîlan
Efectuat A. Lungu

"ACAN PROIECT" S.R.L.
mun. Chișinău, 2022

Verificator de proiecte 039
Erhan Maria
Domenile C.1
Nr. de înregistrare a proiectului 1612.04.22
Valabil de la 21.01.2020 până la 21.01.2025

