


Planul rețelelor exterioare de alimentare cu apă

Coordonate de trasare		
Nr. unghiului	X	Y
Ur.268	186087.02	286379.75
Ur.269	186128.46	286381.13
Ur.270	186132.59	286380.55
Ur.271	186157.72	286371.65
Ur.272	186165.98	286365.94
Ur.273	186179.49	286357.16
Ur.274	186206.99	286339.94
Ur.275	186214.30	286336.39
Ur.276	186221.31	286333.53
Ur.276'	186226.90	286331.86
Ur.277	186233.10	286331.03
Ur.278	186253.51	286328.86
Ur.279	186262.81	286325.91
Ur.280	186277.50	286324.89
Ur.281	186296.04	286340.05
Ur.282	186313.18	286355.27
Ur.283	186344.32	286382.35
Ur.284	186357.60	286394.93
Ur.285	186405.10	286436.89
Ur.286	186459.42	286485.50

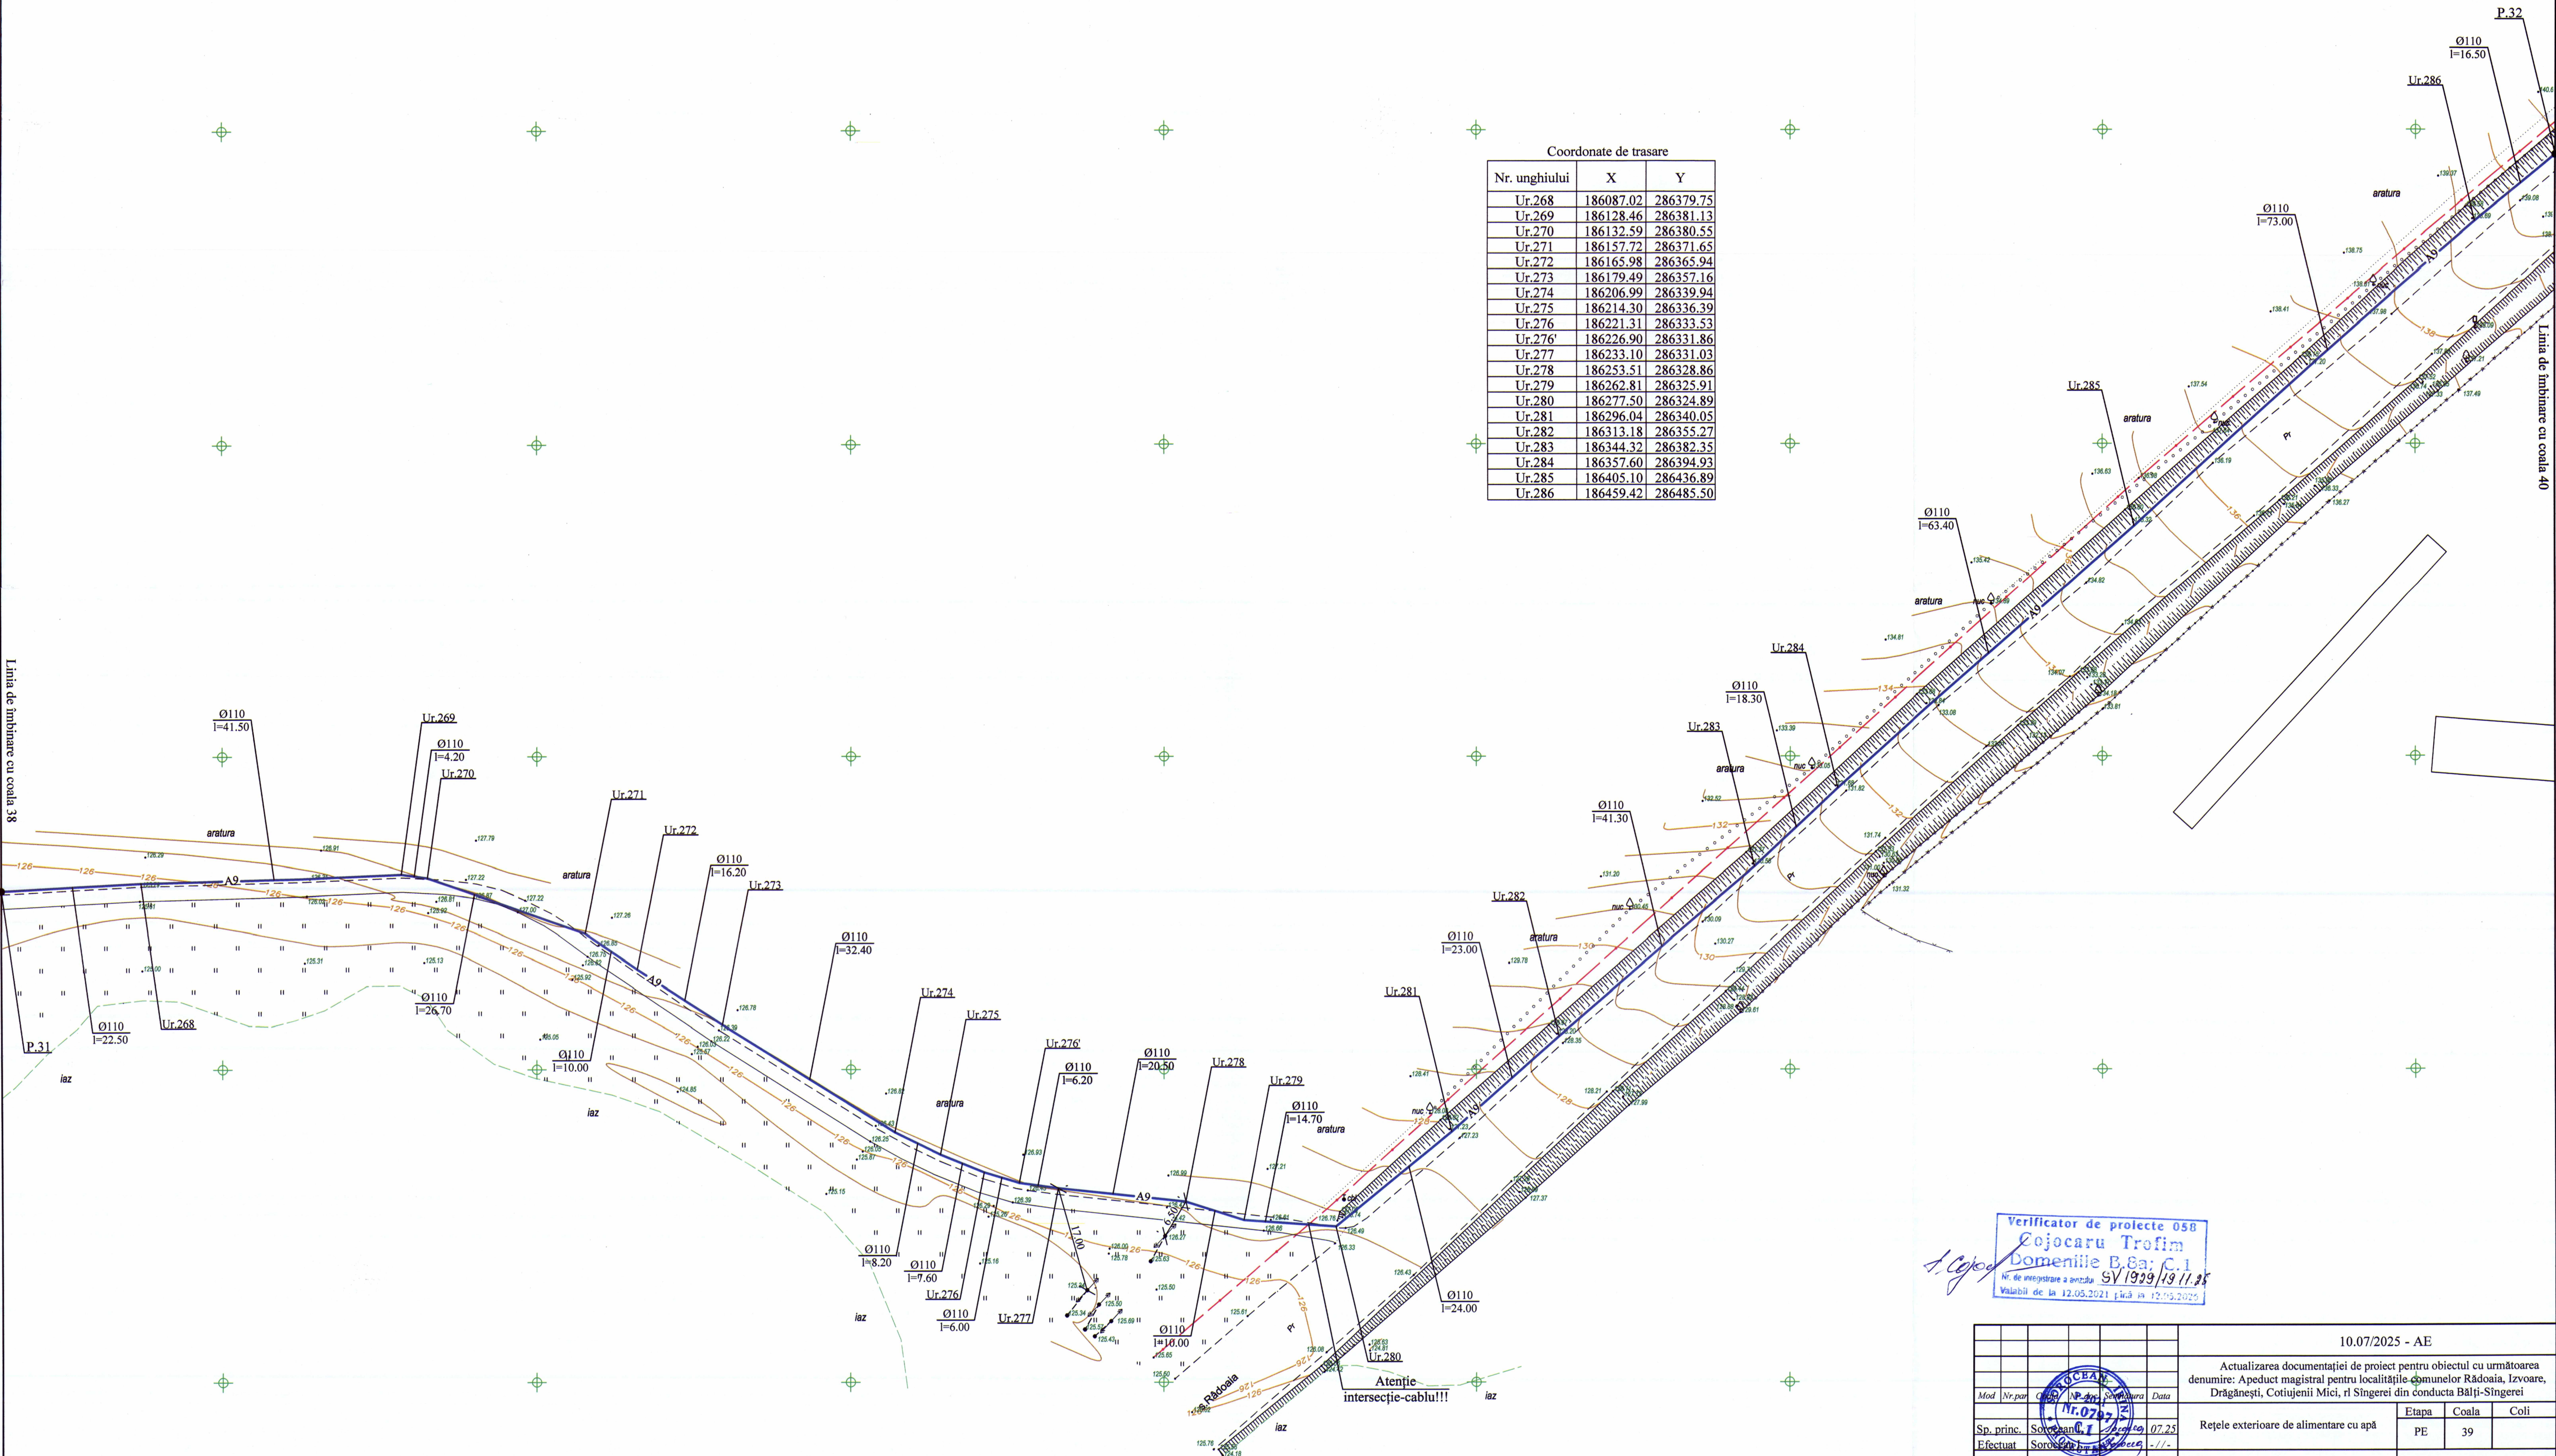

Verificator de proiecte 058
Cojocaru Trofim
Domeniile B.8a: C.1
Nr. de înregistrare a proiectului SV 1939/19 11.95
Valabil de la 12.05.2021 până la 12.05.2022

10.07/2025 - AE			
Actualizarea documentației de proiect pentru obiectul cu următoarea denumire: Apeduct magistral pentru localitățile comunelor Rădoia, Izvoare, Drăgănești, Cotiujeni Mici, r Singerei din conducta Bălji-Singerei			
Mod	Nr. par	Clas	NP. 201
Sp. princ.	Sondaj	07.25	
Efectuat	Sondaj	07.25	
Rețele exterioare de alimentare cu apă		Etapa	Coala
Planul rețelor exterioare de alimentare cu apă		PE	39
		"PROJECTVISION" SRL mun. Chișinău	