



Detalierea câiminelor

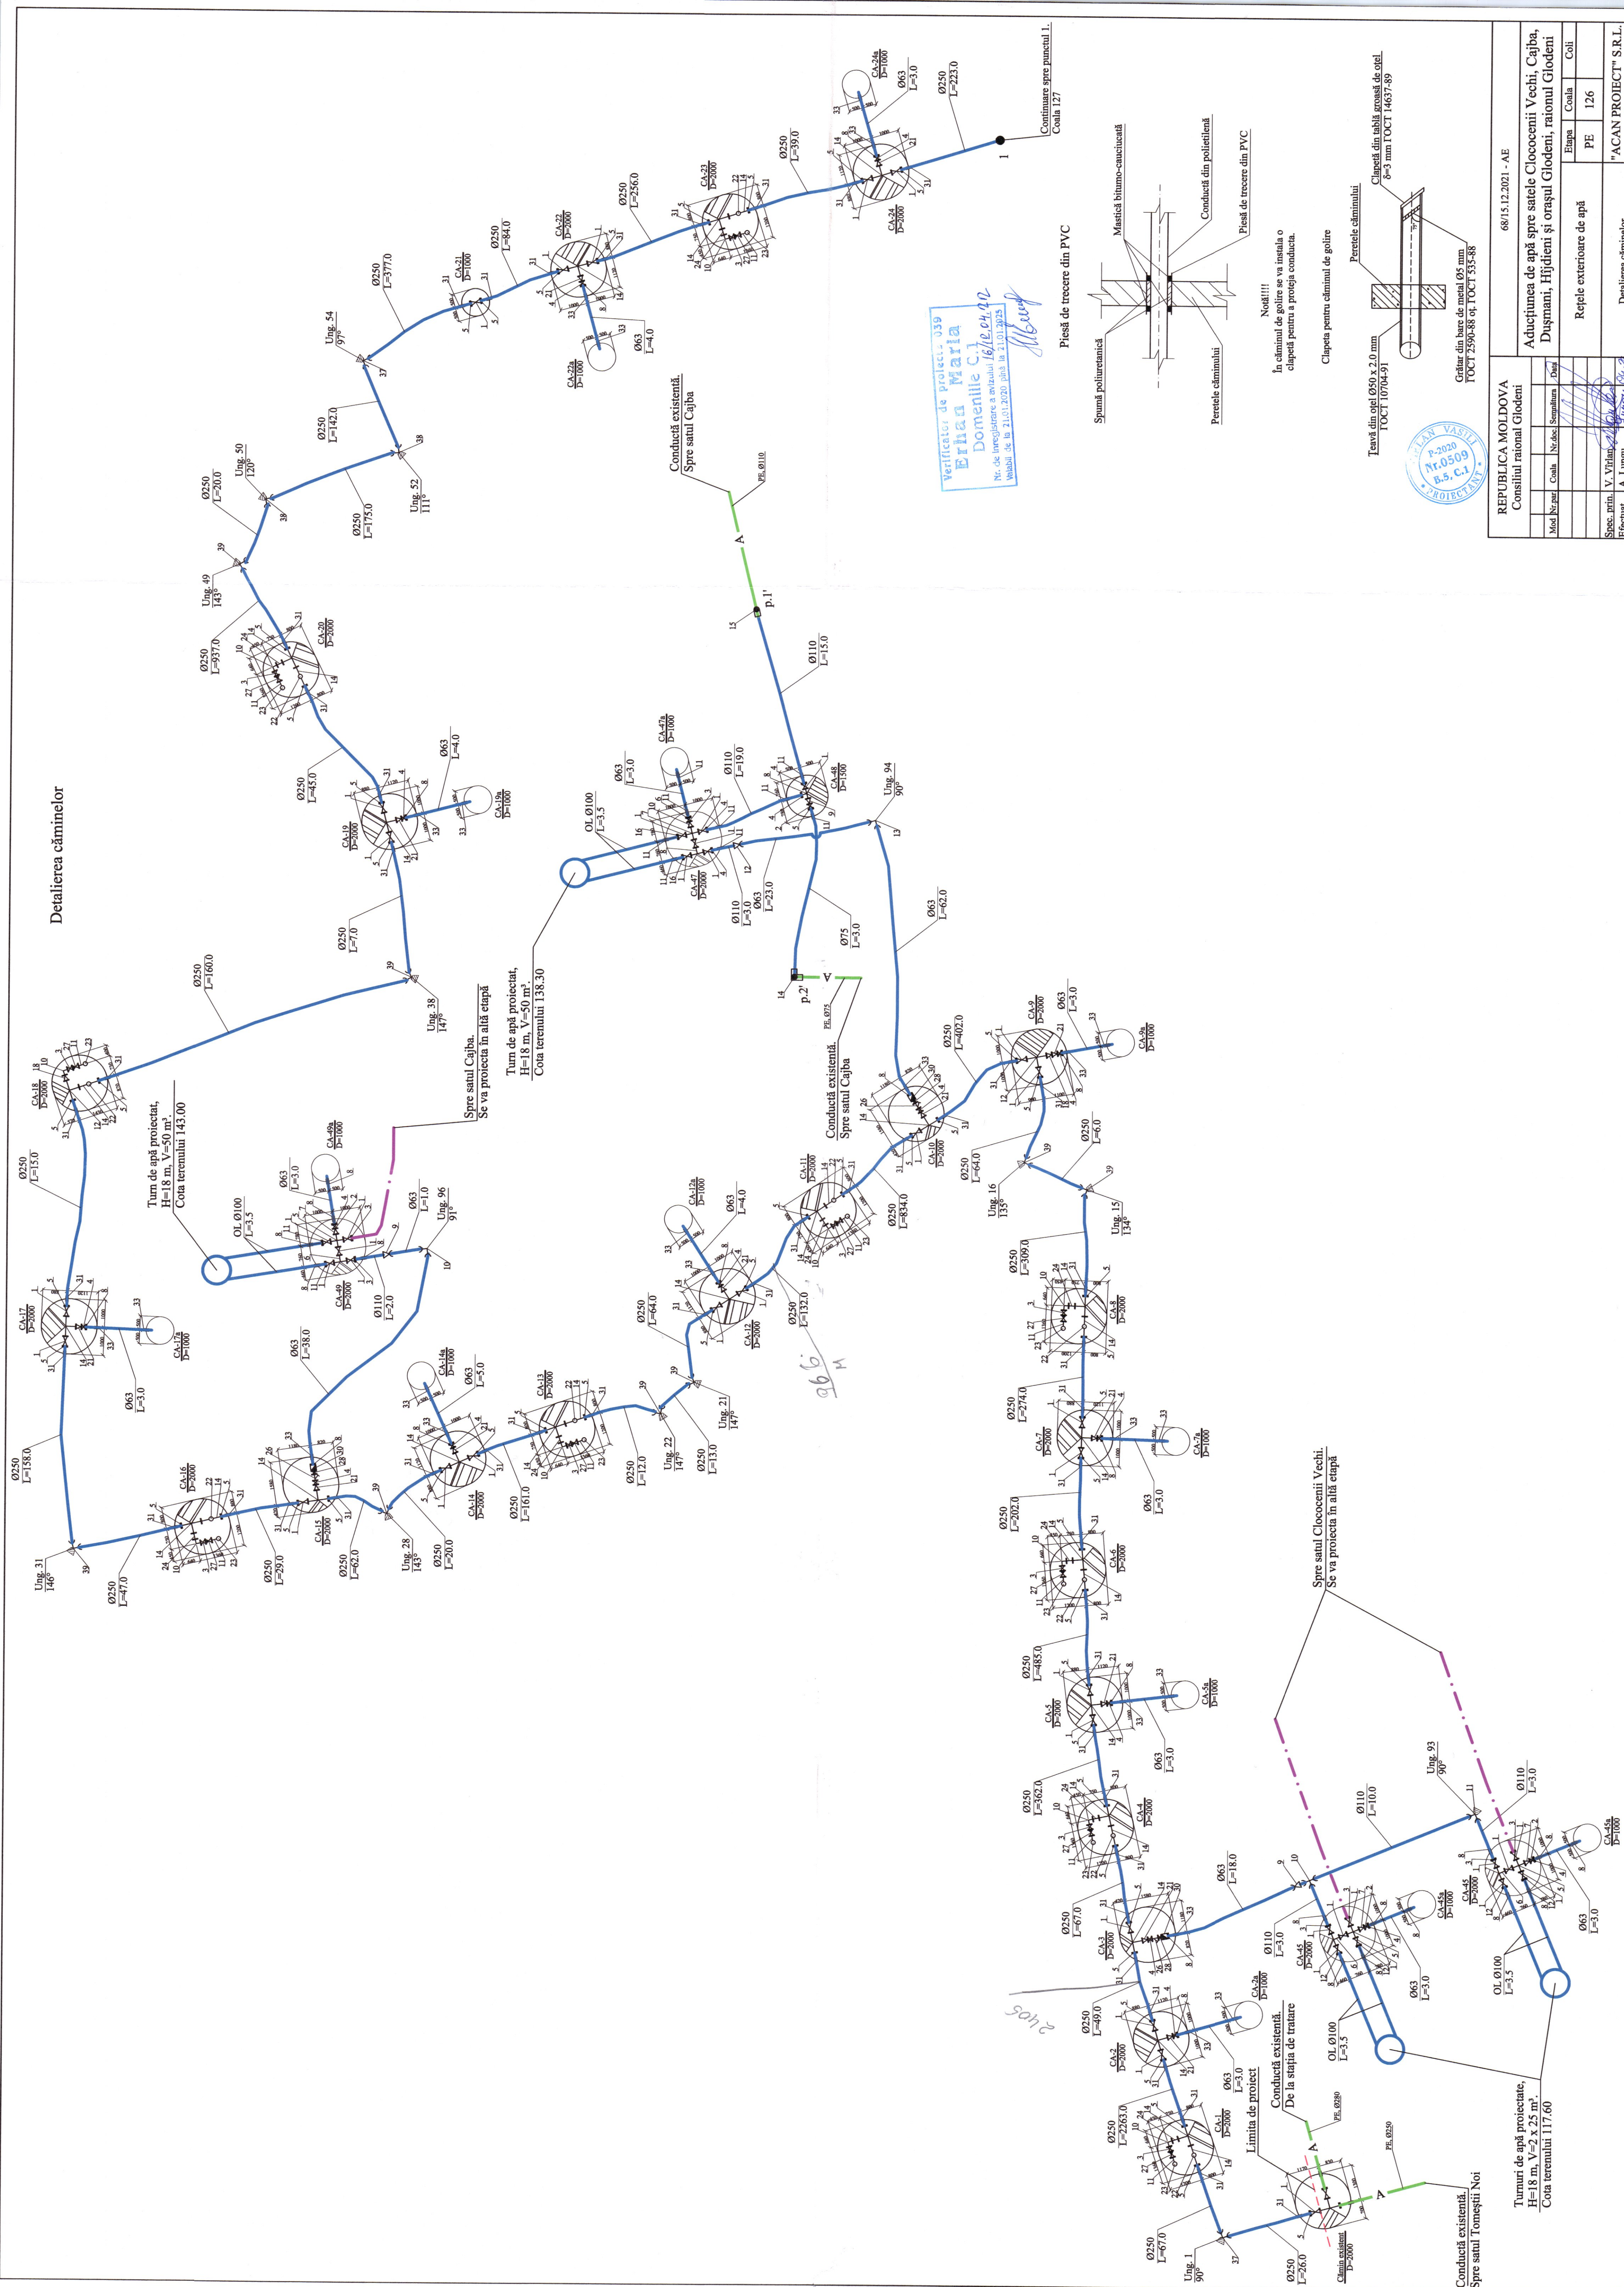


Piese de trecere din PVC

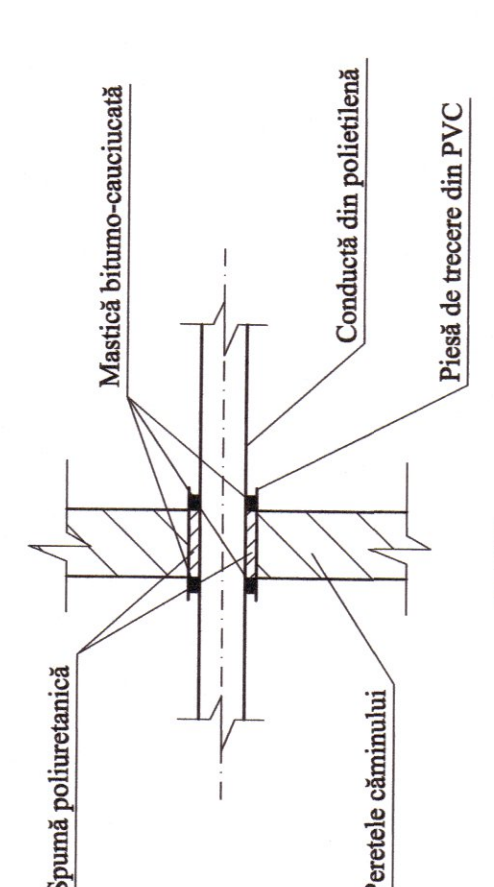

Notă!!!!
 În câiminelor de golire se va instala o clapetă pentru a proteja conducta.

Clapeta pentru câiminelor de golire

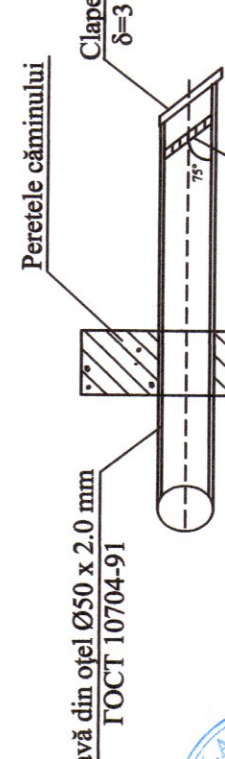

Grătar din bare de metal Ø5 mm TOCT 2590-88 of TOCT 535-88



REPUBLICA MOLDOVA		68/15.12.2021 - AE	
Consiliul raional Glodeni			
Aducțiunea de apă spre satele Clococenii Vechi, Cajba, Dușmani, Hîjdieni și orașul Glodeni, raionul Glodeni			
Mod	Nr. raion	Cota	Nr. doc. Semnatura
Rețele exterioare de apă		Etaga	Cota
		PE	126
		Coli	
Shes. prin: V. Vîrlan		"ACAN PROIECT" S.R.L.	
Efectuat: A. Lungu		mun. Chișinău, 2022	
		Detalierea câiminelor.	