


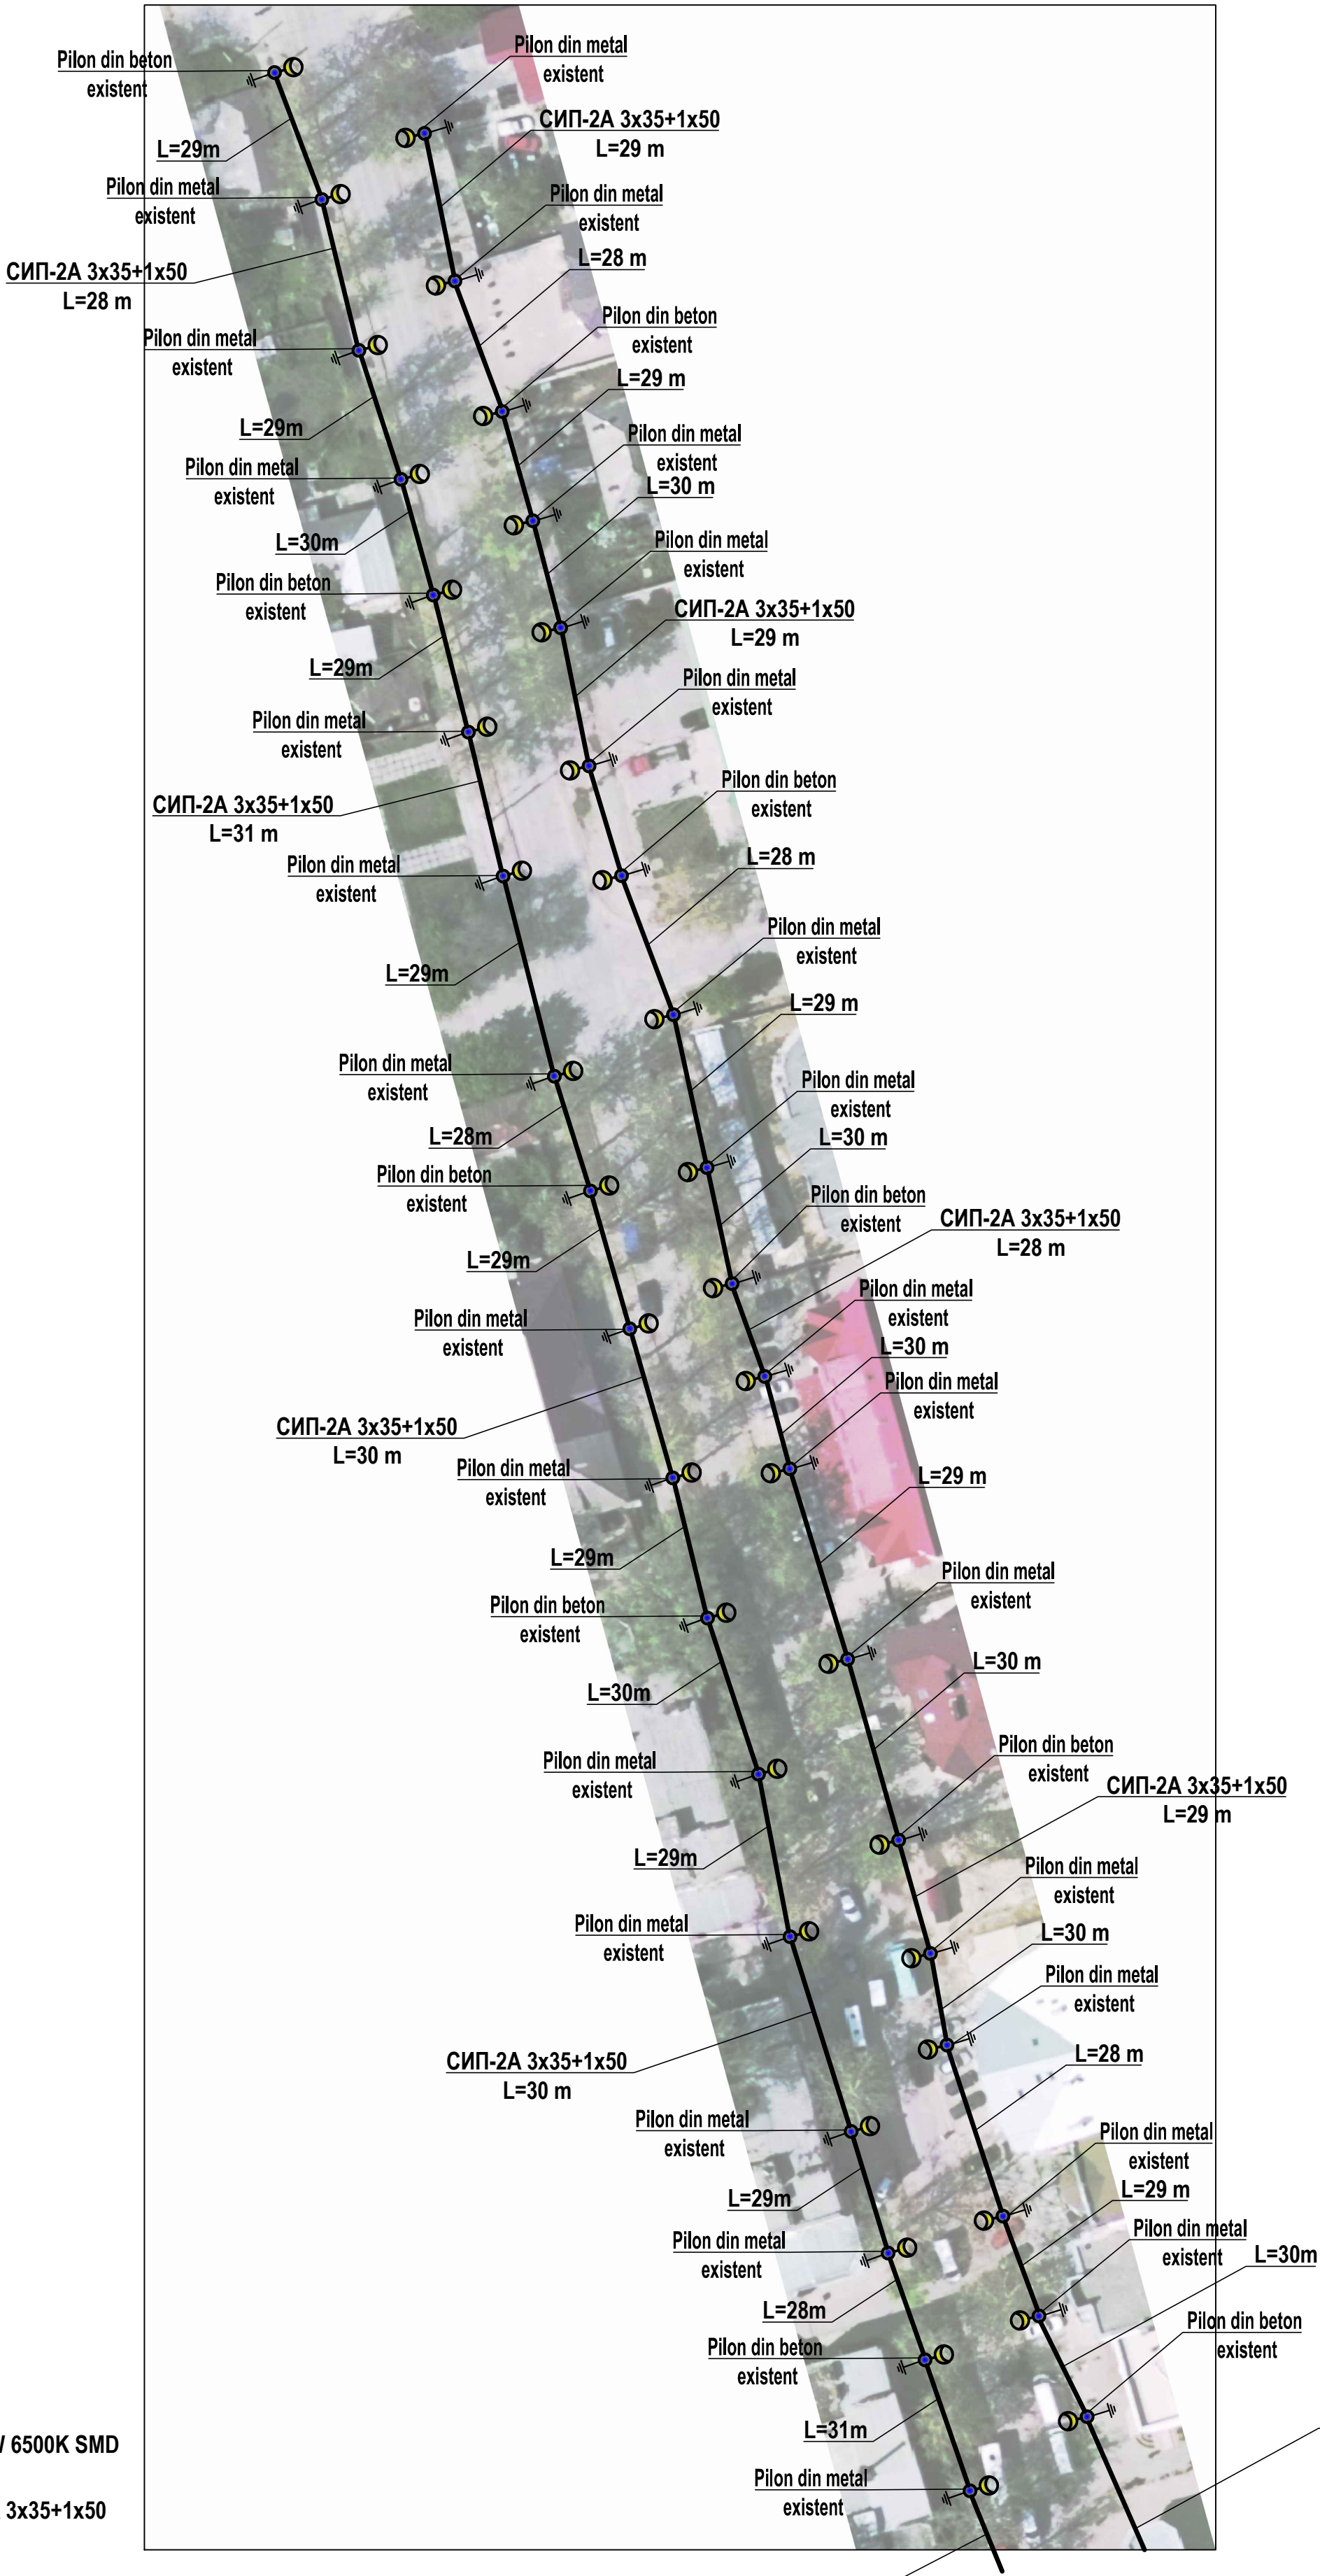

NOTĂ:

Rețeaua electrică al iluminatului public este îndeplinită cu conductoare torsadate de tip СИП-2А, cu secțiunea 3x35+1x50 mm, pozate pe piloni armați existenți. Plafonierele destinate pentru iluminatul public, sunt prevăzute de tip „SMD 75 W LED 6500K”.

Evidența energiei electrice, este realizată printr-un contor monofazat, cu afișaj electronic, legalizat peteritoriul RM, testat metrologic, instalat la postul de transformatoare în cutie de tip BZUM-DDE 3-63.

Conectarea iluminatului este îndeplinită în mod automat/manual prin intermediul unui demaror și releu cu temporizare

Fid.1
СИП-2А 3х35+1х50
L=30 m
Continuare vezi
planșa Nr.11

Fid.1
СИП-2А 3х35+1х50
L=29 m
Continuare vezi
planșa Nr.11
Îmbinare cu planșa
Nr.11

						Obiect № 05-08/2017 IEE		
						Renovarea rețelei de iluminat public din mun. Cahul str. Vasile Alecsandrii, bd. Prospectul Republicii, str. Dunării, str. Griviței		
Mod	Lit	N. document	Semnătura	Data		Scara	Coala	Coli
						P.E.	13	
I.S.P.		Tităciuc V.			Planul traseului liniei electrice de iluminat public, 0,4kV din mun. Cahul bd. Prospectul Republicii (PT-104S10)	SRL "PANPROIECT PLUS"		
Executat		Chiriac I.						