



Planul rețelelor exterioare de alimentare cu apă

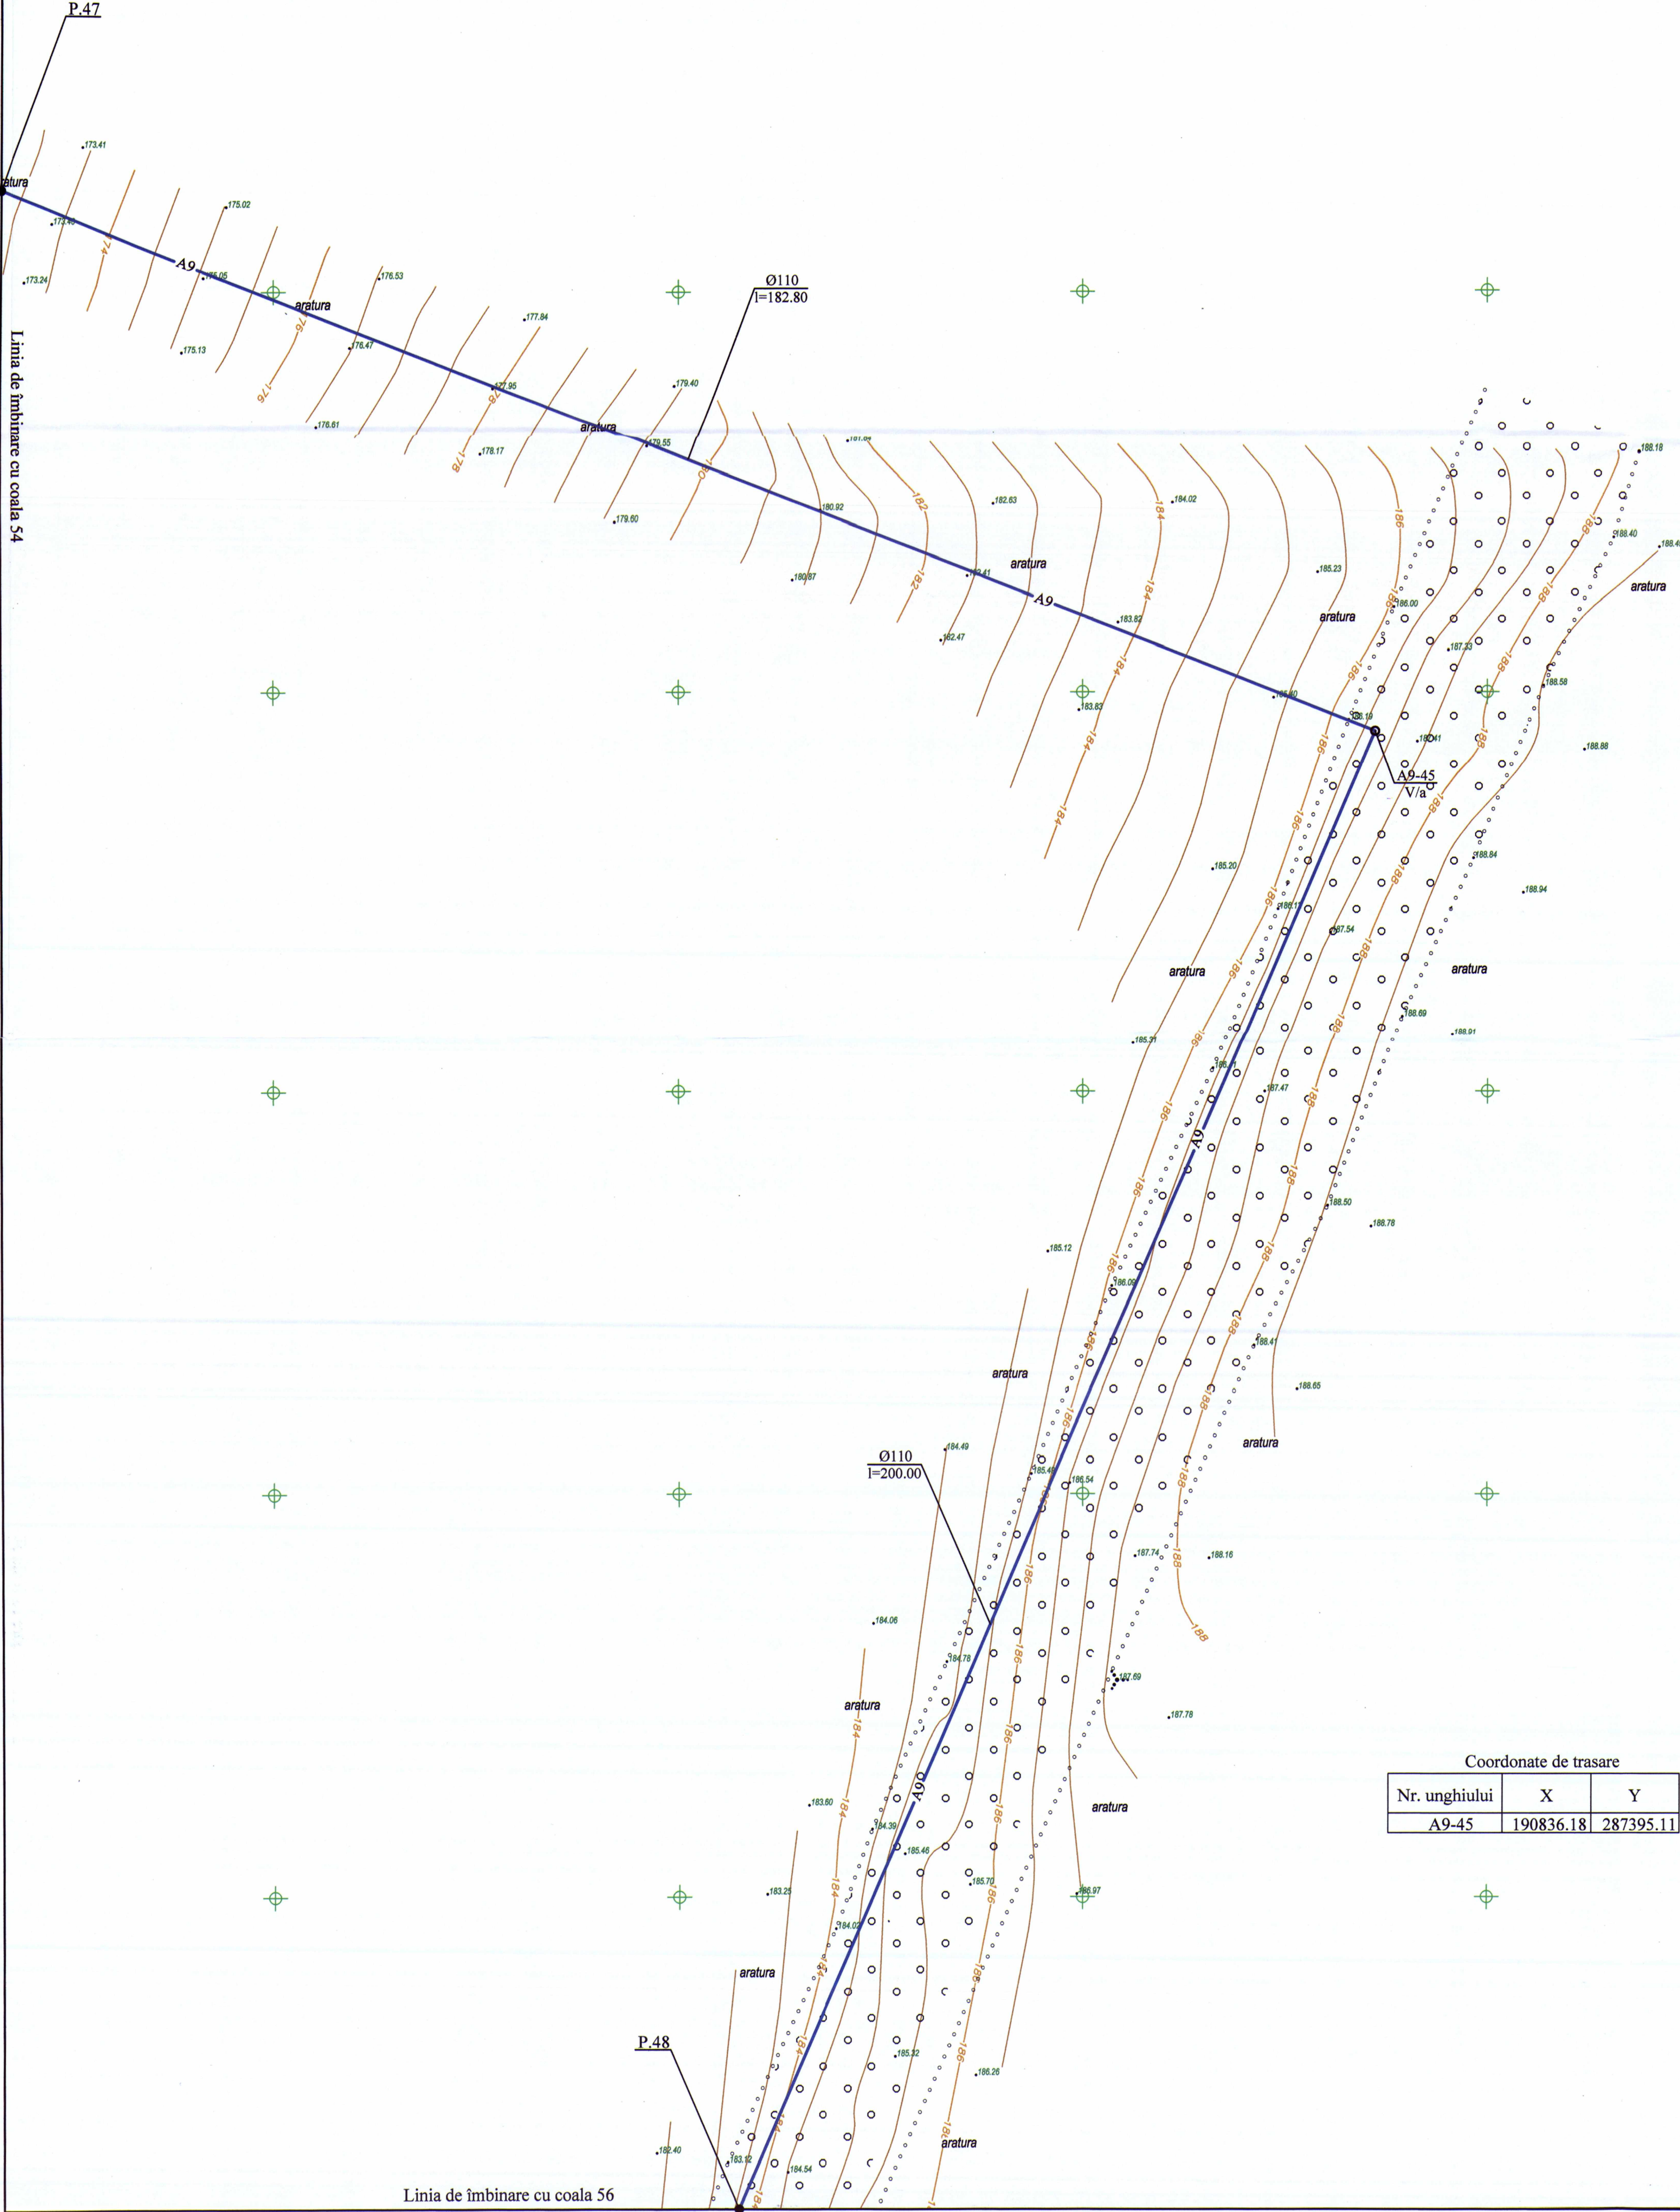

Coordonate de trasare		
Nr. unghiului	X	Y
A9-45	190836.18	287395.11

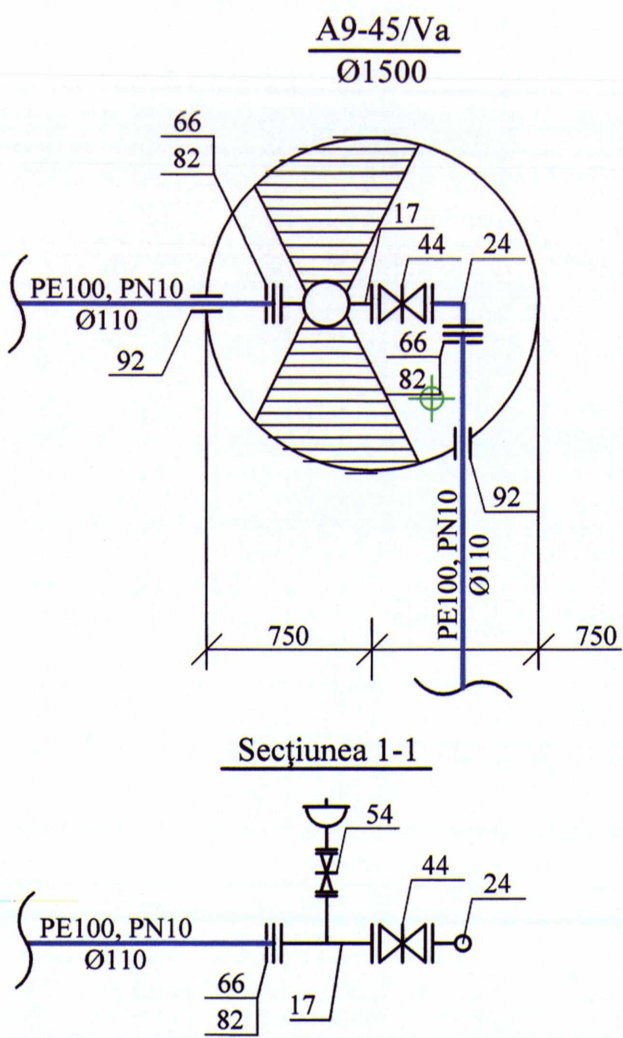

Verificator de proiecte 058
Cociocaru Trofim
Domeniile E.8a; C.1
Nu se înregistrează a amenda 9/1929/13.11.25
Valabil din 12.05.2021 până la 12.05.2026

10.07/2025 - AE				
Actualizarea documentației de proiect pentru obiectul cu următoarea denumire: Apeduct magistral pentru localitățile comunelor Rădoia, Izvoare, Drăgănești, Cotiușeni Mici, și Singerei din conducta Bălți-Singerei				
Rețele exterioare de alimentare cu apă		Etapă	Coala	Coli
PE		55		
Planul rețelelor exterioare de alimentare cu apă		"PROJECTVISION" SRL mun. Chișinău		