Nivelul: 1 P

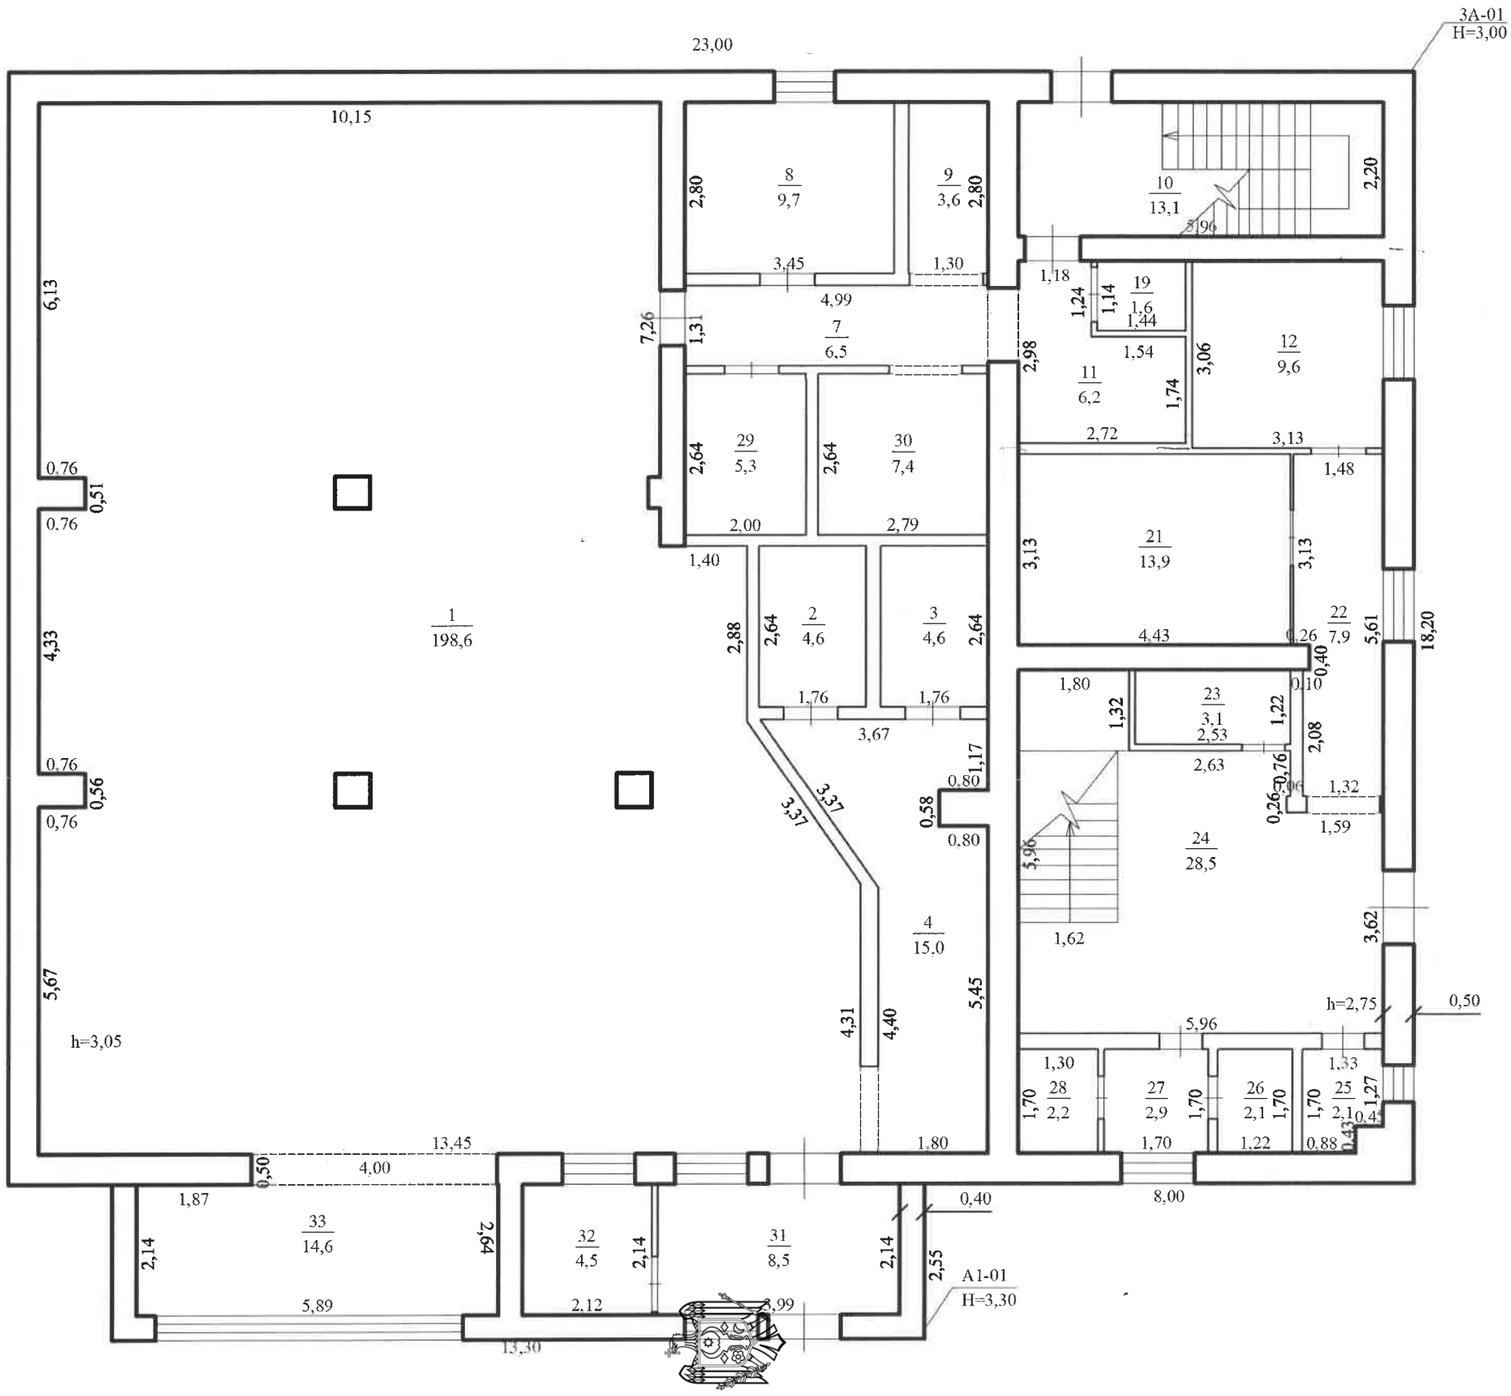

Digitally signed by Vornicu Alexandr
Date: 2024.12.24 08:45:33 EET
Reason: MoldSign Signature
Location: Moldova
MOLDOVA EUROPEANĂ

Mențiuni: Conform Autorizației de construire nr.52 din 24.12.2012 este permis replanificări la clădirea Primăriei (P). În realitate sau efectuat lucrări de reconstrucții în interiorul construcției lit.3A şi majorată în demensini Anexa caldă lit.A1

IP Agenția Servicii Publice, Serviciul cadastral teritorial Chişinău 1			
Planul de nivel			
Construcție cu funcții comasate din str.A.Mateevici, 13, sat.Stăuceni, com.Stăuceni, mun.Chişinău			
3153213013.01	LIT 3A	Întocmit	Iațco N.
Regimul de înălțime		Verificat	Nicolau N.
P		Semnat	
15.08.2019			Scara 1:100