


Rețea de apă.
Plan. Scara 1:500

Îmbinare cu coala 12

p. 9

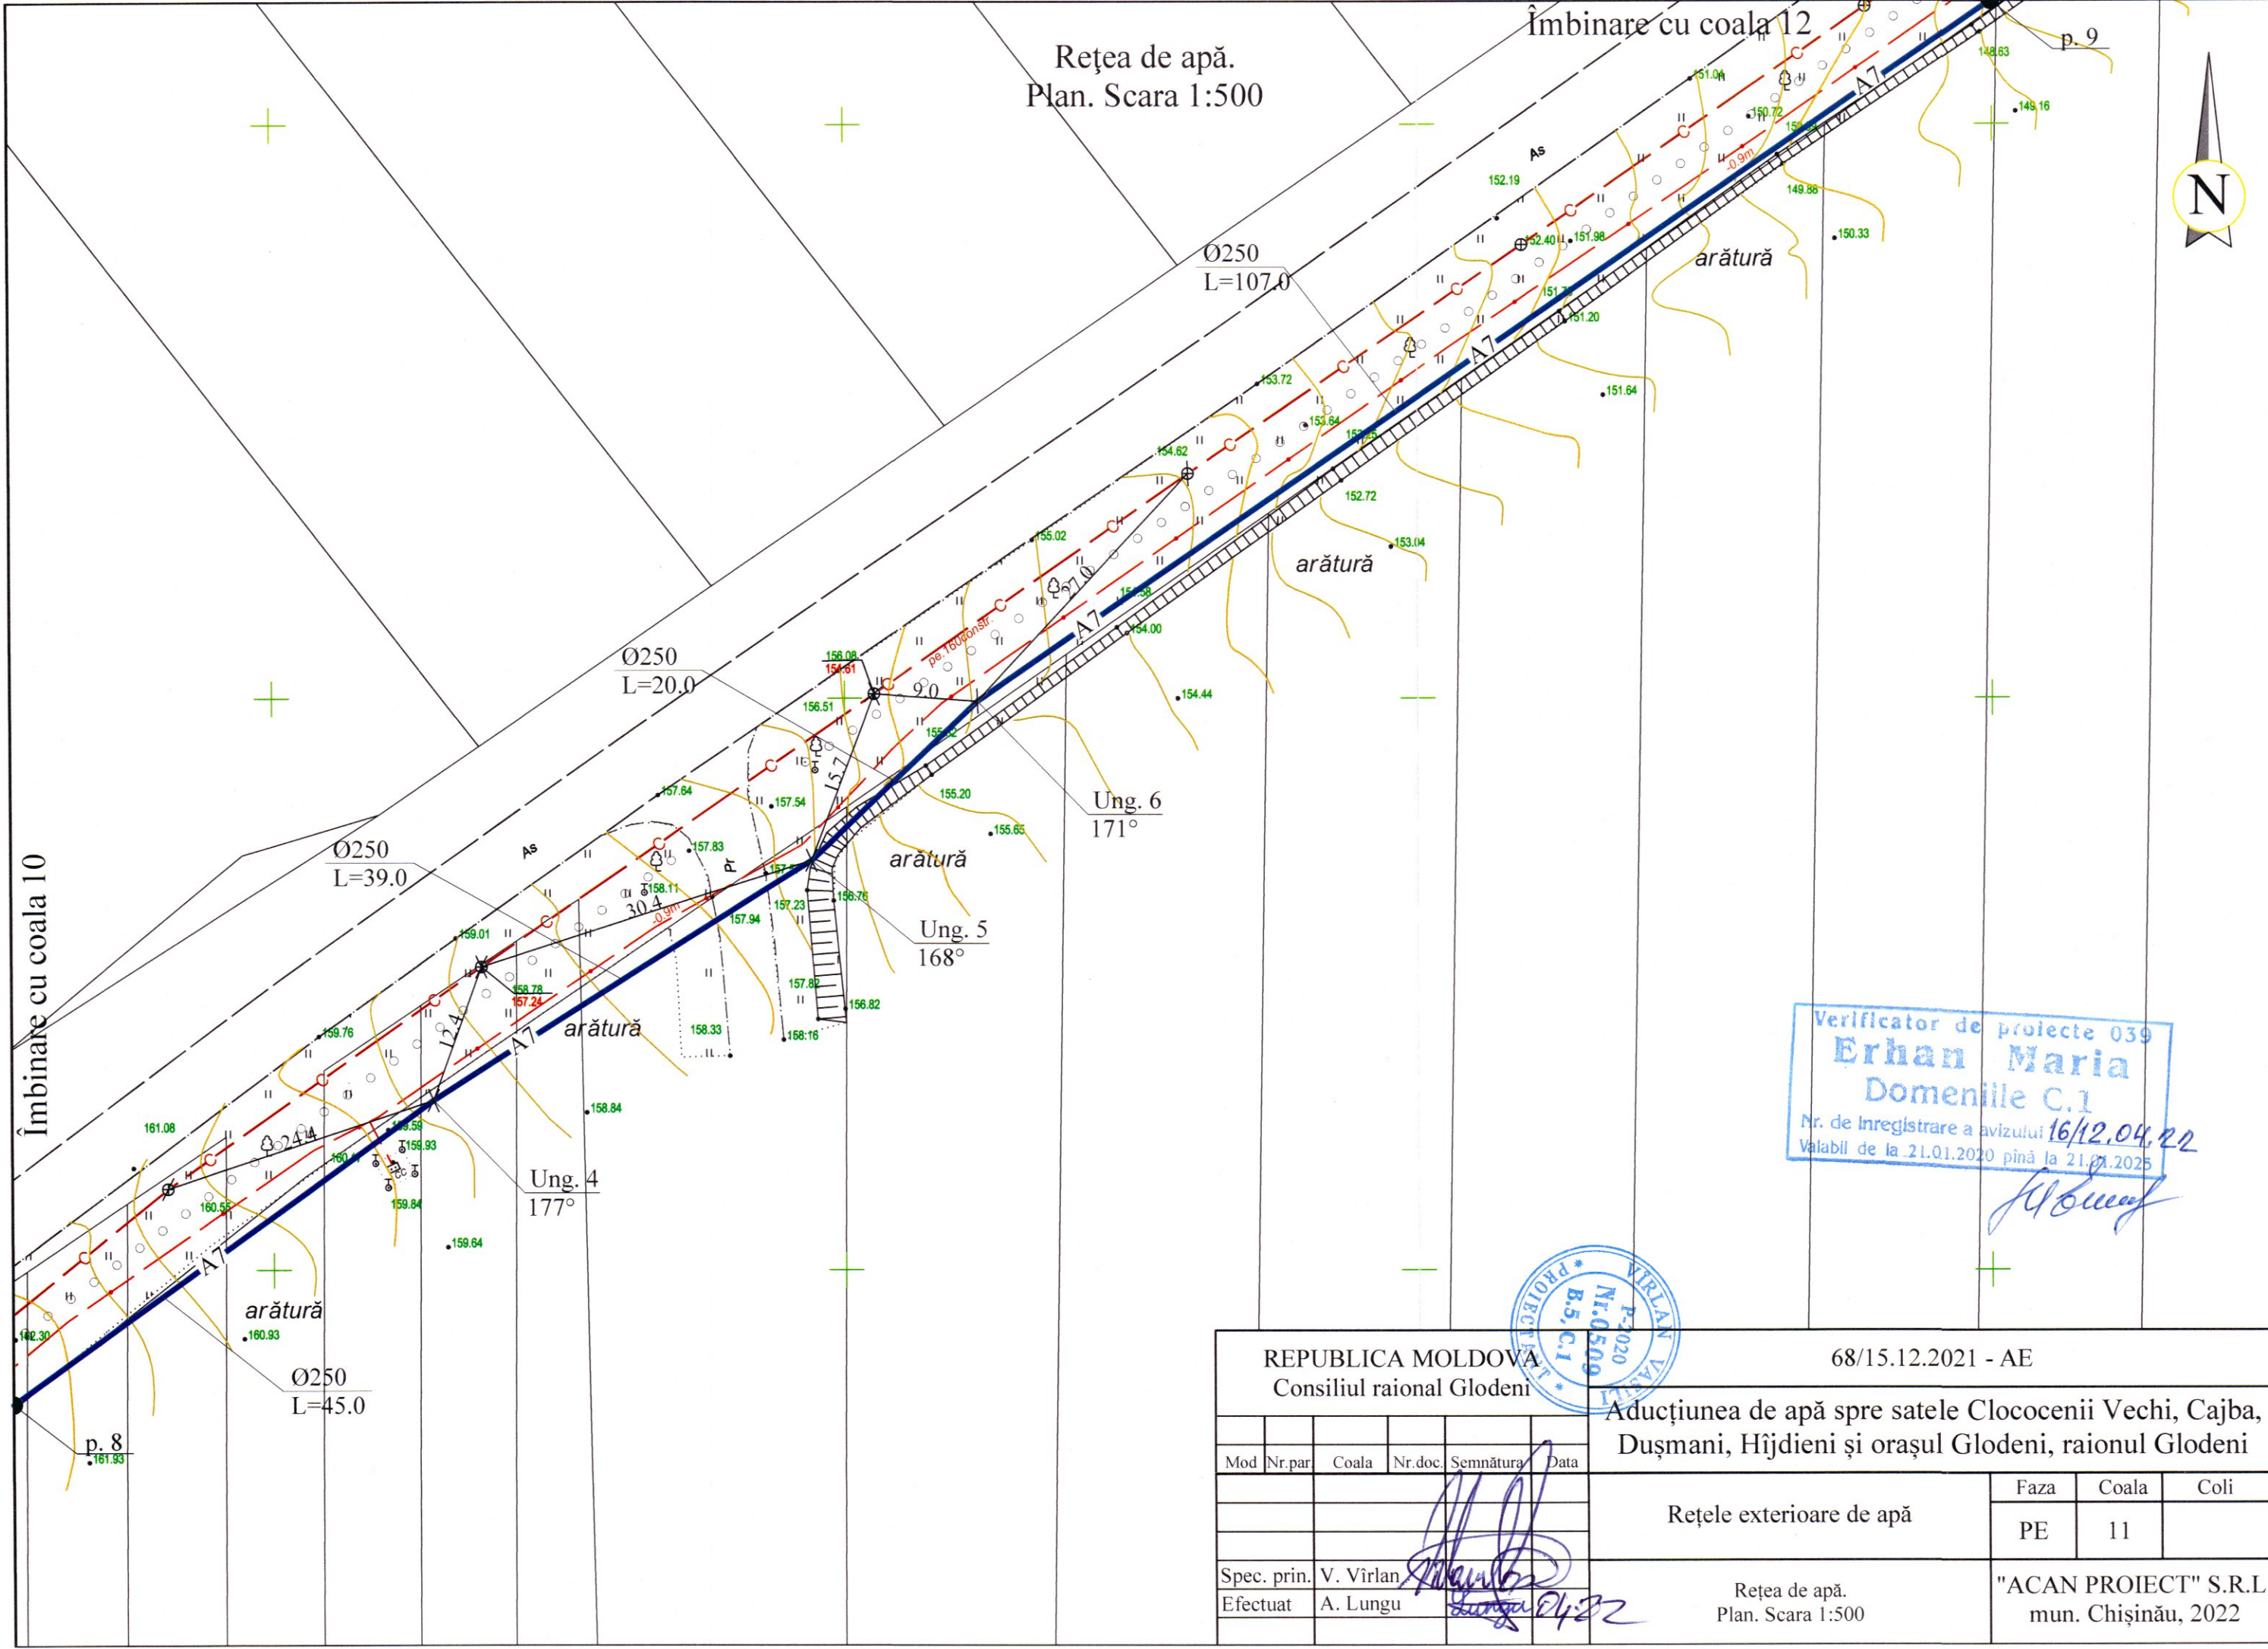

[Handwritten signature]



REPUBLICA MOLDOVA Consiliul raional Glodeni						68/15.12.2021 - AE		
Aducțiunea de apă spre satele Clococenii Vechi, Cajba, Dușmani, Hîjdieni și orașul Glodeni, raionul Glodeni								
Mod	Nr.par	Coala	Nr.doc	Semnătura	Data			
				<i>[Signature]</i>				
Rețele exterioare de apă						Faza	Coala	Coli
						PE	11	
Spec. prin.	V. Virlean <i>[Signature]</i>							
Efectuat	A. Lungu <i>[Signature]</i>							
Rețea de apă. Plan. Scara 1:500						"ACAN PROIECT" S.R.L. mun. Chișinău, 2022		