


SCHEMA

organizării circulației rutiere pentru construirea și amenajarea intersecției cu sens giratoriu între drumul național M1 Frontiera cu România-Leușeni-Chișinău-Dubăsari-frontiera cu Ucraina, km 104+800 și drumul național R4 R6-Goian-Criuleni-M1, km 1+350

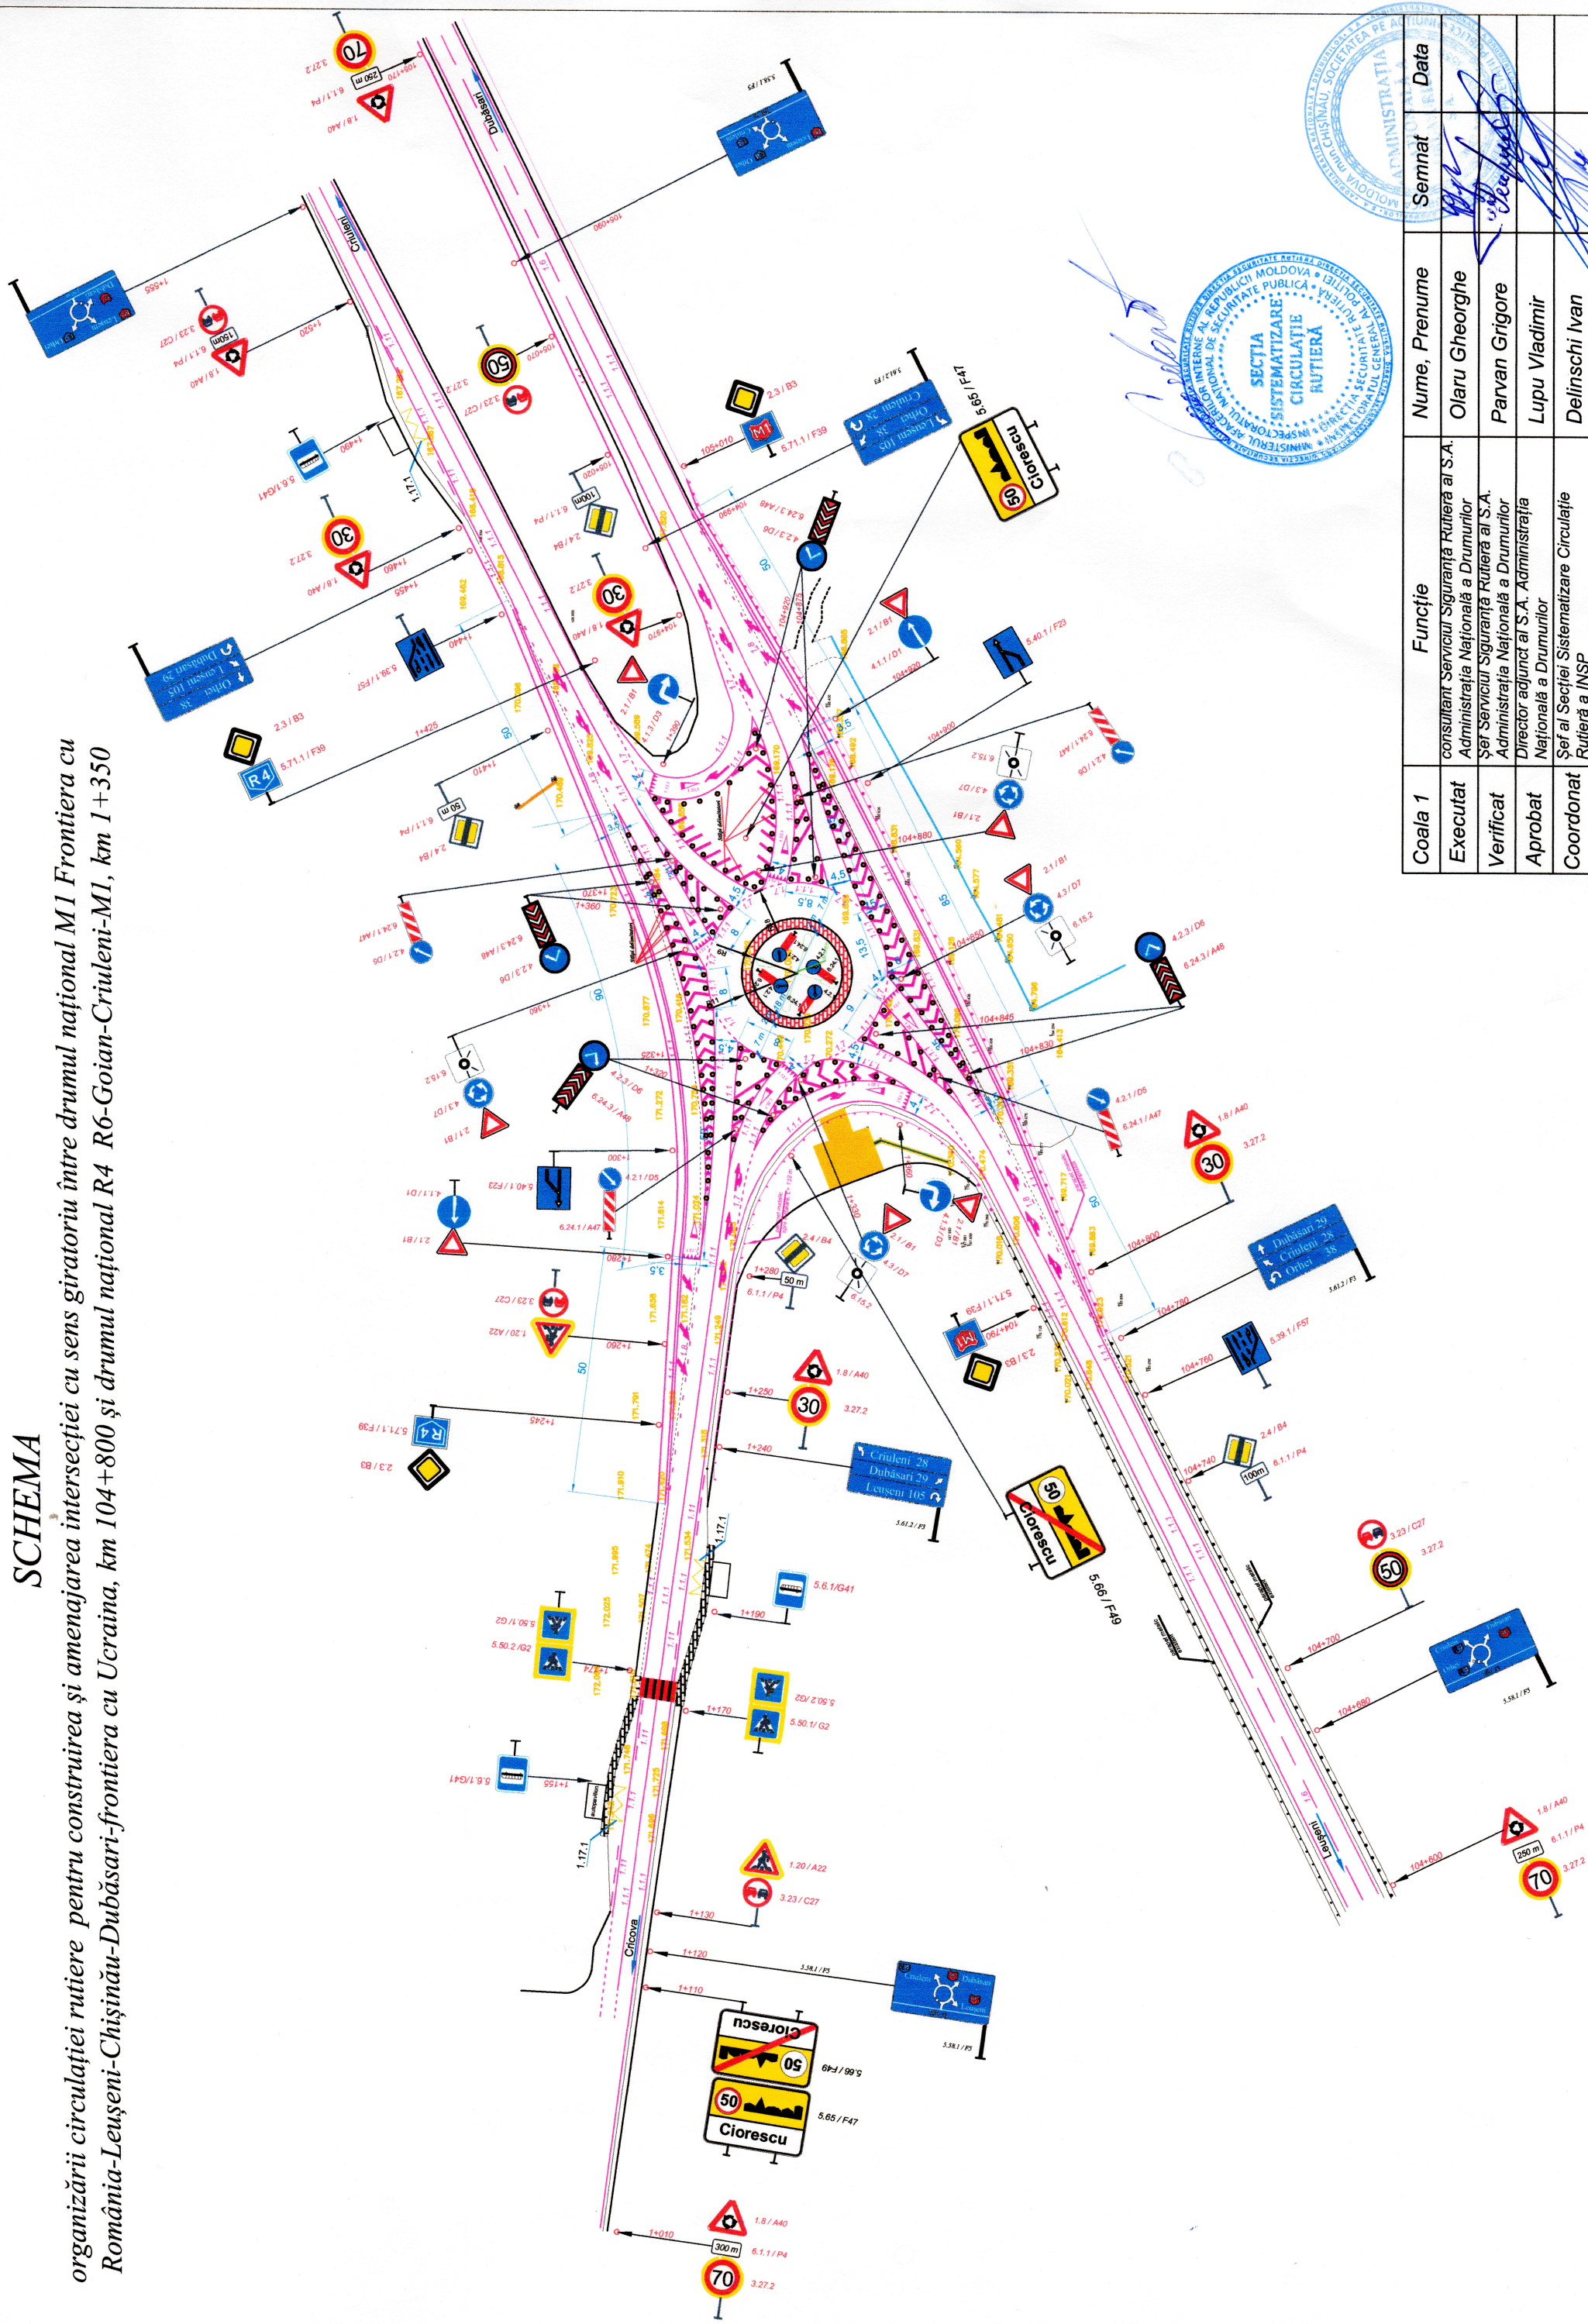

Coala 1	Funcție	Nume, Prenume	Semnat	Data
Executat	consultant Serviciul Siguranța Rutieră al S.A. Administrația Națională a Drumurilor	Olaru Gheorghe	<i>[Signature]</i>	
Verificat	Șef Serviciul Siguranța Rutieră al S.A. Administrația Națională a Drumurilor	Parvan Grigore	<i>[Signature]</i>	
Aprobat	Director adjunct al S.A. Administrația Națională a Drumurilor	Lupu Vladimir	<i>[Signature]</i>	
Coordonat	Șef al Secției Sistemare Circulație Rutieră a INSP	Delinschi Ivan	<i>[Signature]</i>	