
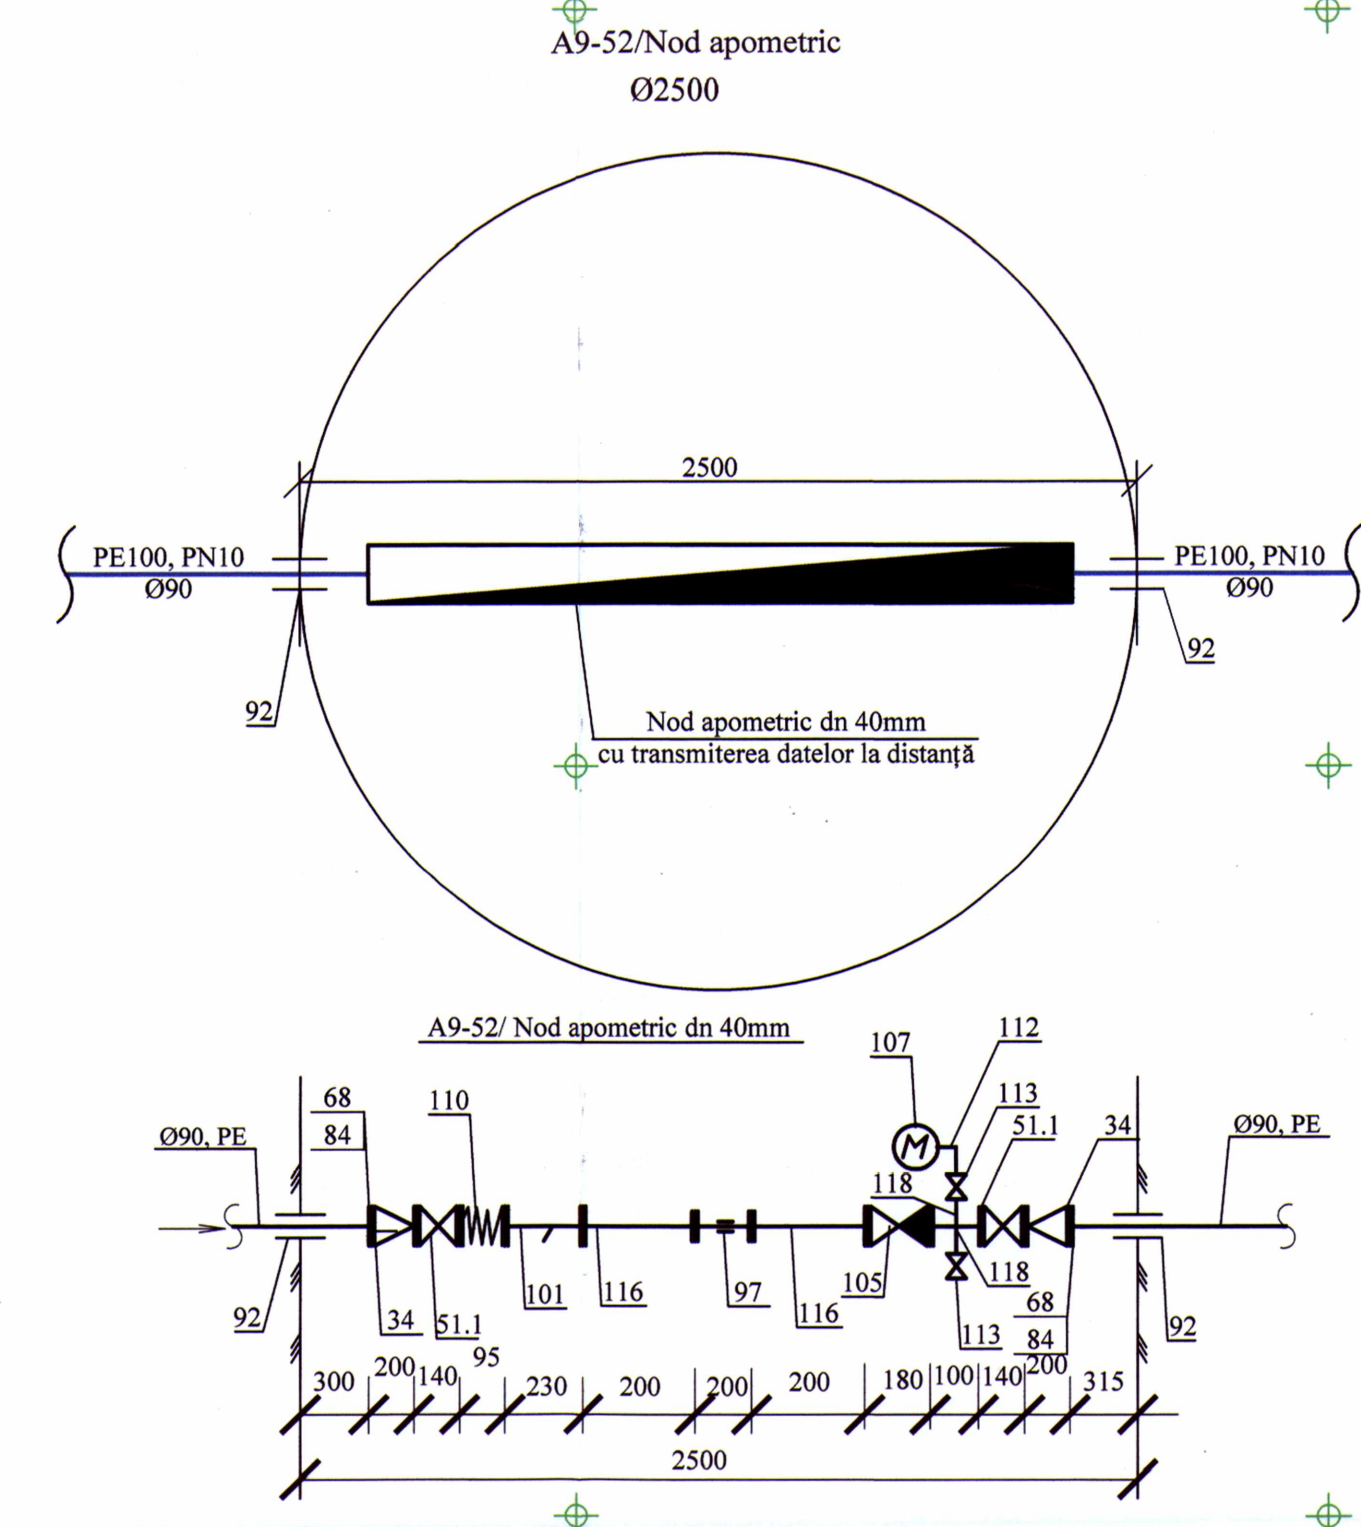


Nr. unghiului	X	Y
A9-51	193029.10	285577.55
A9-52/Na	193048.82	285597.42

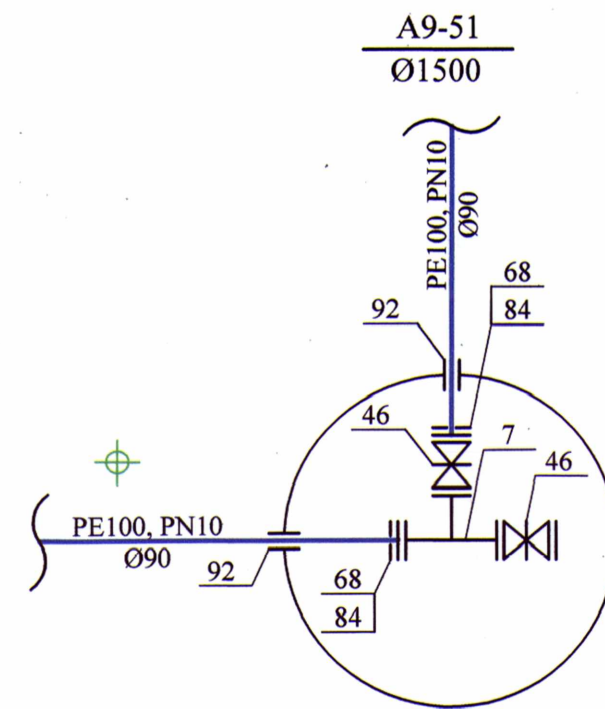

r.Sîngerei com.Cotiujeii Mică


Atenție
intersecție-apă!!
A9-51



Verificator de proiecte 058
Cojocaru Trofim
Valabilitate la 12.05.2021 până la 12.05.2026

[illegible]

Coordonate de trasare

Nr. unghiului	X	Y
Ur.477	180243.69	289352.48
Ur.478	180338.04	289210.06

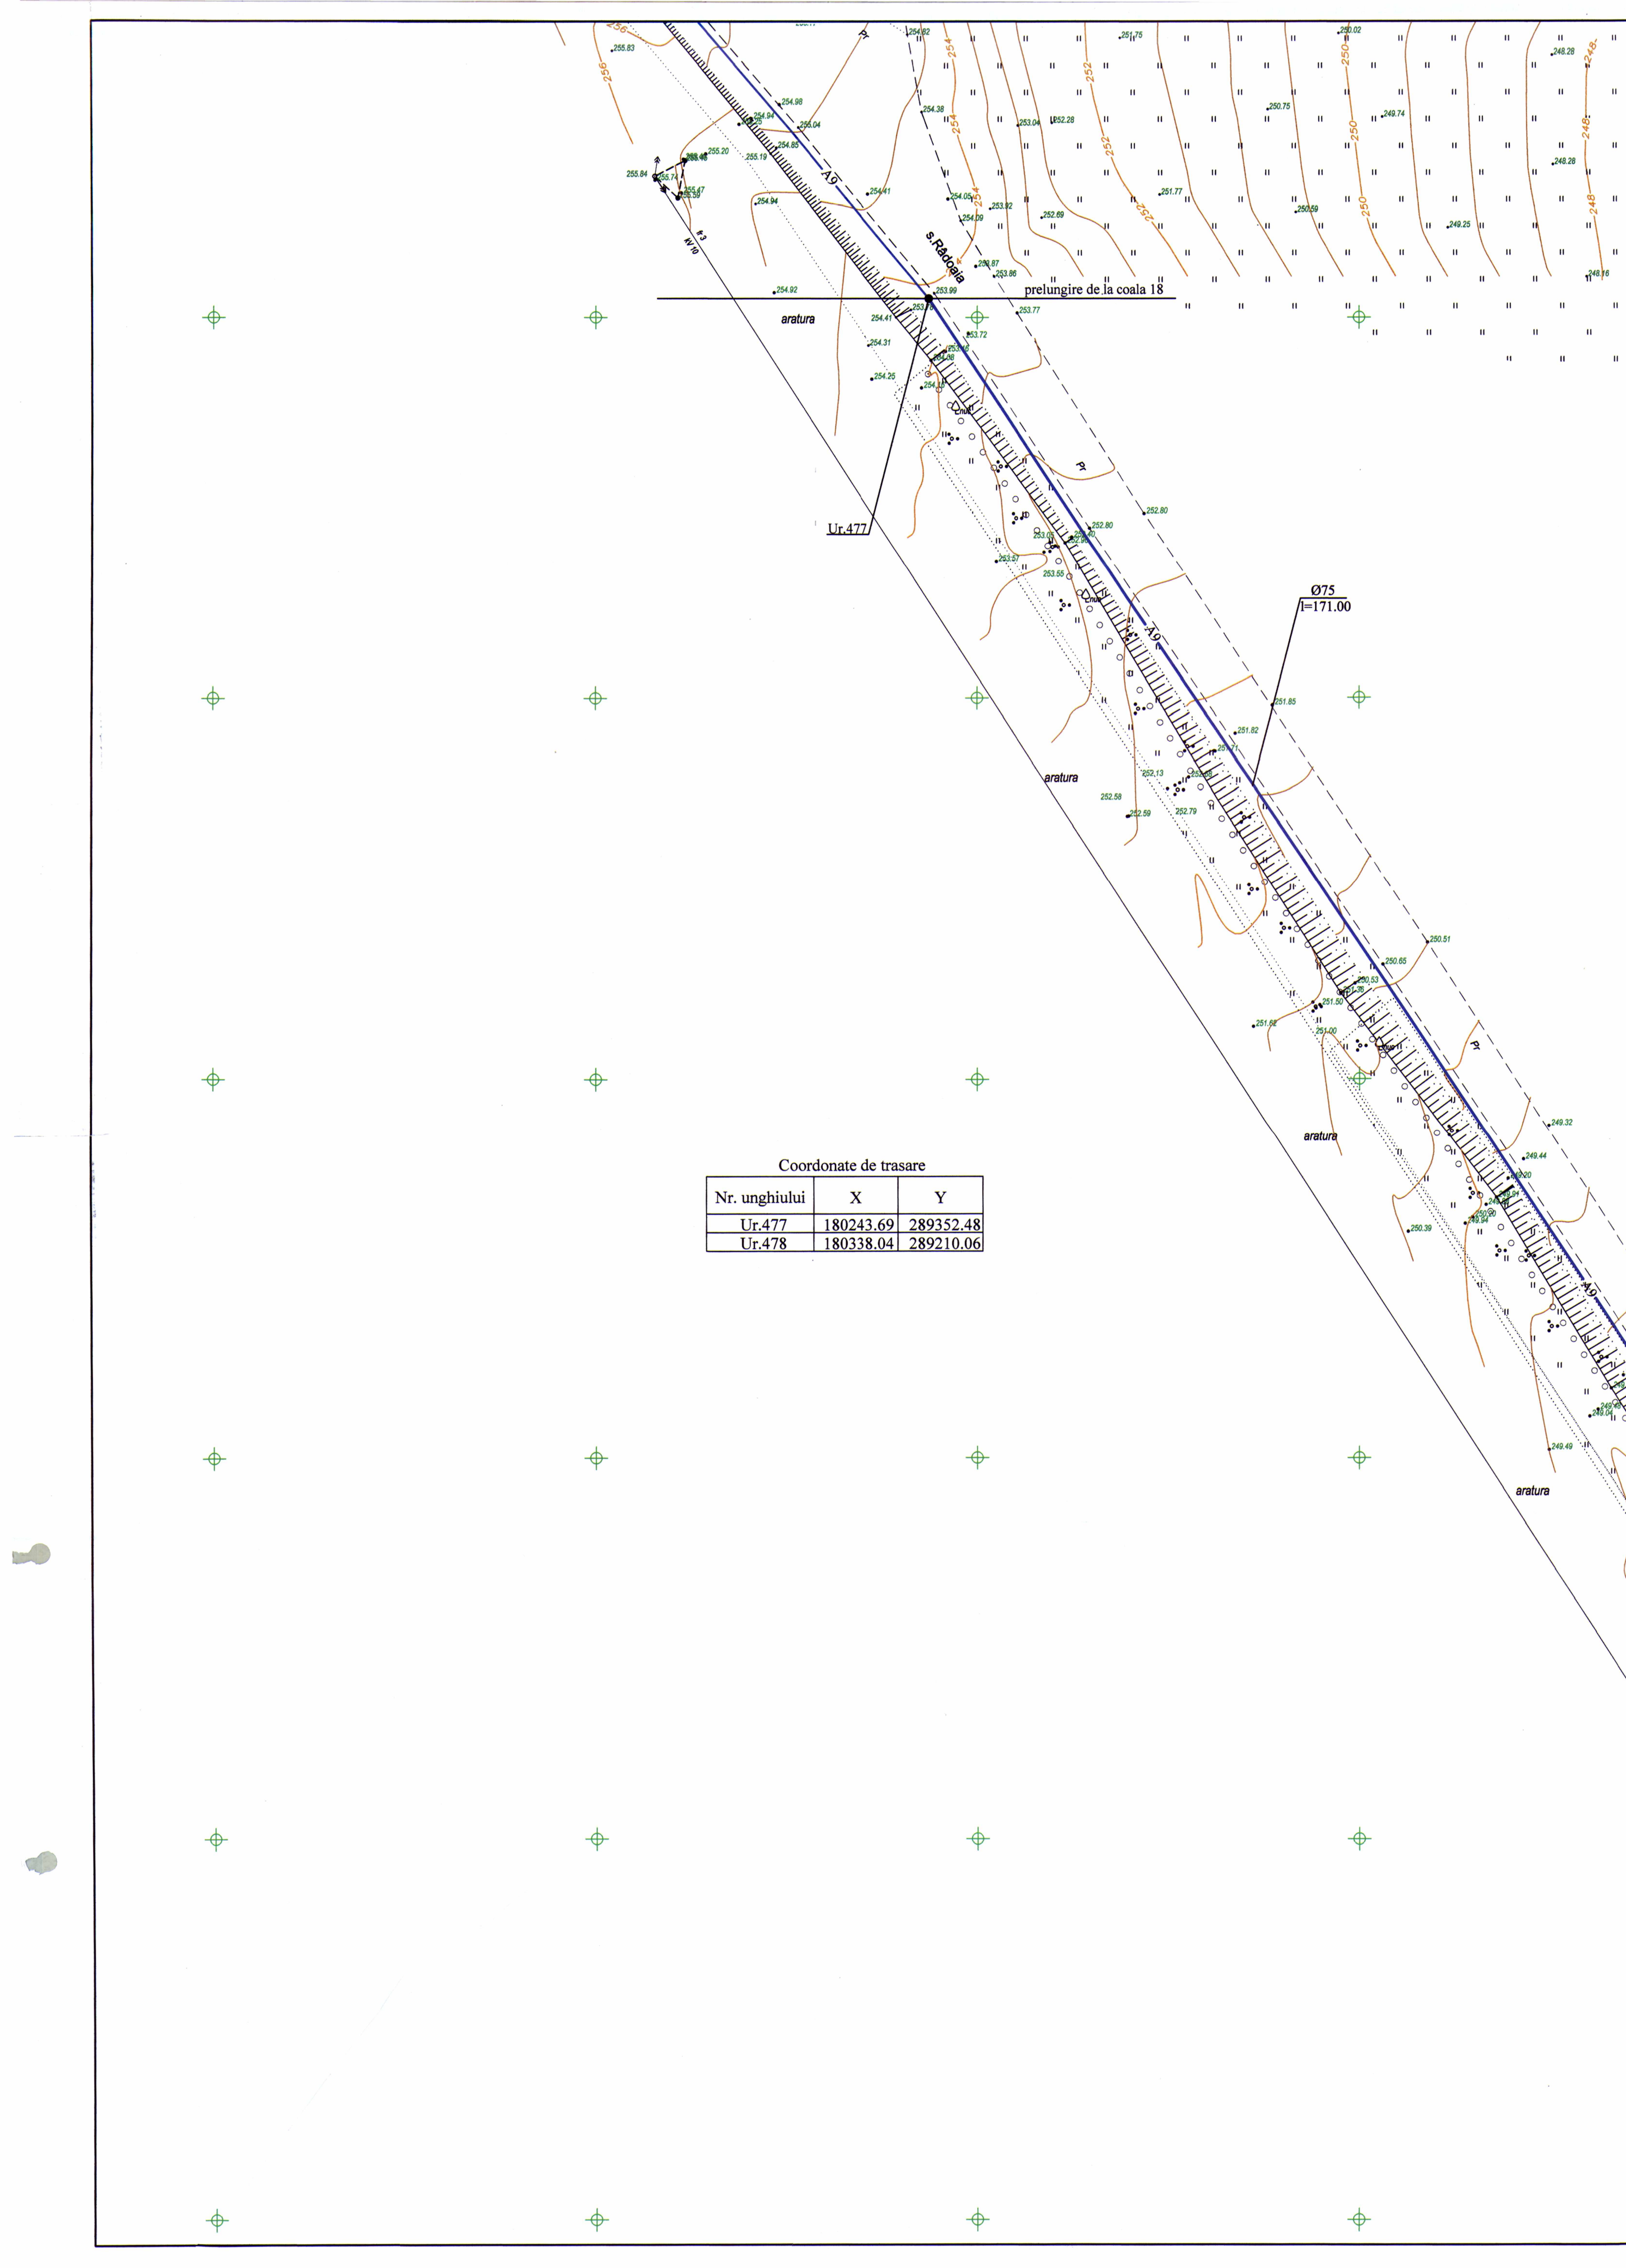

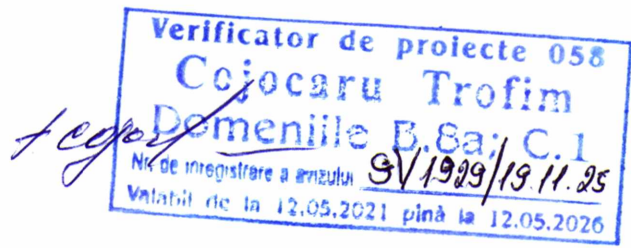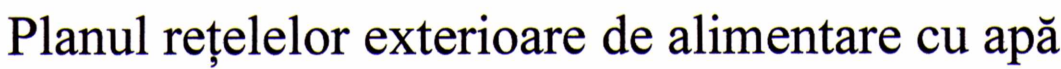

	</
--	--	----