


- Axa
- Bordură BP 100.30.15 (drept)
- Bordură BP 100.30.15 (culcat)
- Zona verde

					Nr. 23/20 - DA				
Mod	Nr.	Plans	Nr. d	Semnat	Data	Proiectarea străzilor: Coșnița L=2.5km, Corneev L=0.5km; Dubăsari L=0,55km din s. Coșnița r-ul Dubăsari.			
						Drumuri pentru automobile	Stadia	Desen	Nr. desen
ISP		Unitila N.			04.20		PE	6	
Elaborat		Unitila A.			04.20	Plan strada Coșnița PC 11+50.0 - PC 15+50.0 Sc. 1:500	"GALERIPROIECT" S.R.L. mun. Chișinău		

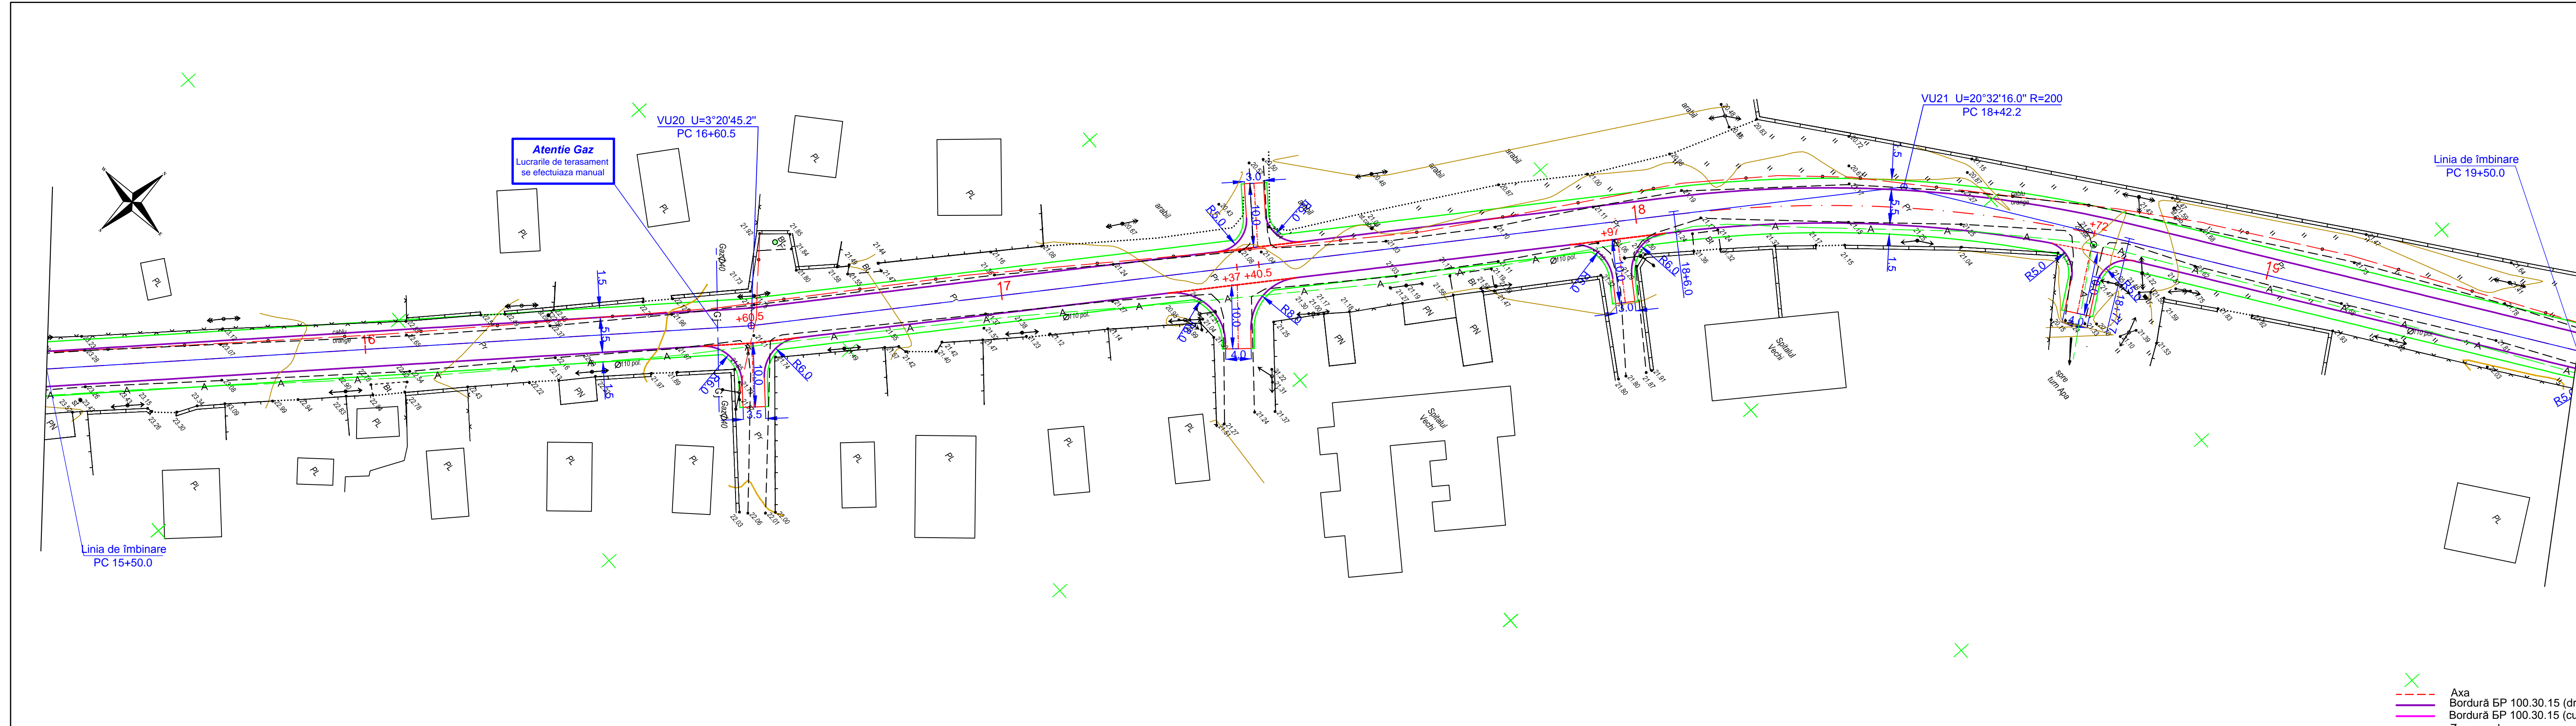

**Atentie Gaz**  
 Lucrarile de terasament  
 se efectuaza manual

VU20 U=3°20'45.2"  
 PC 16+60.5

VU21 U=20°32'16.0" R=200  
 PC 18+42.2

Linia de imbinare  
 PC 19+50.0

Linia de imbinare  
 PC 15+50.0

- x Axa
- Bordura BP 100.30.15 (drept)
- Bordura BP 100.30.15 (culcat)
- Zona verde

					Nr. 23/20 - DA				
					Proiectarea strazilor: Coșnița L=2.5km, Corneev L=0.5km; Dubăsari L=0,55km din s. Coșnița r-ul Dubăsari.				
					Drumuri pentru automobile		Stadia	Desen	Nr. desen
ISP	Untila N.				04.20		PE	7	
Elaborat	Untila A.				04.20		"GALERIPROIECT" S.R.L. mun. Chișinău		
					Plan strada Coșnița PC 15+50.0 - PC 19+50.0 Sc. 1:500				