


Schema hidraulică de calcul la debitul orar mediu.
Diametrele și tipul conductelor.

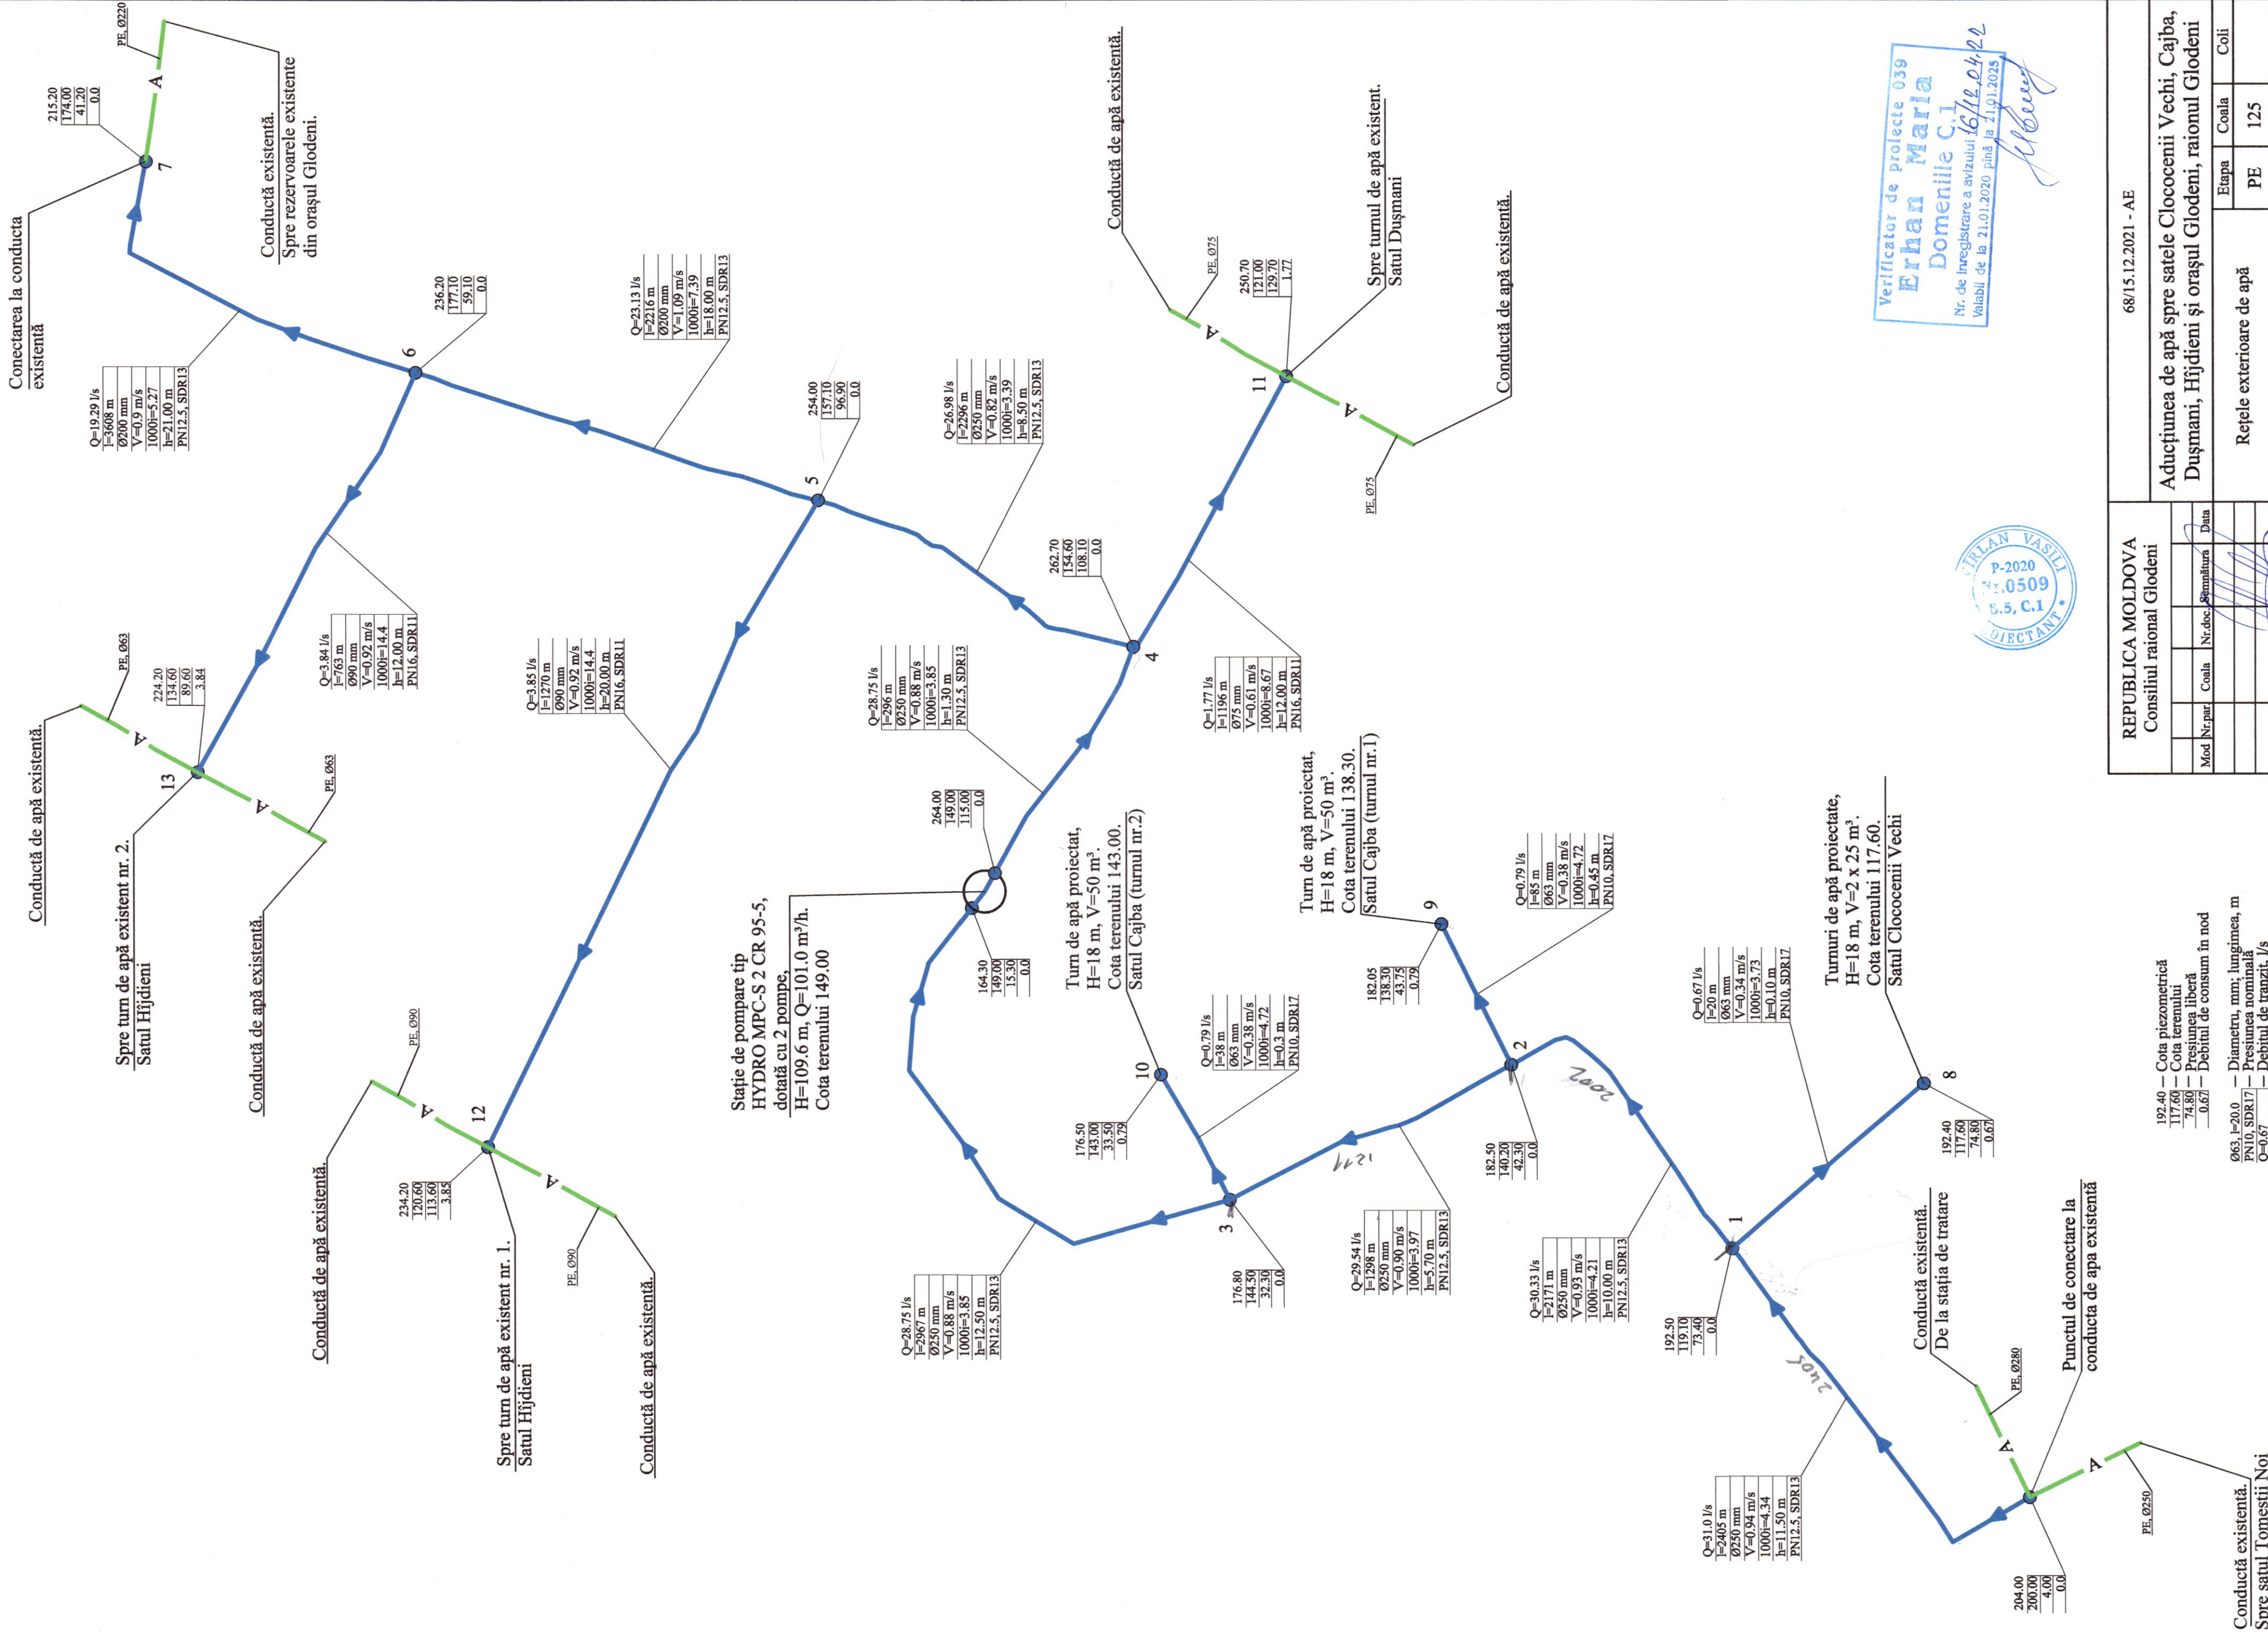

Verificator de proiecte 039
Erhan Maria
Domeniile C.I.
Nr. de înregistrare a avizului 16/12.04.22
Valabil de la 21.01.2020 până la 21.01.2025



Nr. de inv. orig.		Data și semnătura			
PE Ø250 Conductă existentă. Spre satul Tomeștii Noi					
192.40 – Cota piezometrică 117.60 – Cota terenului 74.80 – Presiunea liberă 0.67 – Debitul de consum în nod Ø63, l=20.0 – Diametru, mm; lungimea, m PN10, SDR17 – Presiunea nominală Q=0.67 – Debitul de tranzit, l/s					
REPUBLICA MOLDOVA Consiliul raional Glodeni					
Mod	Nr.par	Coala	Nr.doc.	Semnătura	Data
Aducțiunea de apă spre satele Clococenii Vechi, Cajba, Dușmani, Hîjdieni și orașul Glodeni, raionul Glodeni					
Rețele exterioare de apă			Etapă	Coala	Coli
			PE	125	
Schema hidraulică de calcul la debitul orar mediu. Diametrele și tipul conductelor.			"ACAN PROJECT" S.R.L. mun. Chișinău, 2022		
Spec. prin.	V. Virgil Vasile				
Efectuat	A. Lungu				

192.40 – Cota piezometrică
117.60 – Cota terenului
74.80 – Presiunea liberă
0.67 – Debitul de consum în nod
Ø63, l=20.0 – Diametru, mm; lungimea, m
PN10, SDR17 – Presiunea nominală
Q=0.67 – Debitul de tranziț, l/s