


Planul rețelelor exterioare de alimentare cu apă

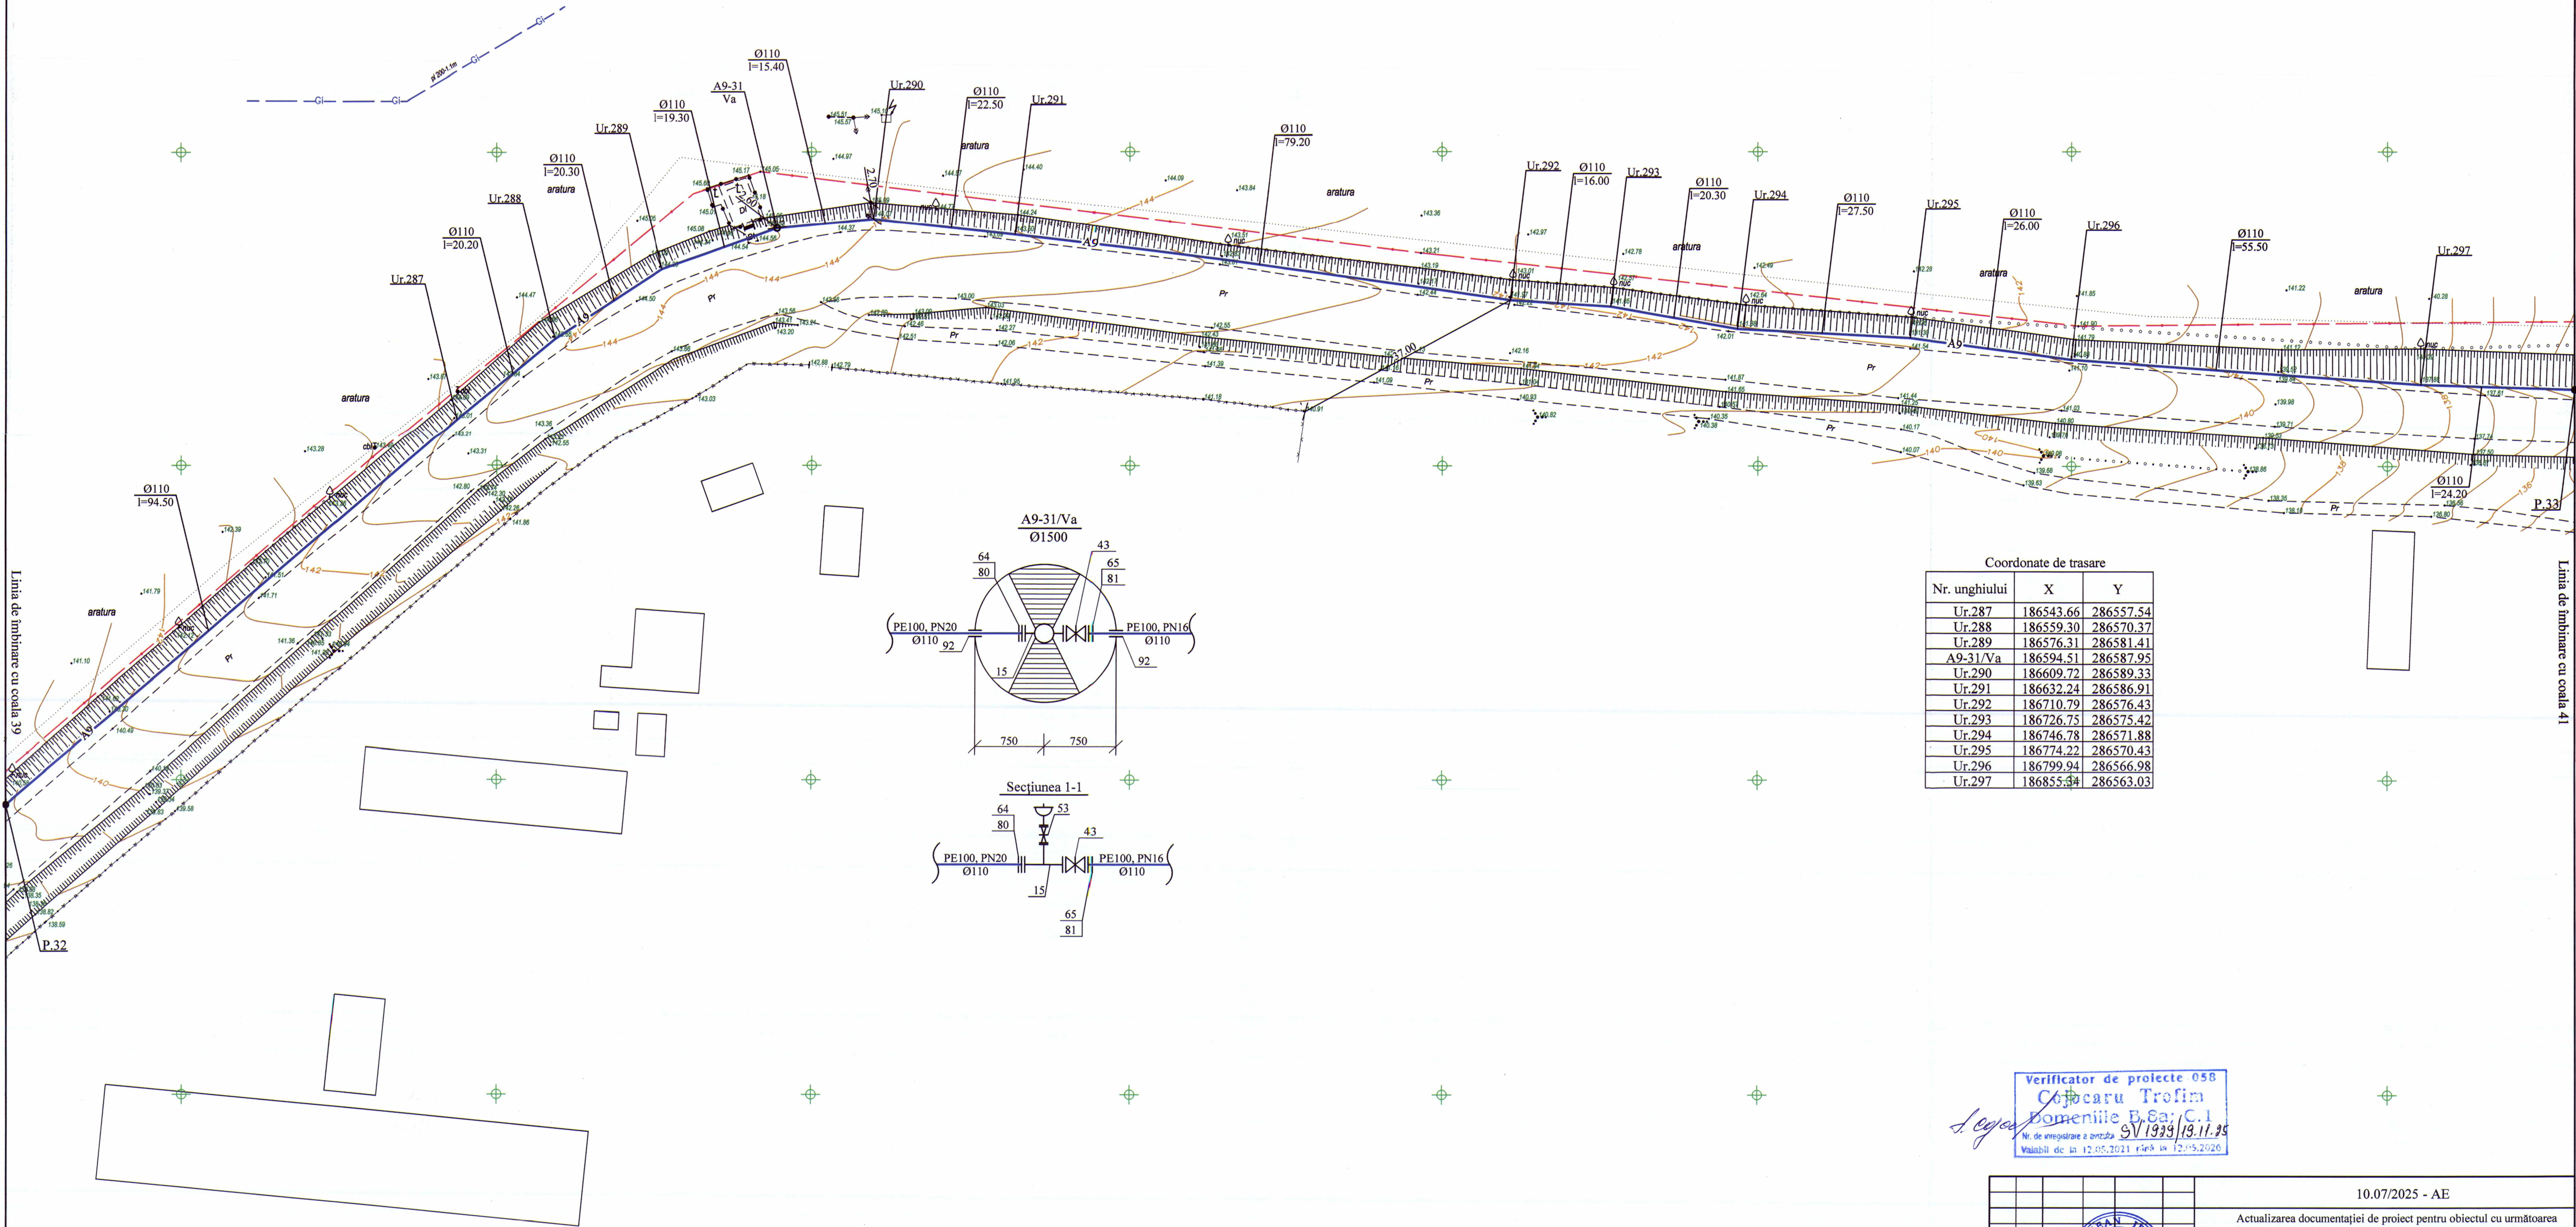

Verificator de proiecte 058
Căpăcaru Trofim
Domeniile B. Ca; C.1
Nr. de înregistrare a proiectului SV 1933/13.11.25
Valabil de la 12.05.2021 până la 12.05.2026

10.07/2025 - AE			
Actualizarea documentației de proiect pentru obiectul cu următoarea denumire: Apeduct magistral pentru localitățile comunelor Rădoia, Izvoare, Drăgănești, Cotuieni Mici, și Singerei din conducta Bălți-Singerei			
Mod	Nr. par	Coala	Data
Sp. princ.	Sorocean	10.07.25	07.25
Efectuat	Sorocean	10.07.25	07.25
Rețele exterioare de alimentare cu apă			Etapa
			Coala
			Coli
Planul rețelelor exterioare de alimentare cu apă			"PROJECTVISION" SRL mun. Chișinău