


Planul rețelilor exterioare de alimentare cu apă

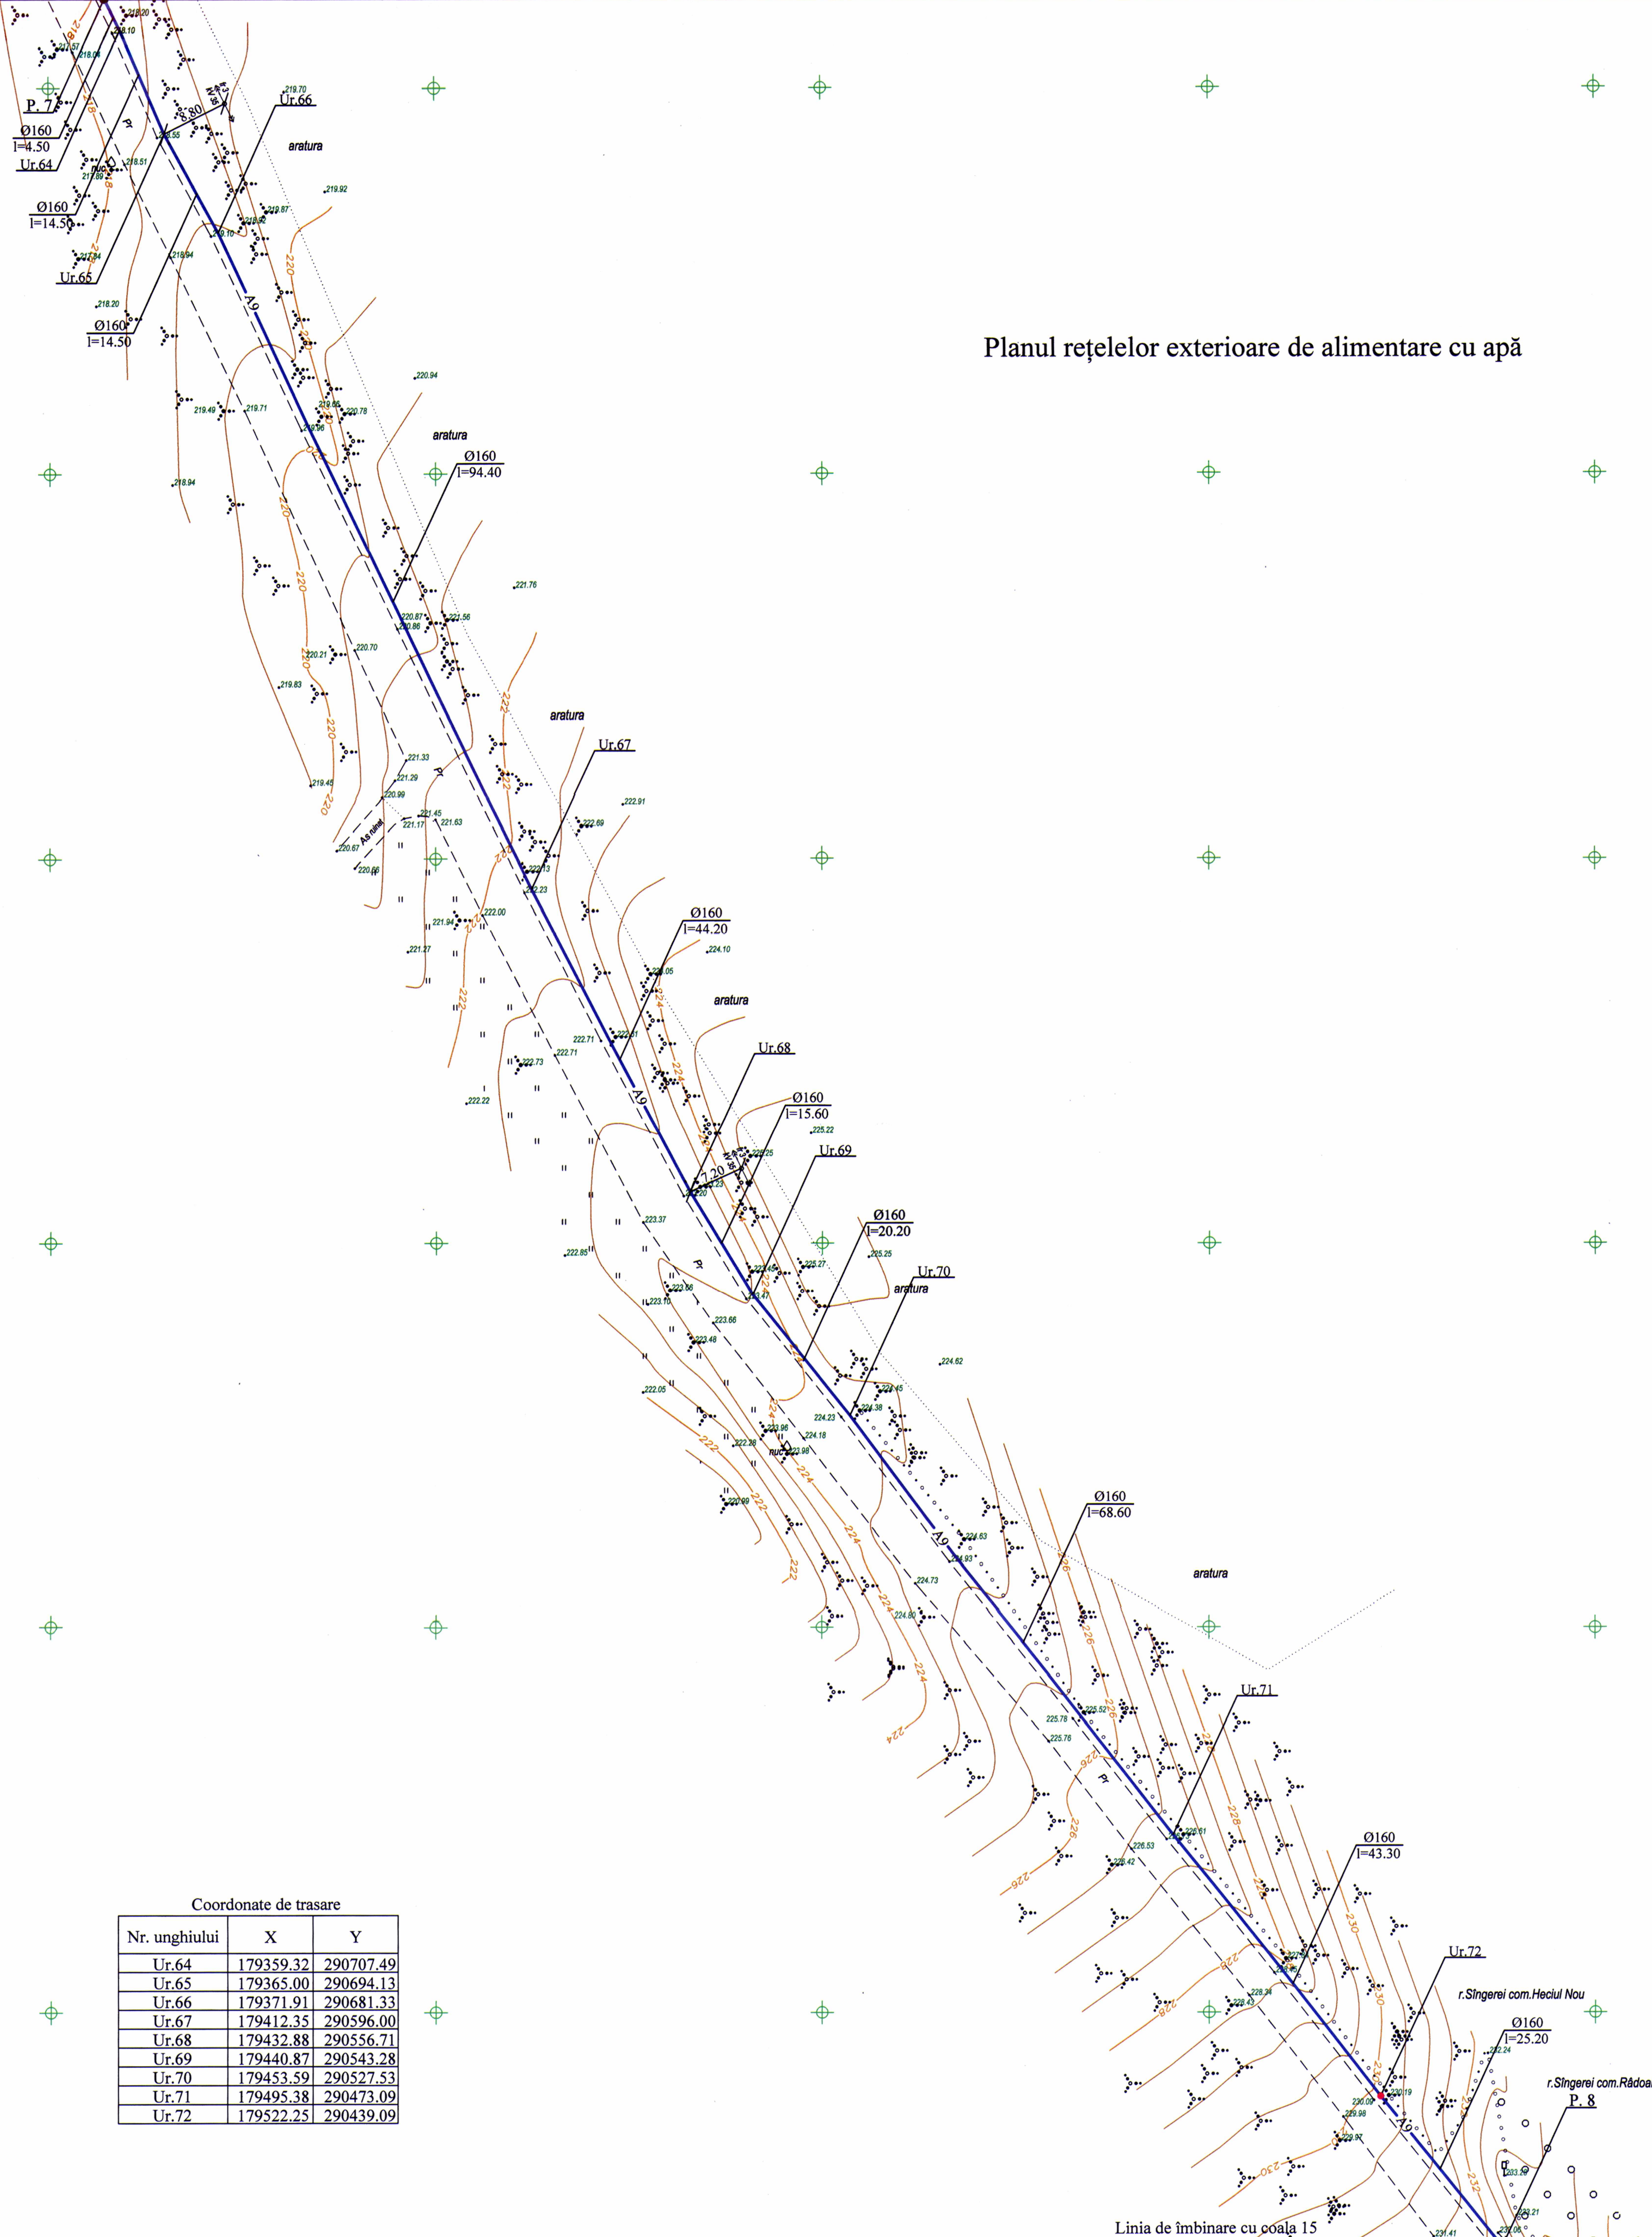

Coordonate de trasare

Nr. unghiului	X	Y
Ur.64	179359.32	290707.49
Ur.65	179365.00	290694.13
Ur.66	179371.91	290681.33
Ur.67	179412.35	290596.00
Ur.68	179432.88	290556.71
Ur.69	179440.87	290543.28
Ur.70	179453.59	290527.53
Ur.71	179495.38	290473.09
Ur.72	179522.25	290439.09

Verificator de proiecte 058
Cojocaru Trefim
Domeniile P.8 și C.1
Nr. de înregistrare a proiectului SV 1829/19.11.25
Valabil de la 12.05.2021 până la 12.05.2026

10.07/2025 - AE			
Actualizarea documentației de proiect pentru obiectul cu următoarea denumire: Apeduct magistral pentru localitățile comunelor Rădoșia, Izvoare, Drăgănești, Cotuienii Mici, rl Singerei din conducta Bălji-Singerei			
Rețele exterioare de alimentare cu apă	Etapa	Coala	Coli
	PE	14	
Planul rețelilor exterioare de alimentare cu apă		"PROJECTVISION" SRL mun. Chișinău	

Linia de îmbinare cu coala 14


Planul rețelor exterioare de alimentare cu apă

Coordonate de trasare		
Nr. unghiului	X	Y
Ur.73	179552.29	290401.80
Ur.74	179565.60	290386.48
Ur.75	179594.41	290350.05
Ur.76	179624.40	290307.49
Ur.77	179701.10	290199.47
Ur.78	179730.60	290155.47
Ur.79	179742.20	290136.80

Verificator de proiect 038
Cojocaru Trefim
Domeniile B.8a, C.1
Nr. de înregistrare a proiectului 9V/1923/19.11.25
Valabil de la 12.05.2021 până la 12.05.2026

10.07/2025 - AE			
Actualizarea documentației de proiect pentru obiectul cu următoarea denumire: Apeduct magistral pentru localitățile comunelor Rădoia, Izvoare, Drăgănești, Cotiușeni Mici, rî Singerei din conducta Bălți-Singerei			
Rețele exterioare de alimentare cu apă	Etapa	Coala	Coli
	PE	15	
Planul rețelor exterioare de alimentare cu apă		"PROJECTION" SRL mun. Chișinău	

Linia de îmbinare cu coala 15

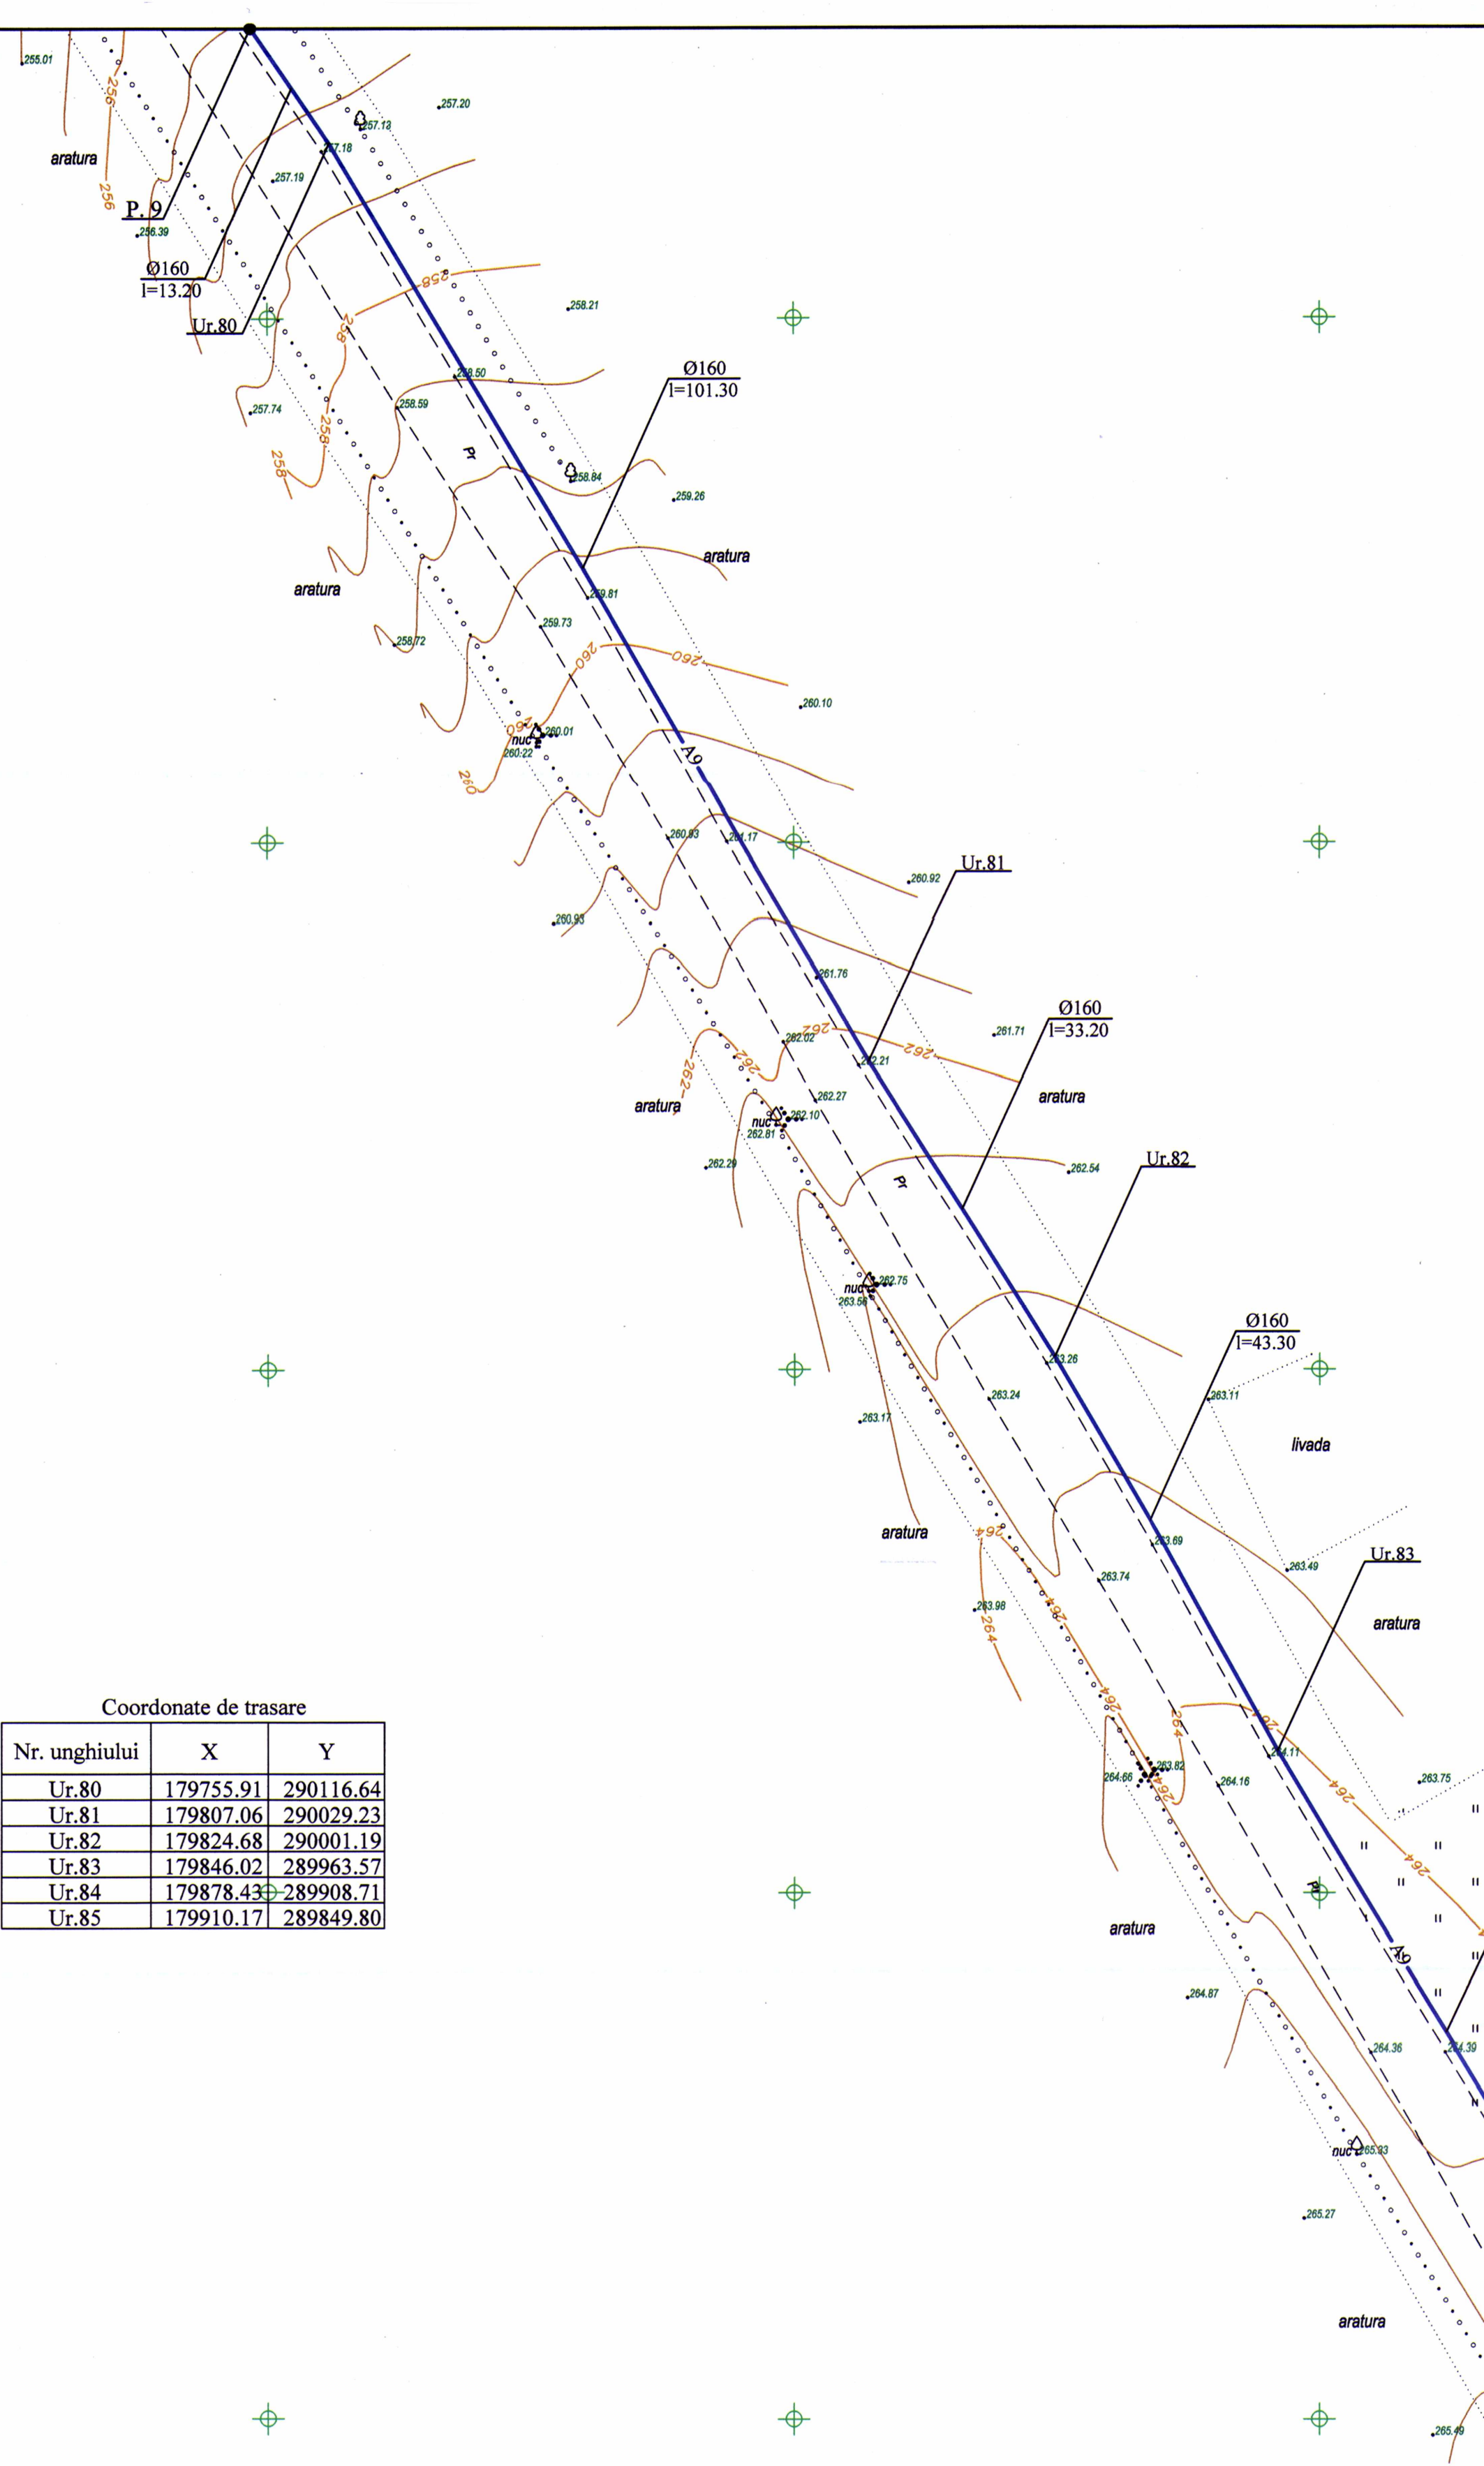

Coordonate de trasare

Nr. unghiului	X	Y
Ur.80	179755.91	290116.64
Ur.81	179807.06	290029.23
Ur.82	179824.68	290001.19
Ur.83	179846.02	289963.57
Ur.84	179878.43	289908.71
Ur.85	179910.17	289849.80

Technical drawing showing a road layout with various elevation points and labels. The drawing includes a main road (blue line) and a connecting road (black line). Key features include:

- Labels:** $\text{Ø}160$, $l=63.70$, $Ur.84$, $Ur.85$, $P.10$, $l=17.00$, $l=67.00$, $aratura$, $livada$, nuc .
- Elevation Points:** 263.84, 264.39, 264.68, 264.74, 265.54, 265.02, 265.07, 265.73, 265.65, 265.29, 266.03, 265.92, 265.24, 265.21, 265.52, 264.22, 264.30, 264.56, 264.91, 264.62, 264.27, 265.16, 265.14, 264.22.
- Other Features:** A green crosshair symbol, a dashed line labeled 'P.10', and a solid line labeled 'aratura'.

Linia de îmbinare cu coala 17

T. Sejod

[illegible]