


Profil longitudinal.
De la p. 69 până la p. 73

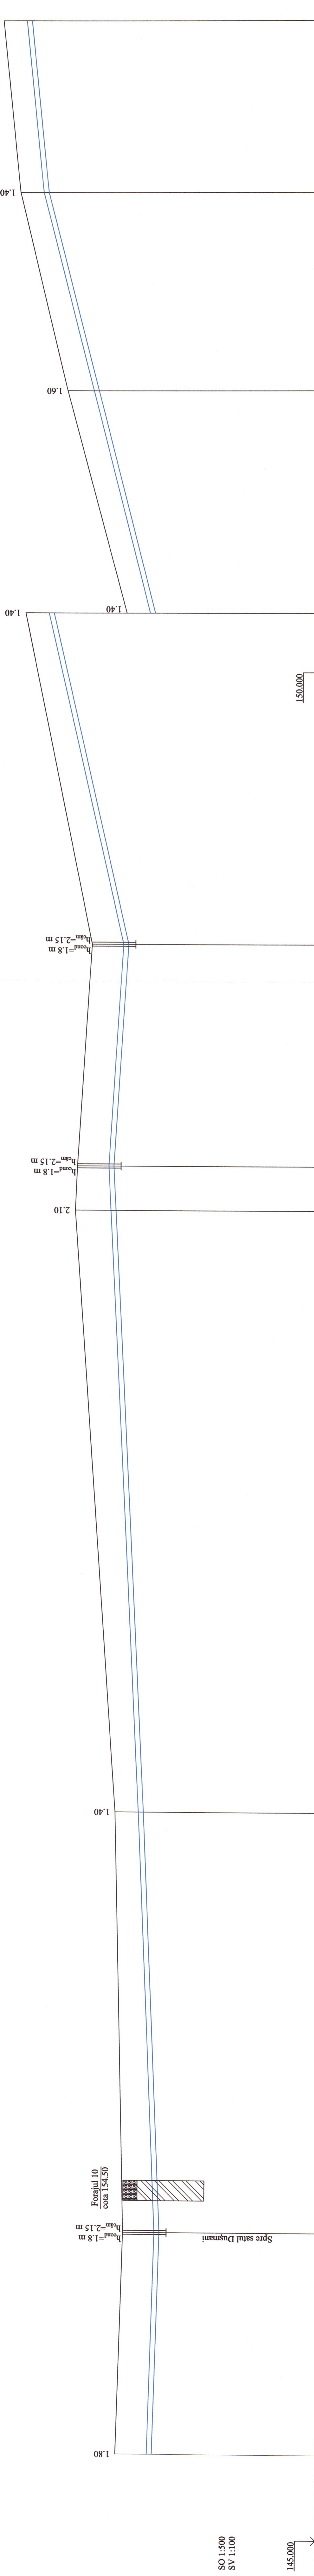

Descriere	153.10	152.80	154.60	153.70	157.10	155.10	158.30	156.40	162.60	163.50	164.30
Cota de jos sau a rigolei de burfăn/conductei	153.10	152.80	154.60	153.70	157.10	155.10	158.30	156.40	162.60	163.50	164.30
Cota de proiect a terenului	154.90	154.60	154.60	154.60	157.20	155.20	158.40	156.50	162.70	163.60	164.40
Cota terenului	154.90	154.60	154.60	154.60	157.20	155.20	158.40	156.50	162.70	163.60	164.40
Marcarea țevei și tipul de izolare	Ø250 PE100, PN12.5, SDR13										
Fundație	Sol natural										
Lungimea/panta	104.00	104.00	104.00	104.00	160.00	11.00	82.00	82.00	114.00	114.00	33.00
Distanța	55.00	55.00	55.00	55.00	55.00	55.00	55.00	55.00	55.00	59.00	33.00
Nr. câminului, punctului, unghiului curbei traseului	p. 69	CA-A-26	CA-A-26	CA-A-26	CA-27	CA-27	CA-28	CA-28	Ung. 65	Ung. 66	p. 73

Plan, vezi coala 52, 53, 54, 55

REPUBLICA MOLDOVA
Consiliul raional Glodeni

68/15.12.2021 - AE

Aducțiunea de apă spre satele Cloccoceni Vechi, Căjba, Dușmani, Hîjiteni și orașul Glodeni, raionul Glodeni


Rețele exterioare de apă

Spec. prin. V. Vîșigă
Efectuat A. Lungu

Coala PE 145
Cămin Coli

"ACAN PROIECT" S.R.L.
mun. Chișinău, 2022

Verificator de proiecte 039
Erihan Maria
Domeniile C.I.
Nr. de înregistrare a semnului: 6722472
Validabil de la 21.01.2020 până la 31.01.2023

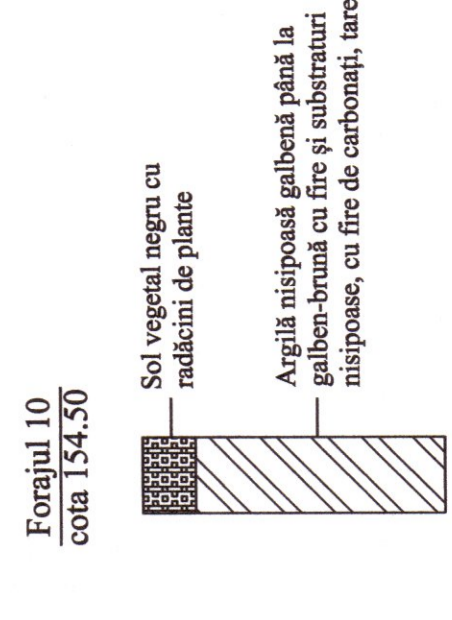

SO 1:500
SV 1:100

145.000