


Rețea de apă.  
Plan. Scara 1:500

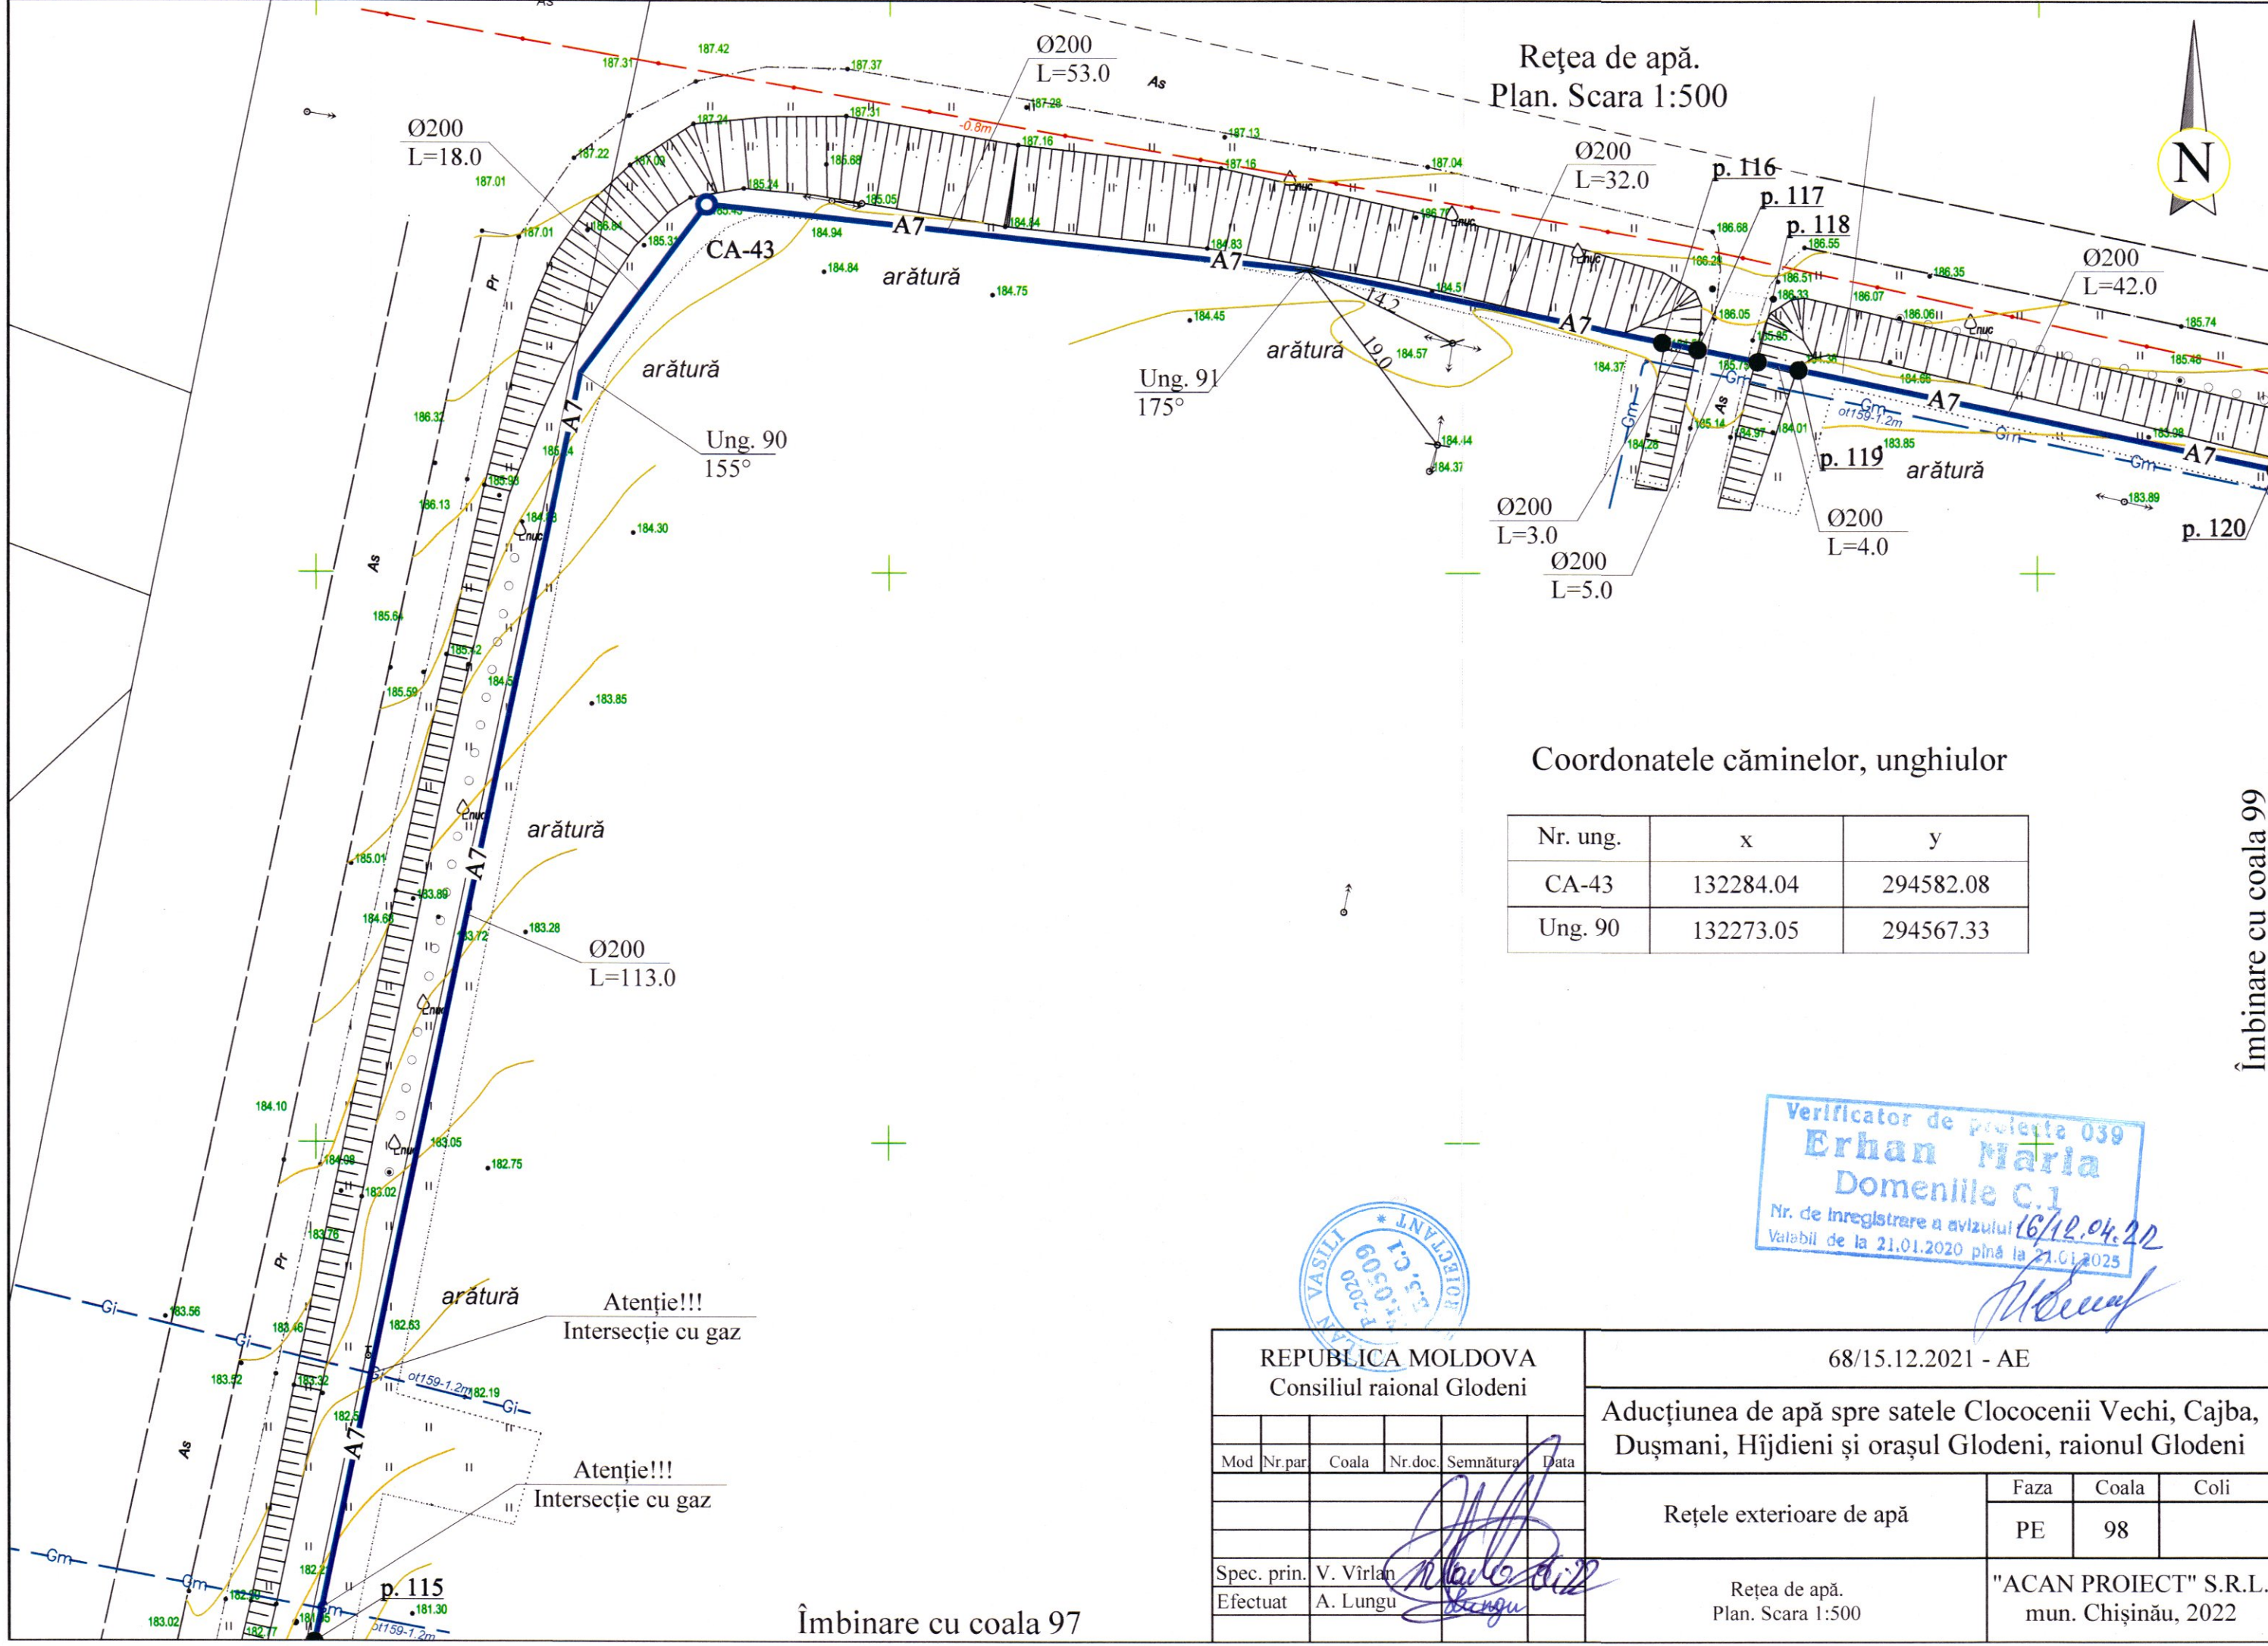

Coordonatele căminelor, unghiilor

Nr. ung.	x	y
CA-43	132284.04	294582.08
Ung. 90	132273.05	294567.33

Îmbinare cu coala 99



Verificator de proiecte 039  
**Erhan Maria**  
Domeniile C.1  
Nr. de înregistrare a avizului 16/12.04.22  
Valabil de la 21.01.2020 până la 21.01.2025

*[Handwritten signature]*

REPUBLICA MOLDOVA Consiliul raional Glodeni						68/15.12.2021 - AE		
Aduțiunea de apă spre satele Clococeni Vechi, Cajba, Dușmani, Hîjdieni și orașul Glodeni, raionul Glodeni						Rețele exterioare de apă		
Mod	Nr.par	Coala	Nr.doc.	Semnătura	Data	Faza	Coala	Coli
				<i>[Signature]</i>		PE	98	
Spec. prin.	V. Vîrlan	<i>[Signature]</i>				Rețea de apă. Plan. Scara 1:500		
Efectuat	A. Lungu	<i>[Signature]</i>				"ACAN PROIECT" S.R.L. mun. Chișinău, 2022		

Atenție!!!  
Intersecție cu gaz

Atenție!!!  
Intersecție cu gaz

Îmbinare cu coala 99