




Plan de amenajare a teritoriului Sc. 1:200

Plan de situatie Sc. 1:5000

LOCUL AMPLASARII
OBIECTIVULUI PROIECTAT

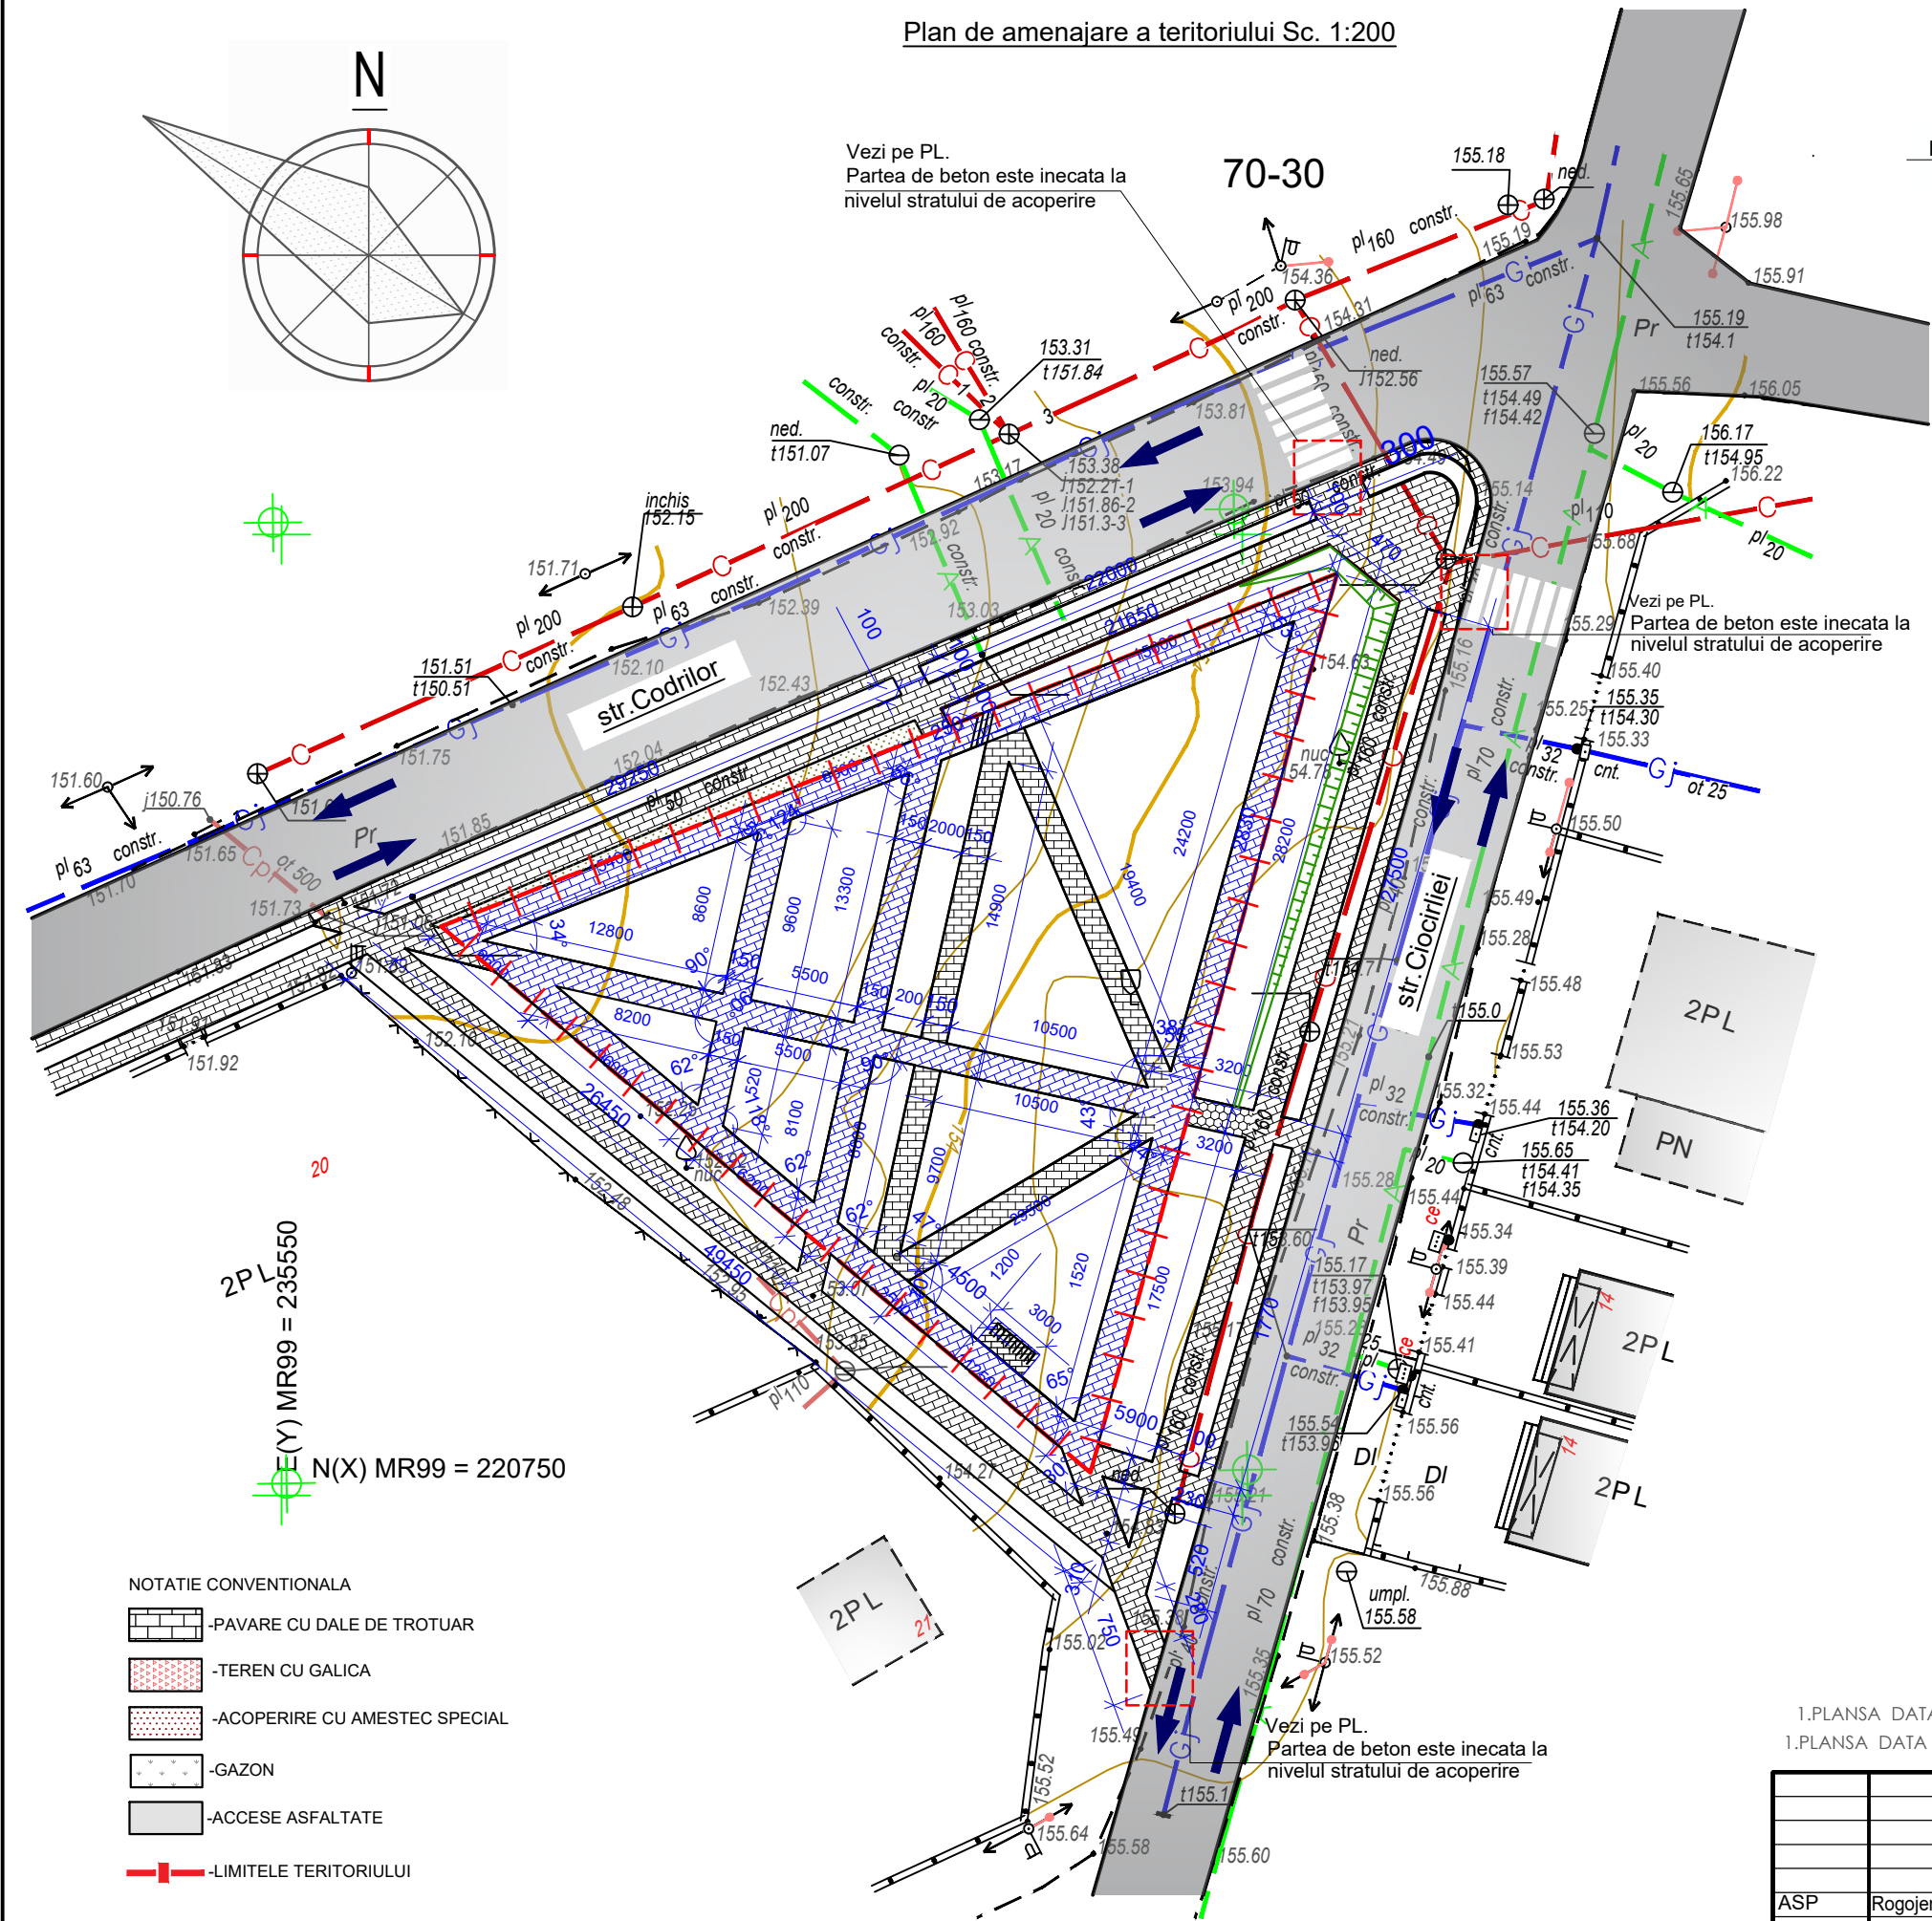

- NOTATIE CONVENTIONALA
- PAVARE CU DALE DE TROTUAR
 - TEREN CU GALICA
 - ACOPERIRE CU AMESTEC SPECIAL
 - GAZON
 - ACCESSE ASFALTATE
 - LIMITELE TERITORIULUI

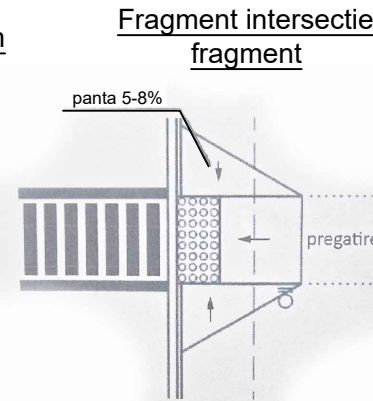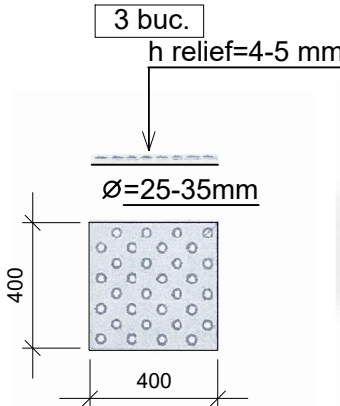

Partea de beton este inecata la nivelul stratului de acoperire



1.PLANSA DATA DE CITIT IMPREUNA CU PL PG
1.PLANSA DATA DE CITIT IMPREUNA CU PL 2.....11

				04/26-PG.4		
				Proiectarea amenajarea zonei de parc din intersectia str. Ciocirilei cu str. Codrilor ,din or. Cricova,mun.Chisinau cu nr.cadastral 3156201.475		
ASP	Rogojenaru			Faza	Planşa	Planşe
Executator	Rogojenaru			PE	8	
PLAN DE AMENAJARE INCEPUT				S.R.L."ART-OBIECT"		