

Soluții Arhitecturale și Constructive

Proiectul prevede, lucrari de reparatie capitală a acoperisului :
Din punct de vedere constructiv, acoperisul ca fi acoperit cu o combinație dintre panouri sandwich si rigole executate din membrana PVC, astupată cu plasa de protectie.

Panou sandwich termoizolant de acoperis cu nervuri, acesta este un panou de acoperis cu nervuri de rigidizare, destinat constructiilor cu cerinte mari in ceea ce priveste rezistenta, unde pantă acoperisului este mai mare de 7%. Acest panou are 5 nervuri dispuse pe o latime de 1 m satisfacand cerintele de rezistenta si izolare termica mai mari.

Montaj panouri sandwich:


Panourile sandwich se fixeaza pe un schelet realizat din profile metalice (otel) si se imbina longitudinal - prin sistemul de imbinare profilat - si transversal - prin decuparea parțiala a placii metalice inferioare si a stratului termoizolant, suprapunerea panourilor si fixarea cu suruburi autofiletante.

Panourile pentru perete se vor monta pe orizontala. In cazul panourilor cu prindere ascunsa, daca se monteaza pe orizontala, montajul trebuie inceput de la partea de sus a peretelui. Fixarea panourilor pentru acoperis se realizeaza cu ajutorul unor suruburi modificate si al consolelor de reazem.

Montajul si demontajul se realizeaza foarte usor si rapid. Panourile sandwich au o buna izolare termica si fonica, au rezistenta si o foarte buna capacitate de etanseizare. Sunt foarte usor de folosit, se pot debita la orice lungime, folosirea acestora reducand considerabil timpul de constructie. Sunt utilizate foarte mult pe structurile metalice putand fi folosite atat pentru pereti, cat si pentru acoperisuri. Aceste panouri se caracterizează prin greutate redusa, structura mult mai simpla si mult mai puțin costisitoare, au o rigiditate exceptionala si rezistenta buna la loviturile mecanice, rezistenta la schimbari de temperatura si expunere in conditii atmosferice.


Au o durata de viata foarte mare, sunt reciclabile si se pot vopsi sau lipi, tinand cont de tehnica de montare care permite evolutia naturala a materialelor. Panourile sandwich au un coefficient mult mai mic de transfer termic fata de alte materiale clasice de constructii, datorita faptului ca pe interior sunt realizate din termoizolatii: vata minerala, polistiren, spuma poliuretanica. Vata bazaltica ofera rezistenta la foc a panourilor sandwich, acestea fiind recomandate pentru aplicatii unde protectia la foc este un factor important.

Datorita montajului mult simplificat, in comparatie cu alte solutii, costurilor mult reduse si rezistentei sporite la factori exogeni (loviturile mecanice, conditii atmosferice variabile), calitatii de termoizolatie si greutatii reduse, panourile sandwich permit realizarea unui acoperis de inalta calitate. Un acoperis construit cu panourile sandwich reduce incontestabil costurile de incalzire. Panourile sandwich si halele metalice sunt fara indoiala in top, devenind in timp foarte apreciate pentru costul lor scazut si posibilitatea variata de utilizare.

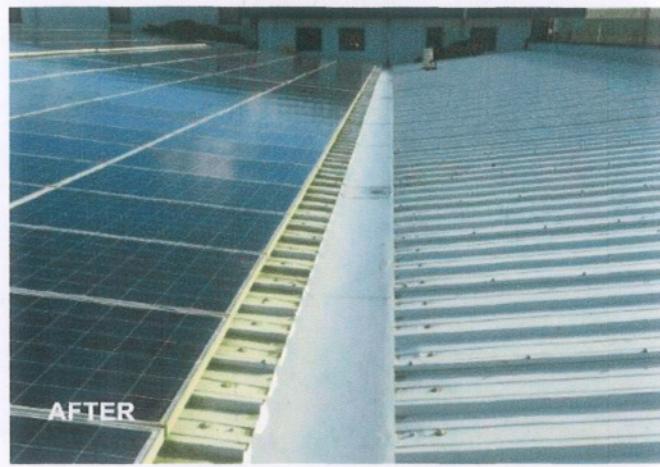

Membrane PVC:


Fac parte din grupul de materiale polimerice hidroizolante, pentru acoperisuri pe bază de PVC. Membranele polimerice sunt caracterizate prin înaltă rezistență, elasticitate, rezistență la oxidare, radiații UV, la temperaturi ridicate și scăzute, ozon și substanțe chimice corozive. O trăsătură distinctivă a acestor materiale este permeabilitatea la vaporii de apă - capacitatea de a permite eliminarea vaporilor de apa din straturile protecționale (izolare și structură de sprijin).

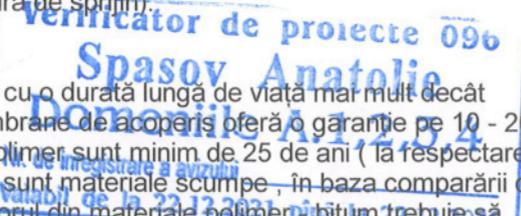

PVC- membranele sunt mai scumpe decât materialele de bitum-polimer , dar cu o durată lungă de viață mai mult decât compensează acestă diferență. Astfel , cei mai importanți producatori de membrane de acoperis oferă o garanție pe 10 - 20 de ani, iar durata de viață proiectată a serviciului fără reparații a acoperirilor de polimer sunt minim de 25 de ani (la respectarea exactă a tehnologiei de stivuire). Mulți clienți cred că membranele polimerice sunt materiale scumpe , în baza comparării cu prețul a unui m2 de evrorubberoid . Acestea nu iau în considerare faptul că covorul din materiale polimerice bitum trebue să constea din două straturi , în timp ce PVC-membrana este plasată într-un singur strat, ficsat mecanic , respectiv , la compararea costului la 1 m2, prețul materialelor bituminoase trebuie să fie dublate . Avantaj incontestabil a materialelor polimerice este o stivuire de mare viteză și fără flacără deschisă în acest proces.


PVC - membrana se fixează mecanic de bază, cusăturile suprapuse, apoi sunt sudate cu aer cald cu ajutorul echipamentelor speciale. Astfel, stratul de impermeabilizare este sigilat, dar nu adiacent la substrat pe întreaga suprafață, ceea ce permite vaporilor de apă a penetra lin din interior spre exterior, fără acumularea în izolație și bază.

Montare membrana fara izolare

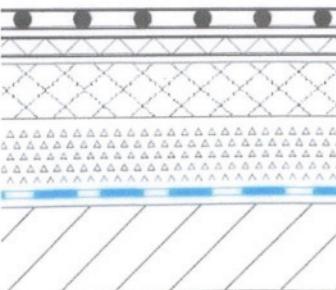

Membrana PVC
Geotextil netesut 300g/m²
Şapă armată M150 cu gr.40-50mm
Şapă termoizolantă de pantă din ciment
Barieră de vaporii
Stratul suport

Montare membrana cu izolare

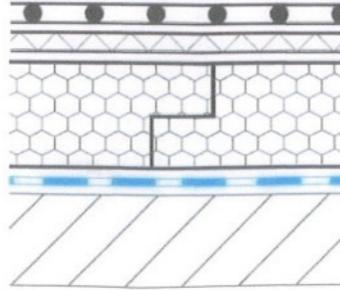

PVC membrana
Geotextil netesut 200g/m²
Polistiren extrudat XPS
Barieră de vaporii
Stratul suport



Beneficiar: IP TEATRUL NATIONAL DE STAT „VASILE ALECSANDRI”



| mod | sect. | plansa | nr.doc | semnat | data | SOLUȚII ARHITECTURALE | faza | planșa | planșe |
|----------|-------|--------------|--------|--------|------|-----------------------|------|-----------------------------|--------|
| ASP | | Andries M. | | | 2022 | | PE | 2 | |
| Arhitect | | Goncearuc D. | | | 2022 | | | | |
| | | | | | | Date generale | | | |
| | | | | | | | | S.R.L. " ANDRIES ARHSTUDIO" | |

04-04.22 – SA

Reparația capitală a acoperișului clădirii Teatrului Național „Vasile Alecsandri,, pe terenul cu nr. Cad. 0300304.281.01, situate în mun. Bălți, piața Vasile Alecsandri 1



SCHEMA VIZIBILITATE ACOPERIS PROPU

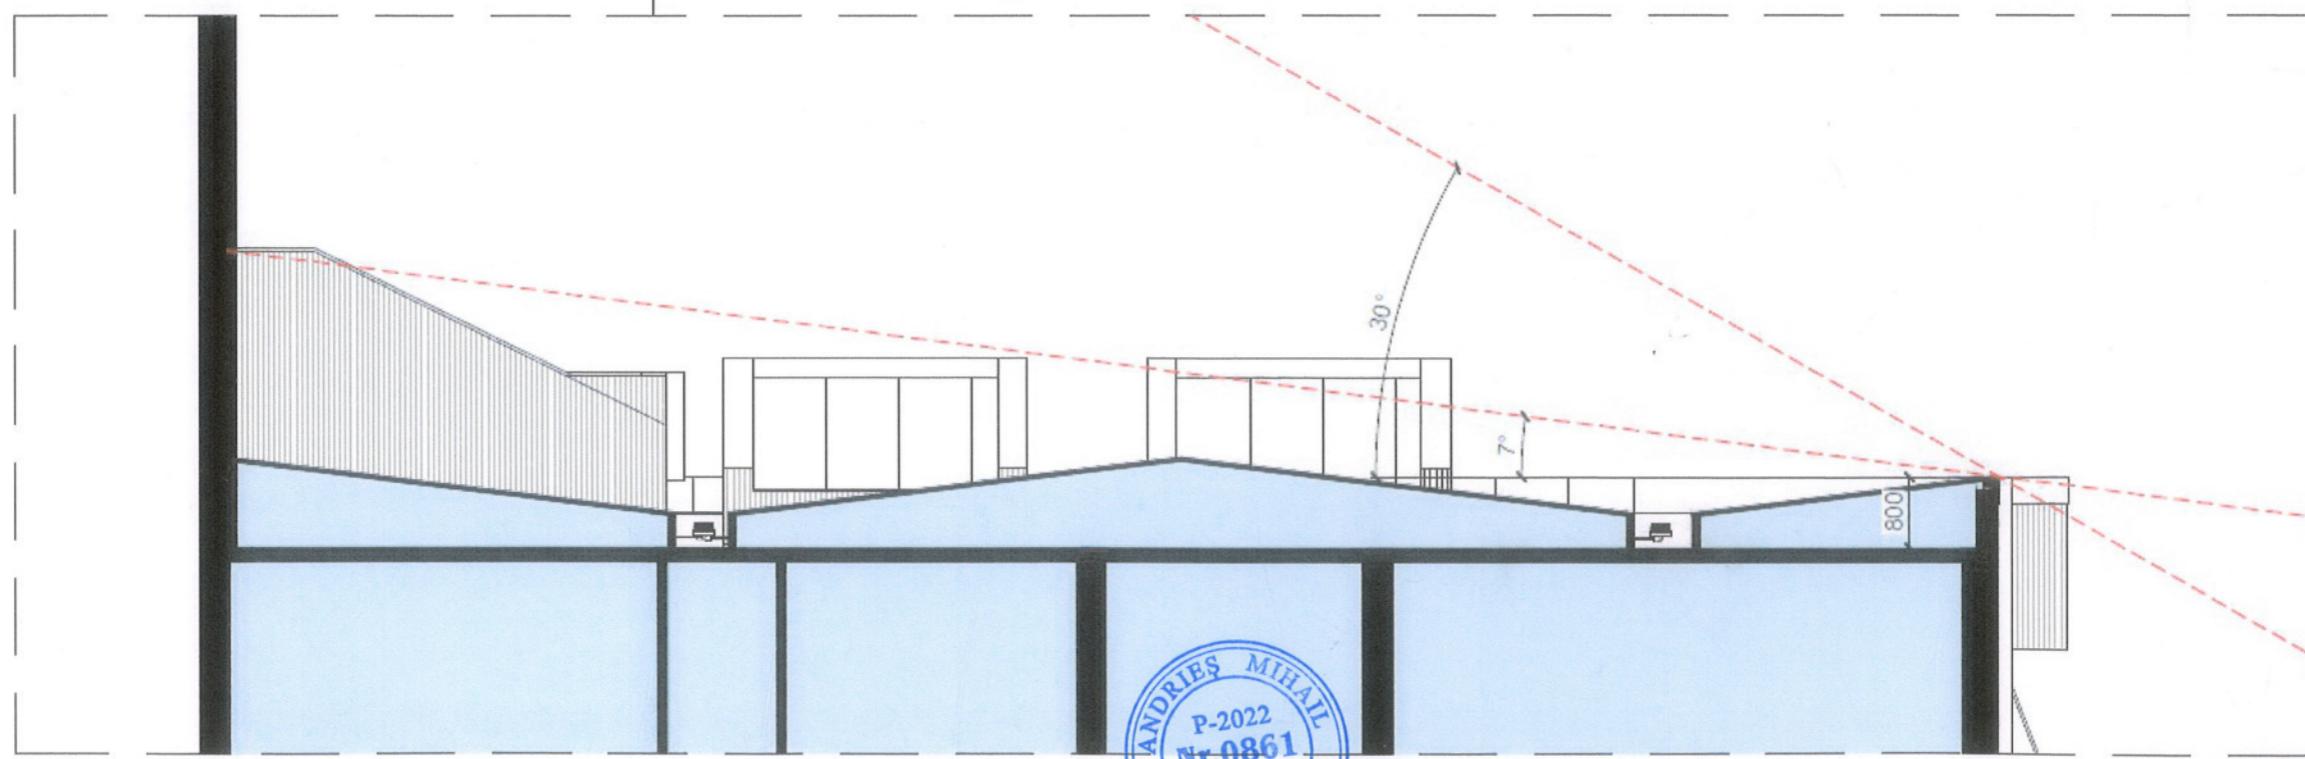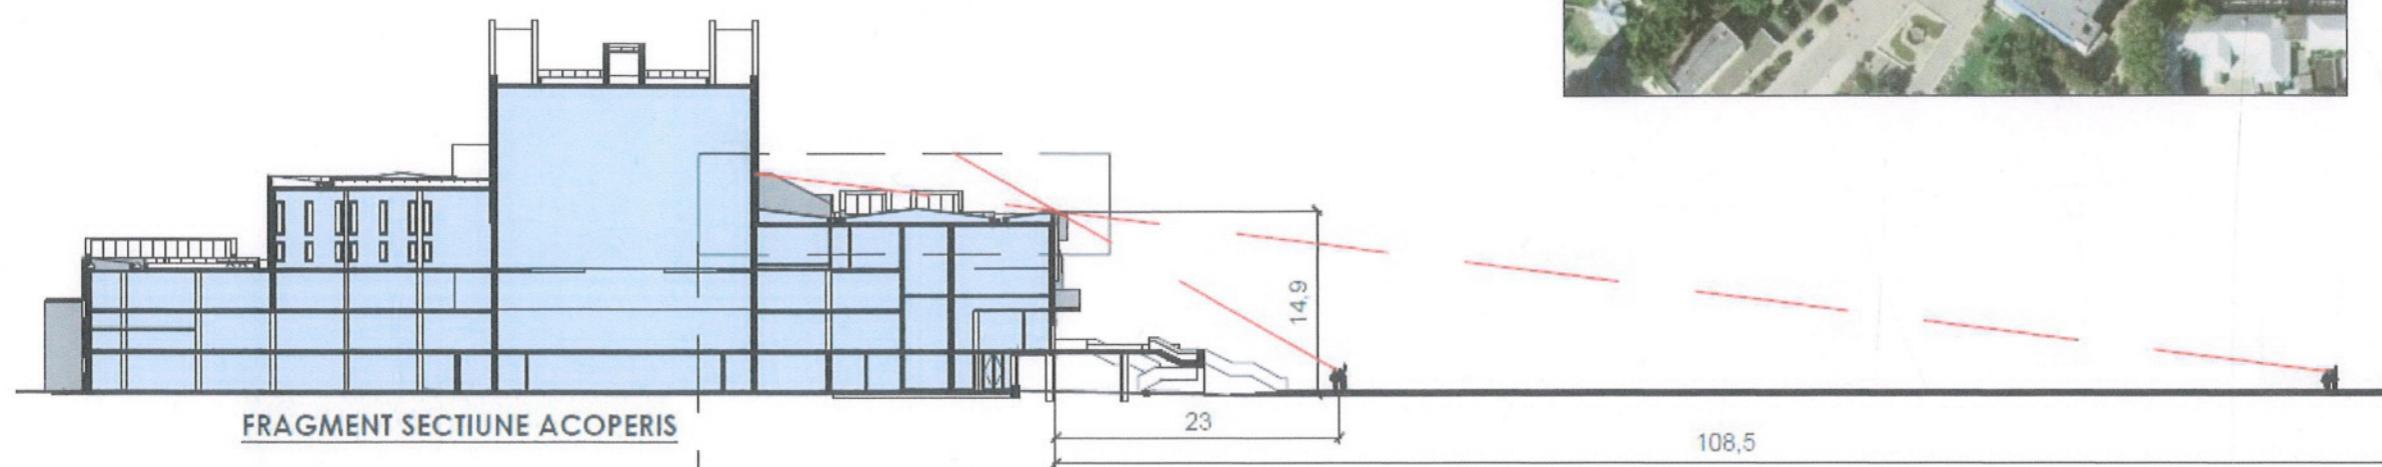

Schema de formare a pantelor si unghiul de vizibilitate a acoperisului proiectat


Din punct de vedere vizual, acoperisul propus nu poate fi vazut nici dintr-un unghi de cinci grade sau vizitatori ai teatrului.

Pentru a forma pantele acoperisului nou antreprenorul va executa următorii pași:

1- se va demonta stratul existent de termoizolant.

2- se va masura înalțimea parapetului existent

3- se va monta structura portantă și panourile sandwich astfel încît cota de sus sa nu depasească cota parapetului.

4- se va da unghi de înclinație pentru panouri minim admis de producător

Beneficiar: IP TEATRUL NAȚIONAL DE
STAT „VASILE ALECSANDRI”

04-04-22 – SA




| mod | sect. | plansa | nr.doc | semnat | data | SOLUȚII ARHITECTURALE | | | faza | planșa | planșe | | | | |
|----------|-------|--------------|--------|---|------|-----------------------------|--|--|------|--------|--------|--|--|--|--|
| AŞP | | Andrieş M. | |  | 2022 | Date generale | | | | | | | | | |
| Arhitect | | Goncearuc D. | |  | 2022 | S.R.L. " ANDRIEŞ ARHSTUDIO" | | | | | | | | | |
| | | | | | | | | | | PE | 3 | | | | |
| | | | | | | | | | | | | | | | |

Reparația capitală a acoperișului clădirii Teatrului Național „Vasile Alecsandri”, pe terenul cu nr. Cad. 0300304.281.01, situată în mun. Bălți, piața Vasile Alecsandri 1


Plan acoperiș Zona 1 (panouri)

Zone Sc. 1 : 200

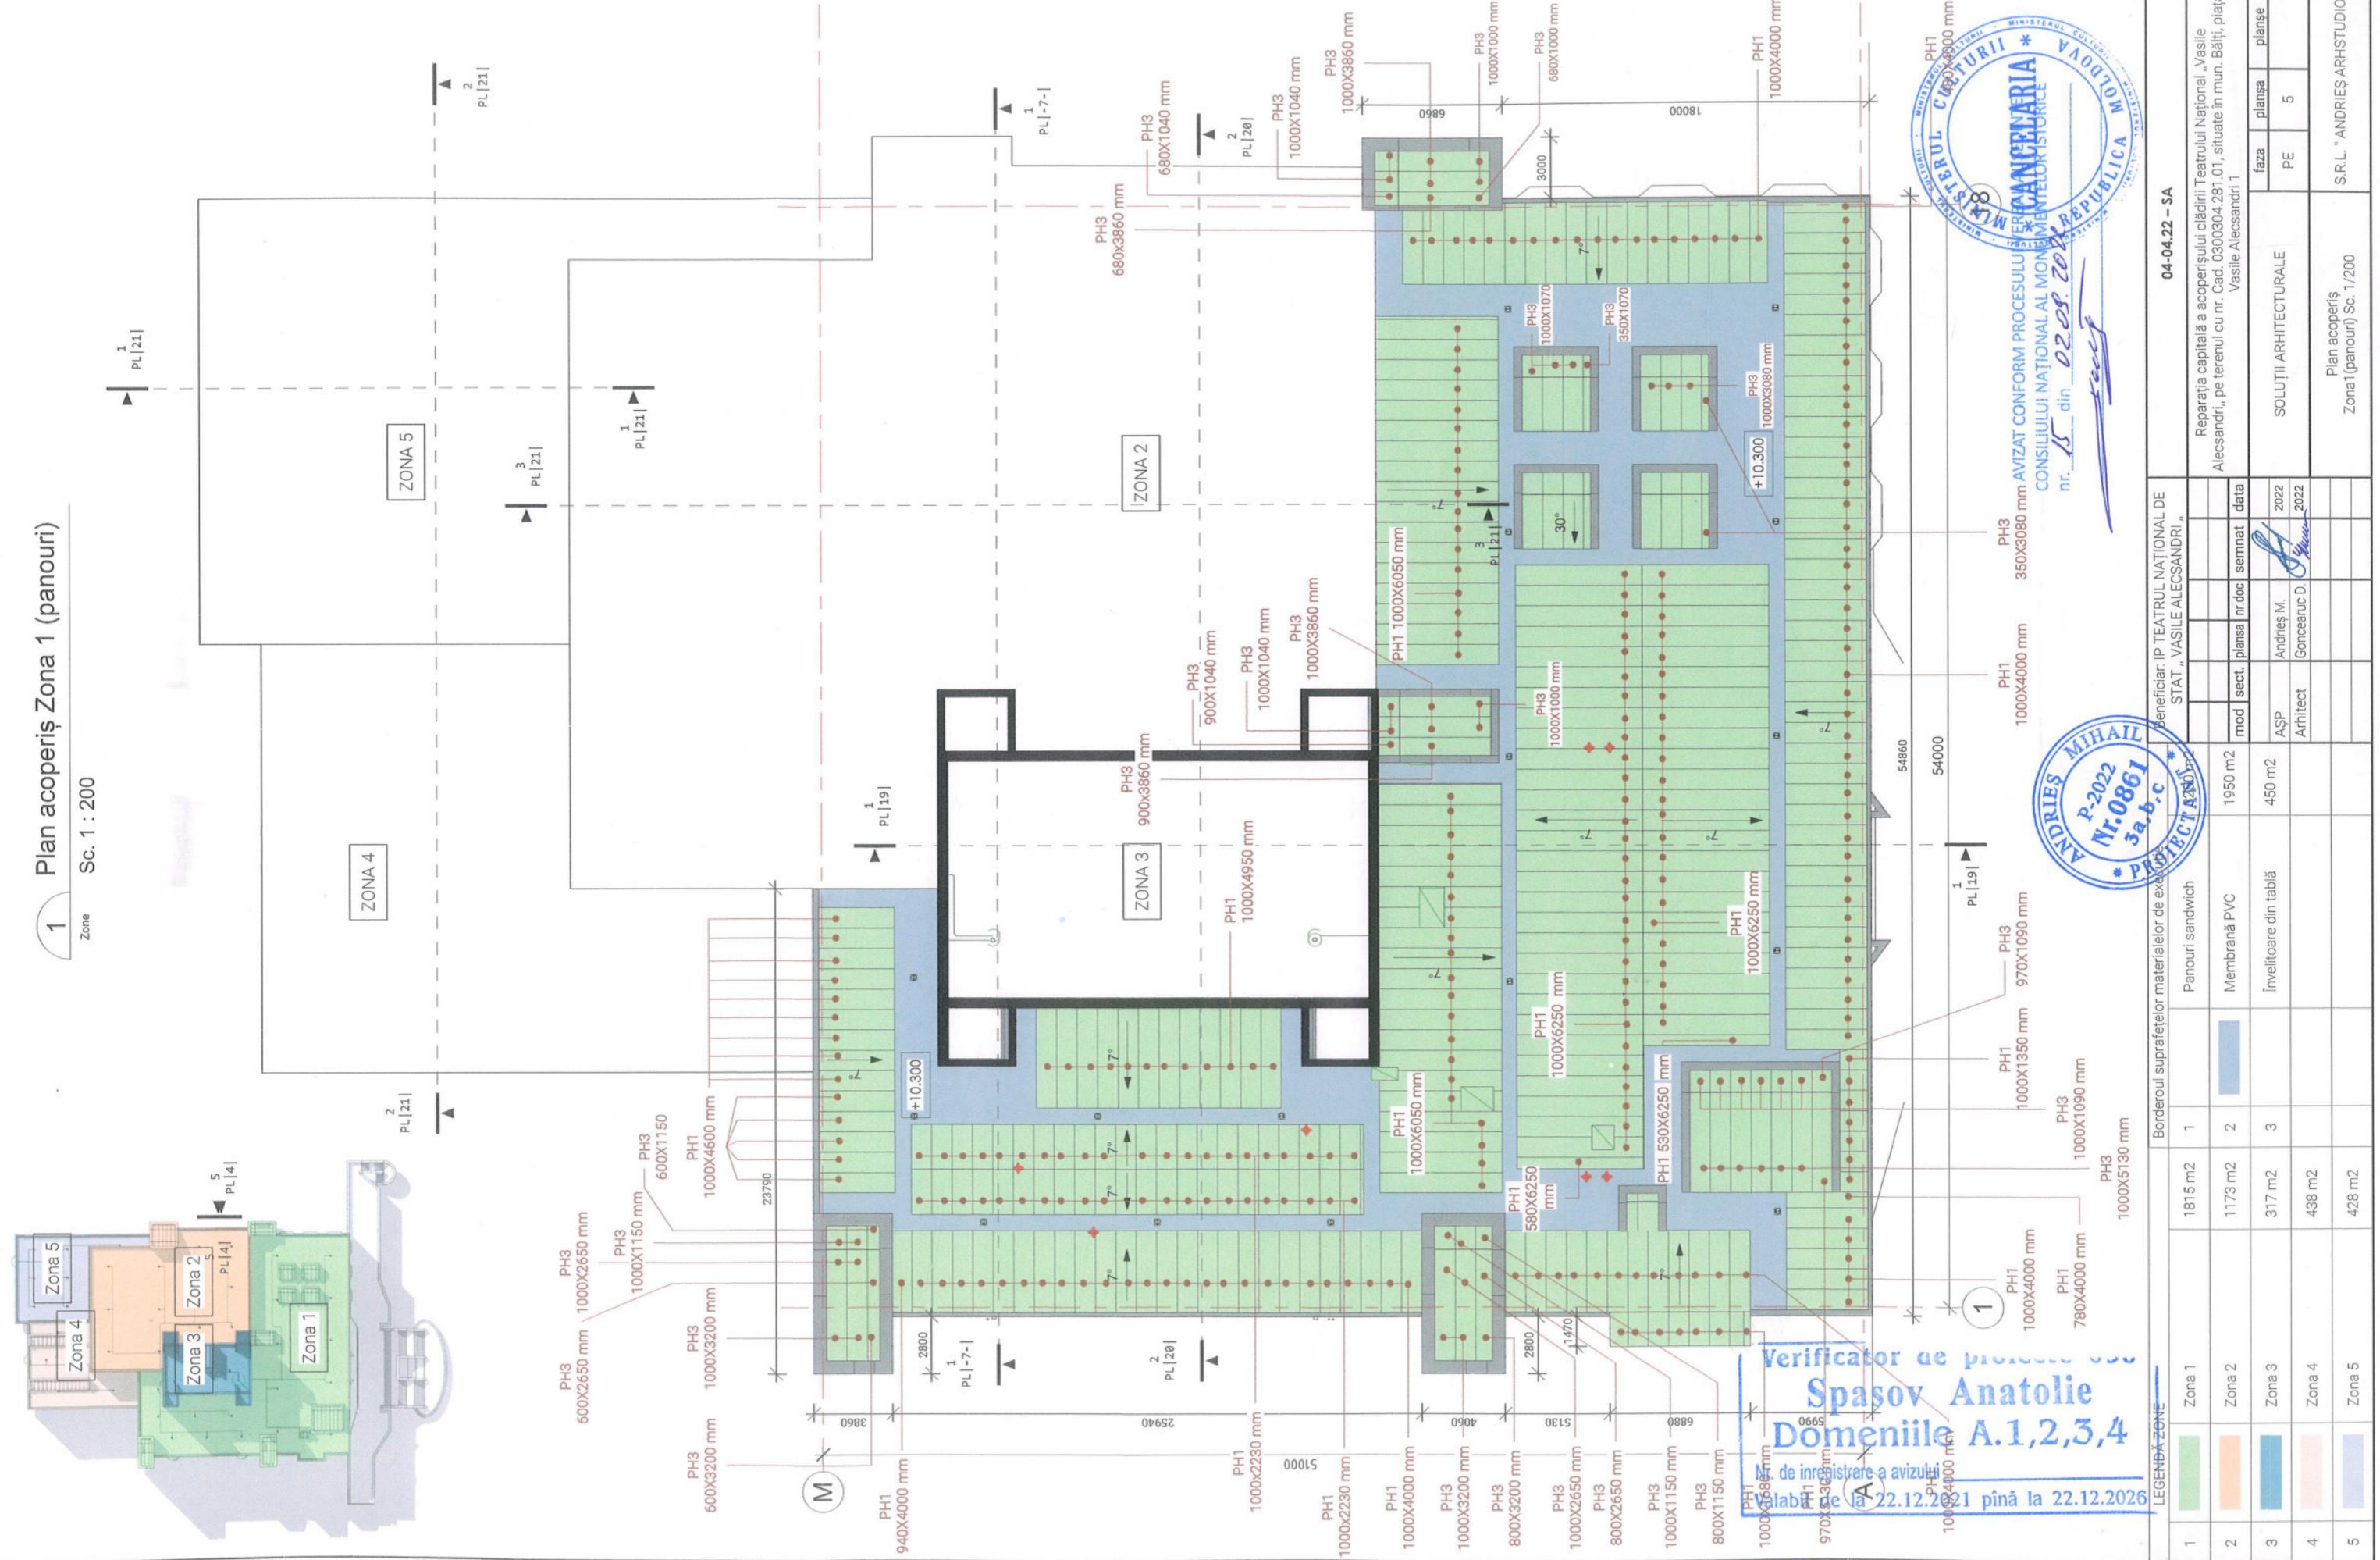

Plan acoperis Zona 1 (structura portantă)

S2.1 : 200

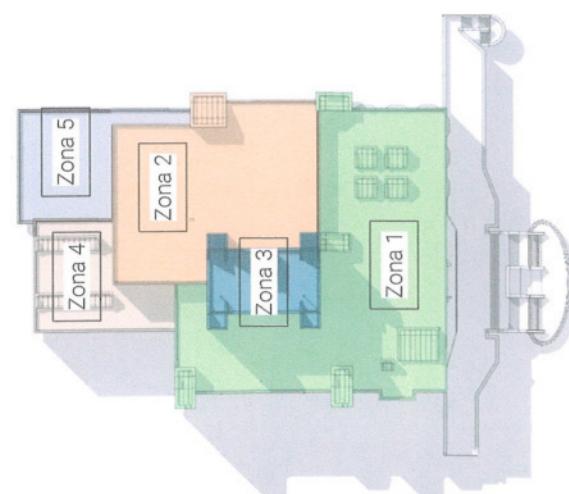

E
A
V
I
N
G

1




Verifier de proiecte USV
Spasov Anatolie
Domeniiile A.1,2,3,4



Nr. de înregistrare a avizului _____
Valabil de la 22.12.2021 pînă la 22.12.2026

Notă: Structura portantă a paourilor termoizolante vezi compartimentul CBA.



Plan acoperiș Zona 2 (panouri)

Zone Sc. 1 : 200

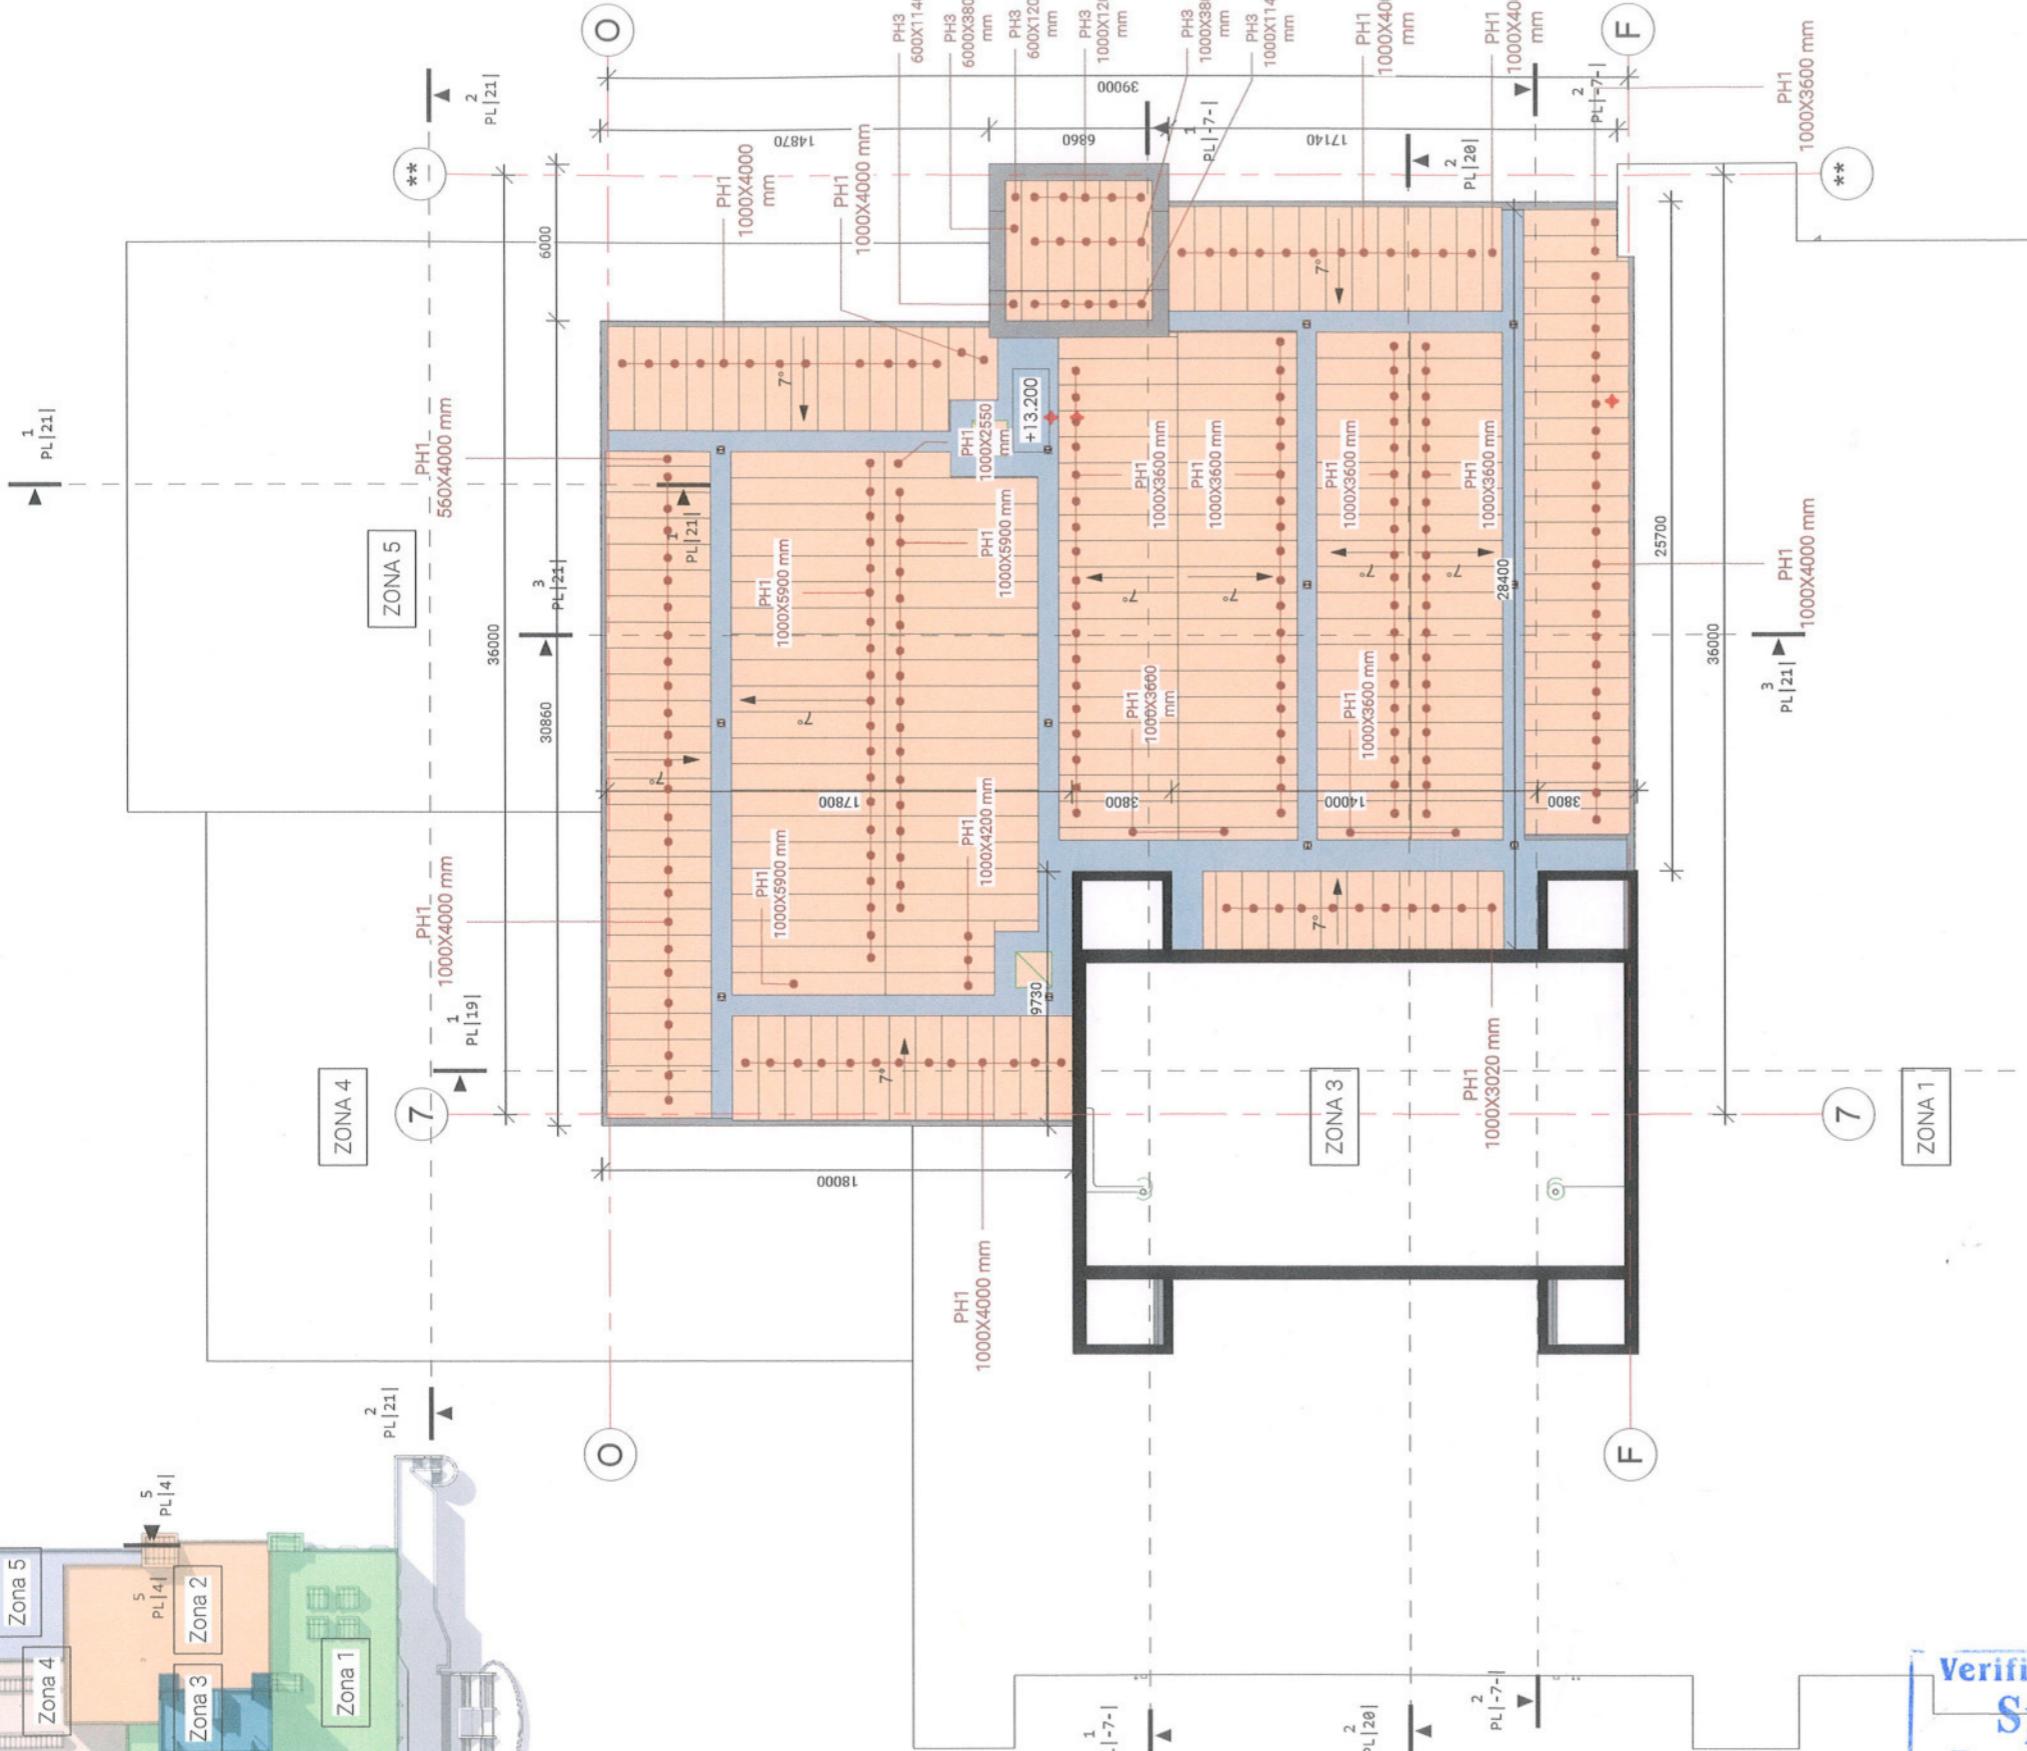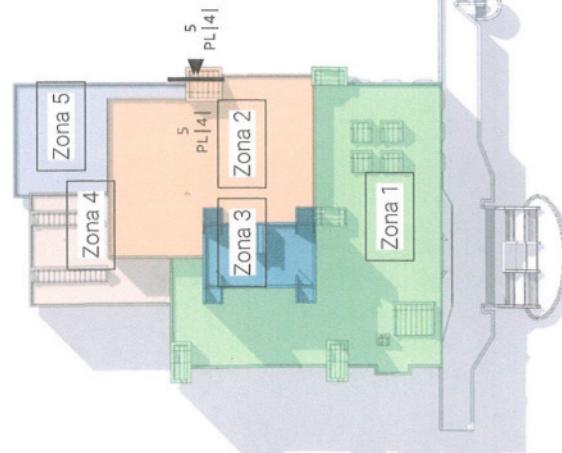

Verifier de proiecte 096
Spasov Anatolie
Domeniiile A.1,2,3,4

Nr. de înregistrare a avizului _____
Valabil de la 22.12.2021 pînă la 22.12.2026

Nr. de înregistrare a avizului

Valabil de la 22.12.2021 pînă la 22.12.2026



AVIZAT CONFORM PROCESULUI VERBAL
CONCERNANT PROIECTUL DE FINANCIERARE
A CONSILIULUI NATIONAL AL MONUMENTELOR
nr. 15 din 02.09.2021





U4-04.22 - SA Reparatia capitală a acoperisului clădirii 1


| LEGENDĂ ZONE | | | | | | | | | | 04-04-22 - SA | | | | | |
|--|--------|---------------------|---|--------------|---------------------|-----------------------|--|--|--|---|--------------|-------|--------|--------|---|
| Borderoul suprafețelor și materialelor de execuție | | | | | | | | | | Beneficiar: IP TEATRUL NAȚIONAL DE STAT "VASILE ALECSANDRI" | | | | | |
| * PROIECTANT * Panouri sandwich | | | | | | | | | | Reparatia capitală a acoperisului clădirii Teatrului Național "Vasile Alecsandri", pe terenul cu nr. Cad. 0300304/281.01, situată în mun. Băti, piata Vasile Alecsandri 1 | | | | | |
| 1 | Zona 1 | 1815 m ² | 1 | | | | | | | mod | sect. | plana | nr.doc | semnat | data |
| 2 | Zona 2 | 1173 m ² | 2 | Membrană PVC | 1950 m ² | | | | | AŞP | Andriescu M. | | | 2022 | |
| 3 | Zona 3 | 317 m ² | 3 | | | Învelitoare din tablă | | | | Arhitect | Goncăreuc D. | | | 2022 | SOLUȚII ARHITECTURALE |
| 4 | Zona 4 | 438 m ² | | | | | | | | | | | | | Plan acoperis Zona 2 (panouri) Sc. 1/200 |
| 5 | Zona 5 | 428 m ² | | | | | | | | | | | | | S.R.L. " ANDRIES ARHSTUDIO " |

Plan acoperiș Zona 2 (structura portantă)

Sc. 1 : 200

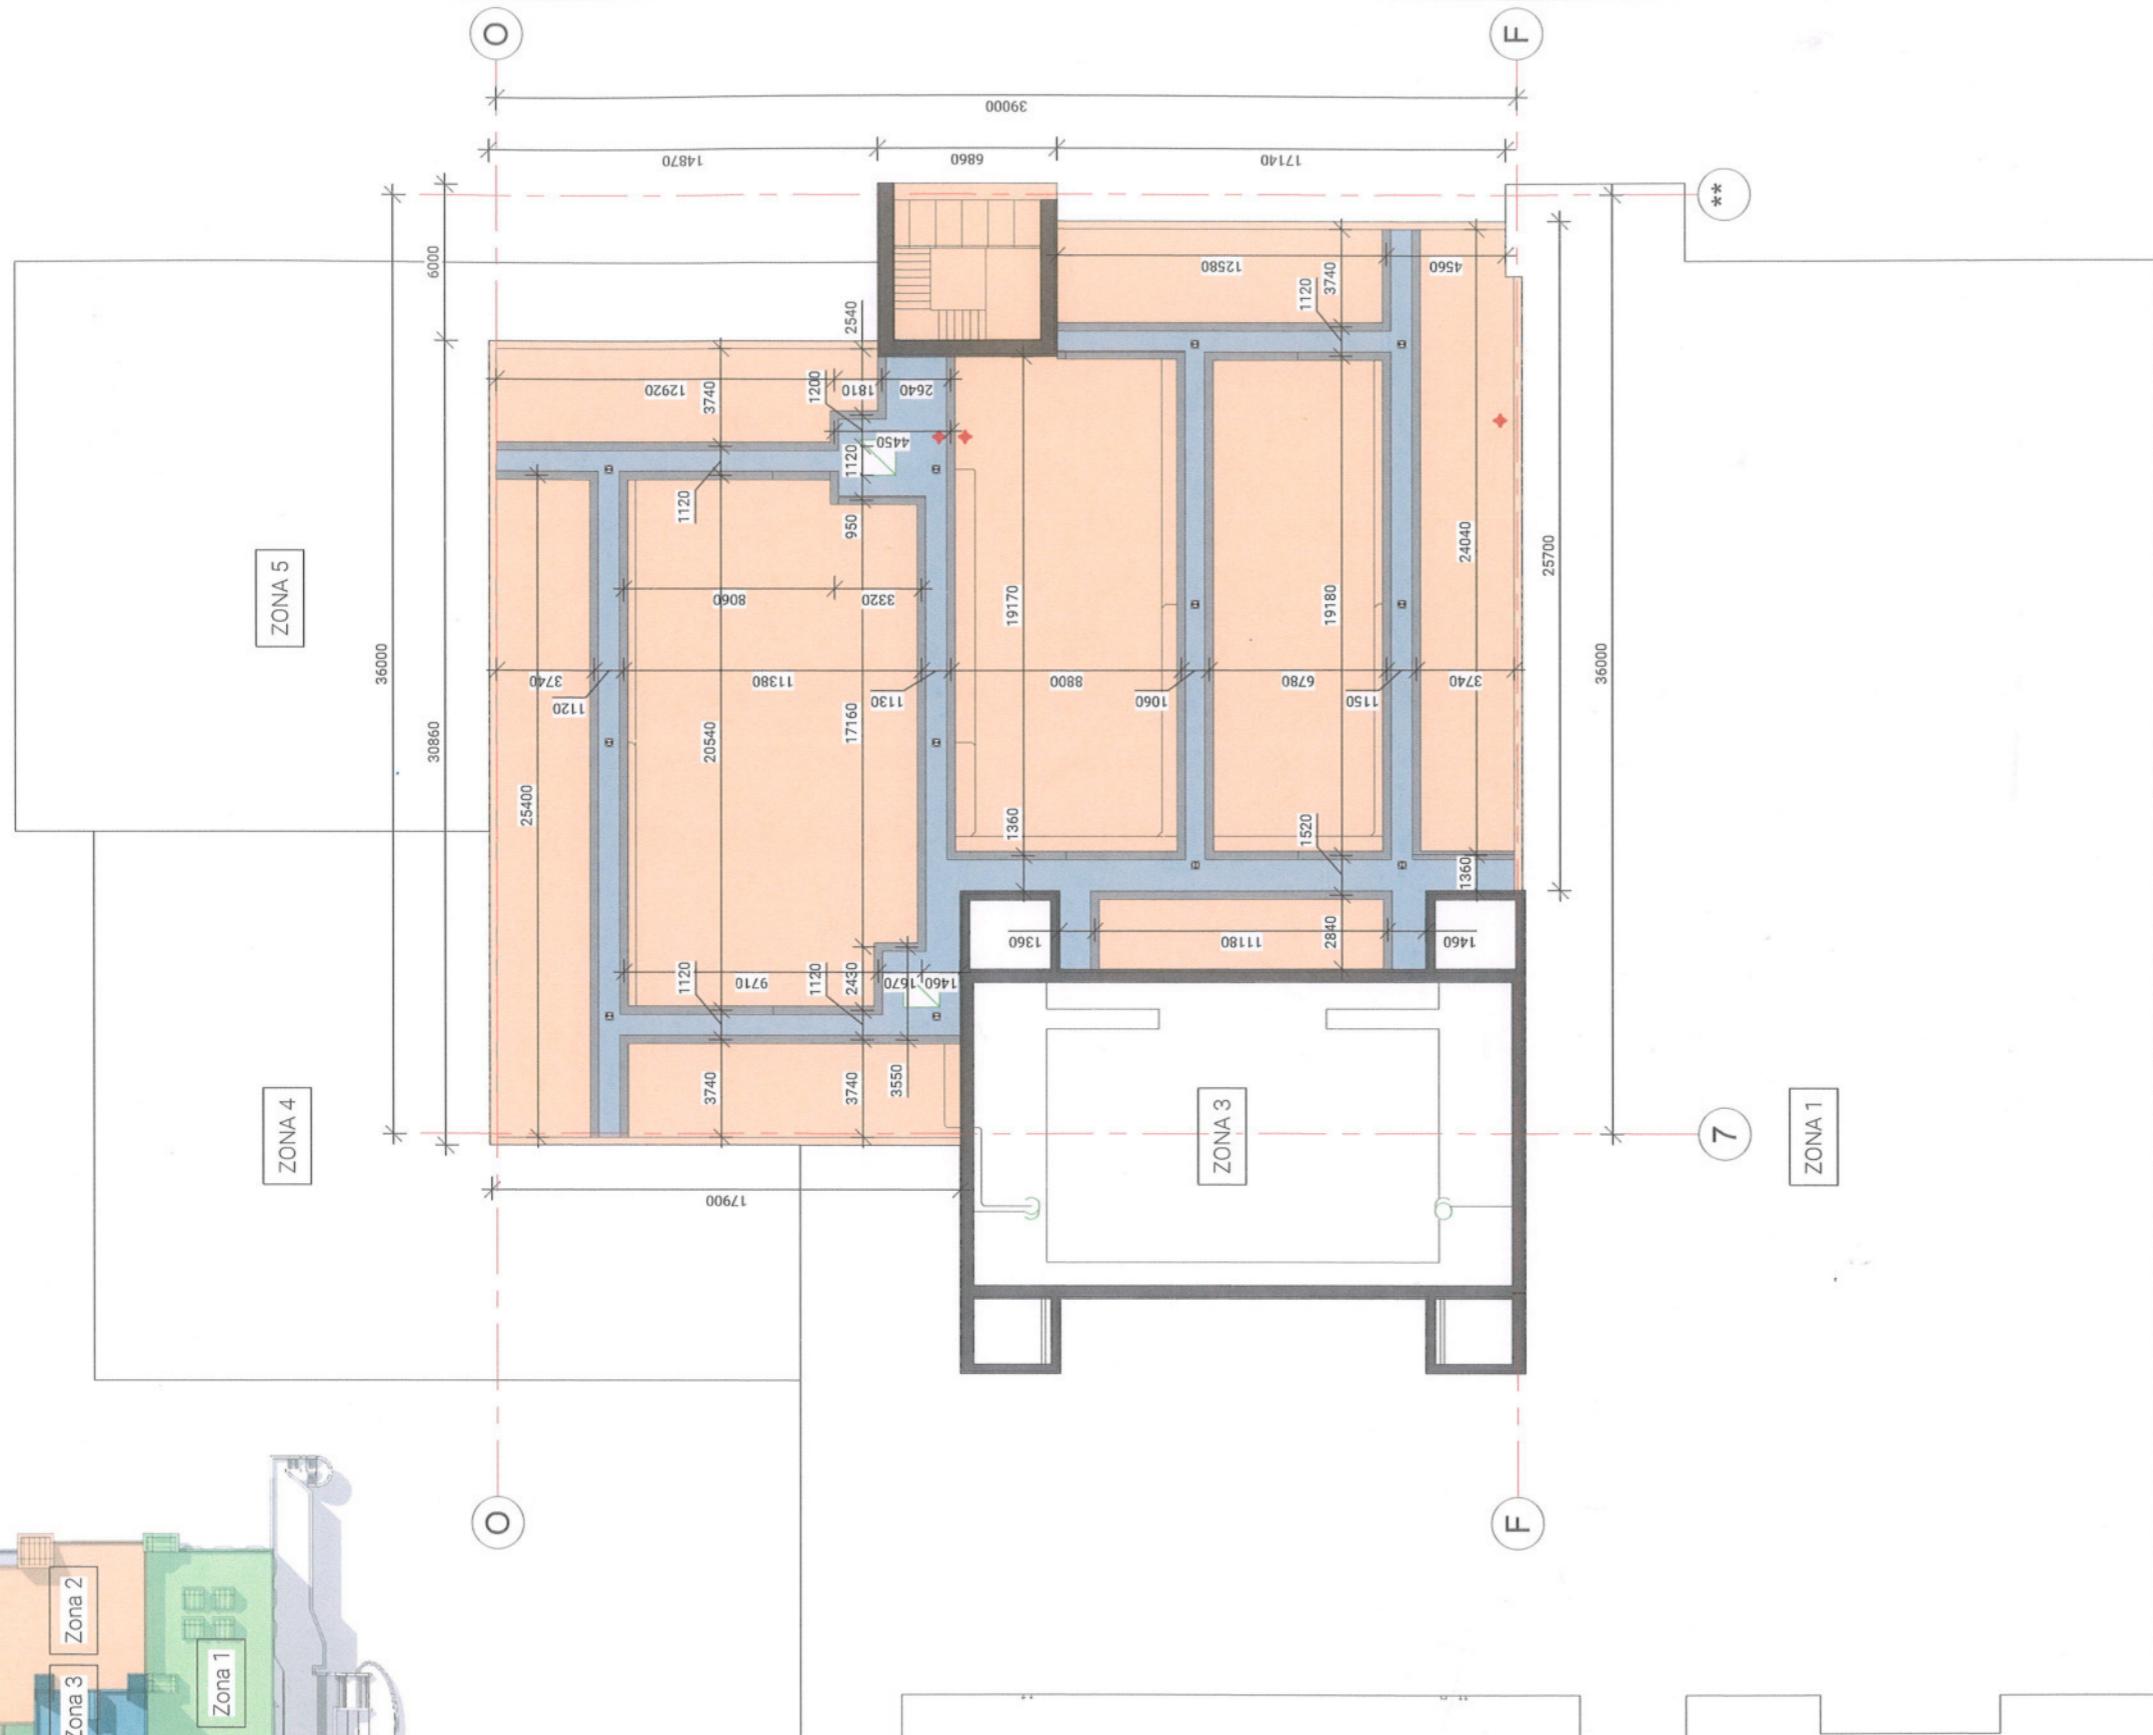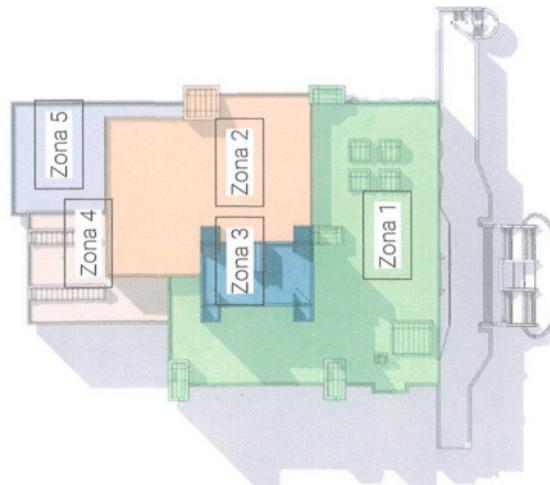

Verifier de proiecte 096
Spasov Anatolie
Domeniile A.1,2,3,4


Nr. de înregistrare a avizului _____
Valabil de la 22.12.2021 pînă la 22.12.2026



Notă: Structura portantă a paourilor termoizolante vezi compoziția în CBA.


Plan acoperis Zona 3(panouri)

Zone Sc. 1 : 200

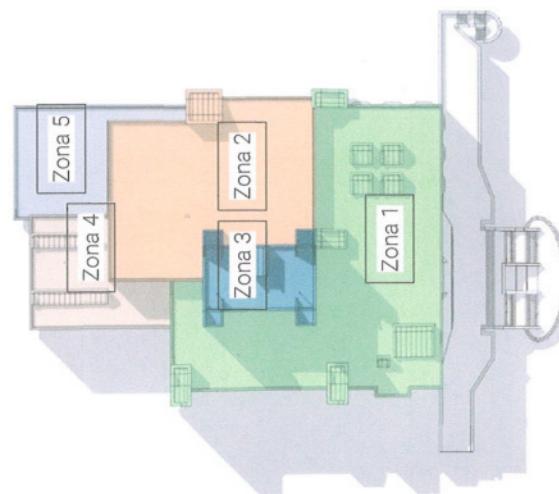

Plan acoperiș Zona 3(panouri)

Zone Sc. 1 : 200

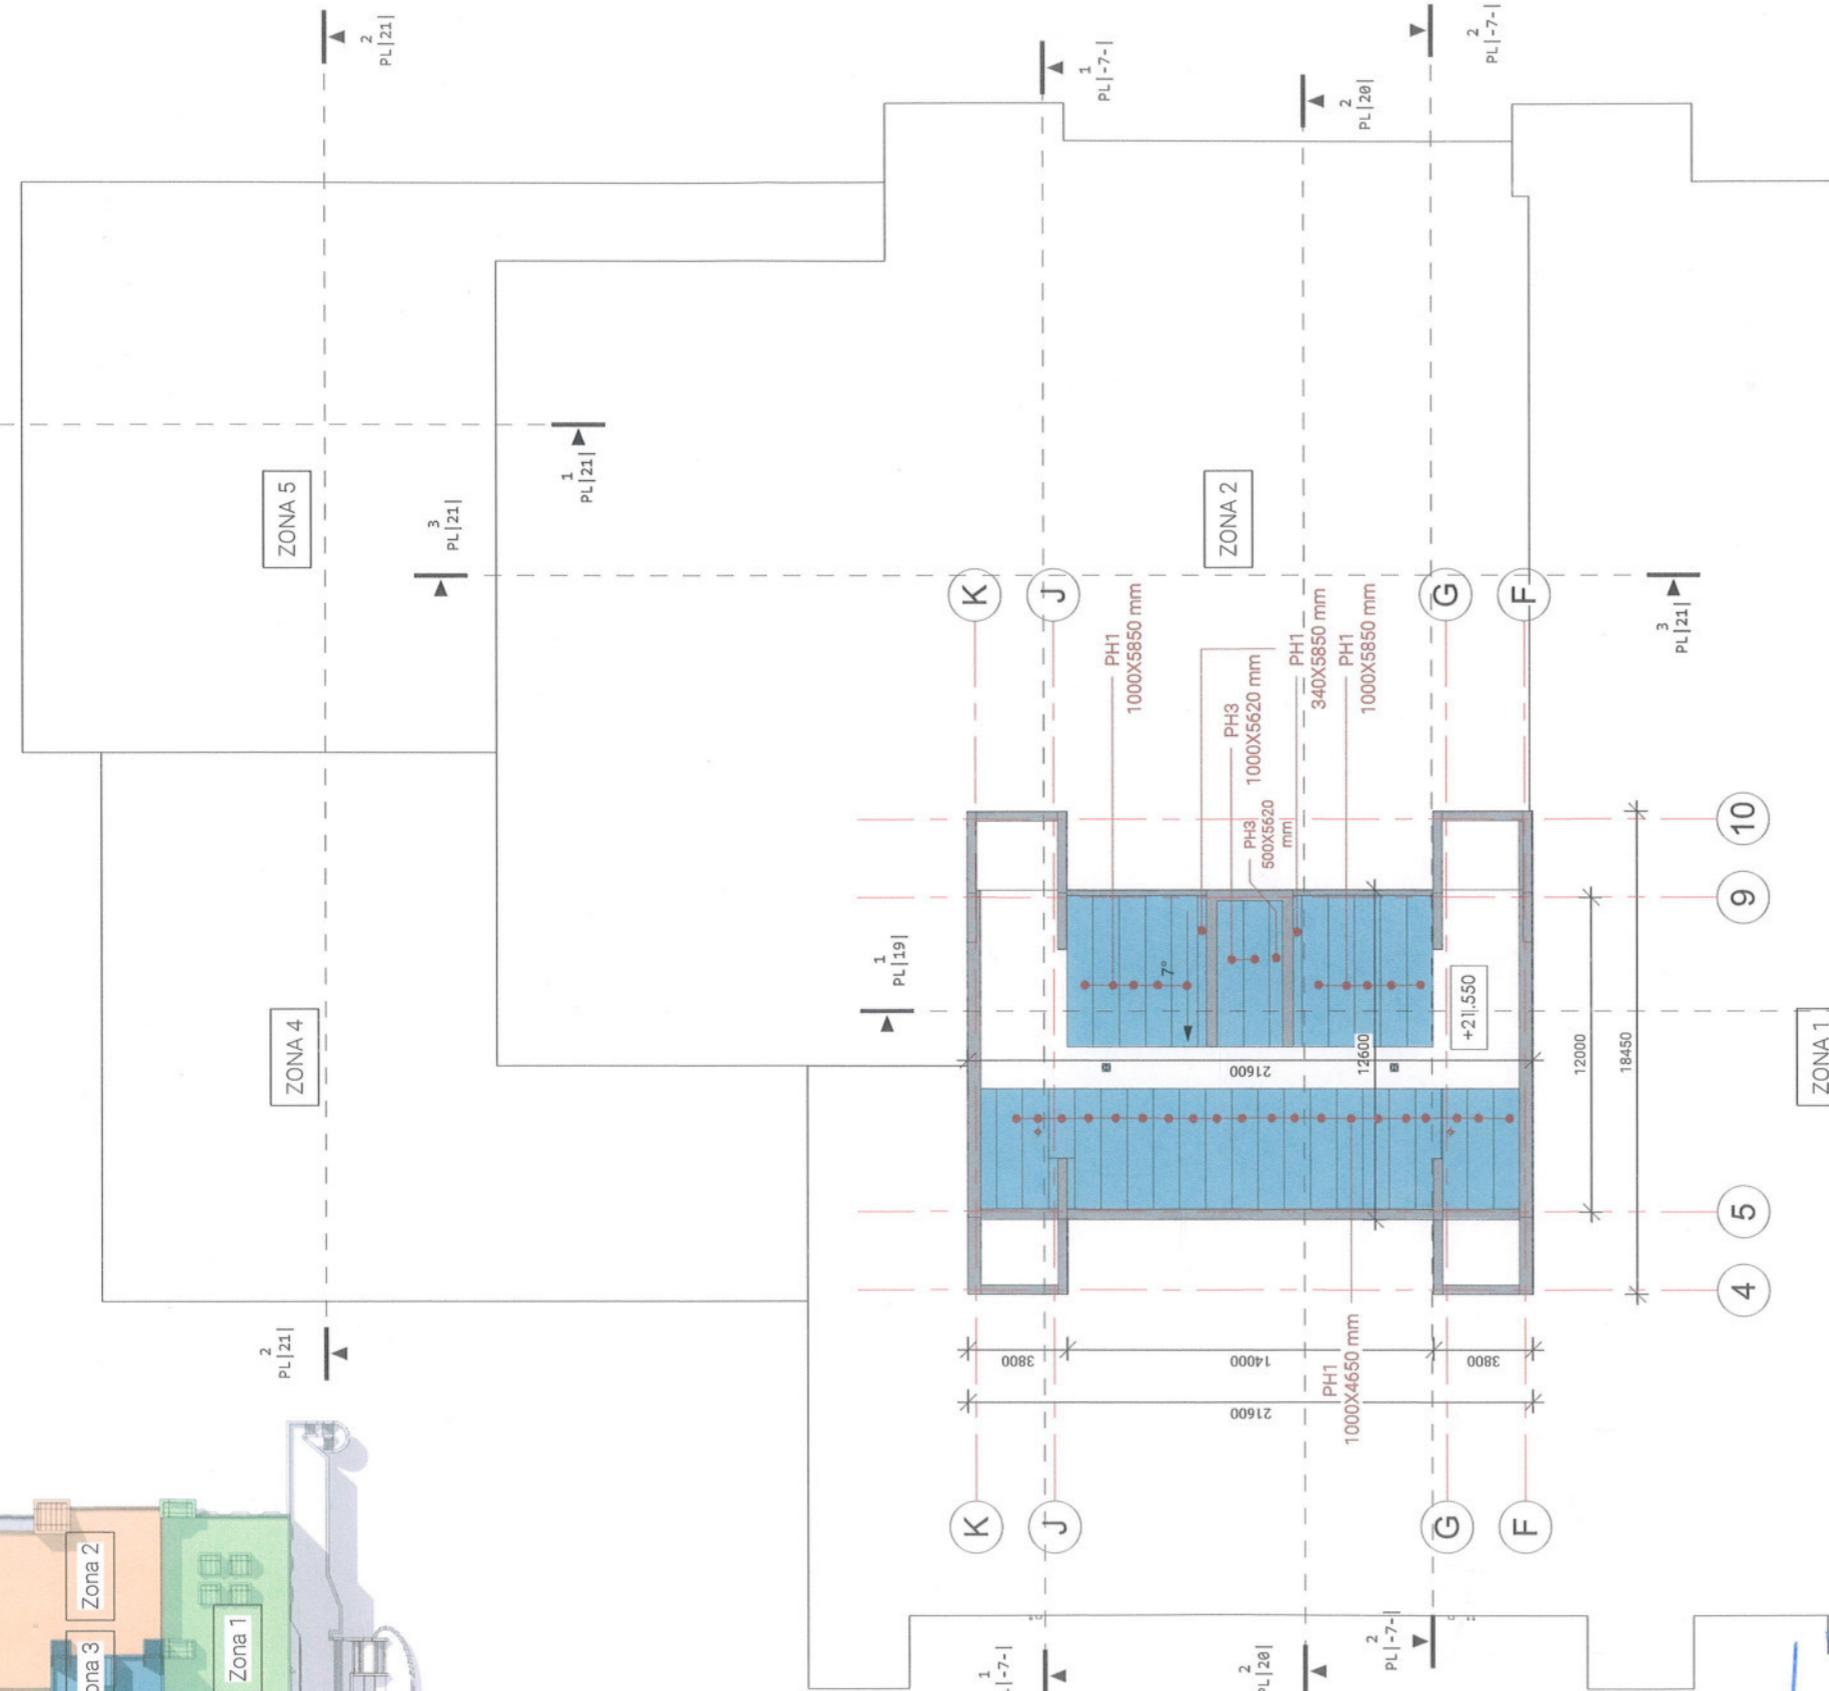

Verifier de proiecte 096
Spasov Anatolie
Domeniile A.1,2,3,4

Nr. de înregistrare a avizului:

Valabil de la 22.12.2021 pînă la 22.12.2026

| LEGENDĂ ZONE | |
|--------------|--|
| Zonă 1 | |
| Zonă 2 | |
| Zonă 3 | |
| Zonă 4 | |
| Zonă 5 | |

A circular blue stamp with the following text:

ANDRIES MIHAEL
P-2022
Nr.0861
3a,b,c
* PROIECTANT
STAT.

AVIZAT CONFORM PROCESULUI VERBAL
CONSELILOR NAȚIONAL AL MONUMENTEI
nr. 15 din 02.09.2022

04-04.22 - SA



Beneficiar: ISTAT

A circular blue stamp with the following text:

ANDRIES MIHAEL
P-2022
Nr.0861
3a,b,c
* PROIECTANT
STAT.

Plan acoperis Zona 3 (structura portantă)

Zone Sc. 1 : 200

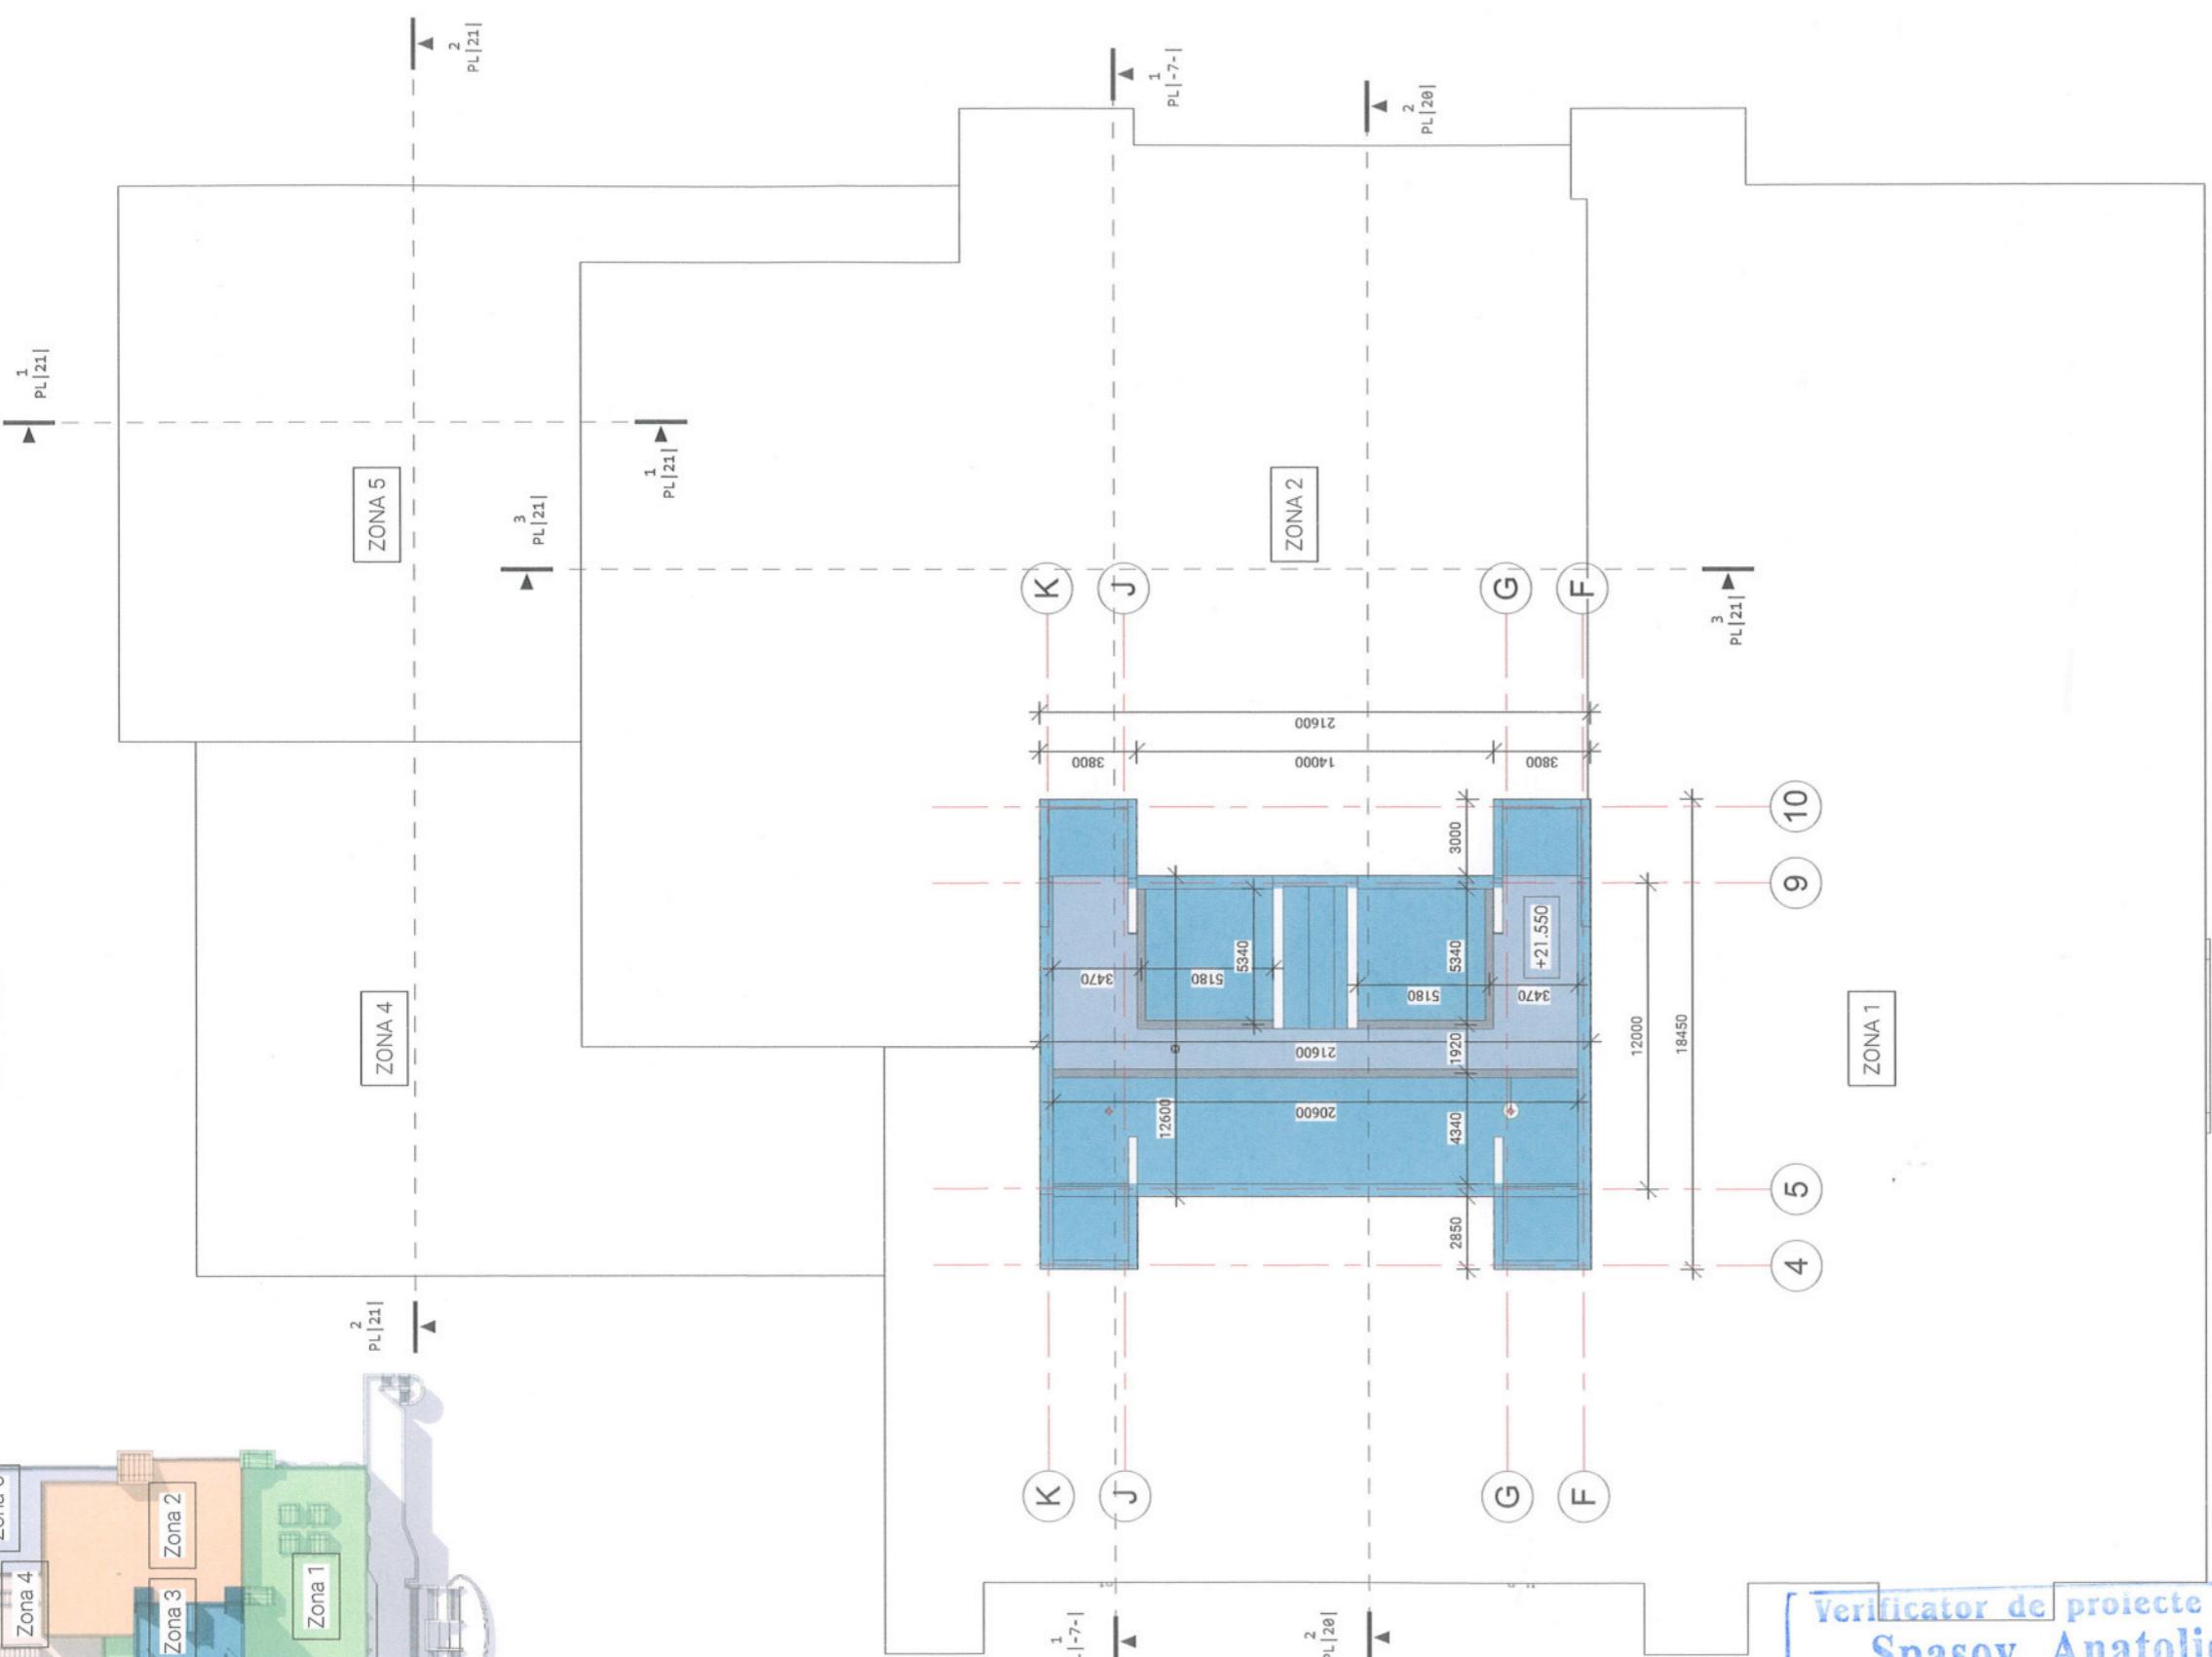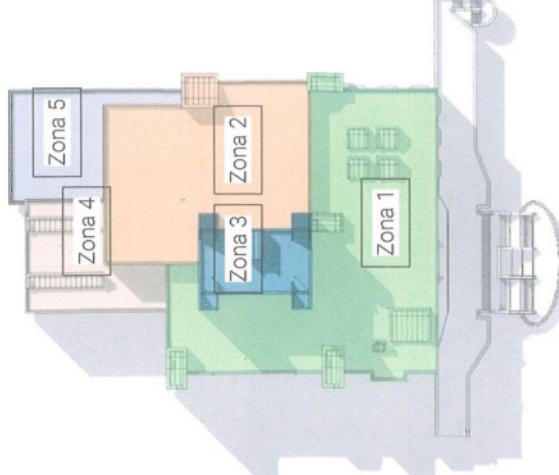


Verifier de proiecte 096
Spasov Anatolie
Domeniile A.1,2,3,4

Nr. de înregistrare a avizului:

Valabil de la 22.12.2021 pînă la 22.12.2026

Notes

Plan acoperis Zona 4 (panouri)

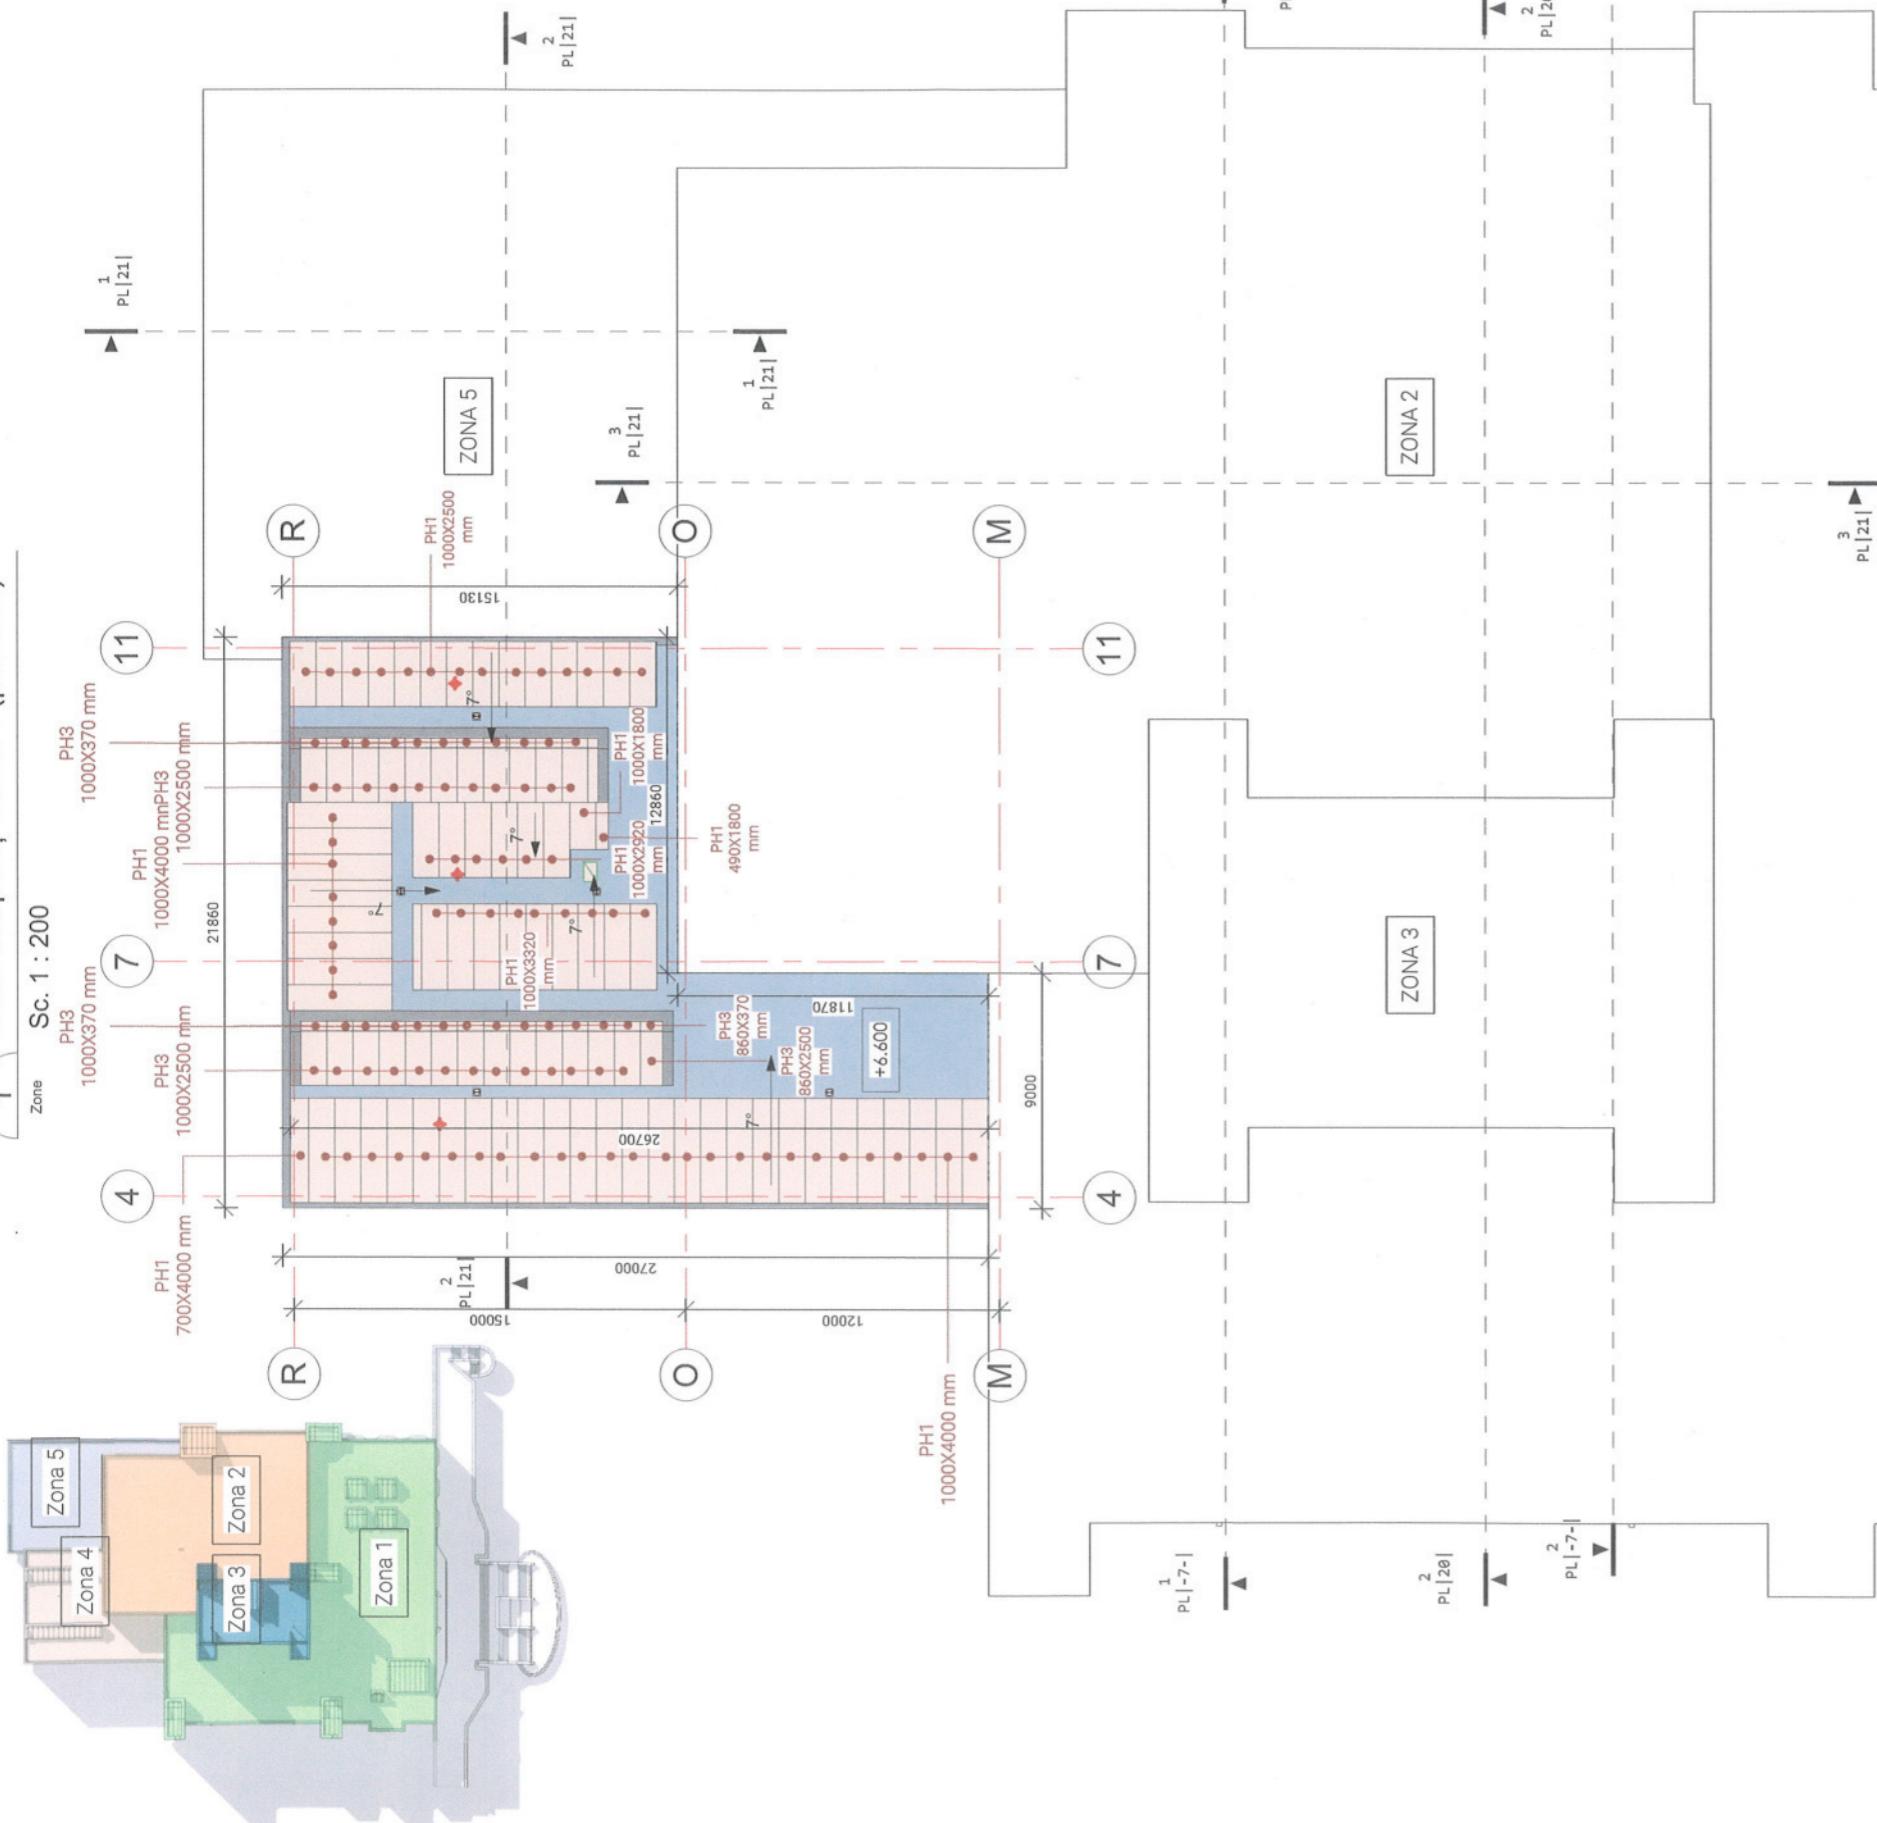

Verifier de proiecte 096
Spasov Anatolie
Domeniile A.1,2,3,4





AVIZAT CONFORM
CONSILIULUI NATIONAL
nr. 15 din 2

| LEGENDĂ ZONE | | Borderoul suprafetei de execuție | | | | Beneficiar: IP TEATRUL NATIONAL DE STAT „VASILE ALECSANDRI” | | | | 04-04-22 - SA | | | |
|-----------------------------|--------|----------------------------------|--|----------------------|---------------------|--|---|--------|--------|---------------|--|--|--|
| 1 | Zona 1 | 1815 m ² | 1 | Panouri sandwich | 3250 m ² | Alecsandrii, pe terenul cu nr. Cad. 0300304.281.01, situate in mun. Bălți, piața Vasile Alecsandri 1 | Reparația Capitală a acoperișului clădirii Teatrului Național „Vasile | | | | | | |
| 2 | Zona 2 | 1173 m ² | 2 | Membrană PVC | 1950 m ² | mod | plana | nr.doc | semmat | data | | | |
| 3 | Zona 3 | 317 m ² | 3 | Învelitoare din tabă | 450 m ² | sect. | | | | | | | |
| 4 | Zona 4 | 438 m ² | | | | | | | | | | | |
| 5 | Zona 5 | 428 m ² | | | | | | | | | | | |
| Nr. înv. orig. | | Semn. si data | SOLUȚII ARHITECTURALE | | | | faza | planșa | planșe | | | | |
| Inschimb N | | | Andriev M. Goncaruc D. | | | | PE | 11 | | | | | |
| * PROIECTANAL | | | Plan acoperiș Zona 4 (panouri) Sc. 1/200 | | | | S.R.L. " ANDRIEŞ ARHSTUDIO" | | | | | | |
| -022 Nr.0861 3a,b,c * | | | | | | | | | | | | | |

Plan acoperis Zona 4 (structura portantă)

Zone Sc. 1 : 200

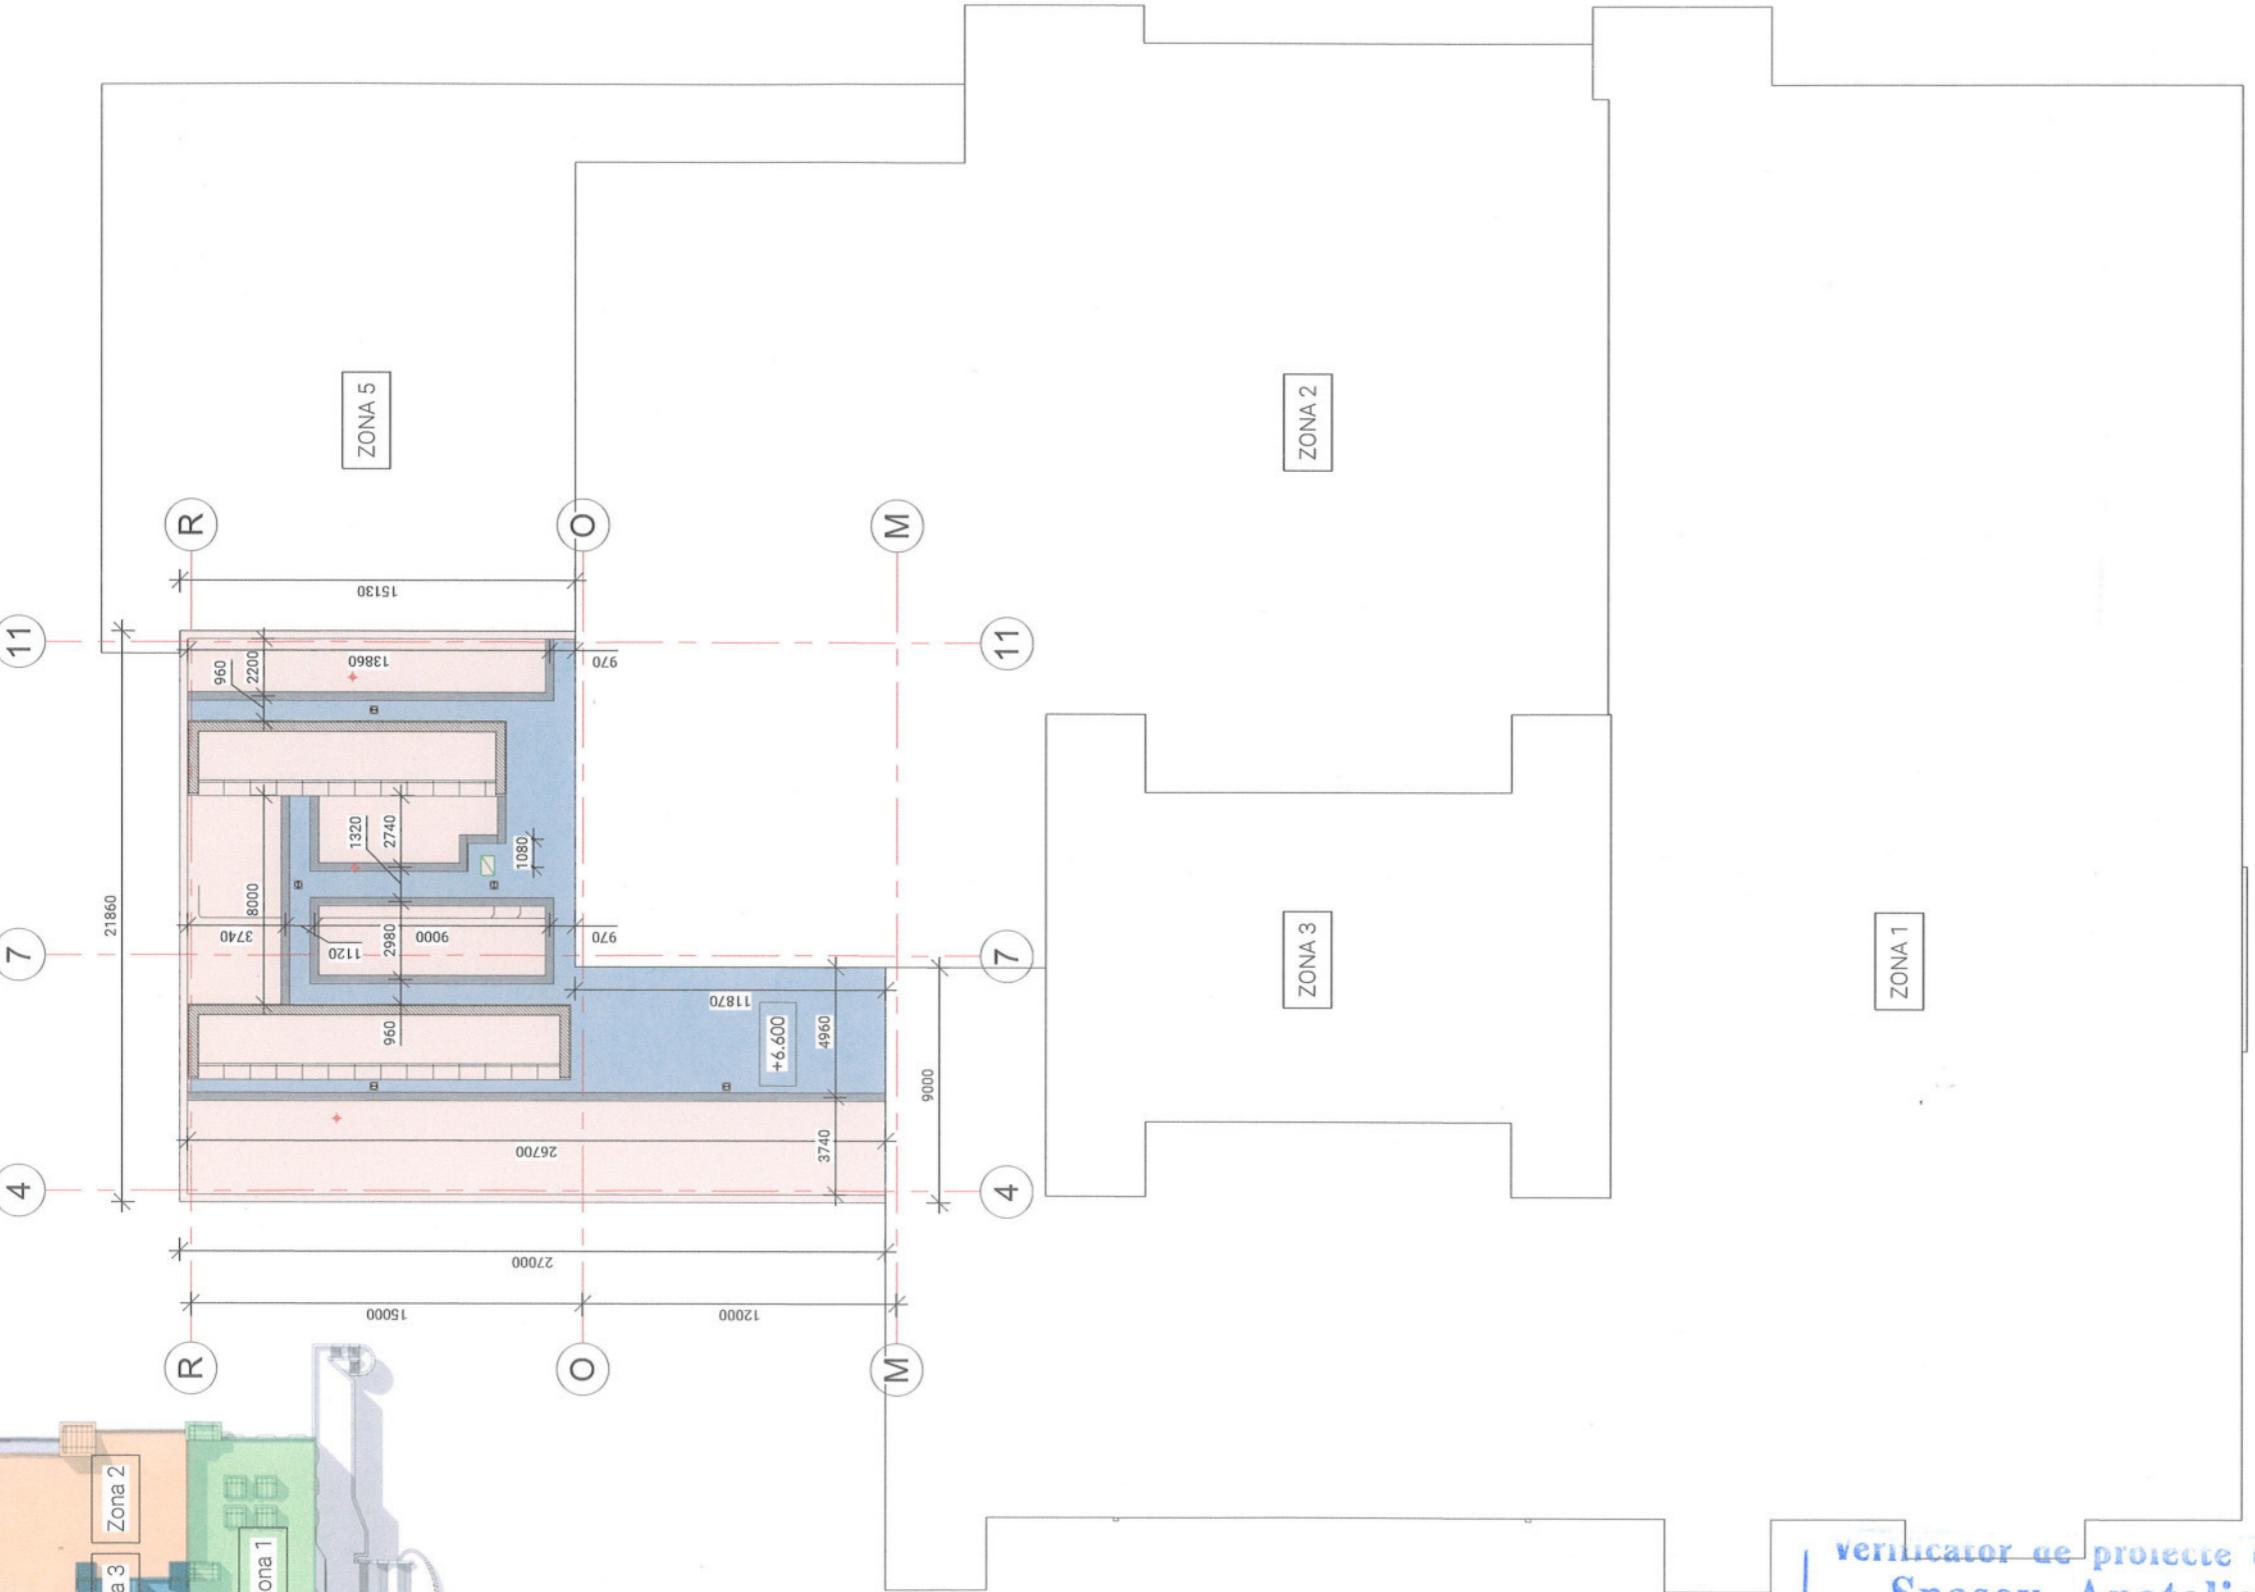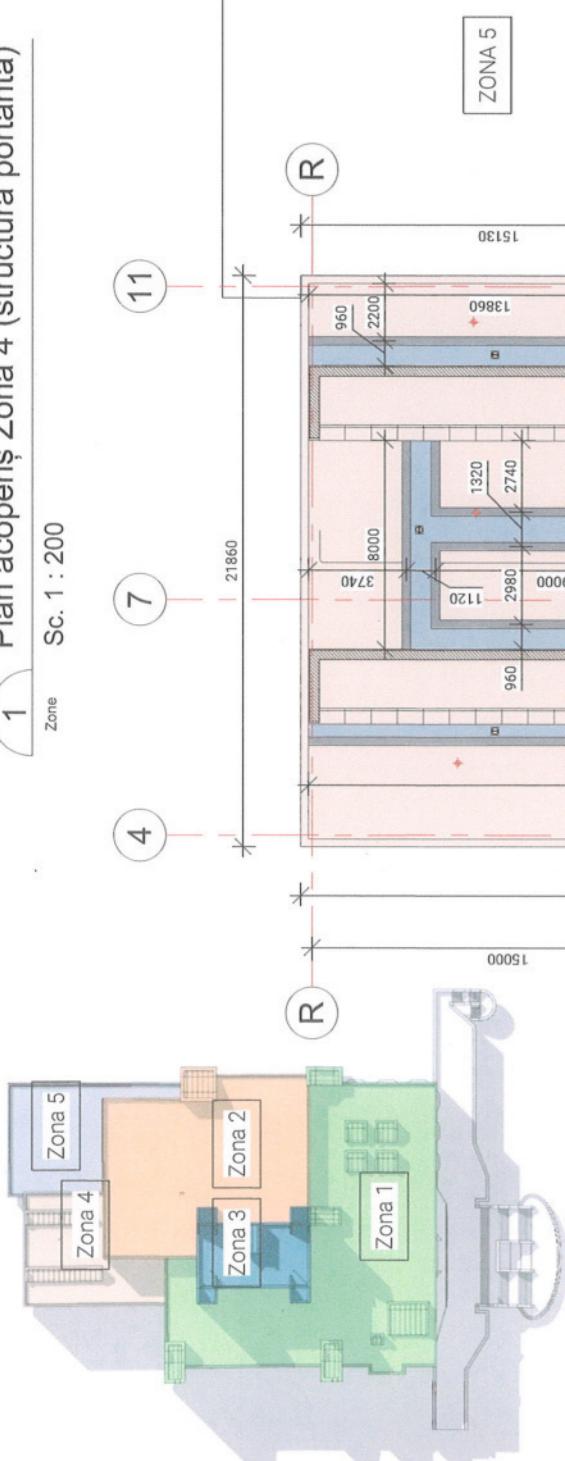

verificator de proiecte 096
Spasov Anatolie
Domenile A.1,2,3,4

Nr. de înregistrare a avizului


Valabil de la 22.12.2021 pînă la 22.12.2026



Note: Structura portanta a parourilor termofizionante Vezia
comparativă



Sc. 1 : 200

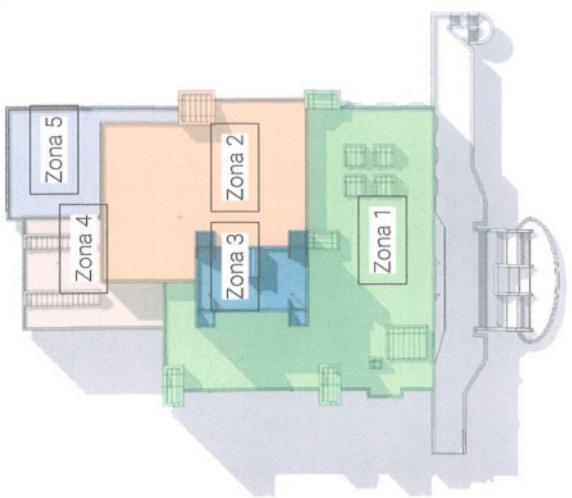

Sc. 1 : 200

Sc. 1 : 200

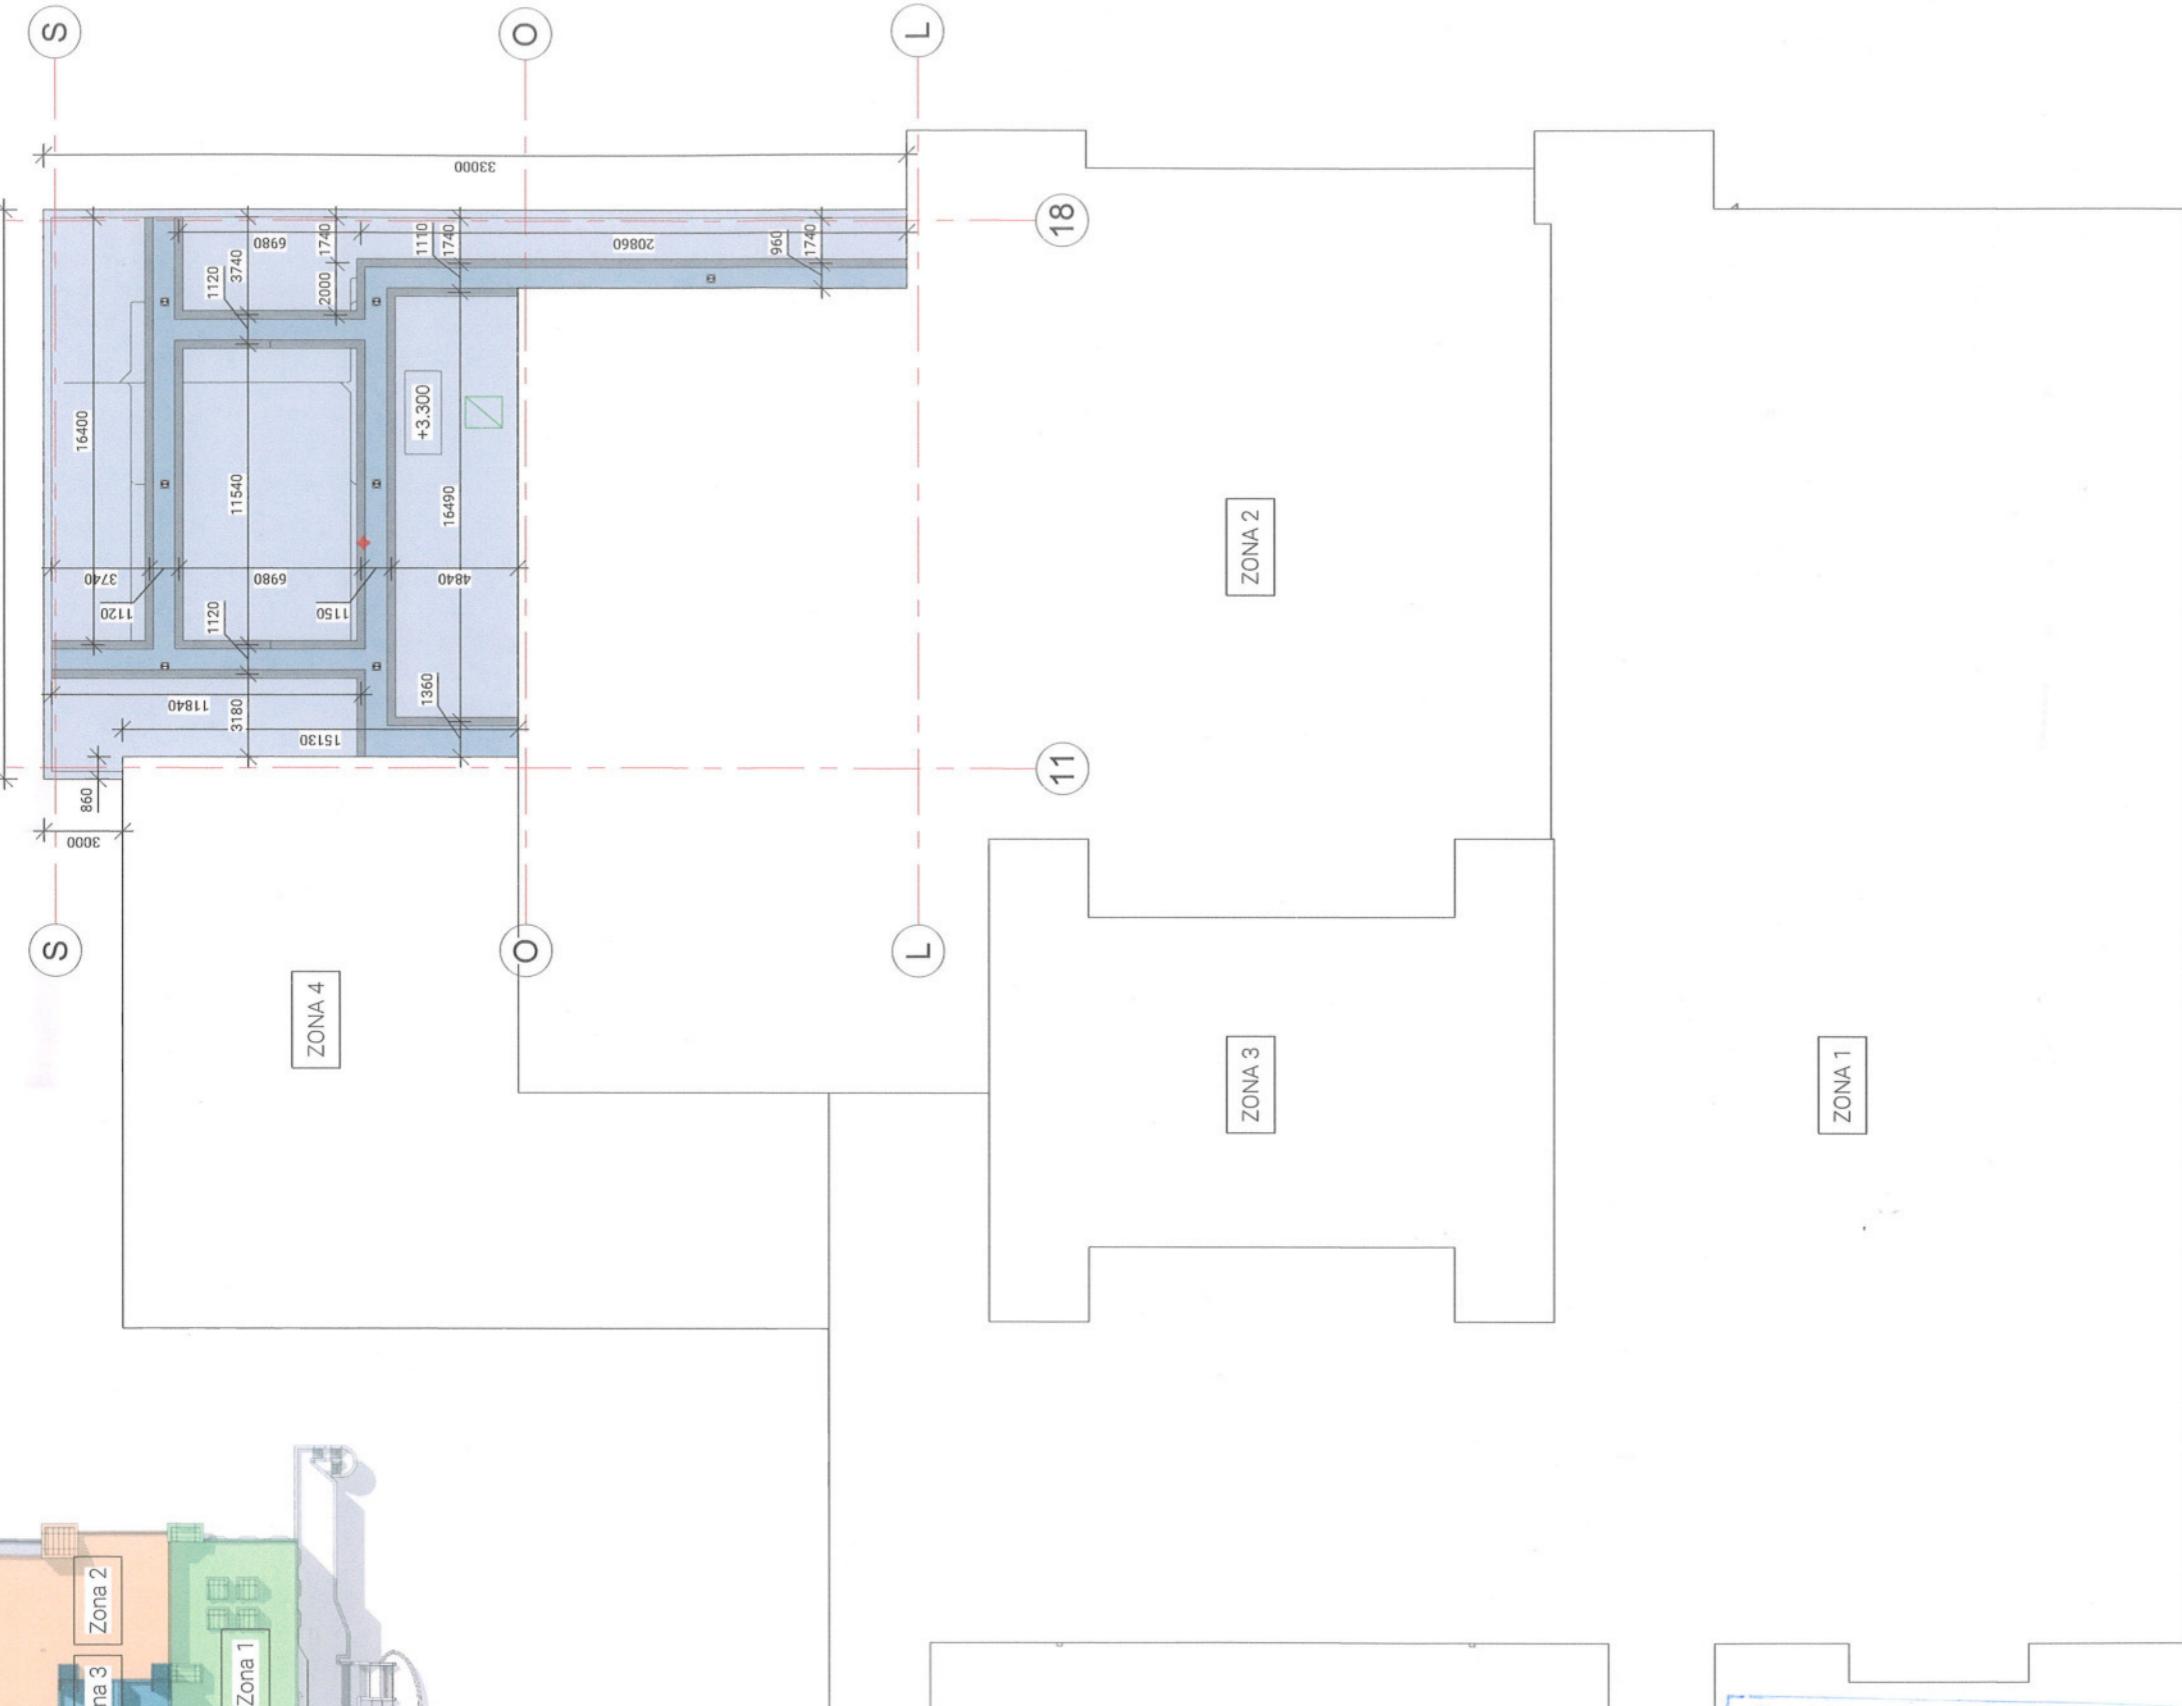

Vermicator de proiecte 696
Spasov Anatolie
Domeniiile A-1234

Nr. de înregistrare a avizului _____
Valabil de la 22.12.2021 pînă la 22.12.2026

Notă

| LEGENDĂ ZONE | | Borderoul suprafețelor materialelor de execuție | | | | | | Beneficiar: IP TEATRUL NAȚIONAL DE STAT „VASILE ALECSANDRI” | | | | 04-04-22 - SA | | | | |
|----------------|----------------|---|---------|---|-----------------------|---------|-----|---|--------|--------|--------|---------------|--|---------------|------|--------|
| Nr. lmv. ofrg. | Seznr. si data | Zona 1 | 1815 m2 | 1 | Panouri sandwich | 3250 m2 | mod | sect | plansa | nr.doc | semnat | data | Reparația capitală a acoperișului clădirii Teatrului Național „Vasile Alecsandri”, pe terenul cu nr. Cad. 0300304/281.01, situată în mun. Bălți, piața Vasile Alecsandri 1 | | | |
| 1 | | Zona 1 | 1815 m2 | 1 | Panouri sandwich | 3250 m2 | | | | | | | SOLUȚII ARHITECTURALE | | | |
| 2 | | Zona 2 | 1173 m2 | 2 | Membrană PVC | 1950 m2 | | | | | | | ASP | Andriescu M. | 2022 | faza |
| 3 | | Zona 3 | 317 m2 | 3 | Învelitoare din tablă | 450 m2 | | | | | | | Arhitect | Gonceanu C.D. | 2022 | planșa |
| 4 | | Zona 4 | 438 m2 | | | | | | | | | | Plan acoperiș Zona 5 (structura portantă) Sc. 1/200 | | | |
| 5 | | Zona 5 | 428 m2 | | | | | | | | | | S.R.L. " ANDRIEȘ ARH STUDIO" | | PE | 14 |

1 Plan amplasare balustradă de siguranță

Zone


Sc. 1 : 200

GARD DIN PANOU BORDURAT ZINCAT
de protecție în exploatarea acoperisului




METODA DE FIXARE

Talpa stilp

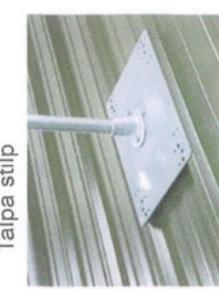

Ancore

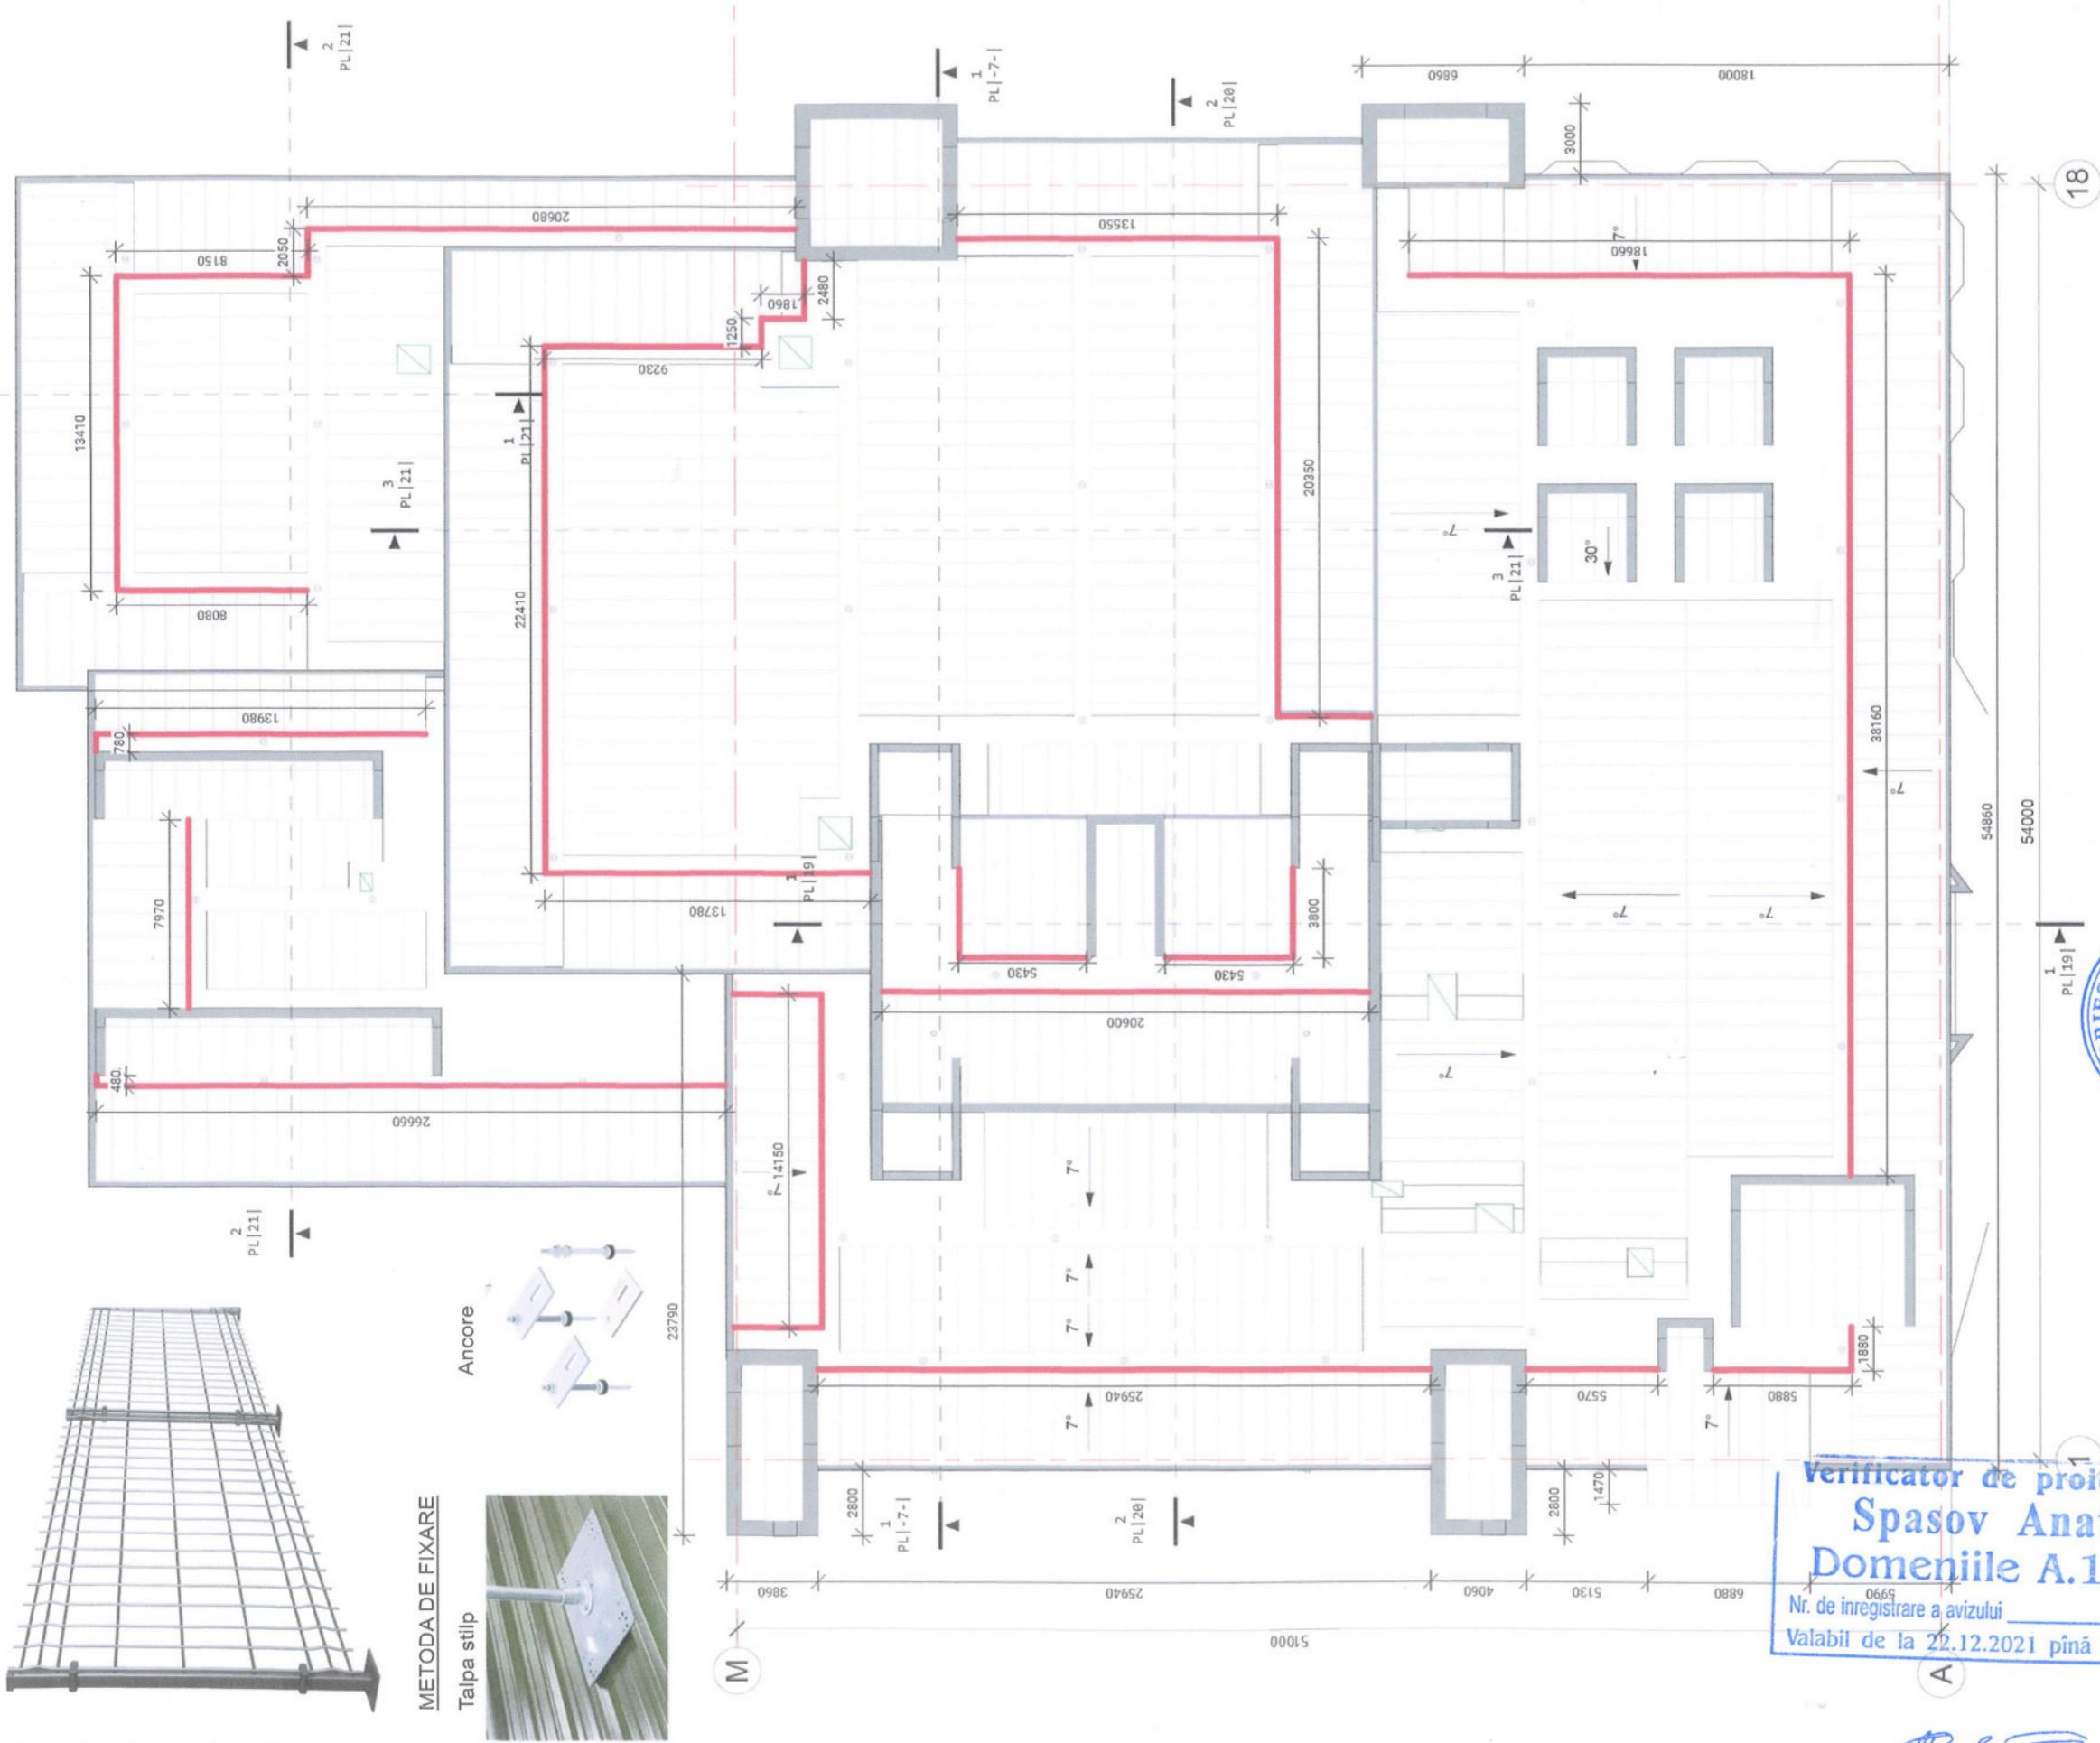

Verificator de proiecte 096
Spasov Anatolie
Domeniile A.1,2,3,4
Nr. de înregistrare a avizului 5990
Valabil de la 22.12.2021 pînă la 22.12.2026

SEMNE CONVENTIONALE

1

Balustradă de siguranță - 350 ml.

2

3

4

5

Nr. inv. orig. Semn. și data Inscrișim N. în.

1 S.R.L. "ANDRIES ARHSTUDIO"

2 Plan amplasare balustradă de siguranță

3 04-04-22 - SA

4 Reparația capitală a acoperisului clădirii Teatrului Național „Vasile Alecsandri”, pe terenul cu nr. Cad. 0300304/281.01, situat în mun. Bălți, piata Vasile Alecsandri 1

5 faza planșa planse

PE 14a

6 S.R.L. "ANDRIES ARHSTUDIO"

7 18

8

9

1 Plan amplasare cablu de degivrare
SCARA - n/a

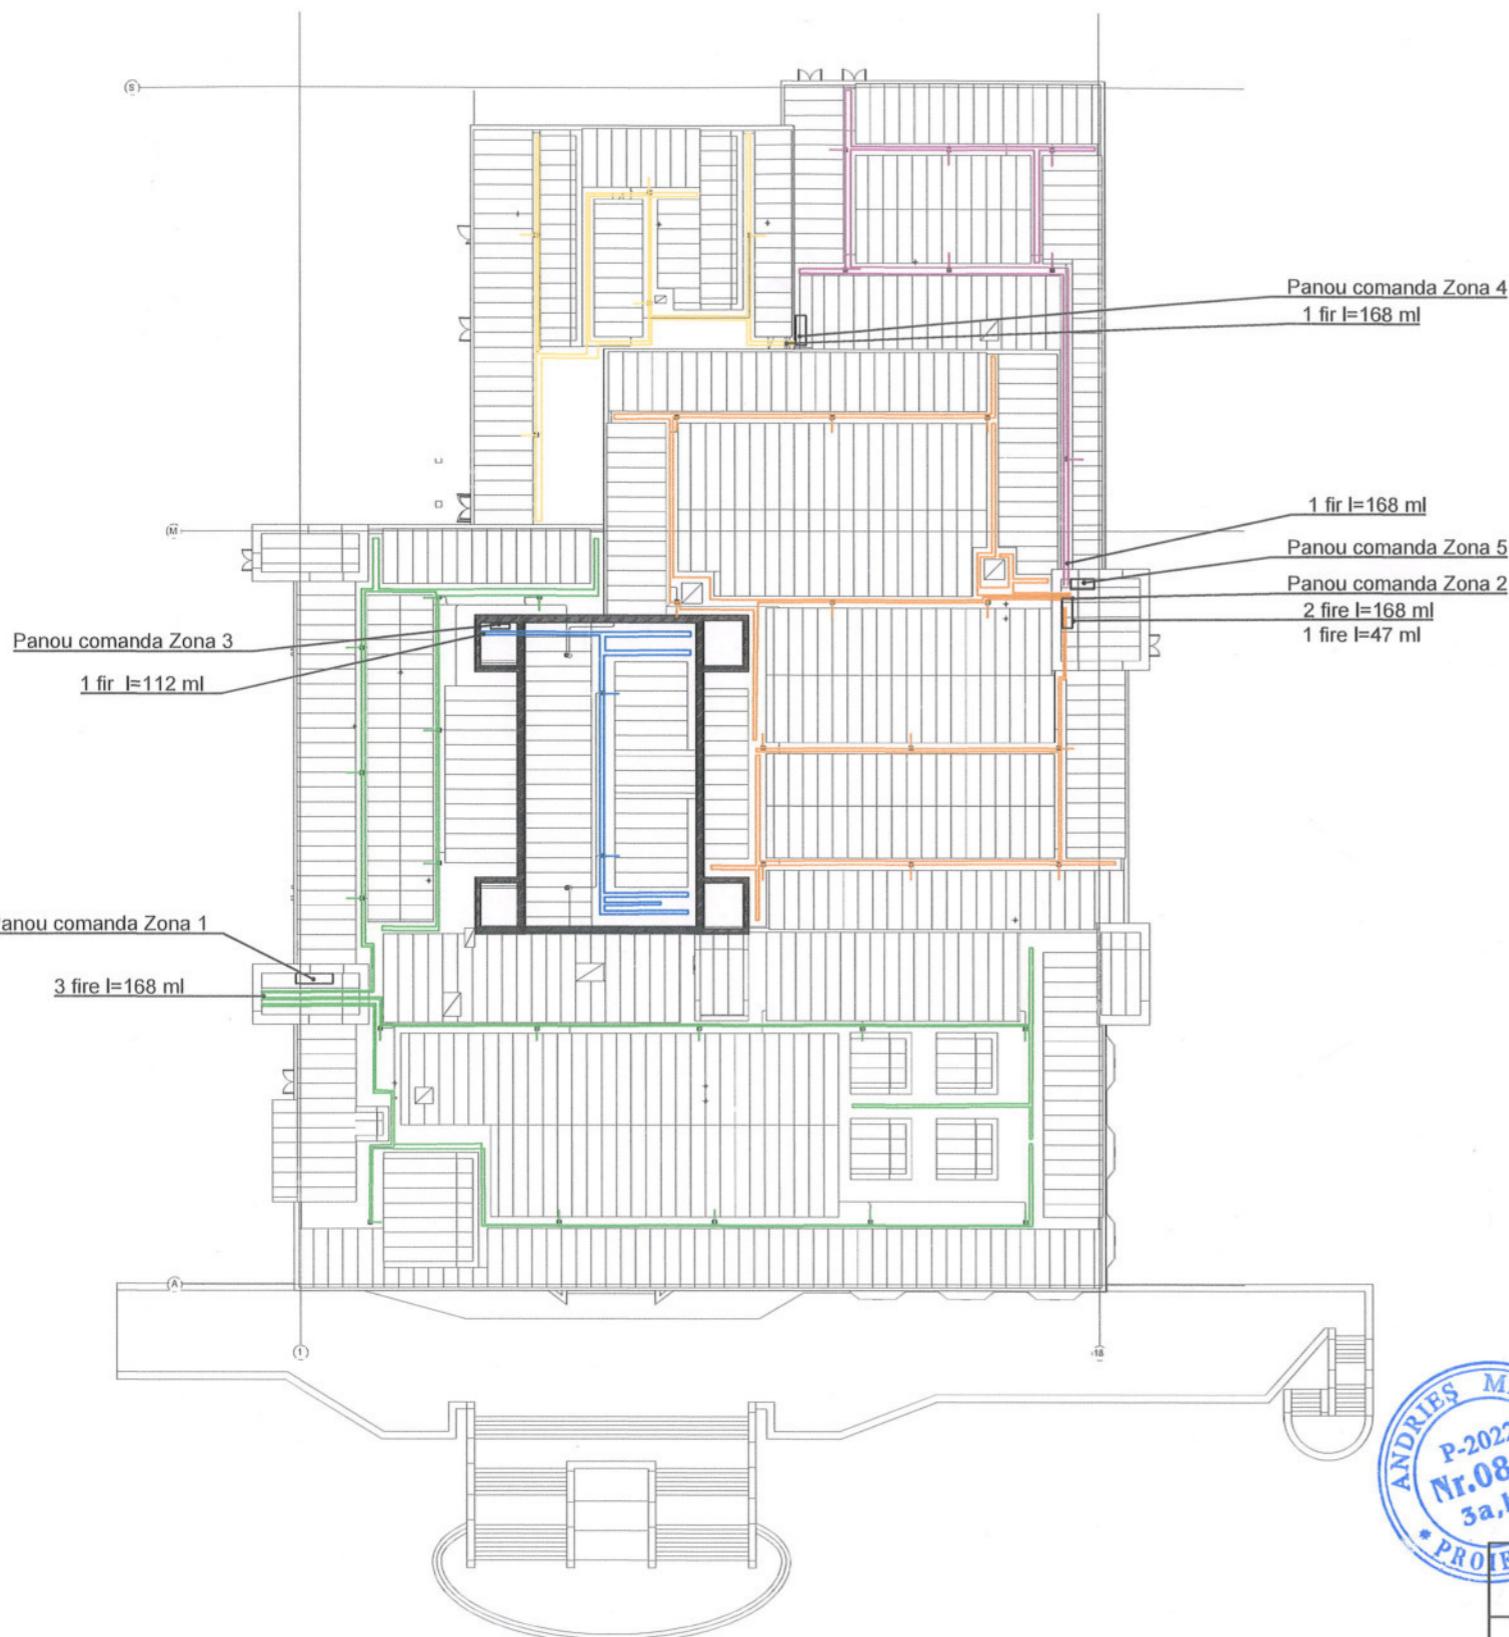

Analogie amplasare cablu de degivrare

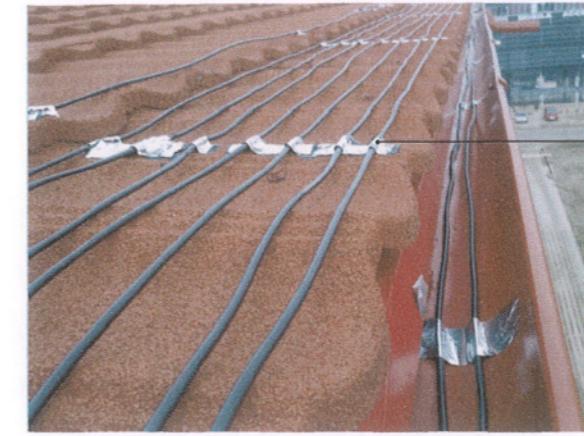

Fixarea cablului se va face cu banda adeziva speciala propusa de producator

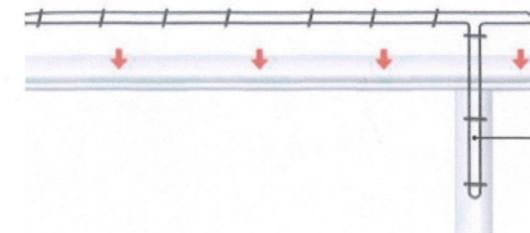

Important!
Cablul de degivrare va fi introdus in fiecare receptor la adinccime cel putin 1 m.

Nota:
Desenele expuse in aceasta planșă au caracter informativ. Se recomandă adaptarea sistemului de degivrare la cerințele producătorului care va executa lucrarea.
Modificările de aspect sau constructive vor fi avizate cu Arh. Sef. Proiect



Beneficiar: IP TEATRUL NAȚIONAL DE
STAT „VASILE ALECSANDRI”

04-04-22 – SA

Reparația capitală a acoperișului clădirii Teatrului Național „Vasile Alecsandri”, pe terenul cu nr. Cad. 0300304.281.01, situată în mun. Bălți, piața Vasile Alecsandri 1

Verifier de proiecte 096
Spasov Anatolie
Domeniile A.1,2,3,4
Nr. de înregistrare a avizului _____
Valabil de la 22.12.2021 pînă la 22.12.2016

| Nr. de inv. | Data si iscalitura | Nr schimb.Nr de inv. |
|-------------|--------------------|----------------------|
| | | |


| Beneficiar: IP TEATRUL NAȚIONAL DE STAT „VASILE ALECSANDRI” | | | | | | 04-04-22 – SA | | |
|---|--------------|--------|--------|--------|------|----------------------------|-----|--|
| mod | sect. | plansa | Nr.doc | Semnat | Data | SOLUȚII ARHITECTURALE | | |
| ASP | Andrieş M. | | | | 2022 | Faza | | |
| Arhitect | Gonceanuc D. | | | | 2022 | Plansa | | |
| | | | | | | Planse | | |
| | | | | | | PE | 14b | |
| Plan amplasare cablu de degivrare | | | | | | S.R.L. "ANDRIEŞ ARHSTUDIO" | | |

1

Fațada în axele 1-18

SA

Sc. 1 : 200

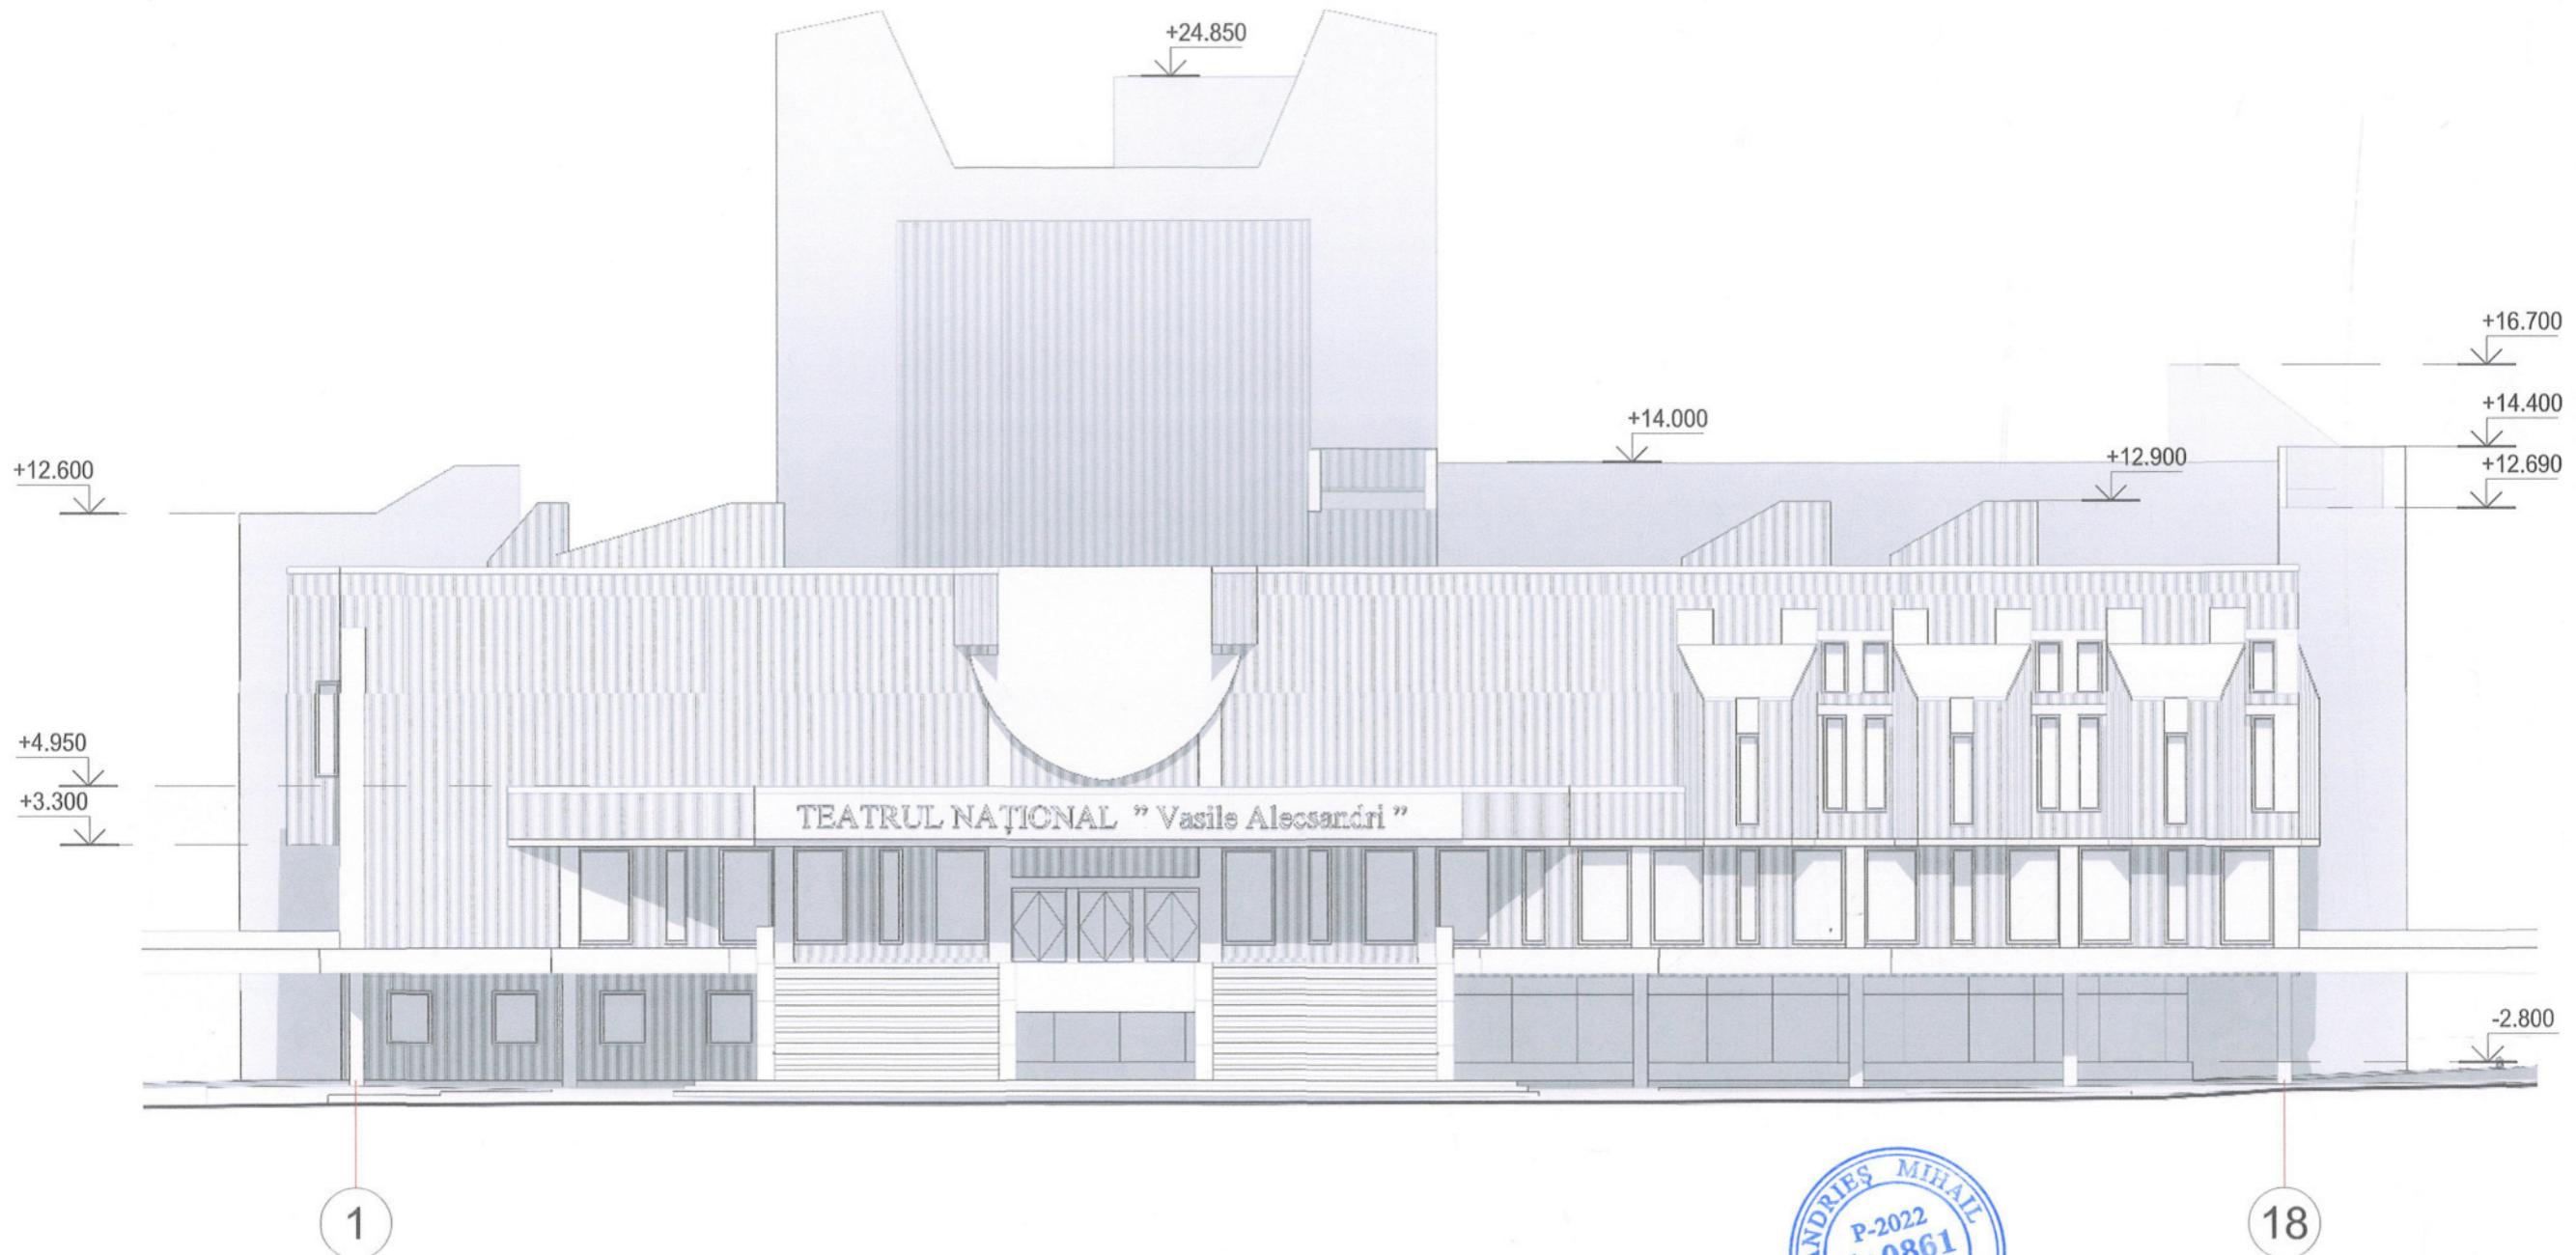

| | | |
|----------------|---------------|----------------|
| Nr. Inv. orig. | Semn. si data | Înschimb N.ln. |
| | | |

Verifier de proiecte 096
Spasov Anatolie
Domeniile A.1,2,3,4
 Nr. de înregistrare a avizului
 Valabil de la 22.12.2021 pînă la 22.12.2026

Beneficiar: IP TEATRUL NAȚIONAL DE
 STAT „VASILE ALECSANDRI”

| mod | sect. | plansa | nr.doc | semnat | data |
|----------|--------------|--------|--------|-----------------------|------|
| AŞP | Andrieş M. | | 2022 | SOLUȚII ARHITECTURALE | |
| Arhitect | Gonceanuc D. | | 2022 | | |

04-04-22 - SA



Reparația capitală a acoperișului clădirii Teatrului Național „Vasile Alecsandri”, pe terenul cu nr. Cad. 0300304.281.01, situat în mun. Bălți, piața Vasile Alecsandri 1


| | | faza | planșa | planșe |
|----------|--------------|------|--------------------------------|--------|
| AŞP | Andrieş M. | | PE | 15 |
| Arhitect | Gonceanuc D. | | Fațada în axele 1-18 Sc. 1/200 | |
| | | | S.R.L. "ANDRIEŞ ARHSTUDIO" | |

Fațada în axele 18-1

1

SA

Sc. 1 : 200

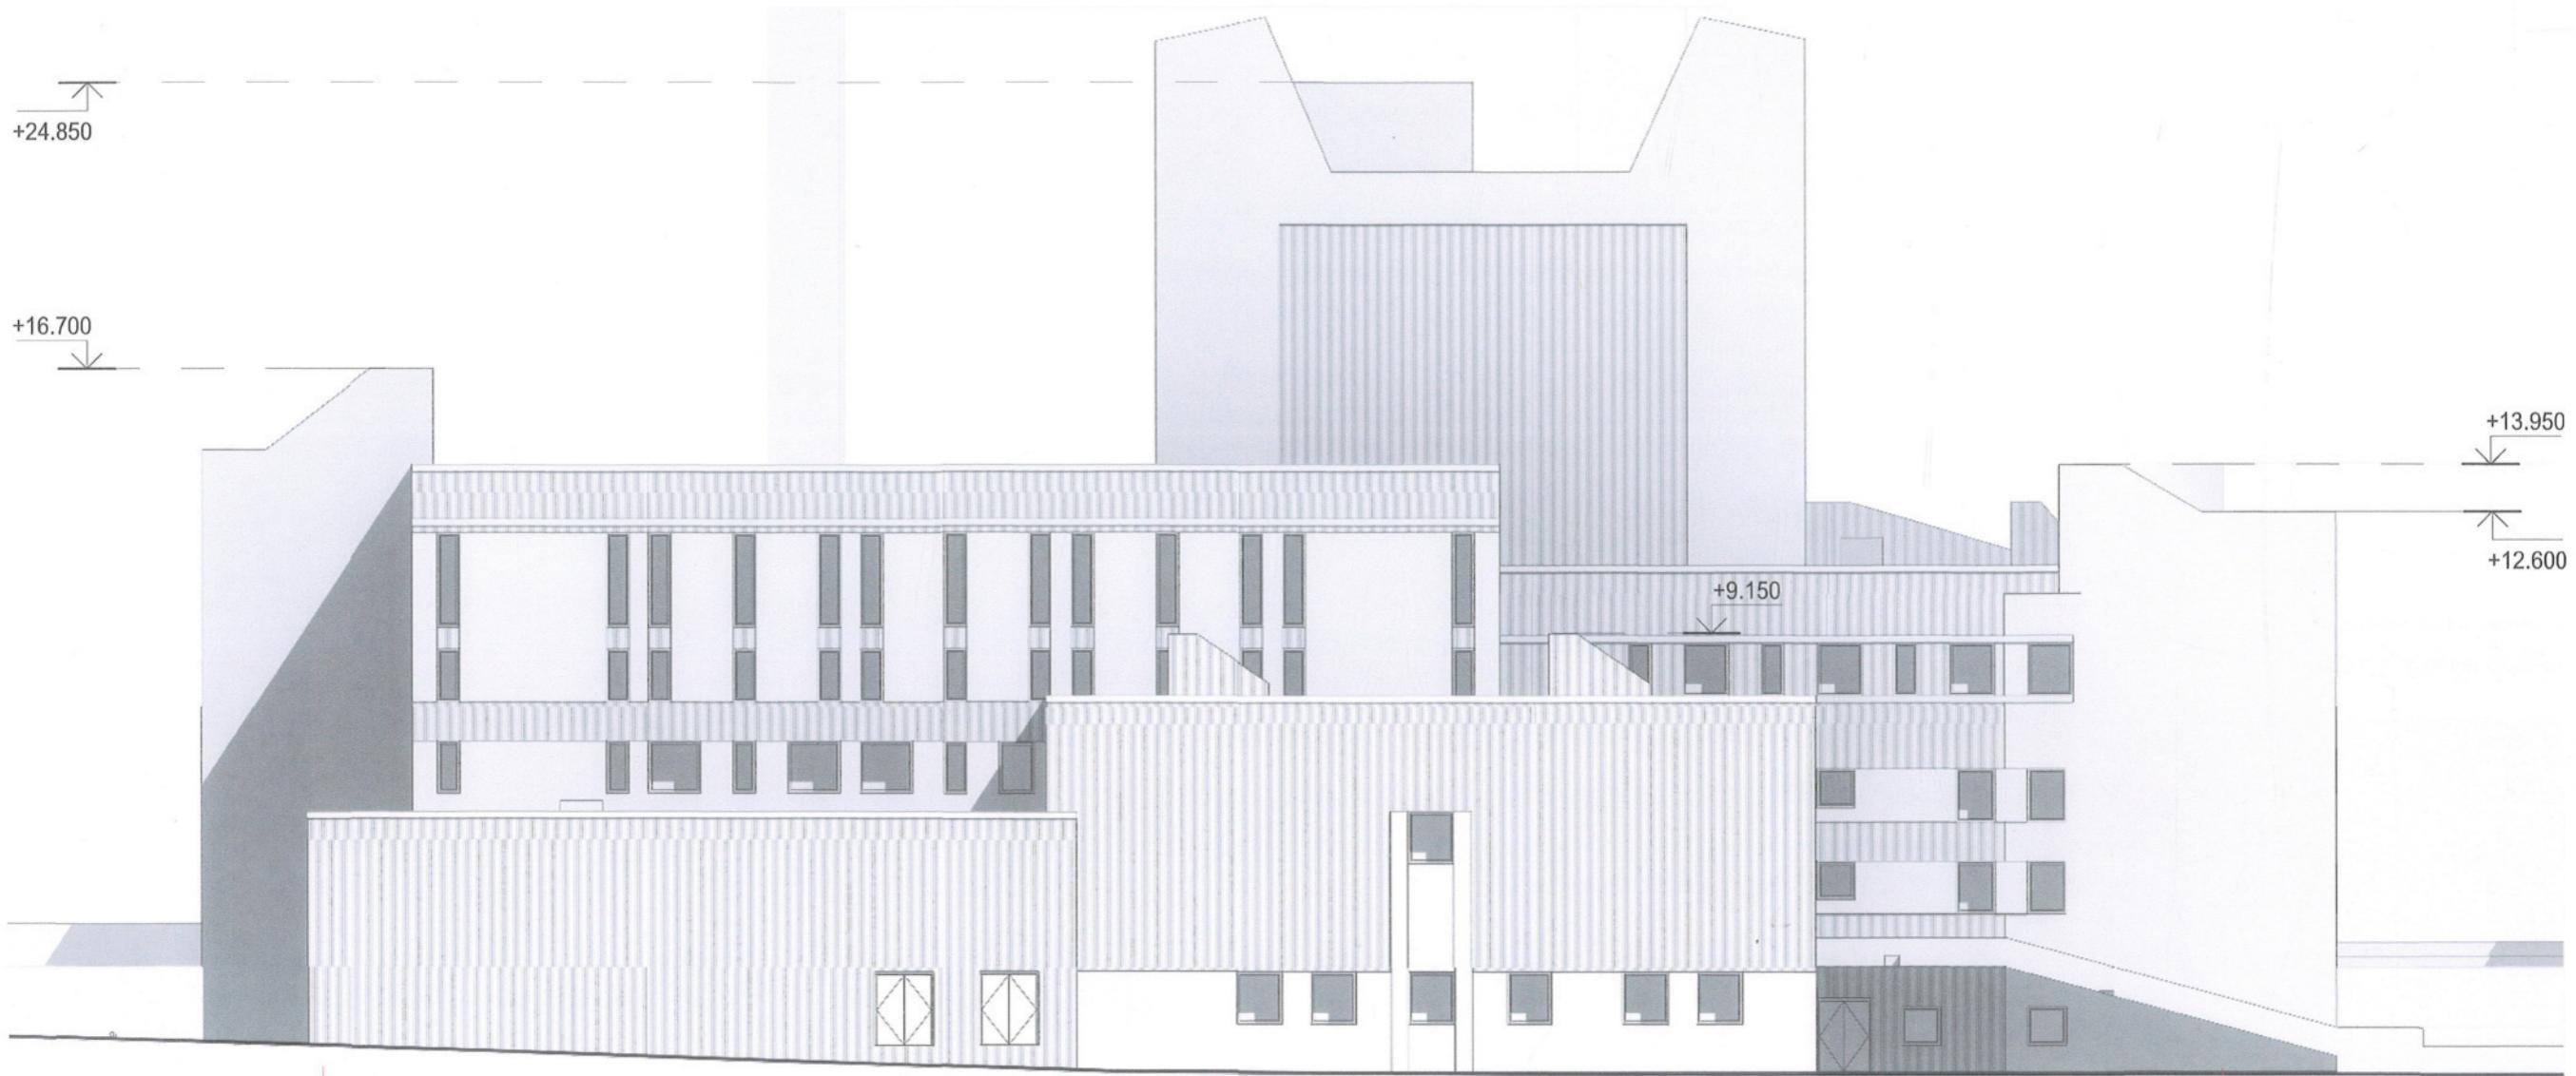

18

1





| | | |
|----------------|---------------|-----------------|
| Nr. Inv. orig. | Semn. si data | Înschimb N. In. |
|----------------|---------------|-----------------|

Verifier de proiecte 09b
Spasov Anatolie
Domeniile A.1,2,3,4
Nr. de înregistrare a avizului _____
Valabil de la 22.12.2021 pînă la 22.12.2026

Beneficiar: IP TEATRUL NAȚIONAL DE
STAT „VASILE ALECSANDRI”


04-04-22 - SA

Reparația capitală a acoperișului clădirii Teatrului Național „Vasile Alecsandri”, pe terenul cu nr. Cad. 0300304.281.01, situată în mun. Bălți, piața Vasile Alecsandri 1
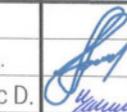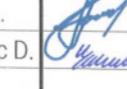
| mod | sect. | plansa | nr.doc | semnat | data | SOLUȚII ARHITECTURALE | faza | planșa | planșe |
|----------|-------|--------------|--------|---|------|--------------------------------|------|--------|----------------------------|
| AŞP | | Andrieş M. | |  | 2022 | | PE | 16 | |
| Arhitect | | Goncearuc D. | |  | 2022 | | | | |
| | | | | | | Fațada în axele 18-1 Sc. 1/200 | | | S.R.L. "ANDRIEŞ ARHSTUDIO" |


1 Fațada în axele Ш-A Sc.

SA Sc. 1 : 200

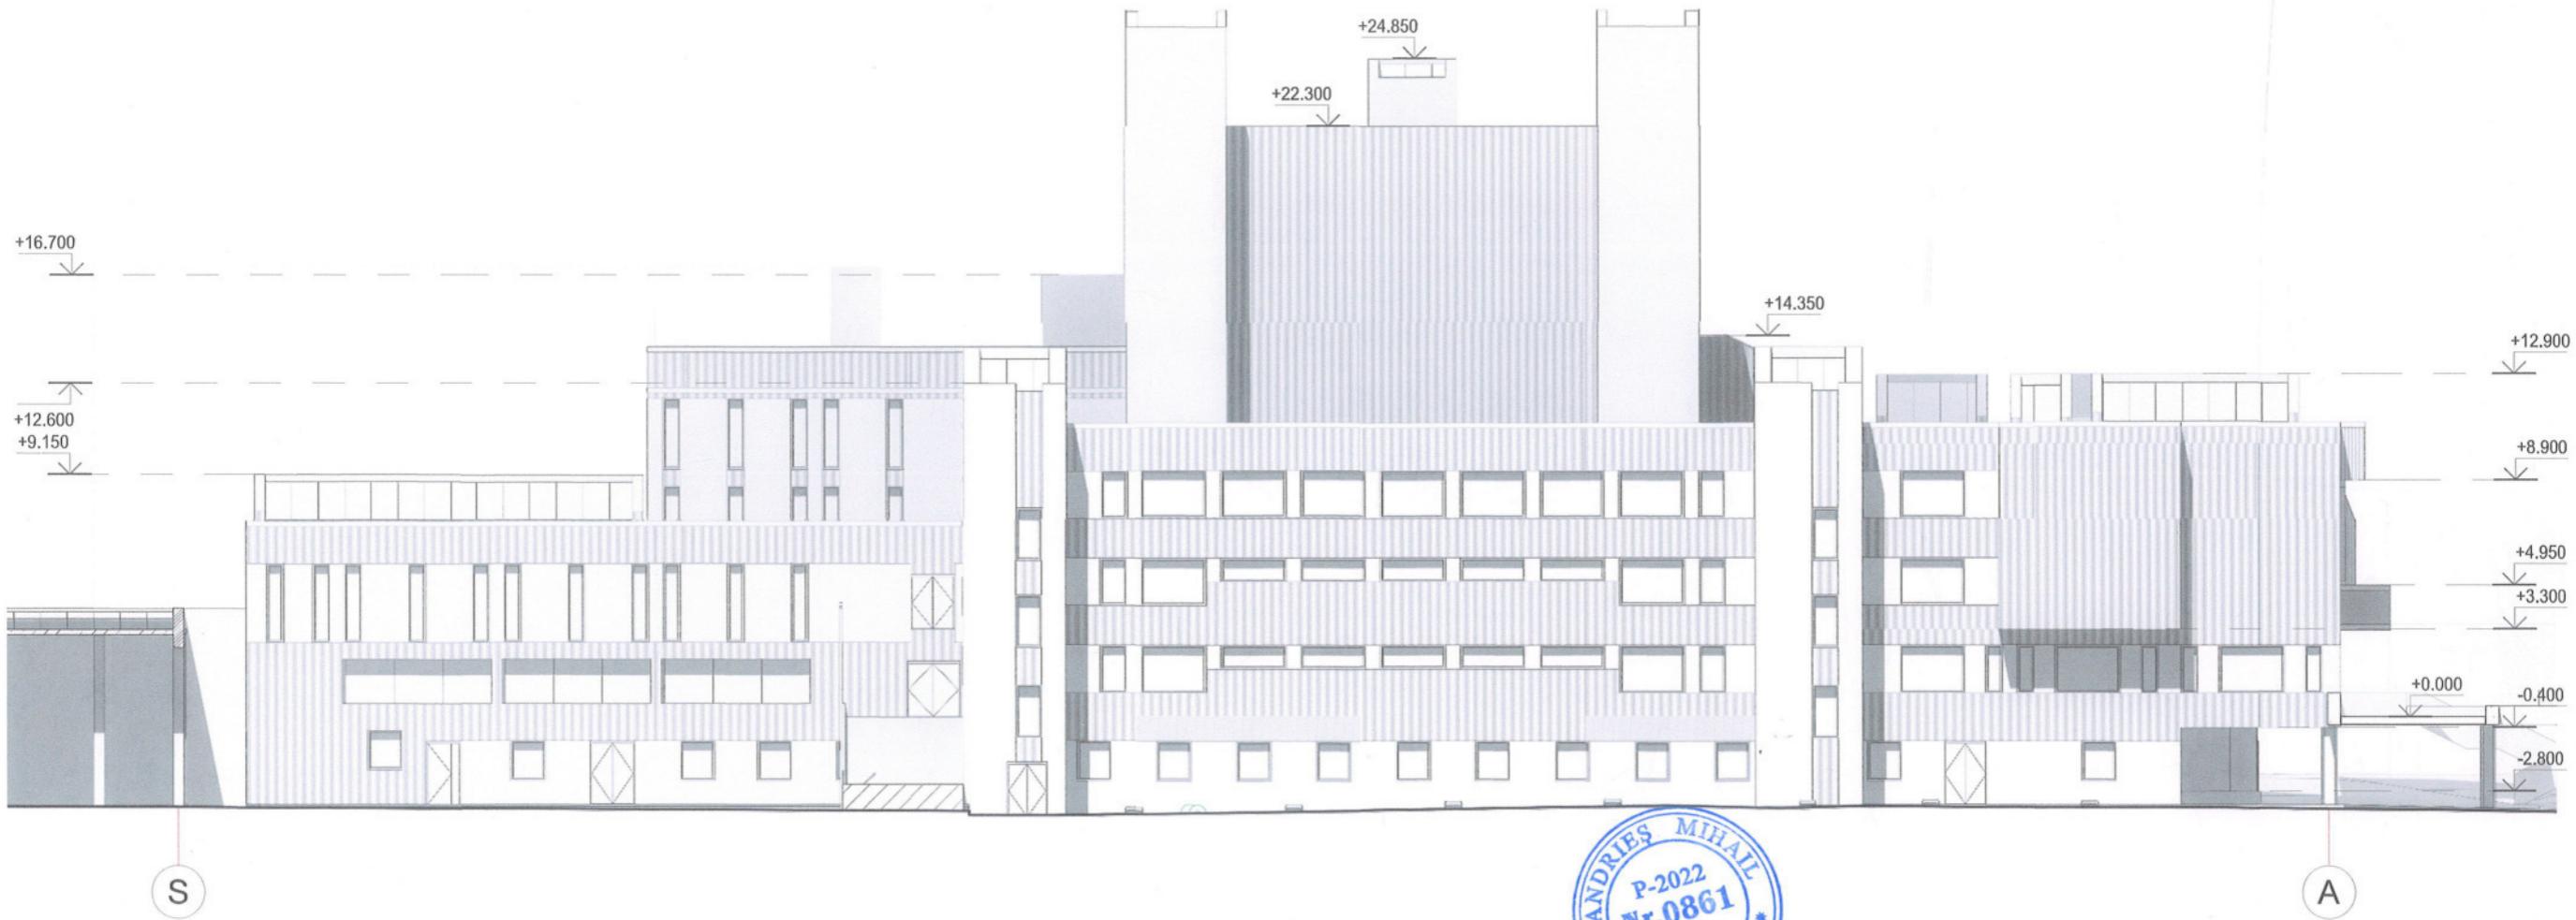

| | | |
|----------------|---------------|----------------|
| Nr. Inv. orig. | Semn. și data | Înschimb N.in. |
|----------------|---------------|----------------|

Verifier de proiecte 09b
Spasov Anatolie
Domeniile A.1,2,3,4
Nr. de înregistrare a avizului
Valabil de la 22.12.2021 pînă la 22.12.2026

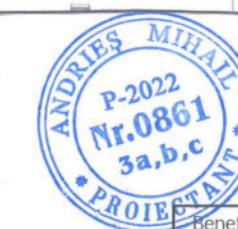


Beneficiar: IP TEATRUL NAȚIONAL DE
STAT „VASILE ALECSANDRI”

04-04.22 – SA

Reparația capitală a acoperișului clădirii Teatrului Național „Vasile Alecsandri”, pe terenul cu nr. Cad. 0300304.281.01, situat în mun. Bălți, piața Vasile Alecsandri 1

| mod | sect. | plansa | nr.doc | semnat | data | faza | planșa | planșe |
|----------|--------------|--------|--------|--------|------|-------------------------------|----------------------------|--------|
| AŞP | Andrieş M. | | | | 2022 | SOLUȚII ARHITECTURALE | PE | 17 |
| Arhitect | Gonceanuc D. | | | | 2022 | Fațada în axele S-A Sc. 1/200 | S.R.L. "ANDRIEŞ ARHSTUDIO" | |

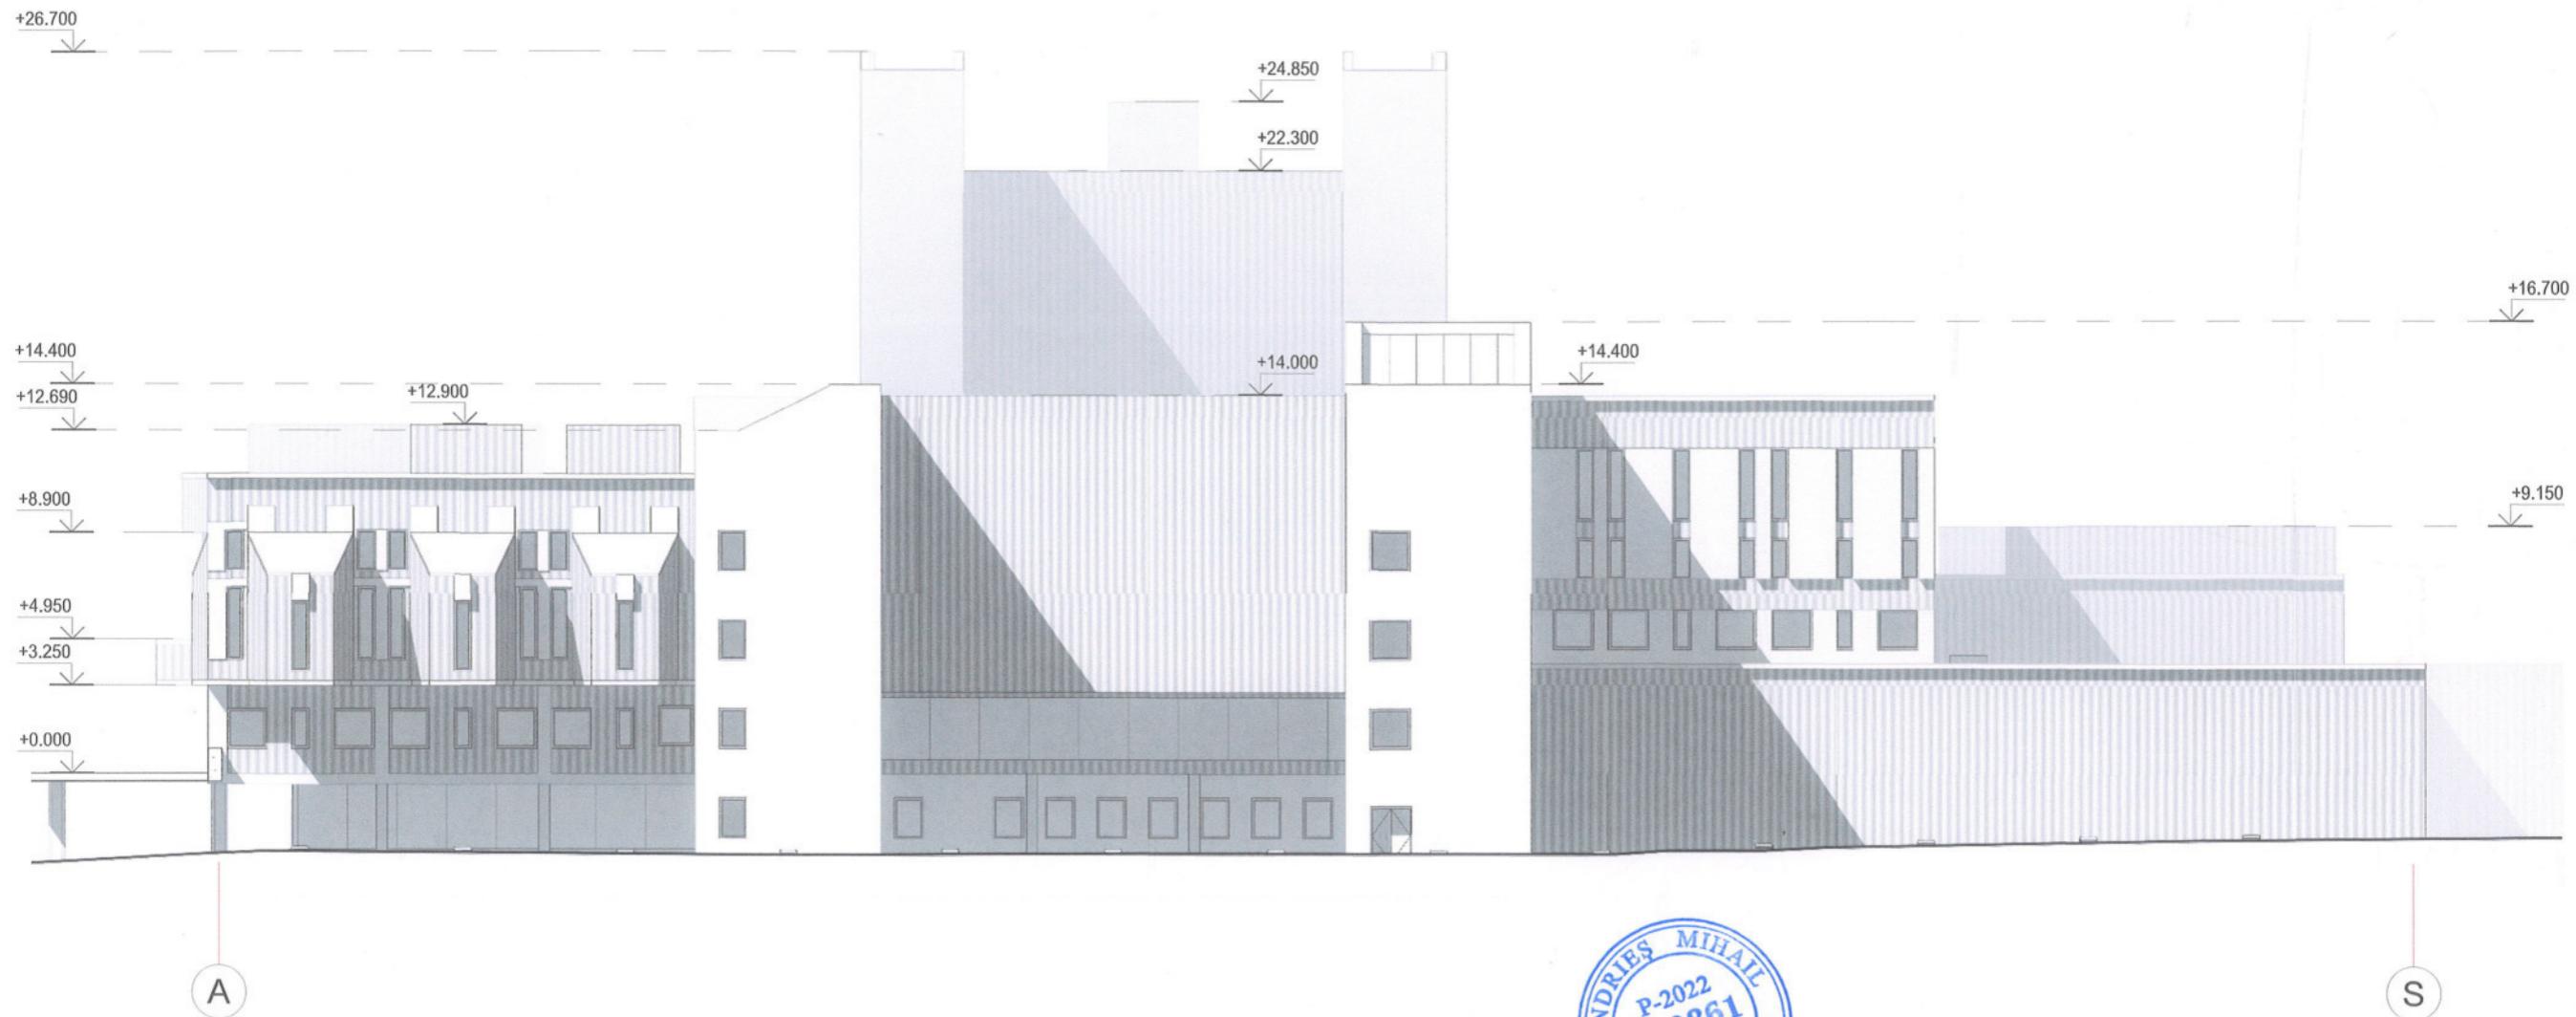

| | | |
|----------------|---------------|----------------|
| Nr. Inv. orig. | Semn. si data | Înschimb N.in. |
|----------------|---------------|----------------|

Verifier de proiecte 090
Spasov Anatolie
Domeniile A.1,2,3,4
Nr. de înregistrare a avizului
Valabil de la 22.12.2021 pînă la 22.12.2026



| Beneficiar: IP TEATRUL NAȚIONAL DE STAT „VASILE ALECSANDRI” | | | | | | 04-04.22 – SA |
|---|--------------|--------|--------|---|------|-----------------------|
| mod | sect. | plansa | nr.doc | semnat | data | |
| AŞP | Andriesc M. | | |  | 2022 | SOLUȚII ARHITECTURALE |
| Arhitect | Gonceanuc D. | | |  | 2022 | |


| faza | | planșă | planșe |
|-------------------------------|----|----------------------------|--------|
| PE | 18 | | |
| Fațada în axele A-S Sc. 1/200 | | S.R.L. "ANDRIEŞ ARHSTUDIO" | |

1

Secțiunea 1-1

SA

Sc. 1 : 200

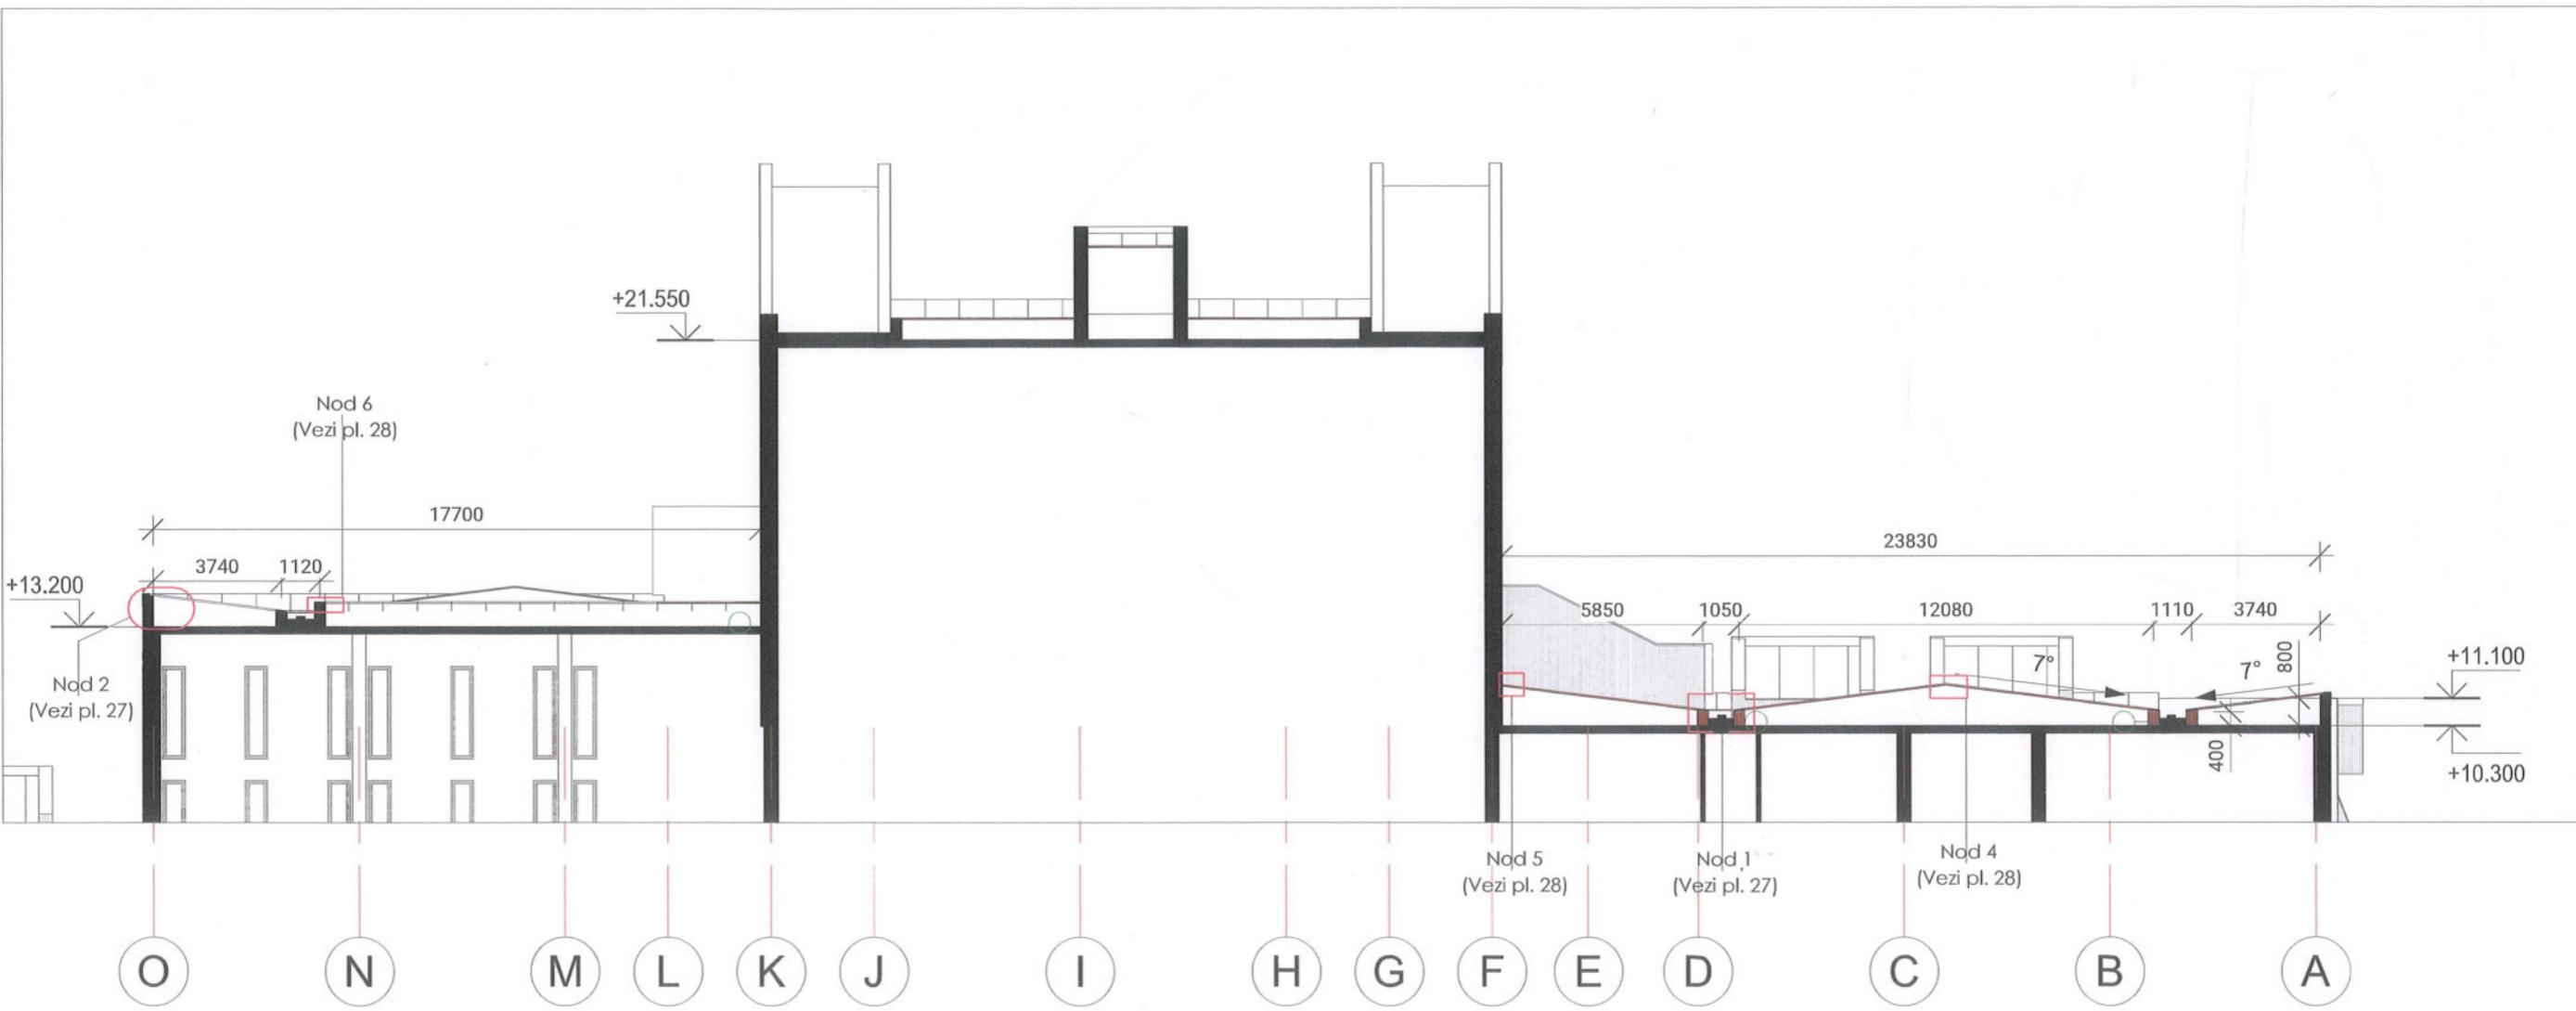

| | | |
|----------------|---------------|----------------|
| Nr. Inv. orig. | Semn. si data | Înschimb N.in. |
| | | |



Verifier de proiecte 090
Spasov Anatolie
Domeniile A.1,2,3,4
Nr. de înregistrare a avizului
Valabil de la 22.12.2021 pînă la 22.12.2026



Beneficiar: IP TEATRUL NAȚIONAL DE STAT „VASILE ALECSANDRI”

04-04-22 - SA

Reparația capitală a acoperișului clădirii Teatrului Național „Vasile Alecsandri”, pe terenul cu nr. Cad. 0300304.281.01, situate în mun. Bălți, piața Vasile Alecsandri 1

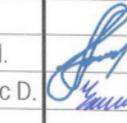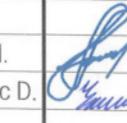
| mod | sect. | plansa | nr.doc | semnat | data | faza | planșa | planșe |
|----------|-------|--------------|--------|---|------|-----------------------------|--------|--------|
| AŞP | | Andries M. | |  | 2022 | SOLUȚII ARHITECTURALE | | |
| Arhitect | | Gonceanuc D. | |  | 2022 | | | |
| | | | | | | Secțiunea 1-1 Sc. 1/200 | | |
| | | | | | | S.R.L. " ANDRIES ARHSTUDIO" | | |

2

Secțiunea 2-2

SA

Sc. 1 : 100

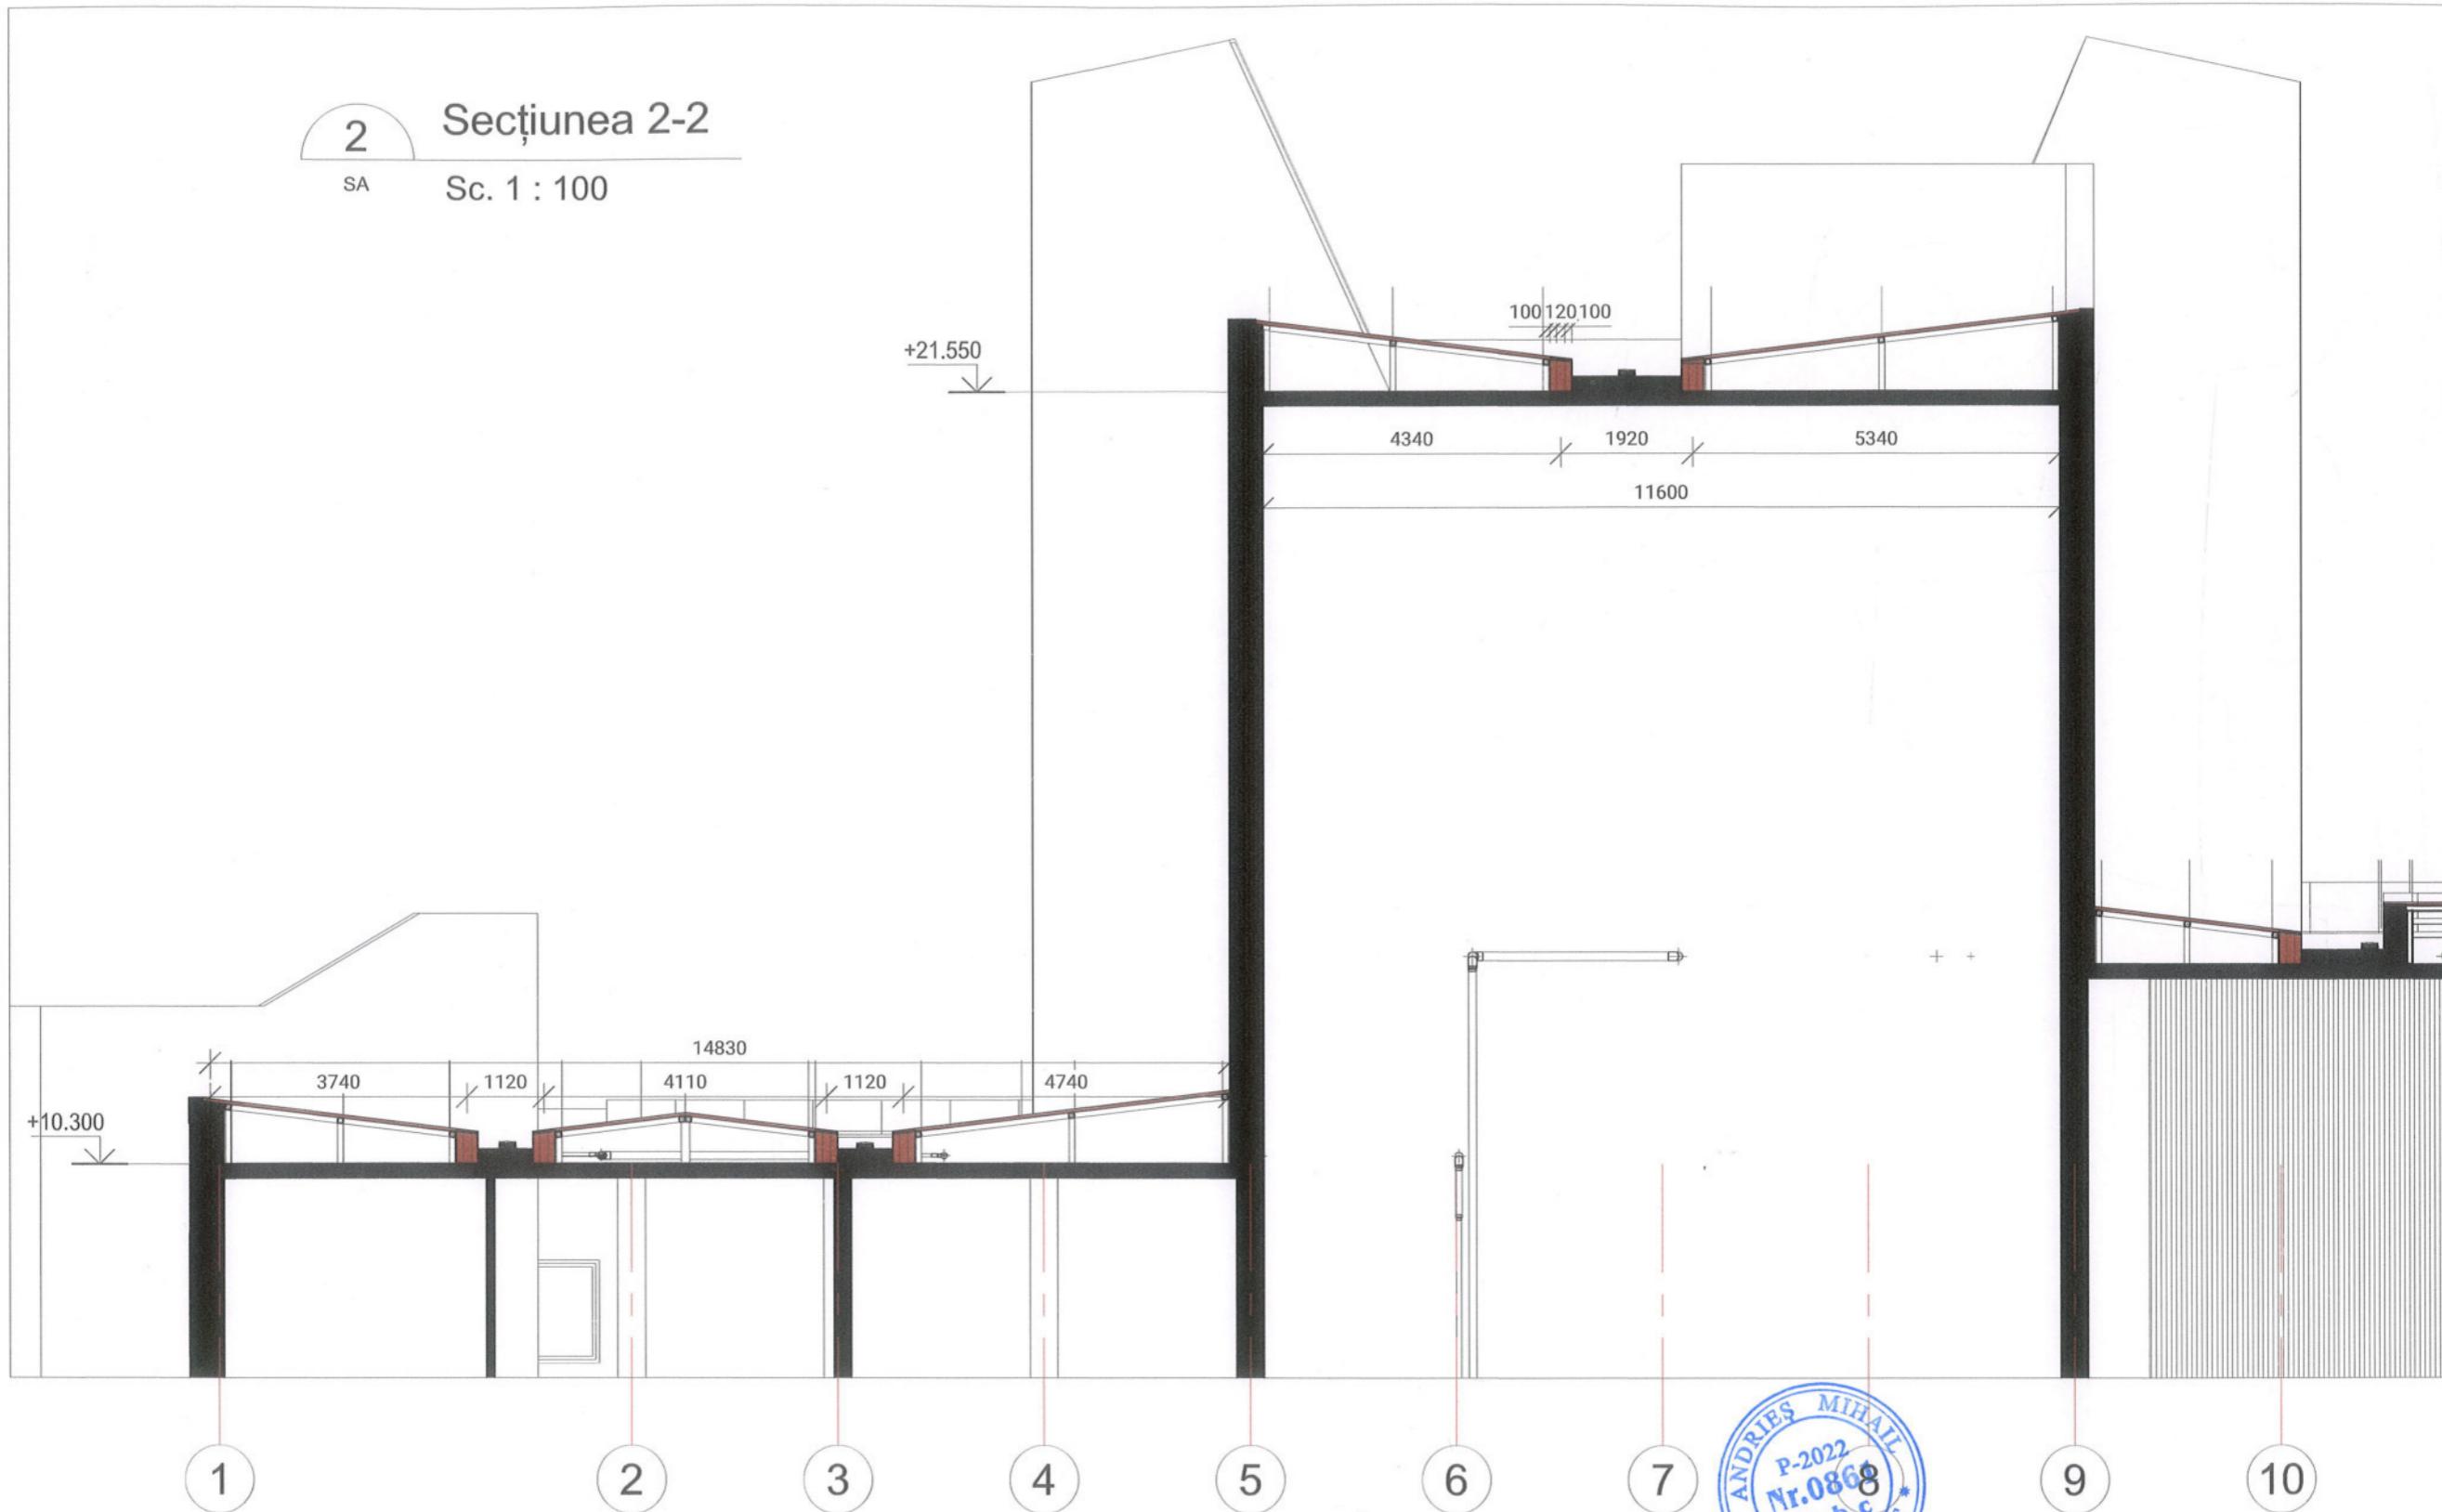

| | | |
|----------------|---------------|----------------|
| Nr. Inv. orig. | Semn. si data | Înschimb N.In. |
|----------------|---------------|----------------|

1

2

3

4

5

6


7

9



10

Verifier de proiecte USR
Spasov Anatolie
Domeniile A.1,2,3,4
 Nr. de înregistrare a avizului
 Valabil de la 22.12.2021 pînă la 22.12.2026

Beneficiar: IP TEATRUL NAȚIONAL DE
 STAT „VASILE ALECSANDRI”

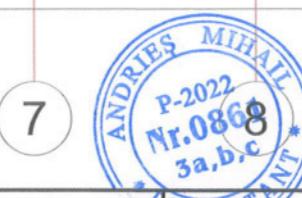

04-04-22 - SA
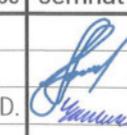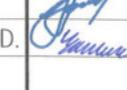
| mod | sect. | plansa | nr.doc | semnat | data | faza | planșa | planșe |
|-------------------------|-------|--------------|--------|---|------|-----------------------------|--------|--------|
| AŞP | | Andrieş M. | |  | 2022 | SOLUȚII ARHITECTURALE | | |
| Arhitect | | Gonceanuc D. | |  | 2022 | S.R.L. " ANDRIEŞ ARHSTUDIO" | | |
| Secțiunea 2-2 Sc. 1/200 | | | | | | | PE 20 | |

3

Secțiunea 3-3

SA


Sc. 1 : 200



2

Secțiunea 4-4


Sc. 1 : 200

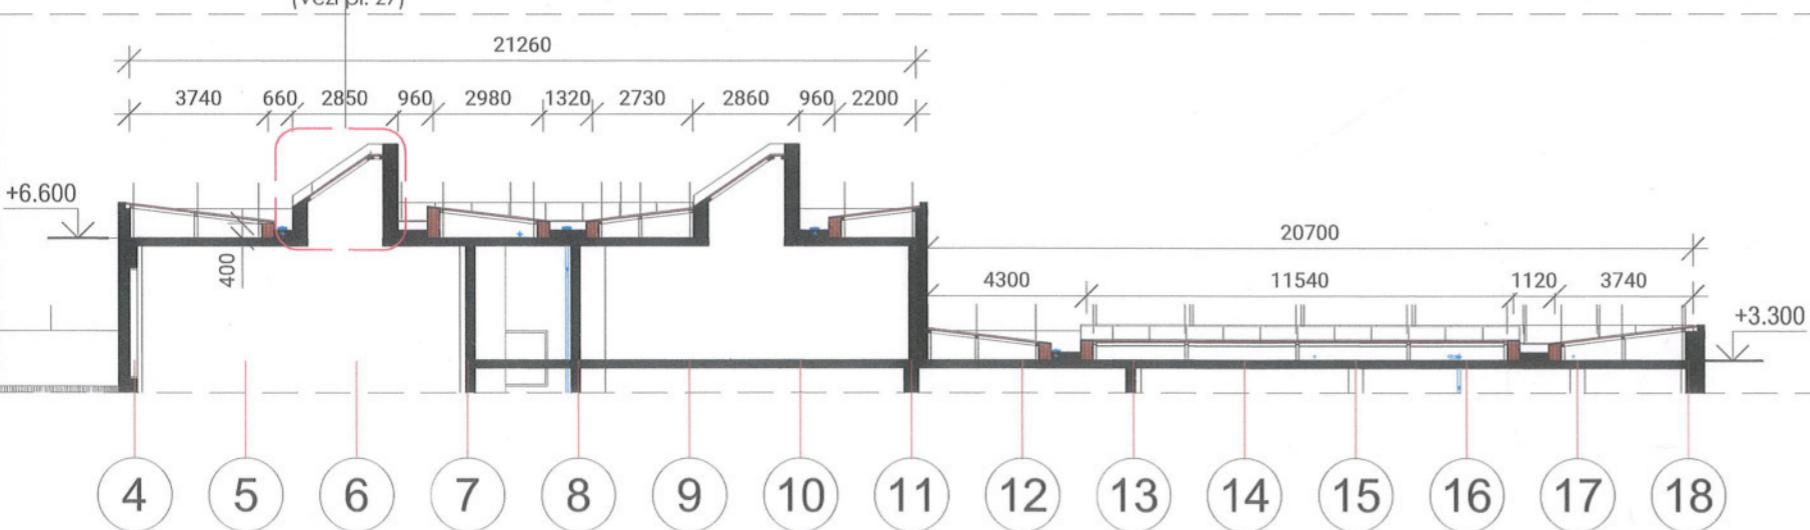

1

Secțiunea 5-5

Sc. 1 : 200

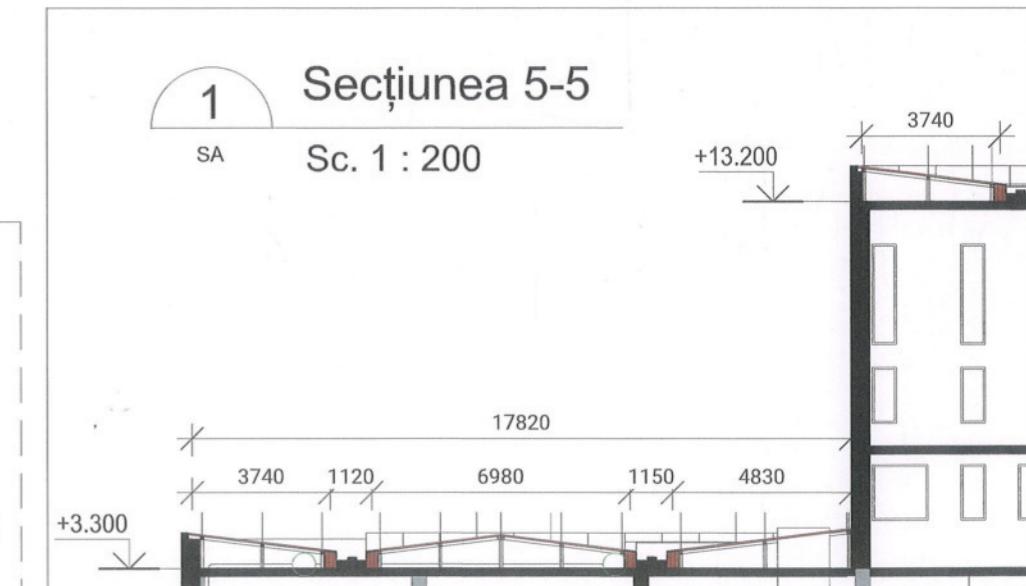

| | | |
|----------------|---------------|-----------------|
| Nr. Inv. orig. | Semn. si data | Înschimb N. în. |
|----------------|---------------|-----------------|

Verifier de proiecte: Spasov Anatolie
Domeniile A.1,2,3,4
Nr. de înregistrare a avizului _____
Valabil de la 22.12.2021 pînă la 22.12.2026

Beneficiar: IP TEATRUL NAȚIONAL DE
STAT „VASILE ALECSANDRI”

| mod | sect. | plansa | nr.doc | semnat | data |
|-----|-------|--------|--------|--------|------|
|-----|-------|--------|--------|--------|------|

| | | | |
|-----|-------------|--|------|
| AŞP | Andriesc M. | | 2022 |
|-----|-------------|--|------|

| | | | |
|----------|--------------|--|------|
| Arhitect | Goncearuc D. | | 2022 |
|----------|--------------|--|------|

04-04.22 - SA


Reparația capitală a acoperișului clădirii Teatrului Național „Vasile Alecsandri”, pe terenul cu nr. Cad. 0300304.281.01, situate în mun. Bălți, piața Vasile Alecsandri 1



| SOLUȚII ARHITECTURALE | | faza | planșa | planșe |
|-----------------------|--------------|---|--------|----------------------------|
| AŞP | Andriesc M. | PE | 21 | |
| Arhitect | Goncearuc D. | Secțiunea 3-3, Secțiunea 4-4, Secțiunea 5-5 Sc. 1/200 | | S.R.L. "ANDRIEŞ ARHSTUDIO" |


Nod 2

Sc. 1 : 10

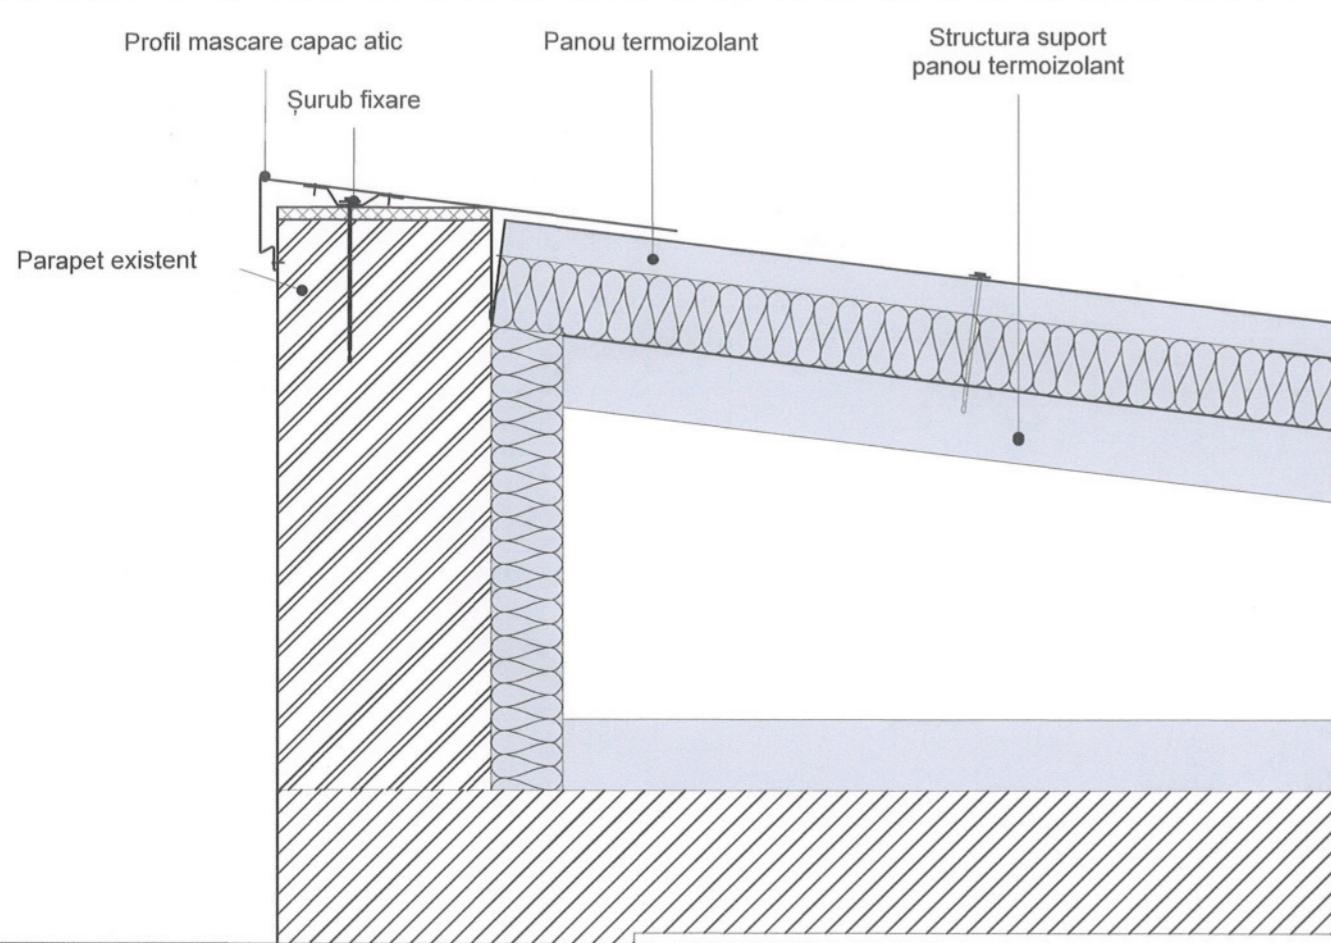


Nod 1

Sc. 1 : 10

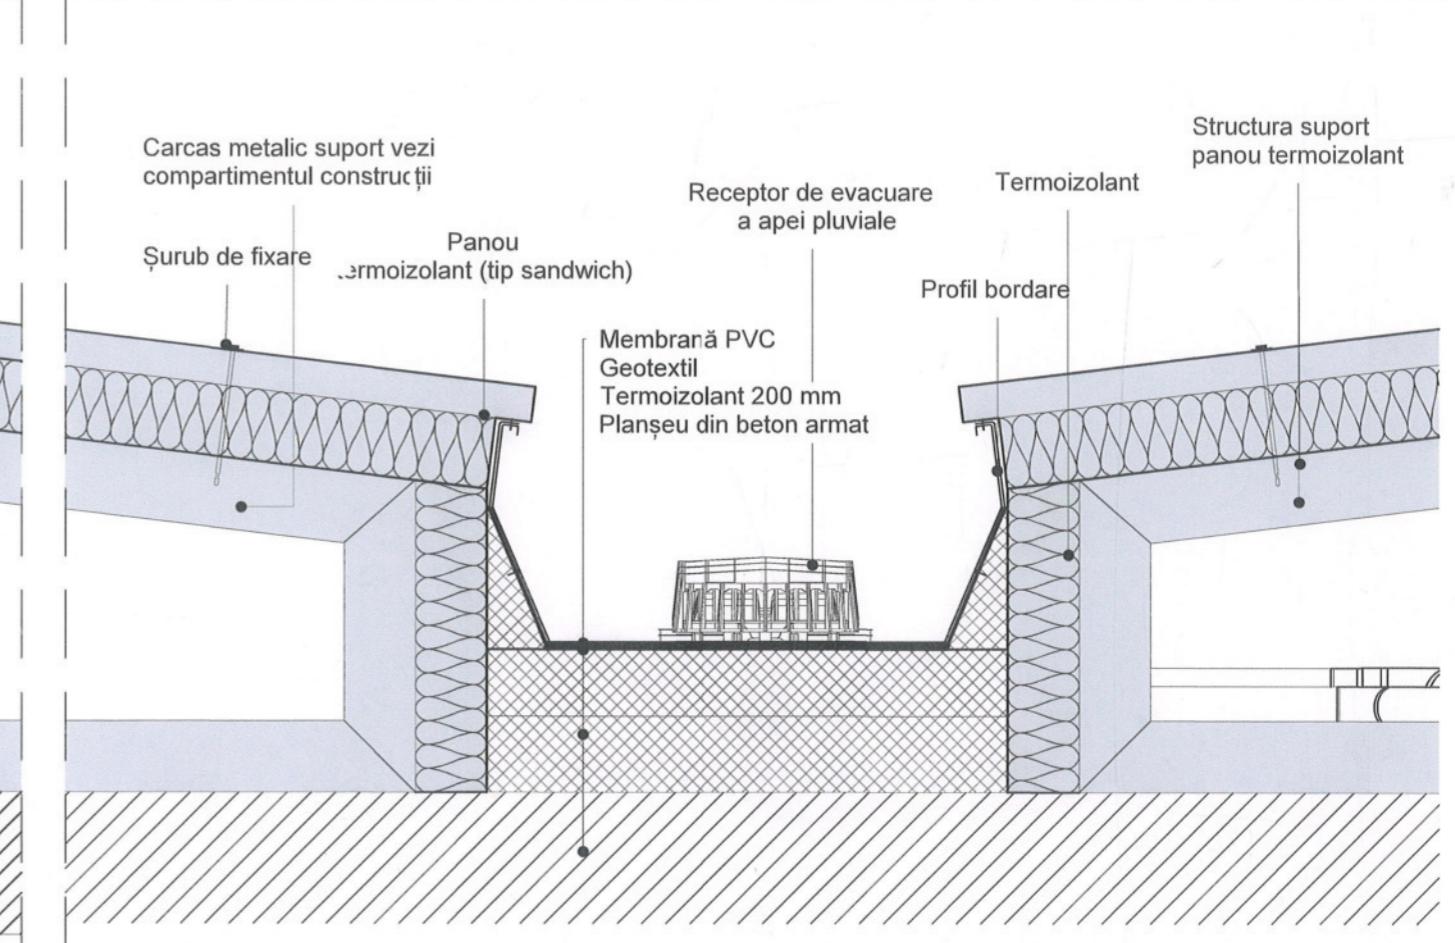

Nod 3

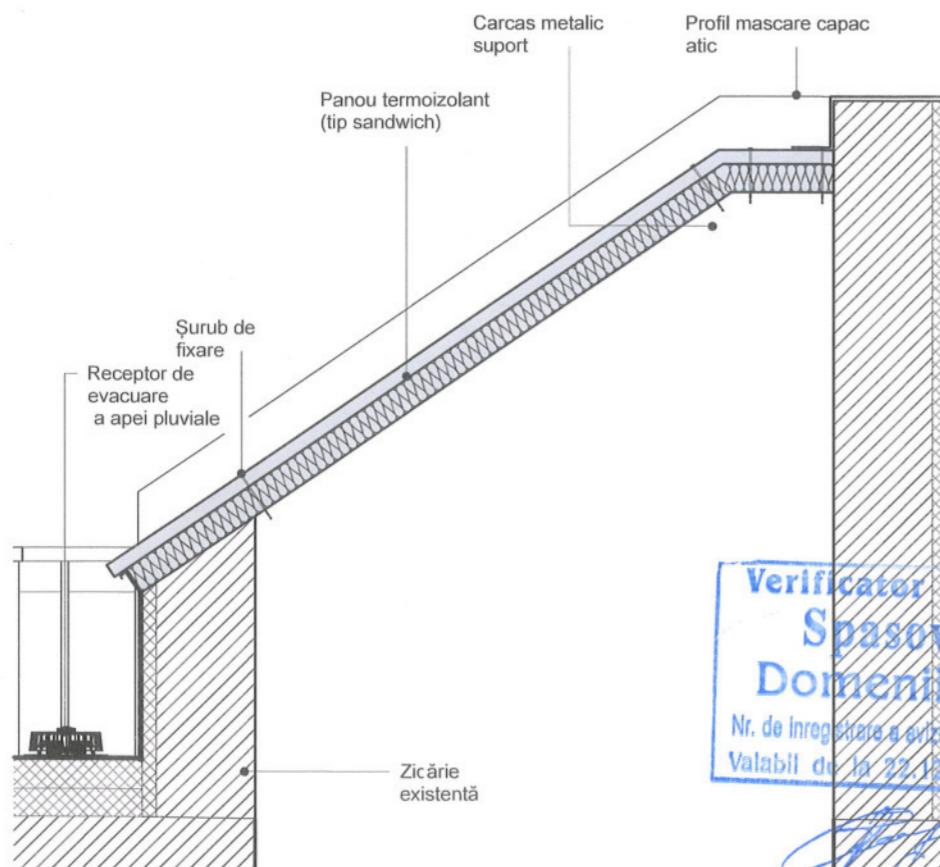

Nota:

- Pentru a forma pantele acoperisului nou antreprenorul va executa următorii pași:
 1- se va demonta stratul existent de termoizolant.
 2- se va masura inaltimea parapetului existent
 3 - se va monta structura portanta si panourile sandwich astfel incit cota de sus sa nu depaseasca cota parapetului.
 4- se va da unghi de inclinatie pentru panouri minim admis de producator
 Modificarile de aspect sau constructive vor fi avizate cu Arh. Sef. Proiect



Beneficiar: IP TEATRUL NAȚIONAL DE STAT „VASILE ALECSANDRI”


04-04-22 – SA

Reparația capitală a acoperișului clădirii Teatrului Național „Vasile Alecsandri”, pe terenul cu nr. Cad. 0300304.281.01, situate în mun. Bălți, piața Vasile Alecsandri 1

| mod | sect. | plansa | Nr.doc | Semnat | Data | Faza | Plansa | Planse |
|----------|--------------|----------------|--------|--------|------|--------------------------------|--------|----------------------------|
| ASP | Andrieş M. | | 2022 | | | SOLUȚII ARHITECTURALE | | |
| Arhitect | Gonceanuc D. | <u>Yannina</u> | 2022 | | | | | |
| | | | | | | Nod 1 Sc. 1:10, Nod 2 Sc. 1:10 | | S.R.L. "ANDRIEŞ ARHSTUDIO" |


Nod 4

Sc. 1 : 5

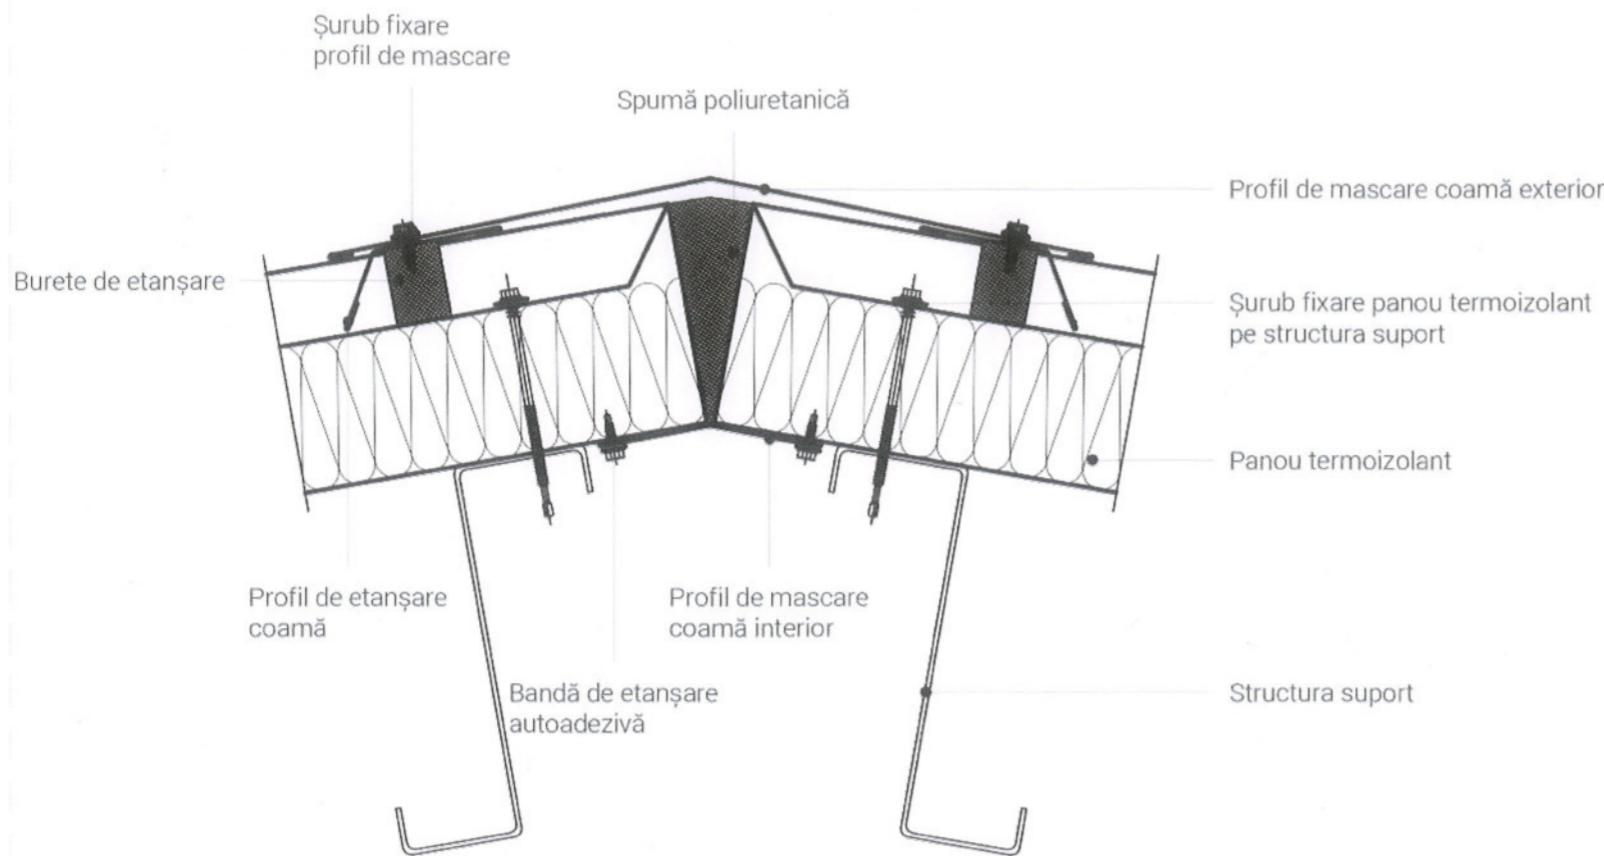


Nod 5

Sc. 1 : 5

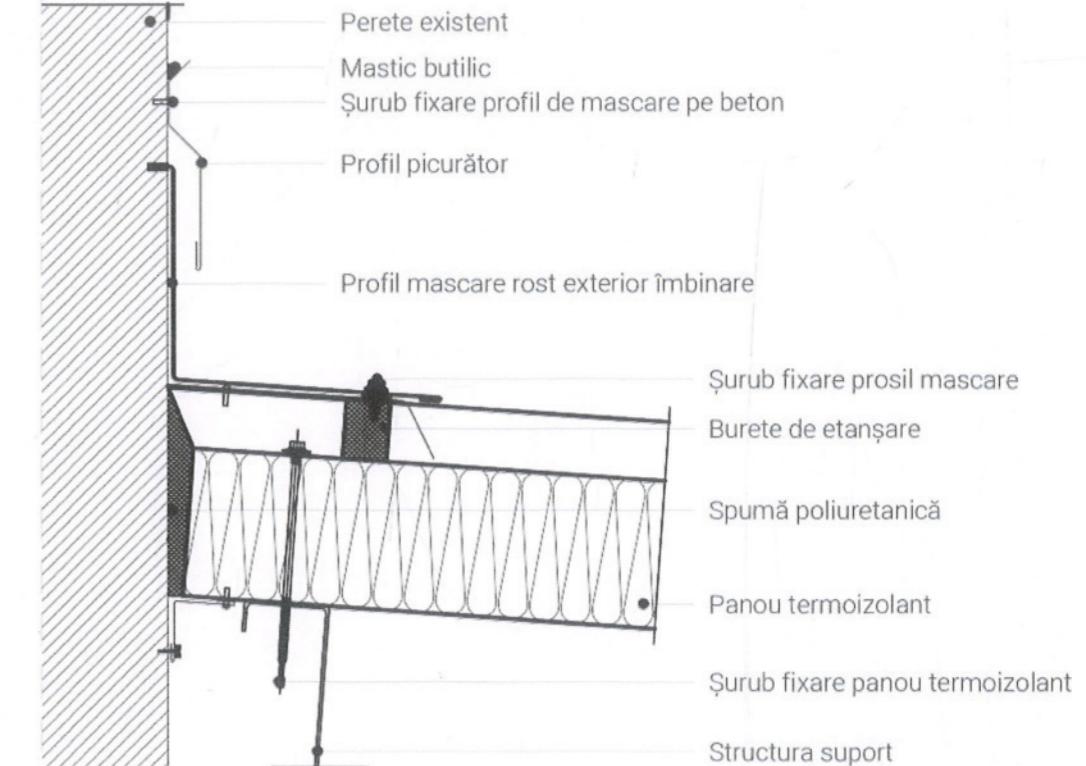

Nod 6

Sc. 1 : 5

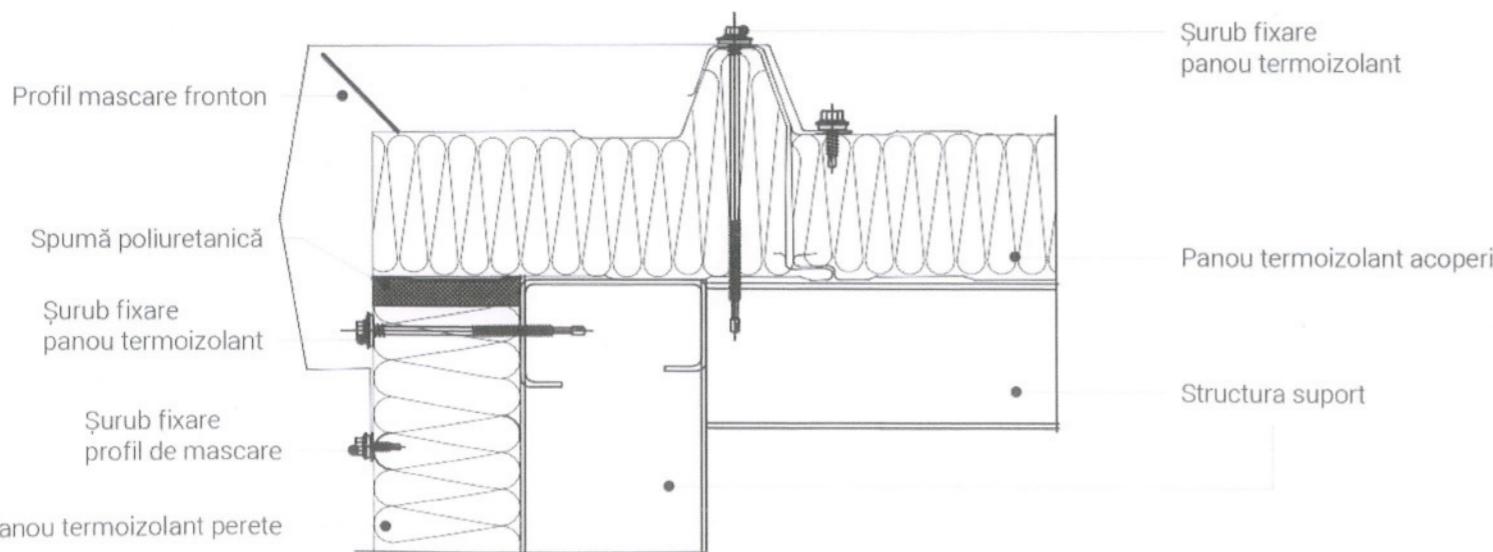


**Verificator de proiecte 096
Spasov Anatolie
Domeniile A.1,2,3,4**
Nr. de înregistrare a avizului _____
Valabil de la 22.12.2021 pînă la 22.12.2026




| Beneficiar: IP TEATRUL NAȚIONAL DE STAT „VASILE ALECSANDRI „ | | | | | | 04-04-22 - SA | | |
|--|----------------------------|--------|--------------|-----------------------|--|---------------|--------|--|
| mod | sect. | plansa | nr.doc | semnat | Reparația capitală a acoperișului clădirii Teatrului Național „Vasile Alecsandri”, pe terenul cu nr. Cad. 0300304.281.01, situată în mun. Bălți, piața Vasile Alecsandri 1 | | | |
| AŞP Arhitect | Andries M. Gonciaruc D. | | 2022 2022 | SOLUȚII ARHITECTURALE | faza | planșa | planșe | |
| Nod 4, Nod 5, Nod 6 Sc. 1/5 | | | | | | PE | 23 | |
| S.R.L. "ANDRIEŞ ARHSTUDIO" | | | | | | | | |

Noduri tipice propuse de producator

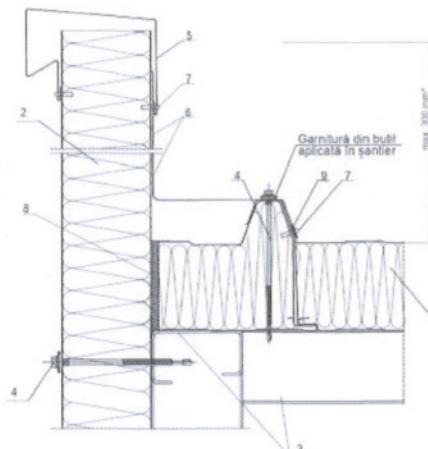


LEGENDĂ

- 1. ISOACI / ISOACS - panou termoizolant acoperis
- 2. ISOPER - panou termoizolant perete
- 3. Structura suport panou termoizolant
- 4. Surub fixare panou termoizolant pe structura suport si calota cu garnitura de etansare
- 5. Profil mascare capac atic, 17ac
- 6. Profil mascare rot ISOPER ISOAC, 18ac
- 7. Surub fixare profil de mascare / popnit
- 8. Spuma poliuretanica
- 9. Bandă de etansare autoadezivă PE 2x20

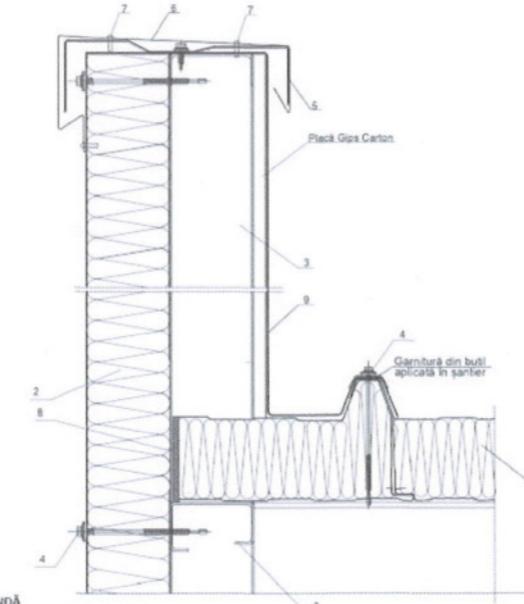


LEGENDĂ

- 1. ISOACI / ISOACS - panou termoizolant acoperis
- 2. ISOPER - panou termoizolant perete
- 3. Structura suport panou termoizolant
- 4. Surub fixare panou termoizolant pe structura suport si calota cu garnitura de etansare
- 5. Profil mascare capac atic, 19ac
- 6. Profil mascare capac atic, 20ac
- 7. Surub fixare profil de mascare / popnit
- 8. Spuma poliuretanica
- 9. Membrana PVC

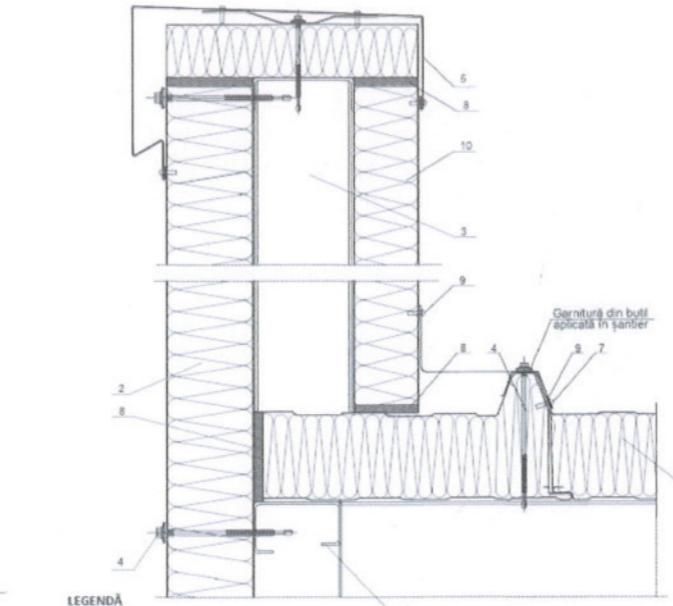

LEGENDĂ


- 1. ISOACI / ISOACS - panou termoizolant acoperis
- 2. ISOPER - panou termoizolant perete
- 3. Structura suport panou termoizolant
- 4. Surub fixare panou termoizolant pe structura suport si calota cu garnitura de etansare
- 5. Profil mascare capac atic, 19ac
- 6. Brăduț capac atic, 20ac
- 7. Surub fixare profil de mascare / popnit
- 8. Spuma poliuretanica
- 9. Profil mascare rot ISOPER ISOAC, 18ac
- 10. Panou termoizolant pentru izolarea aticului

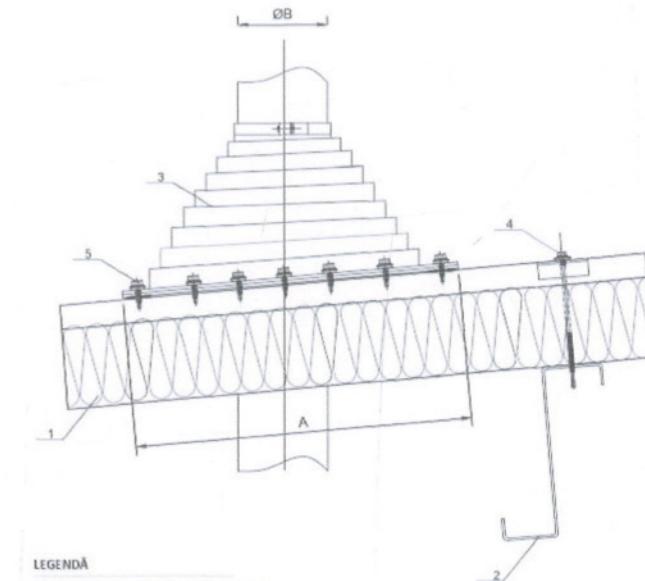

LEGENDĂ


- 1. ISOACI / ISOACS - panou termoizolant acoperis
- 2. Structura suport panou termoizolant
- 3. Extractor de fluide
- 4. Surub fixare panou termoizolant pe structura suport
- 5. Surub autoperforant pentru fixare manșon extractor de fluide

NOTĂ:
Pentru instalarea extractorului suntem nevoiți de materialul de etansare, tubul care strângă panoul.
Pentru alegerea optimă a manșonelor se va contacta departamentul tehnic.

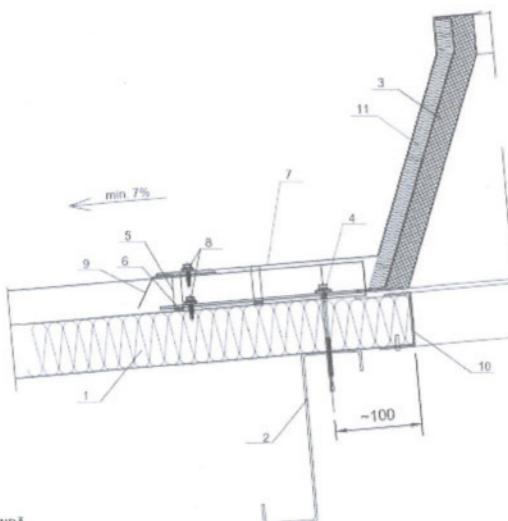

LEGENDĂ

- 1. ISOACI / ISOACS - panou termoizolant acoperis
- 2. Structura suport panou termoizolant
- 3. Trapa de fum
- 4. Surub fixare panou termoizolant pe structura suport
- 5. Bandă de etansare autoadezivă 4x20 PU
- 6. Mastic butic
- 7. Profil de mascare soclu trapa de fum, 32ac
- 8. Spuma poliuretanica
- 9. Profil de etansare coamă, Ø40, 1/6ac
- 10. Profil de bordaj gol trapa de fum, 35ac
- 11. Vată minerală - izolare soclu trapa de fum

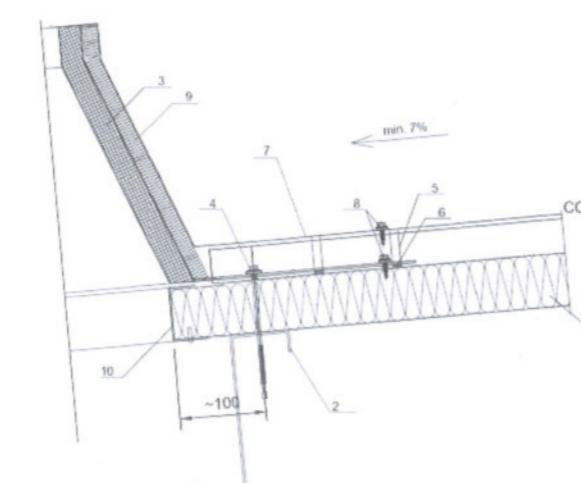

LEGENDĂ

- 1. ISOACI / ISOACS - panou termoizolant acoperis
- 2. Structura suport panou sandwich
- 3. Trapa de fum
- 4. Surub fixare panou termoizolant pe structura suport
- 5. Bandă de etansare autoadezivă 4x20 PU
- 6. Mastic butic
- 7. Profil de mascare soclu trapa de fum, 33ac
- 8. Spuma poliuretanica
- 9. Vată minerală - izolare soclu trapa de fum
- 10. Profil de bordaj gol trapa de fum, 35ac

Nota:

Compania care va executa lucrările de construcție poate veni cu propriile îmbinari sau noduri propuse de producătorul ales.

Modificările de aspect sau constructive vor fi avizate cu Arh. Sef. Proiect

**Verifier de proiecte 096
Spasov Anatolie
Domeniile A.1,2,3,4**

Nr. de înregistrare a avizului _____

Valabil de la 22.12.2021 pînă la 22.12.2026



04-04-22 – SA

Reparația capitală a acoperișului clădirii Teatrului Național „Vasile Alecsandri”, pe terenul cu nr. Cad. 0300304.281.01, situat în mun. Bălți, piața Vasile Alecsandri 1

| Beneficiar: IP TEATRUL NATIONAL DE STAT „VASILE ALECSANDRI „ | | | | | | Faza | Plansa | Planse | | |
|--|--------------|--------|--------|--------|------|----------------------------|--------|--------|--|--|
| mod | sect. | plansa | Nr.doc | Semnat | Data | | | | | |
| ASP | Andrieş M. | | 2022 | | | SOLUȚII ARHITECTURALE | | | | |
| Arhitect | Goncearuc D. | | 2022 | | | Faza PE Plansa 24 Planse | | | | |
| Nod 1 Sc. 1:10, Nod 2 Sc. 1:10 | | | | | | S.R.L. "ANDRIEŞ ARHSTUDIO" | | | | |



Verifier de proiecte 096
Spasov Anatolie
Domeniile A.1,2,3,4
 Nr. de înregistrare a avizului _____
 Valabil de la 22.12.2021 pînă la 22.12.2026



Beneficiar: IP TEATRUL NAȚIONAL DE
STAT „VASILE ALECSANDRI „

04-04.22 - SA

Reparația capitală a acoperișului clădirii Teatrului Național „Vasile Alecsandri„ pe terenul cu nr. Cad. 0300304.281.01, situate în mun. Bălți, piața Vasile Alecsandri 1

| | | |
|----------------|---------------|----------------|
| Nr. Inv. orig. | Semn. si data | Înschimb N.ln. |
| | | |



| mod | sect. | plansa | nr.doc | semnat | data | SOLUȚII ARHITECTURALE | faza | planșa | planșe |
|-----------------|----------------------------|--------|--------|--------|--------------|-----------------------|------|--------|-----------------------------|
| AŞP Arhitect | Andrieș M. Gonceanuc D. | | | | 2022 2022 | | PE | | |
| | | | | | | Vederi 3-Dimensioanle | | | S.R.L. " ANDRIEȘ ARHSTUDIO" |



| | | |
|----------------|---------------|----------------|
| Nr. Inv. orig. | Semn. si data | înșchimb N.in. |
| | | |

Verifier de proiecte 096
Spasov Anatolie
Domeniile A.1,2,3,4
Nр. de înregistrare a avizului _____
Valabil de la 22.12.2021 pînă la 22.12.2026


Beneficiar: IP TEATRUL NAȚIONAL DE
STAT „VASILE ALECSANDRI „
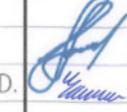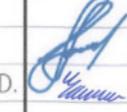
| mod | sect. | plansa | nr.doc | semnat | SOLUȚII ARHITECTURALE | faza | plansa | planșe |
|----------|--------------|---|--------|--------|-----------------------------|------|--------|--------|
| | | | | | | PE | | |
| AŞP | Andrieş M. |  | 2022 | | | | | |
| Arhitect | Goncearuc D. |  | 2022 | | | | | |
| | | | | | Vederi 3-Dimensioanle | | | |
| | | | | | S.R.L. " ANDRIEŞ ARHSTUDIO" | | | |



04-04-22 - SA

Reparația capitală a acoperișului clădirii Teatrului Național „Vasile Alecsandri„ pe terenul cu nr. Cad. 0300304.281.01, situate în mun. Bălți, piața Vasile Alecsandri 1

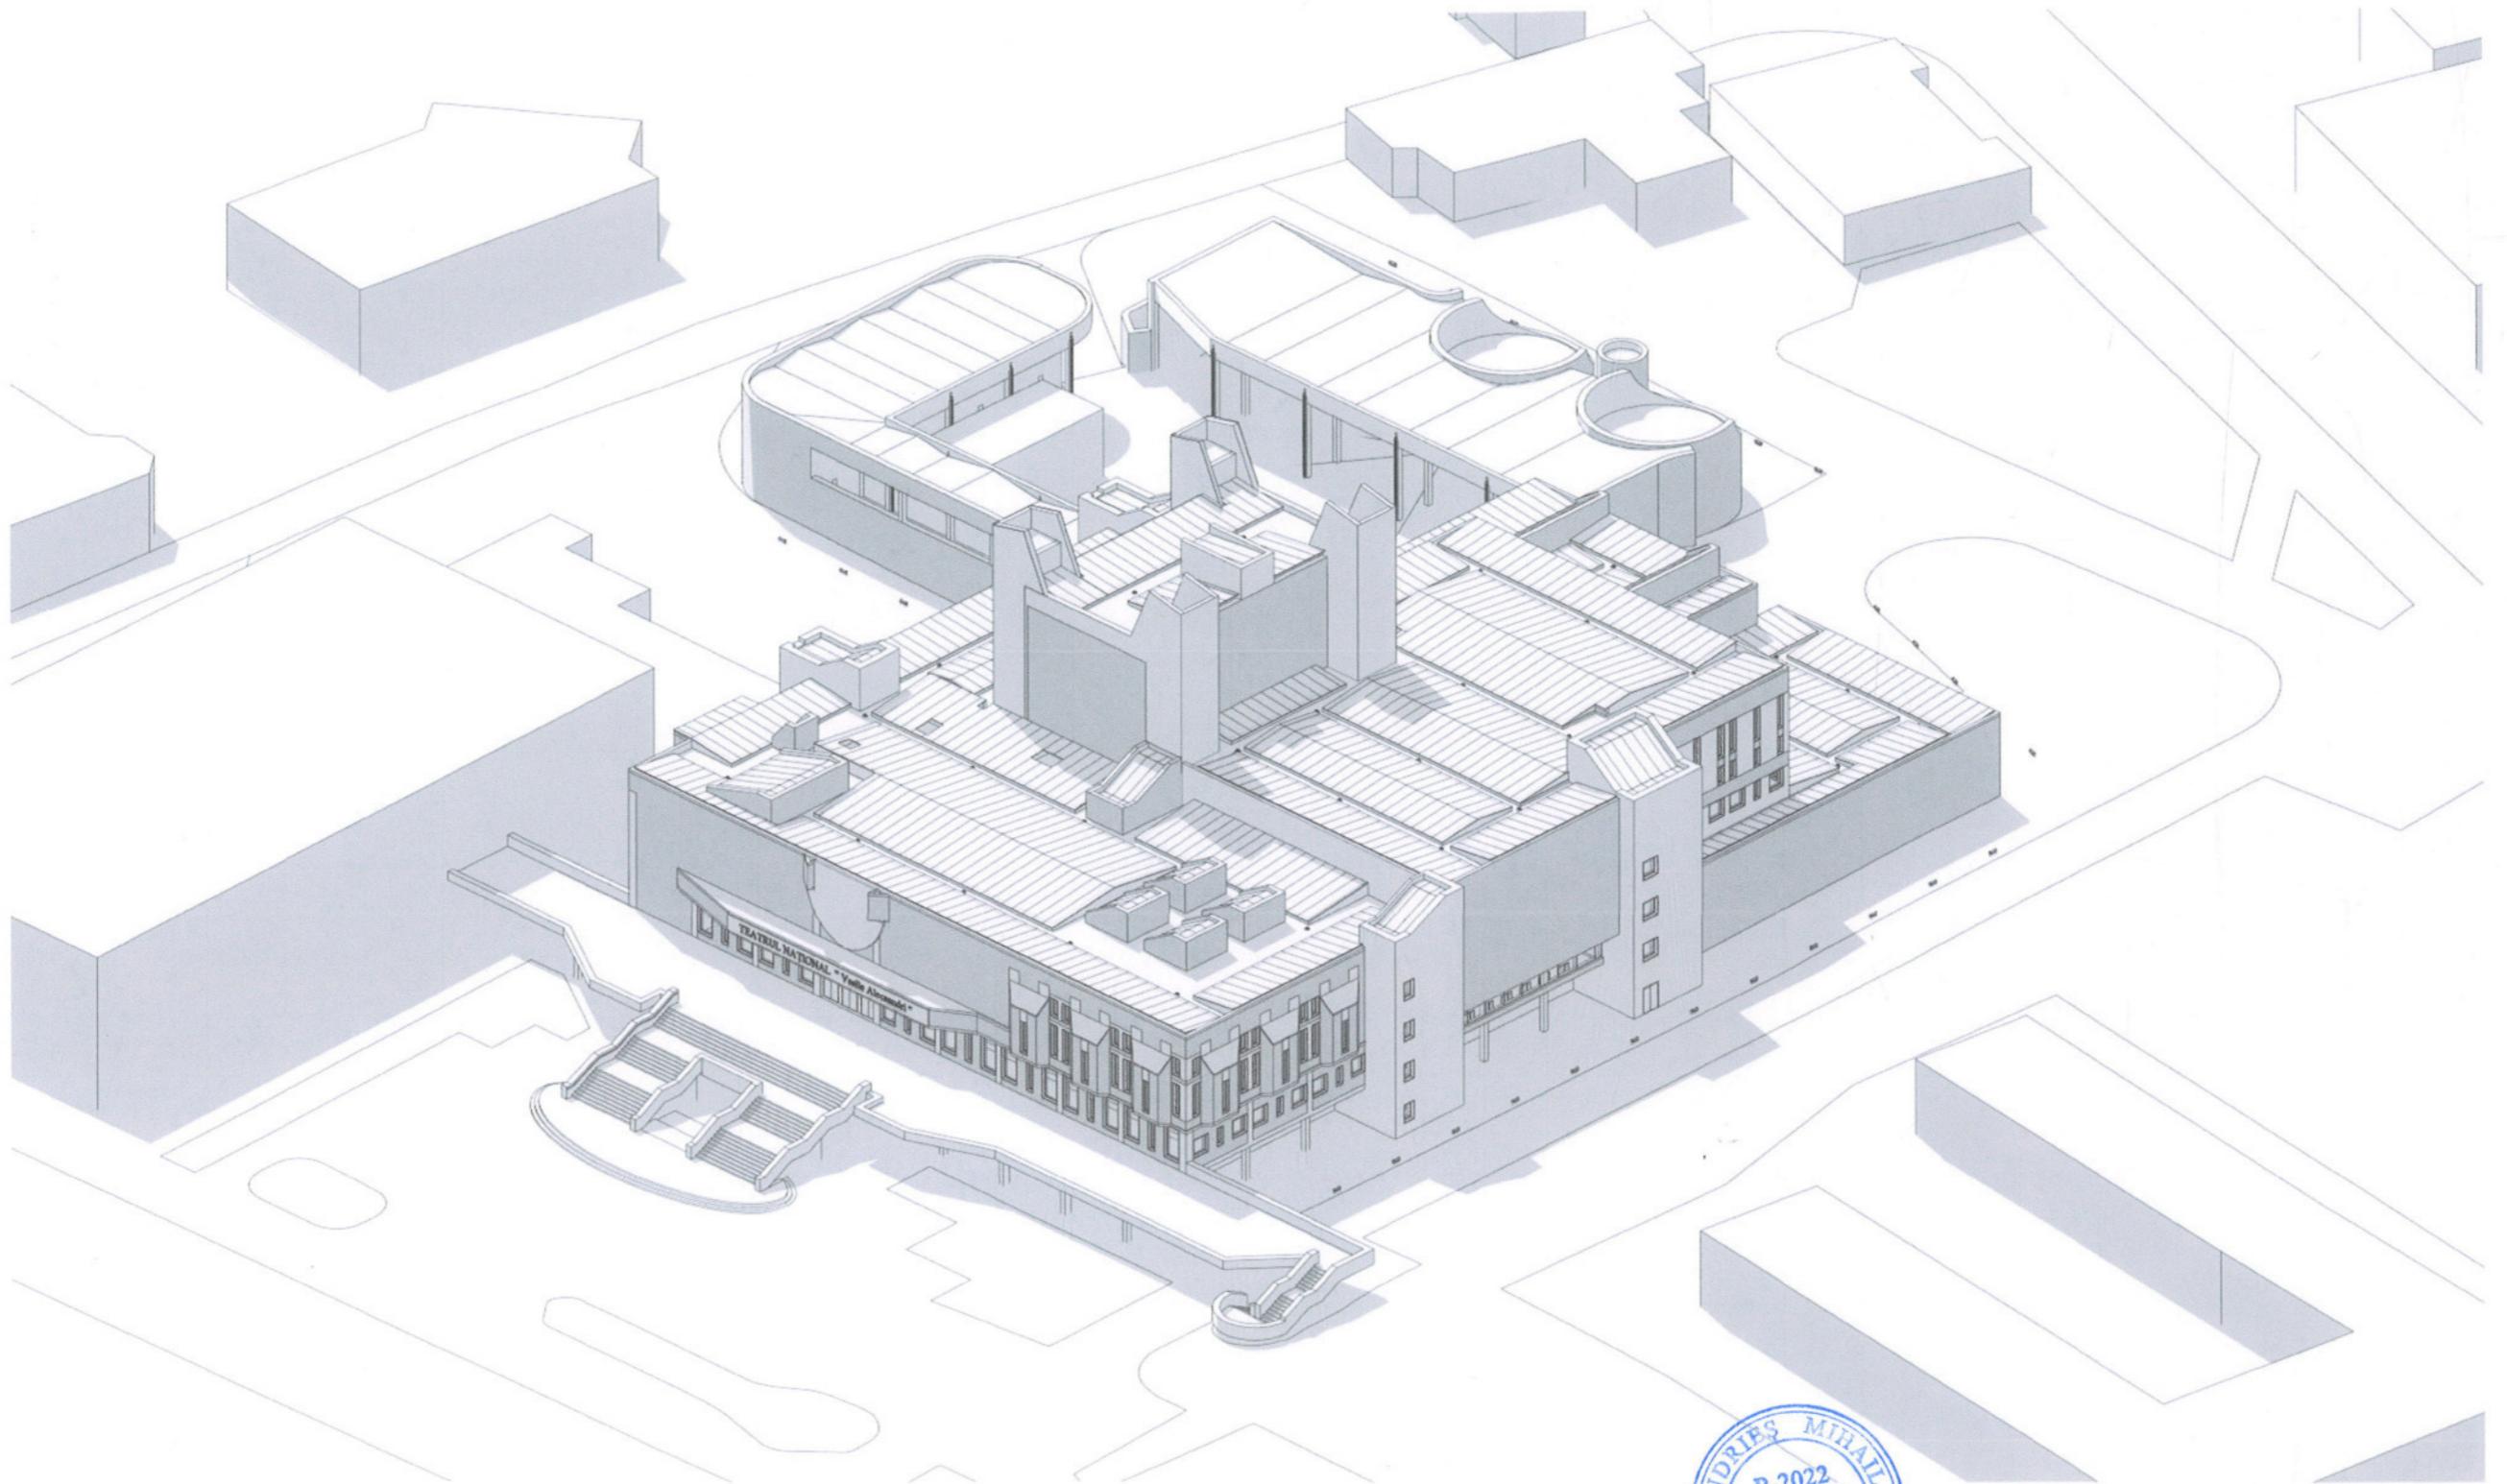

| | | |
|----------------|---------------|----------------|
| Nr. Inv. orig. | Semn. si data | Înschimb N.in. |
| | | |


Verifier de proiecte 096
Spasov Anatolie
Domeniile A.1,2,3,4
 Nr. de înregistrare a avizului _____
 Valabil de la 22.12.2021 pînă la 22.12.2026



Beneficiar: IP TEATRUL NAȚIONAL
 DE
 STAT „VASILE ALECSANDRI“

04-04.22 - SA

| mod | sect. | plansa | nr.doc | semnat | data | faza | plansa | planșe | | | | |
|-----------------------|-------|----------------------------|--------|--------|--------------|-----------------------|-----------------------------|--------|--|--|--|--|
| AŞP Arhitect | | Andriesc M. Gonceanu D. | | | 2022 2022 | SOLUȚII ARHITECTURALE | | | | | | |
| Vederi 3-Dimensioanle | | | | | | | S.R.L. " ANDRIEŞ ARHSTUDIO" | | | | | |
| | | | | | | | | | | | | |

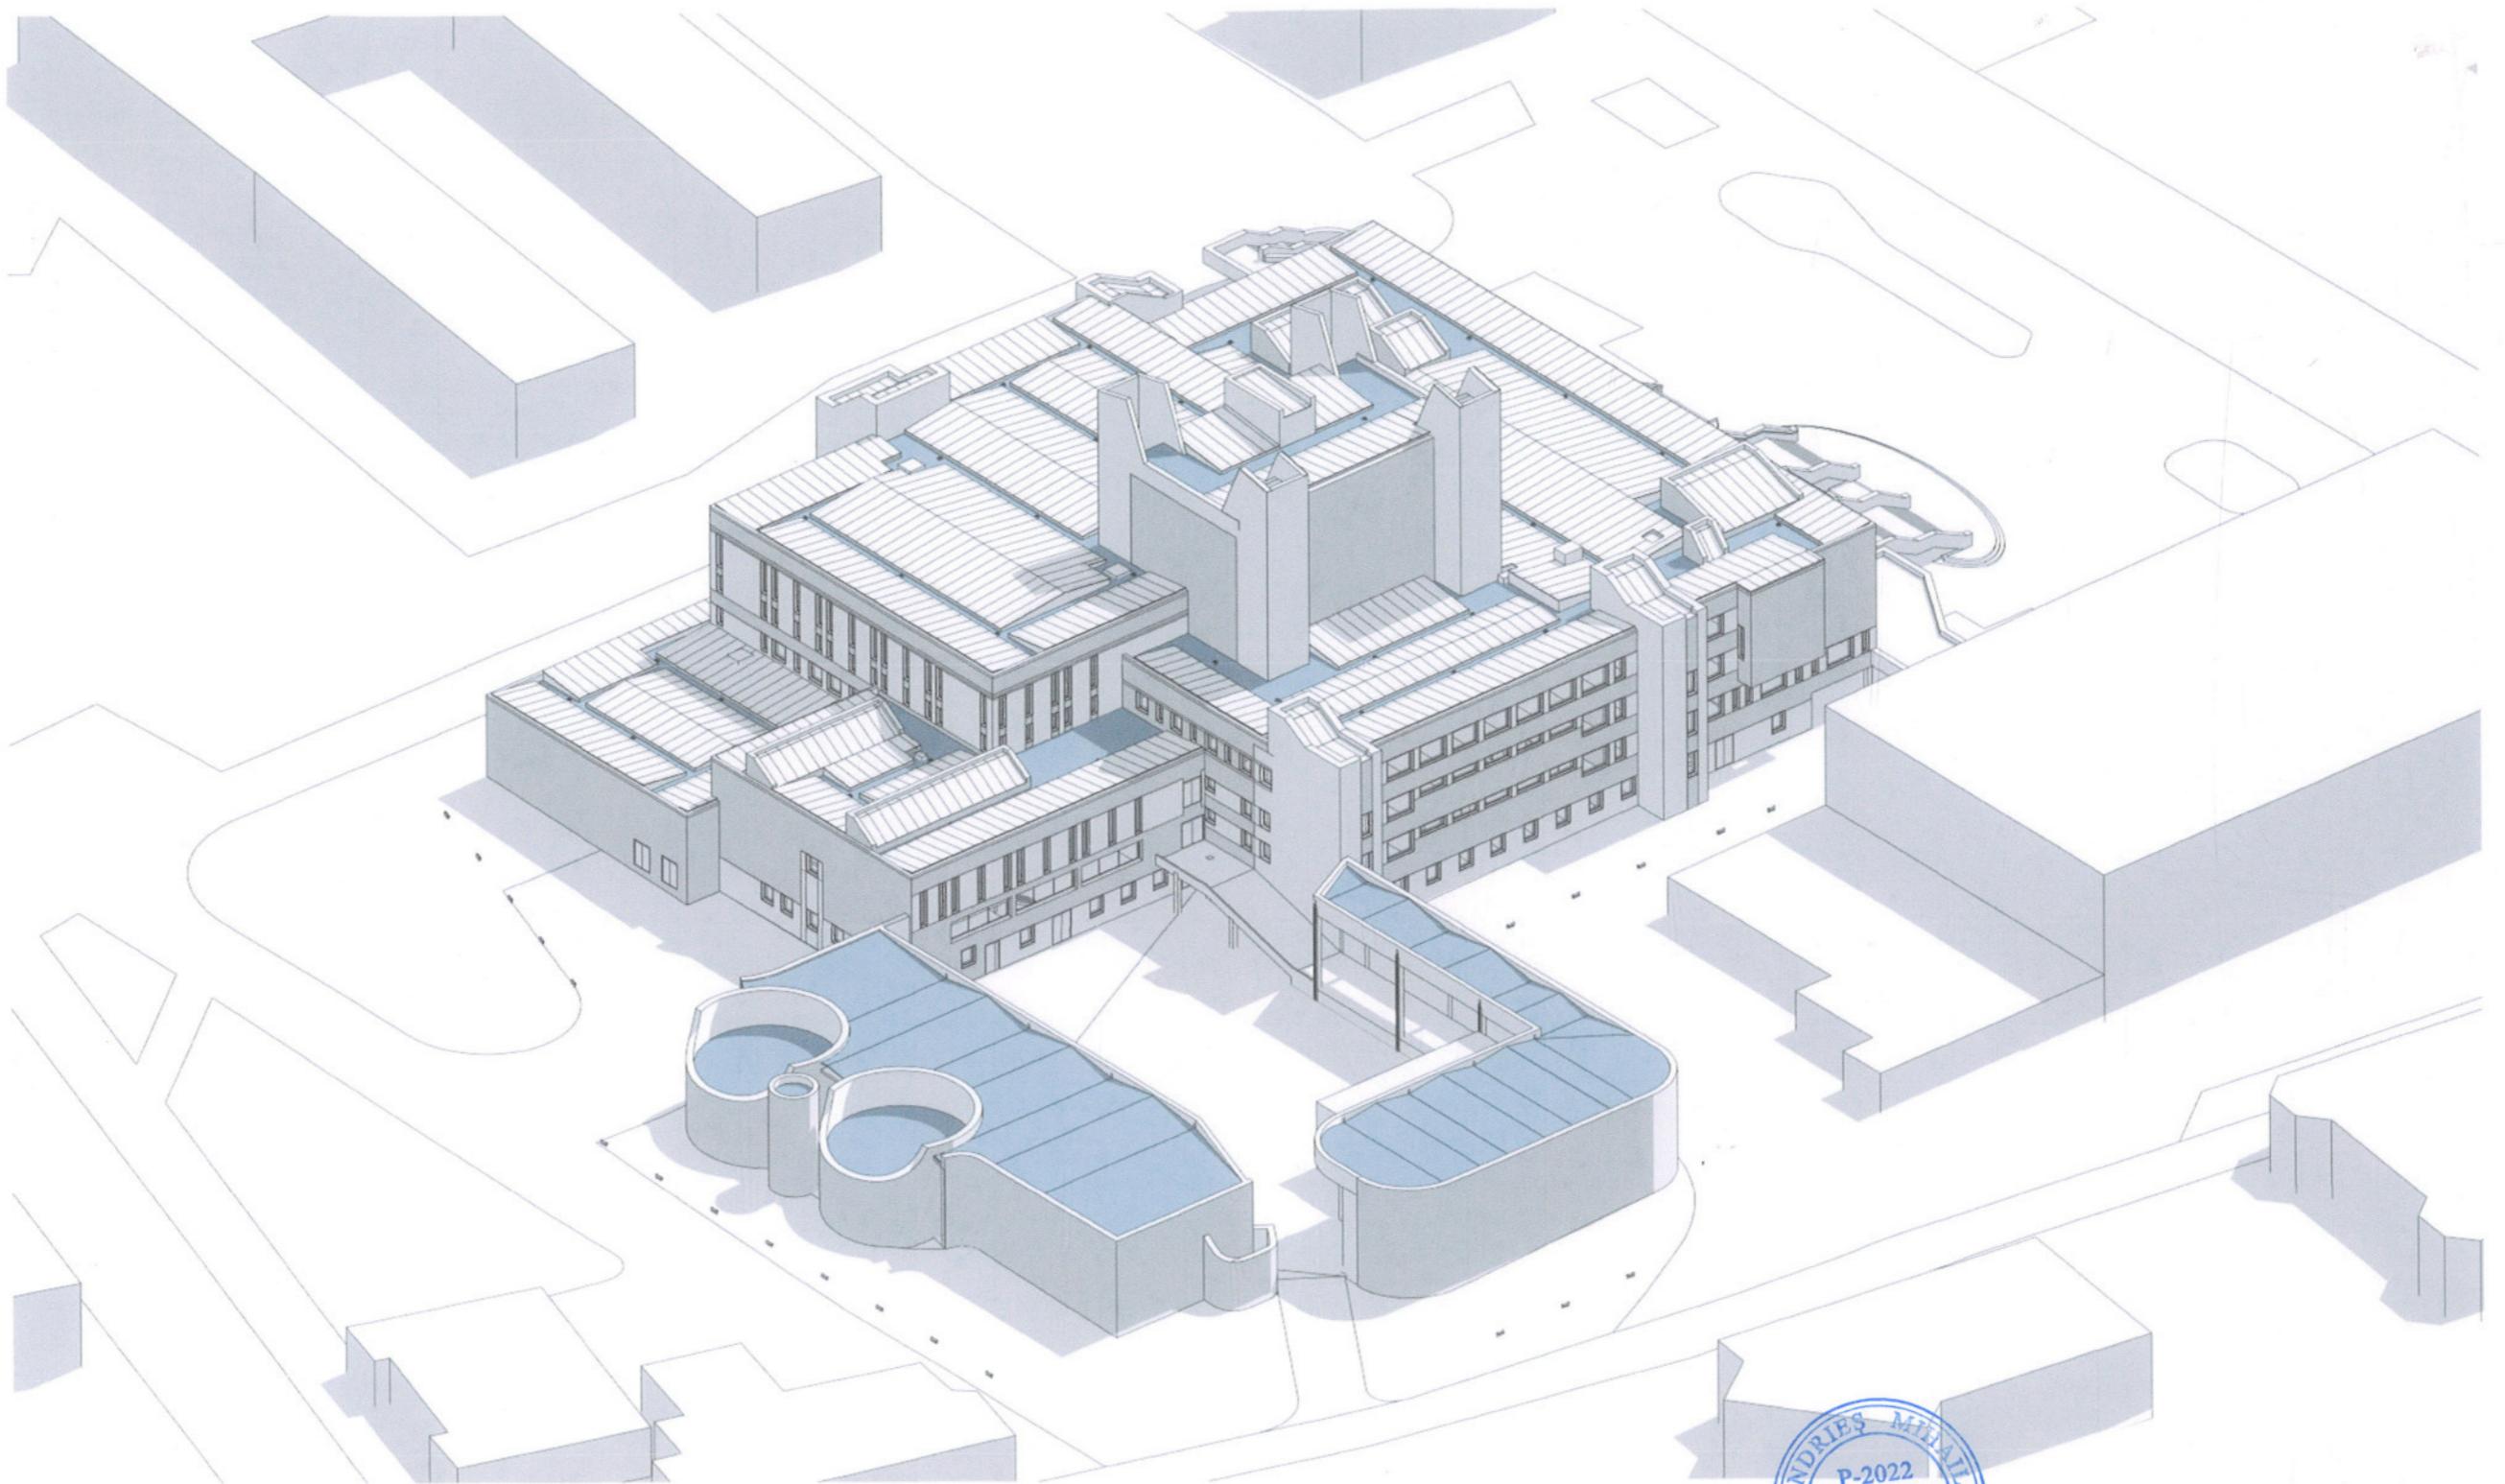

| | | |
|----------------|---------------|----------------|
| Nr. Inv. orig. | Semn. si data | Înschimb N.in. |
| | | |

Verifier de proiecte 096
Spasov Anatolie
Domeniile A.1,2,3,4
 Nr. de înregistrare a avizului _____
 Valabil de la 22.12.2021 pînă la 22.12.2026


Beneficiar: IP TEATRUL NAȚIONAL DE
 STAT „VASILE ALECSANDRI”

| mod | sect. | plansa | nr.doc | semnat | data | faza | plansa | planșe |
|-----------------|-------|---------------------------|--------|--------|--------------|-----------------------|-----------------------------|--------|
| AŞP Arhitect | | Andrieş M. Gonceanu D. | | | 2022 2022 | SOLUȚII ARHITECTURALE | | |
| | | | | | | Vederi 3-Dimensioanle | S.R.L. " ANDRIEŞ ARHSTUDIO" | |



04-04.22 - SA



Reparația capitală a acoperișului clădirii Teatrului Național „Vasile Alecsandri”, pe terenul cu nr. Cad. 0300304.281.01, situată în mun. Bălți, piața Vasile Alecsandri 1

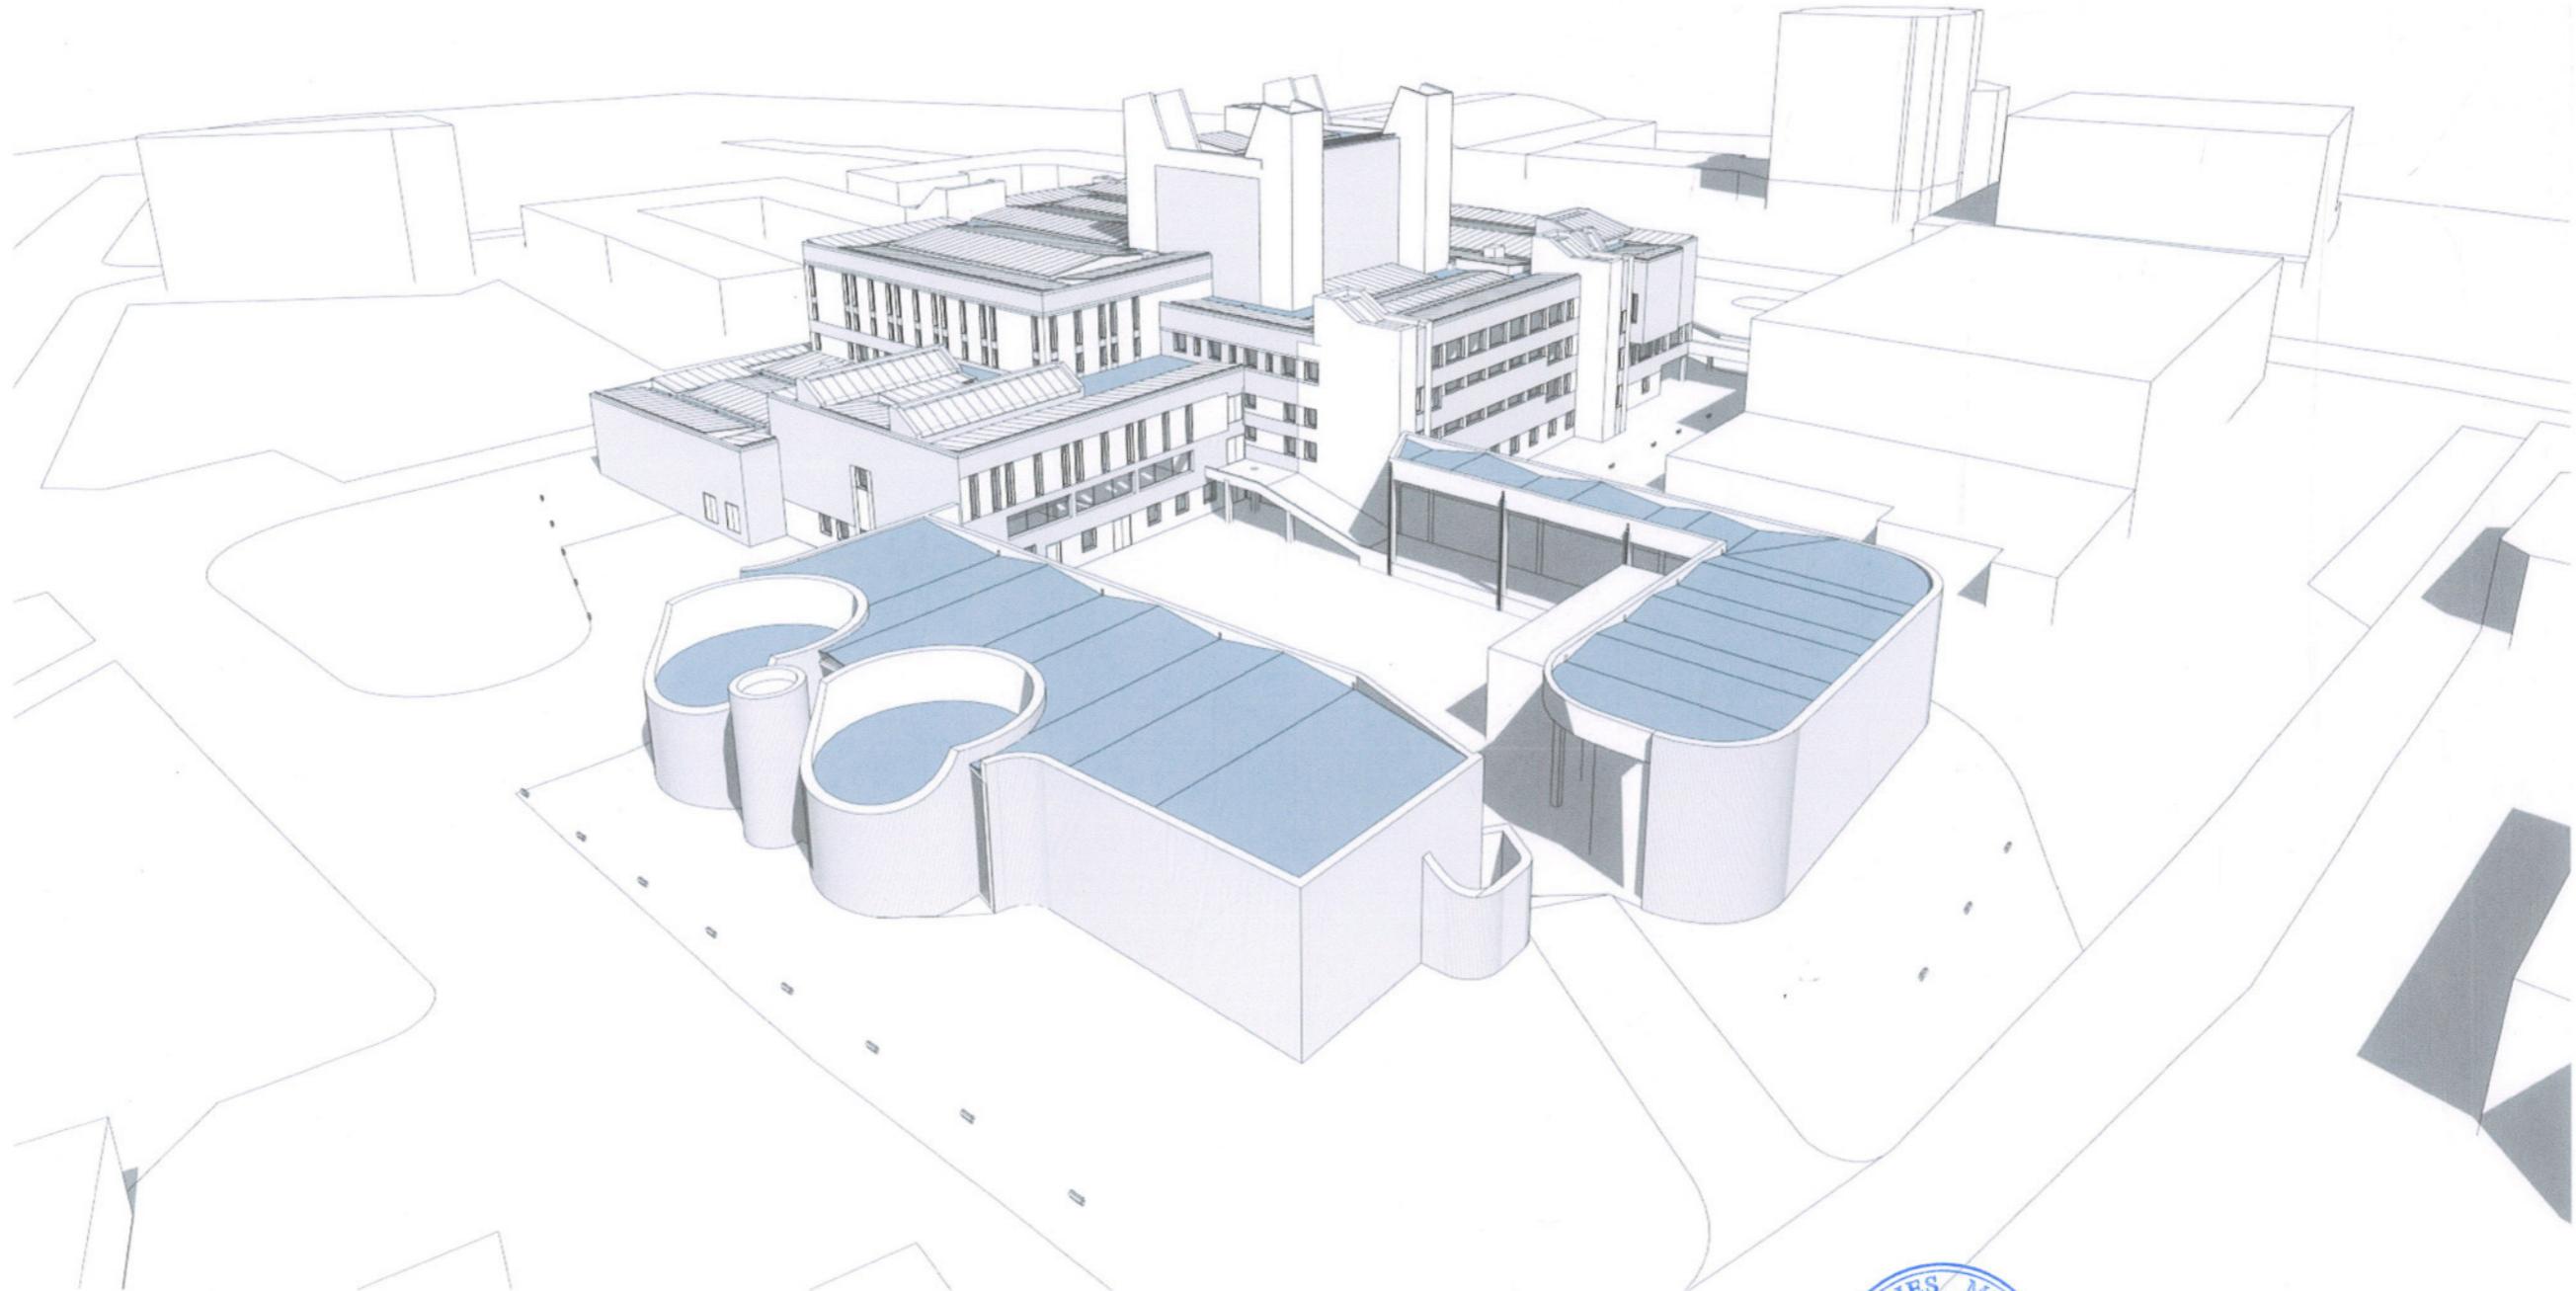

| | | |
|----------------|---------------|----------------|
| Nr. Inv. orig. | Semn. si data | înșchimb N.In. |
| | | |

Verifier de proiecte 096
Spasov Anatolie
Domeniile A.1,2,3,4
 Nr. de înregistrare a avizului _____
 Valabil de la 22.12.2021 pînă la 22.12.2026

Beneficiar: IP TEATRUL NAȚIONAL DE
 STAT „VASILE ALECSANDRI „
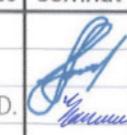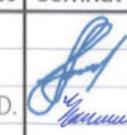
| mod | sect. | plansa | nr.doc | semnat | data | faza | planșa | planșe |
|----------|-------|--------------|--------|---|------|-----------------------|--------|-----------------------------|
| AŞP | | Andrieş M. | |  | 2022 | SOLUȚII ARHITECTURALE | | |
| Arhitect | | Gonceanuc D. | |  | 2022 | | | |
| | | | | | | Vederi 3-Dimensioanle | | S.R.L. " ANDRIEŞ ARHSTUDIO" |



04-04-22 - SA

Reparația capitală a acoperișului clădirii Teatrului Național „Vasile Alecsandri”, pe terenul cu nr. Cad. 0300304.281.01, situată în mun. Bălți, piața Vasile Alecsandri 1



| | | |
|----------------|---------------|----------------|
| Nr. Inv. orig. | Semn. si data | Înșchimb N.in. |
| | | |

Verificator de proiectie: **Spasov Anatolie**
Domeniile A.1,2,3,4
Nr. de înregistrare a avizului _____
Valabil de la 22.12.2021 pînă la 22.12.2026





| | | |
|----------------|---------------|----------------|
| Nr. Inv. orig. | Semn. si data | Înschimb N.In. |
| | | |


verificator de proiecte 086

Spasov Anatolie

Domeniile A.1,2,3,4

Nr. de înregistrare a avizului

Valabil de la 22.12.2021 pînă la 22.12.2026

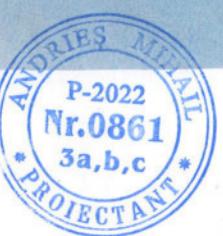



| | | |
|----------------|---------------|----------------|
| Nr. Inv. orig. | Semn. si data | Înschimb N.in. |
|----------------|---------------|----------------|

Spasov Andree
Domeniile A.1,2,3,4
Nr. de înregistrare a avizului
Valabil de la 22.12.2021 pînă la 22.12.2026

ANDRIEŞ Mihai
P-2022
Nr.0861
3a,b,c
PROJECTANT