
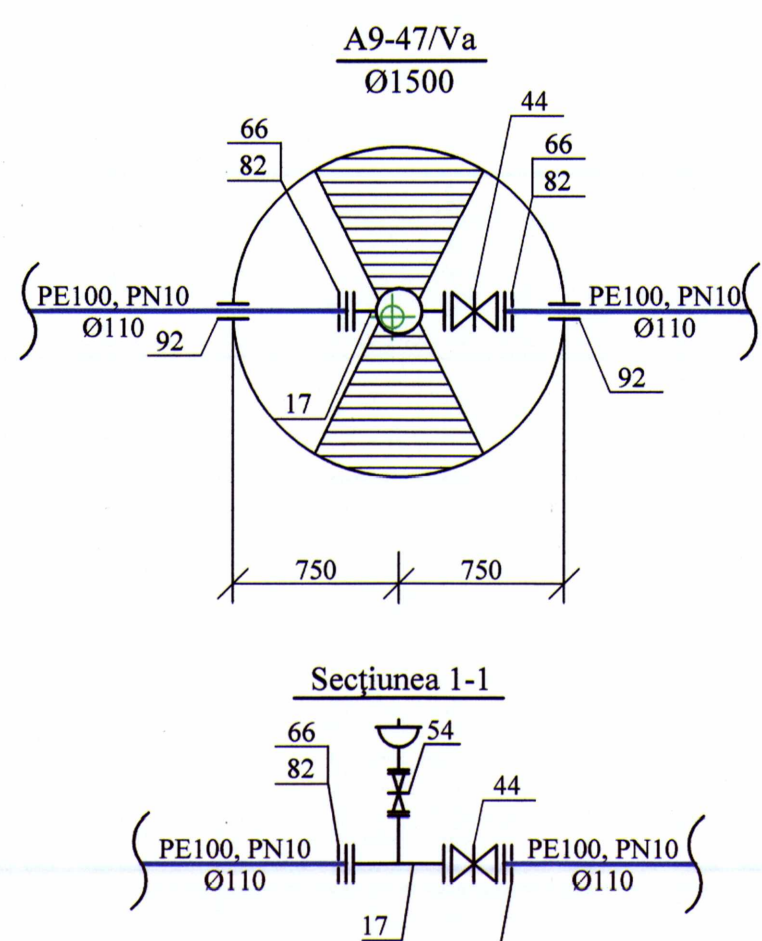


Planul rețelilor exterioare de alimentare cu apă

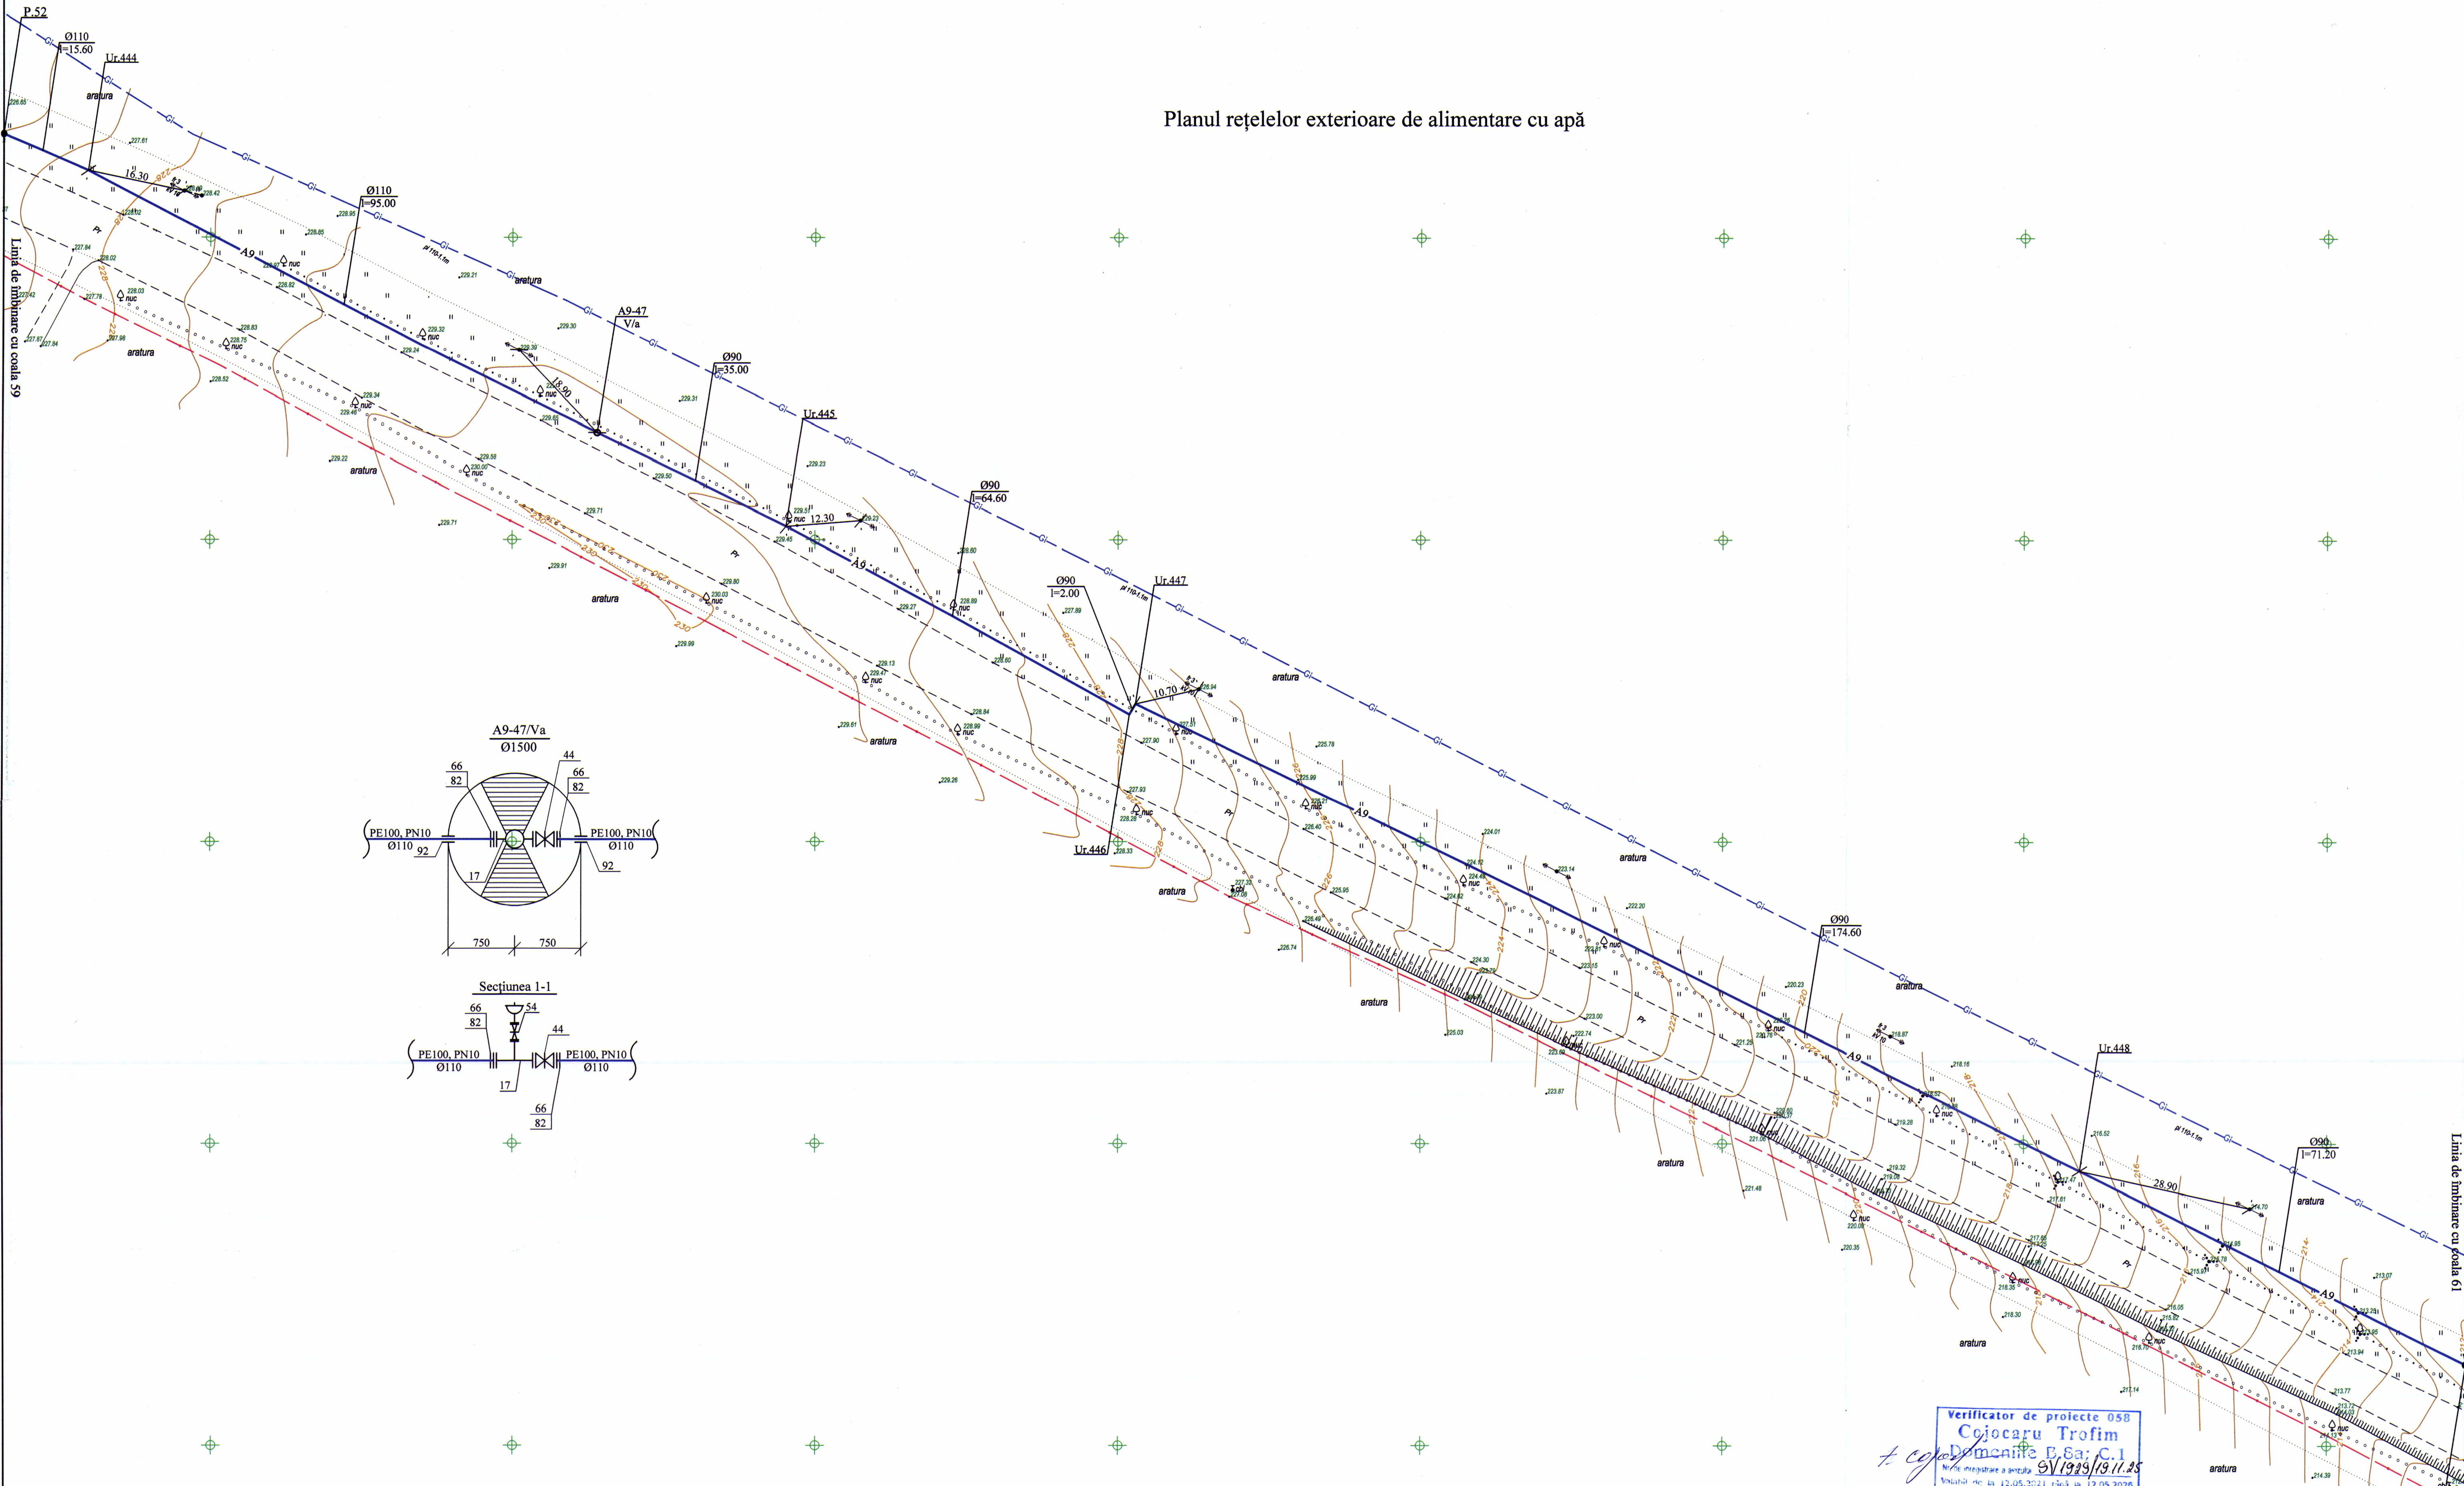


Coordonate de trasare

Nr. unghiului	X	Y
Ur.444	191229.72	286411.02
A9-47/Va	191314.12	286367.69
Ur.445	191345.24	286352.19
Ur.446	191401.87	286321.18
Ur.447	191402.87	286322.92
Ur.448	191559.18	286245.53

Verificator de proiecte 058
Cojocaru Trofim
Dimitrie B. Sa; C.1
Nr. înregistrare a proiectului: 01/1919/19.11.25
Valabilitate din 12.05.2021 până la 12.05.2026

10.07/2025 - AE		2025	
Actualizarea documentației de proiect pentru obiectul cu următoarea denumire: Apeduct magistral pentru localitățile comunelor Rădoia, Izvoare, Drăgănești, Cotiujeni Mici, r. Singerei din conducta Bălji-Singerei			
Mod	Nr. par	Coloană	Data
Sp. princ.	Soroceni	1	07.25
Efectuat	Soroceni	1	-/-
Rețele exterioare de alimentare cu apă		Etapa	Coala
		PE	60
Planul rețelilor exterioare de alimentare cu apă		"PROJECTVISION" SRL mun. Chișinău	

Planul rețelelor exterioare de alimentare cu apă

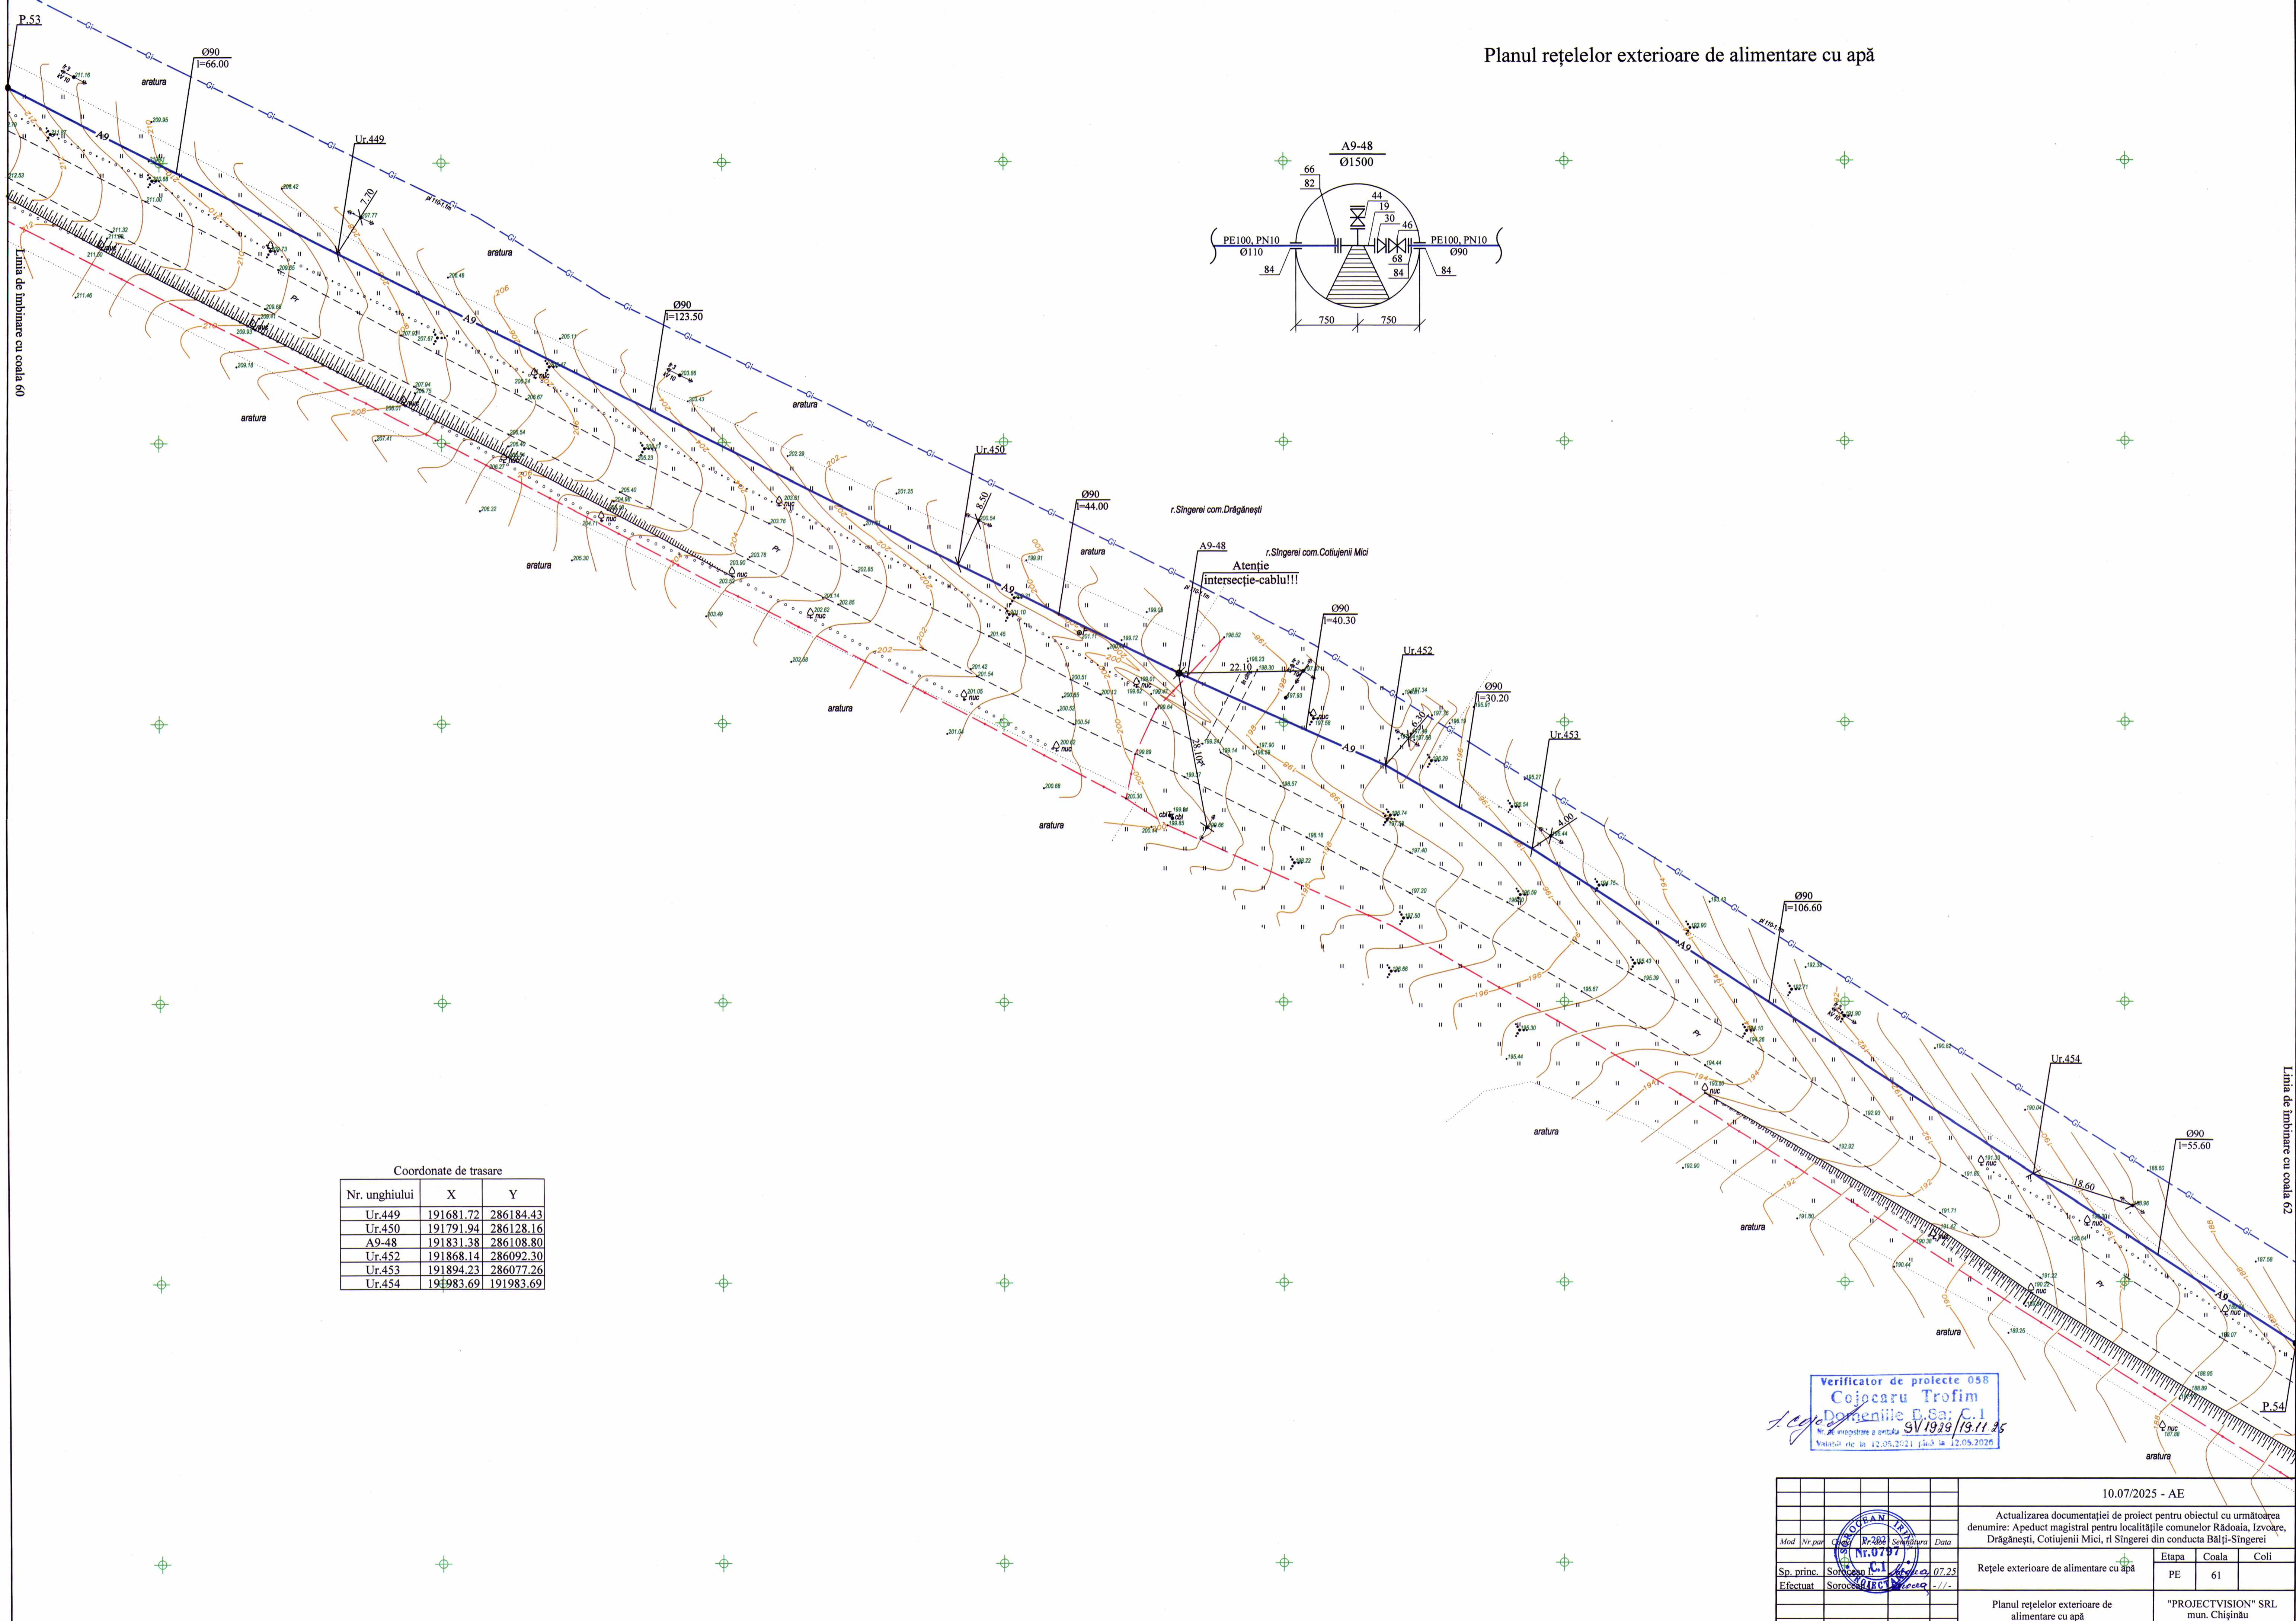

Coordonate de trasare

Nr. unghiului	X	Y
Ur.449	191681.72	286184.43
Ur.450	191791.94	286128.16
A9-48	191831.38	286108.80
Ur.452	191868.14	286092.30
Ur.453	191894.23	286077.26
Ur.454	191983.69	191983.69

Verificator de proiecte 058
 Cojocaru Trofim
 Domeniile P.Sa: C.1
 Nr. de autorizare a activității SV 1939/19.11.95
 Valabilă din 12.05.2021 până la 12.05.2026

		10.07/2025 - AE			
		Actualizarea documentației de proiect pentru obiectul cu următoarea denumire: Apeductul magistral pentru localitățile comunelor Rădoia, Izvoare, Drăgănești, Cotuijenii Mici, și Singerei din conducta Bălți-Singerei			
Mod	Nr. par	Obiect	Nr. 286	Scriitura	Data
Sp. princ.	Soroceni	1	07.25		
Efectuat	Soroceni	1			
		Retele exterioare de alimentare cu apă	Etapa	Coala	Coli
			PE	61	
		Planul rețelelor exterioare de alimentare cu apă	"PROJECTVISION" SRL mun. Chișinău		