


Profil longitudinal.
De la p. 27 până la p. 31

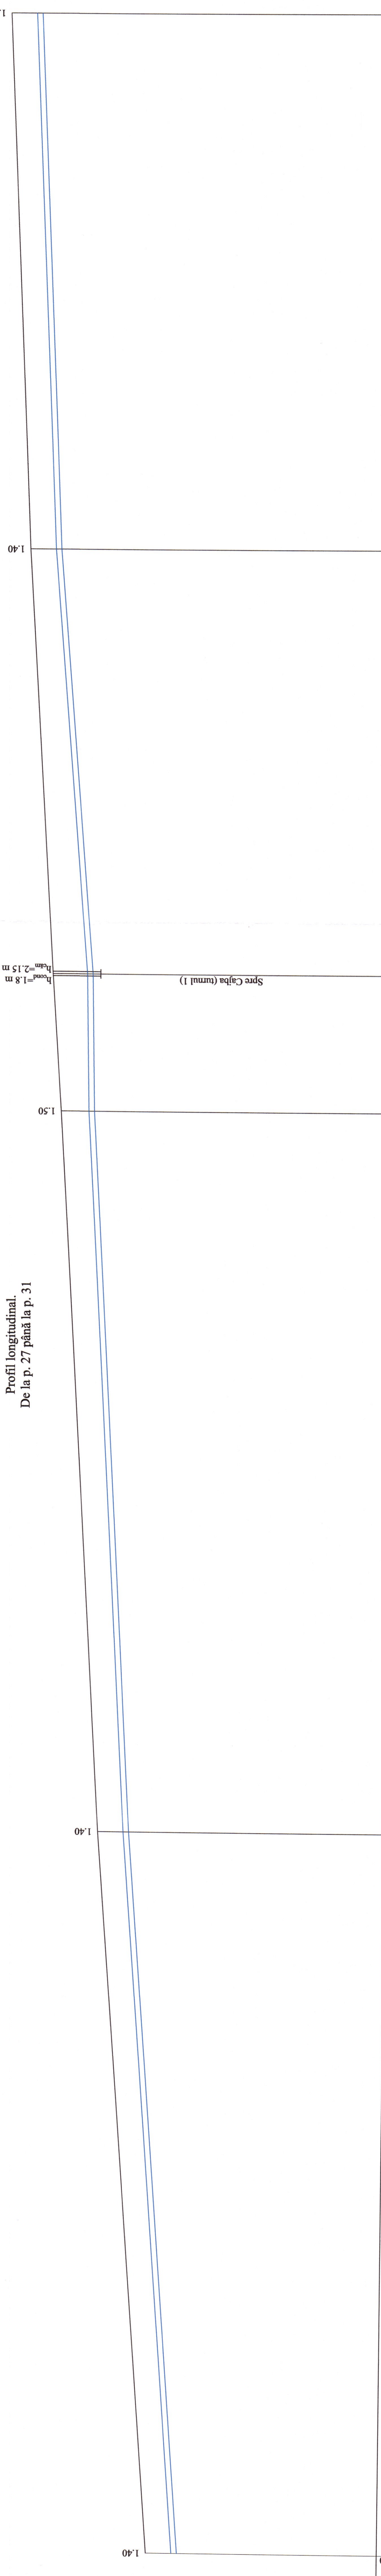

Descriere	1:40	1:50	1:40	1:40	1:40
Cota de jos sau a rigolei de burian/conductei	134.00	136.50	138.40	139.90	140.80
Cota de proiect a terenului	134.00	136.50	138.40	139.90	140.80
Cota terenului	137.90	139.80	140.20	141.30	142.20
Marcarea feței și tipul de izolare	Ø250 PE100, PN12.5, SDR13				
Fundație	Sol natural				
Lungimea/panta	0.015	0.011	0.003	0.007	0.007
Distanța	163.00	163.00	31.00	96.00	121.00
Nr. căminului, punctului, unghiului curbet traseului	p. 27	p. 28	p. 29	p. 30	p. 31

SO 1:500
SV 1:100

125.000

Nr. de inv. org. _____
In schimb. Nr. de inv. _____

Verificator de proiecte 039
Erhan Maria
Domeniile C.I.
Nr. de înregistrare a activității 16/12.04.2022
Valabil de la 21.01.2020 până la 21.01.2025



Plan, vezi coala 24, 25, 26, 27

REPUBLICA MOLDOVA
Consiliul raional Glodeni

68/15.12.2021 - AE

Aducțiunea de apă spre satele Clococeni Vechi, Căjba, Dușmani, Hîjdieni și orașul Glodeni, raionul Glodeni

Rețele exterioare de apă

Spec. prin. V. Vîrghă
Efectuat A. Lungu

"ACAN PROIECT" S.R.L.
mun. Chișinău, 2022