


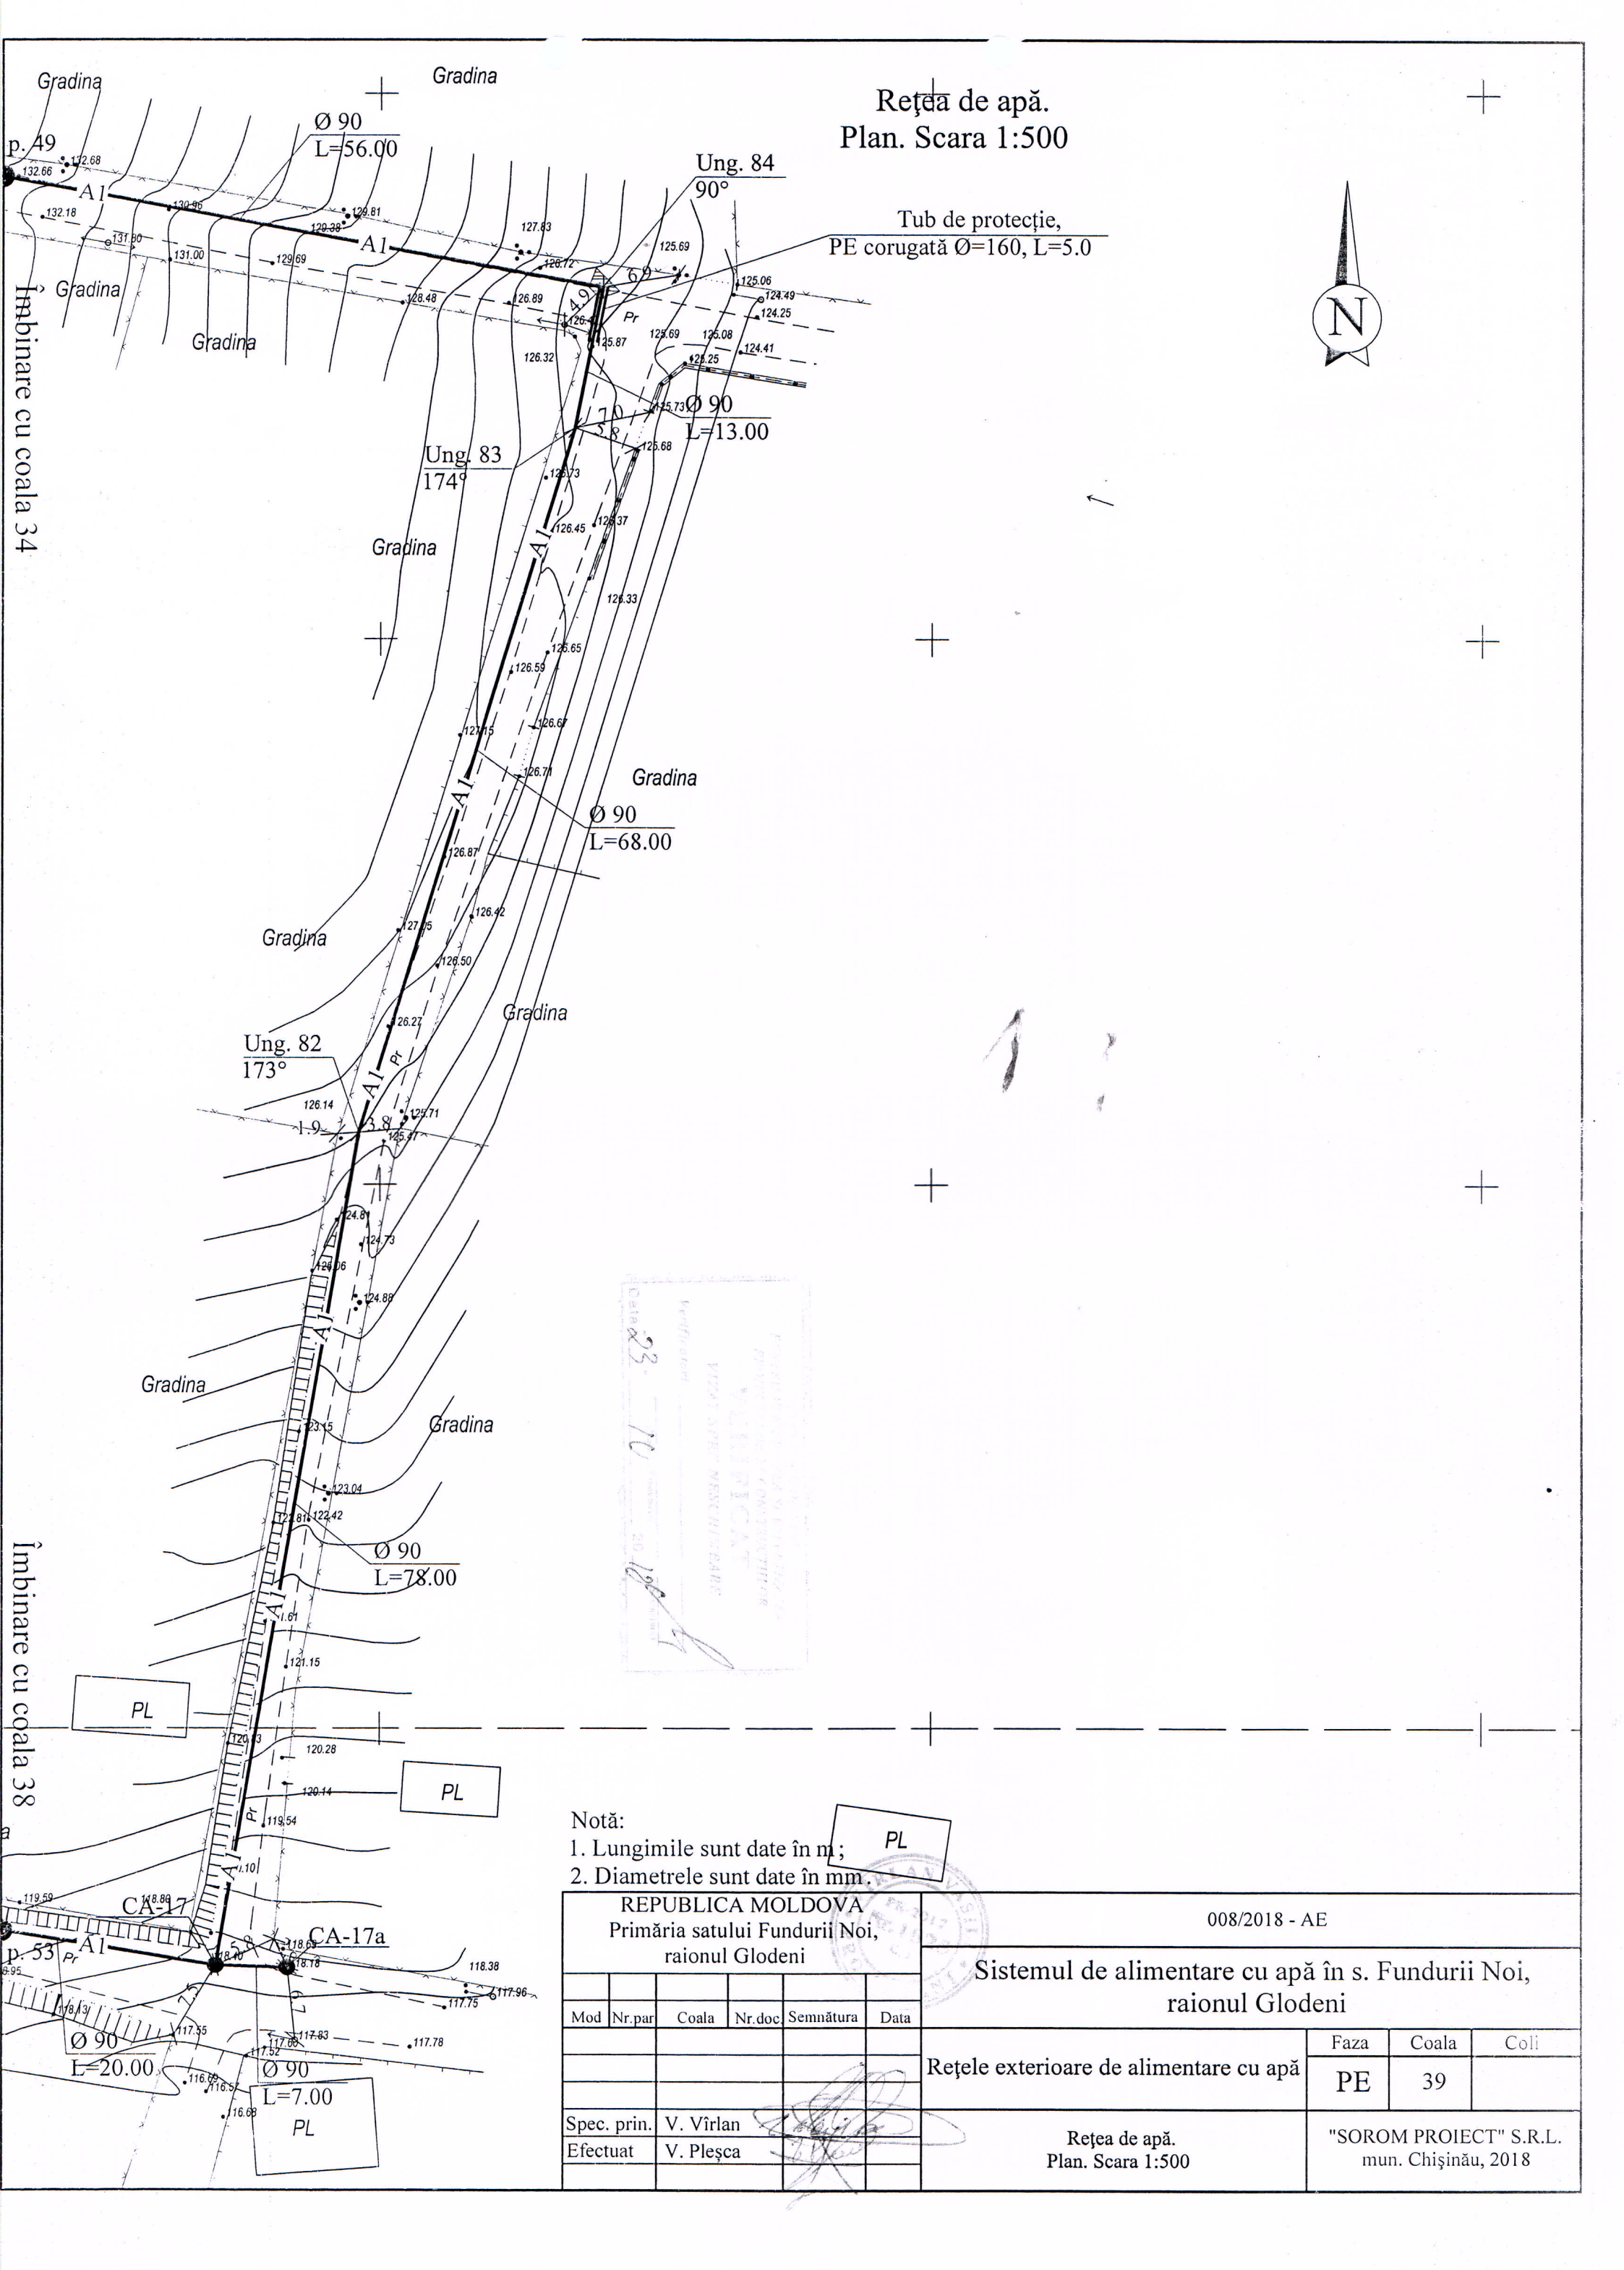

Rețea de apă.
Plan. Scara 1:500

Tub de protecție,
PE corugată Ø=160, L=5.0



Notă:

1. Lungimile sunt date în m;
2. Diametrele sunt date în mm.


Republica Moldova Primăria satului Fundurii Noi, raionul Glodeni					
Mod	Nr.par	Coala	Nr.doc	Semnătura	Data
Spec. prin.	V. Vîrlan				
Efectuat	V. Pleșca				

008/2018 - AE		
Sistemul de alimentare cu apă în s. Fundurii Noi, raionul Glodeni		
Rețele exterioare de alimentare cu apă	Faza	Coala
	PE	39
Rețea de apă. Plan. Scara 1:500		"SOROM PROIECT" S.R.L. mun. Chișinău, 2018


Profil longitudinal A7.
De la p. 10 pînă la CA-1

SO 1:500
SV 1:100

135.000

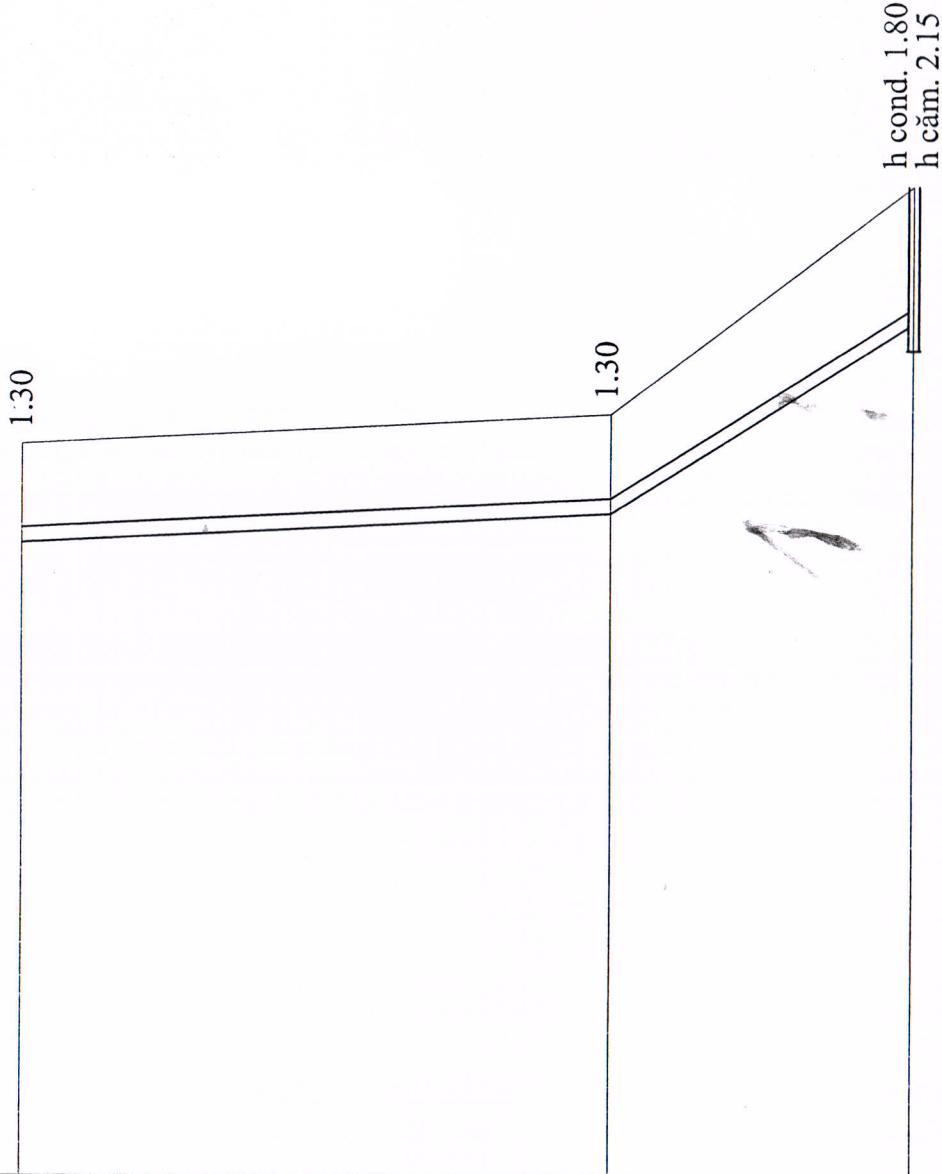

In schimb. Nr. de inv.	Cota de jos sau a rigolei de burlan	143.30	143.70	146.20
	Cota de proiect a terenului			
	Cota terenului	144.60	145.00	148.00
Data și semnătura	Marcarea țevei și tipul de izolare	PE100 cu acoperire din PP, PN10, SDR17, Ø 90		
	Fundație	Naturală		
	Lungimea/panta	0.010	39.00	0.125 20.00
	Distanța		39.00	20.00
Nr. de inv. orig.	Nr. căminului, punctului, unghiului curbei traseului	p. 10	Ung. 12	CA-1

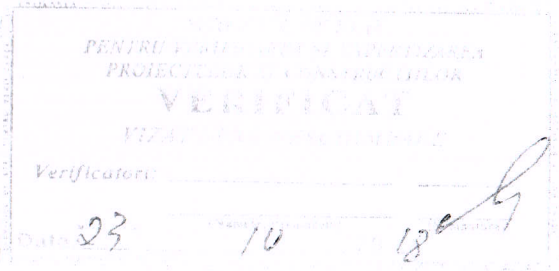


Plan, vezi coala 11

REPUBLICA MOLDOVA Primăria satului Fundurii Noi, raionul Glodeni						008/2018 - AE					
						Sistemul de alimentare cu apă în s. Fundurii Noi, raionul Glodeni					
Mod	Nr.par	Coala	Nr.doc	Semnătura	Data	Rețele exterioare de alimentare cu apă			Faza	Coala	Coli
									PE	42	
Spec. prin.	V. Vîrlan					Profil longitudinal. De la p. 10 pînă la CA-1.			"SOROM PROIECT" S.R.L. mun. Chișinău, 2018		
Efectuat	V. Pleșca										

Schema hidraulică de calcul la debitul maxim. Diametrele și tipul conductelor.

Turn de apă, V=50 m³, H=18 m.
Cota terenului 148.00.

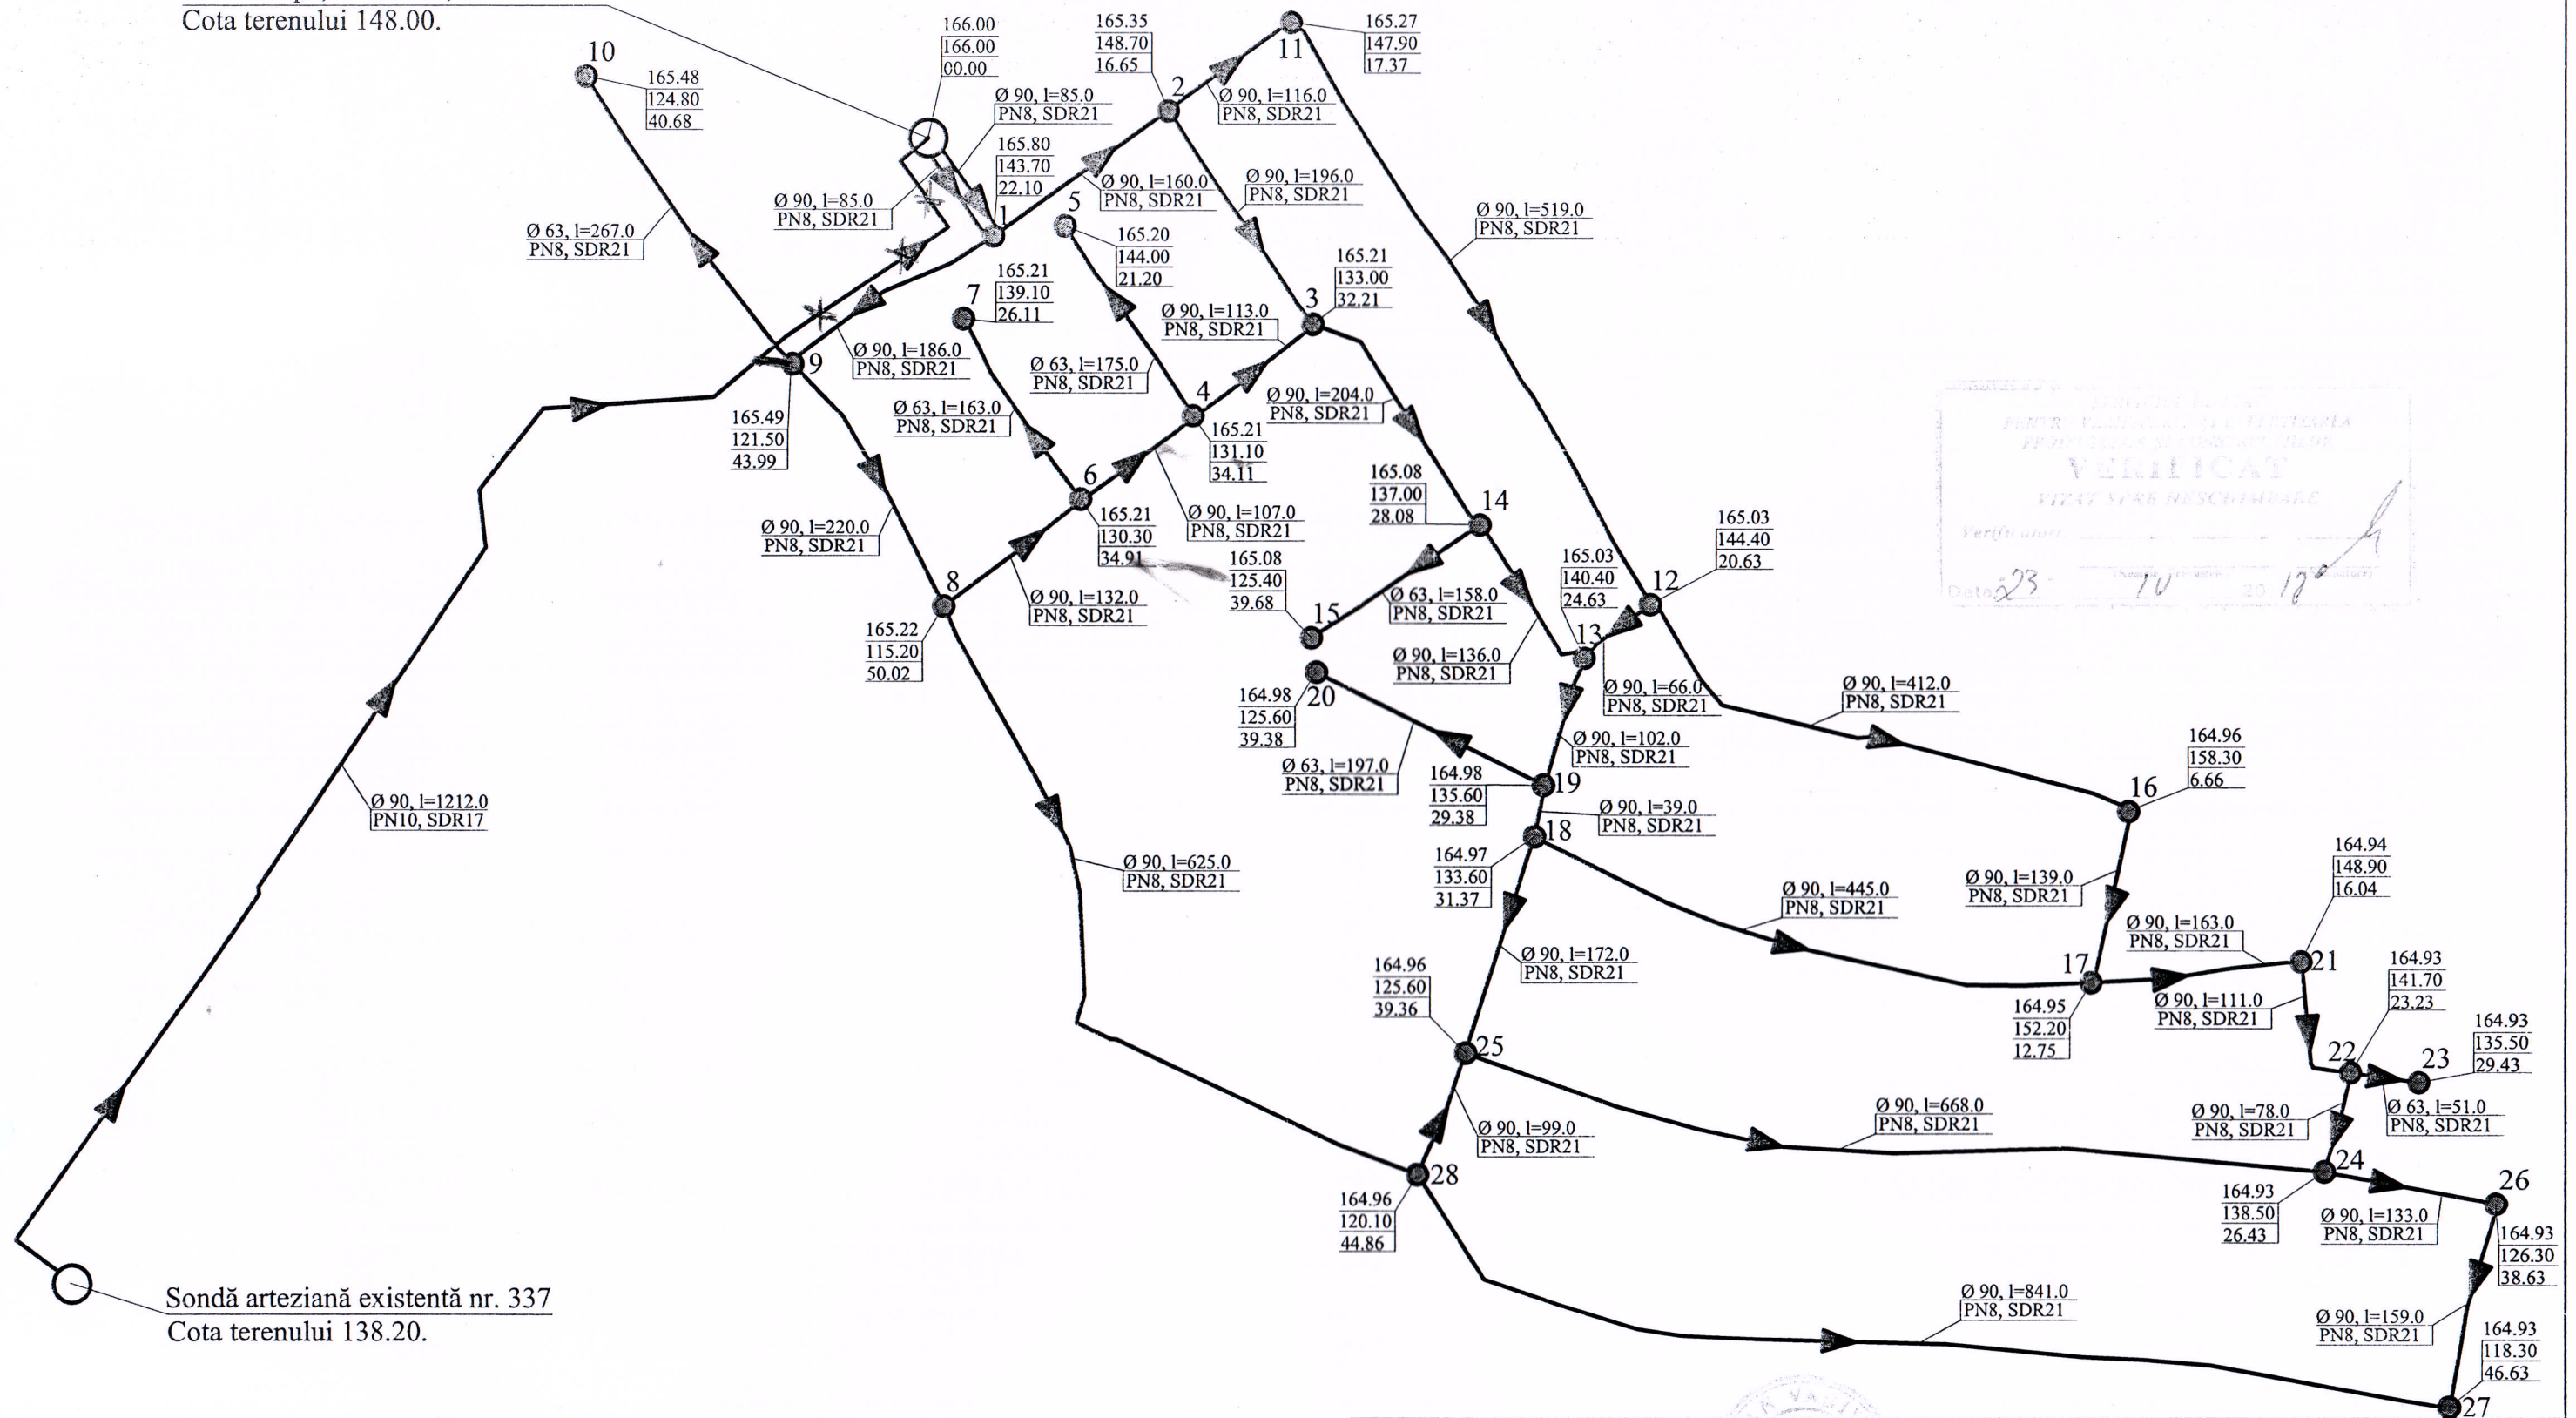


Sondă arteziană existentă nr. 337
Cota terenului 138.20.

164.96 — Cota piezometrică
120.10 — Cota terenului
44.86 — Presiunea liberă

REPUBLICA MOLDOVA						008/2018 - AE		
Primăria satului Fundurii Noi, raionul Glodeni						Sistemul de alimentare cu apă în s. Fundurii Noi, raionul Glodeni		
Mod	Nr.par	Coala	Nr.doc	Semnătura	Data	Rețele exterioare de alimentare cu apă	Faza	Coala
							PE	43
Spec. prin.	V. Virlean					Schema hidraulică de calcul la debitul maxim. Diametrele și tipul conductelor.	"SOROM PROIECT" S.R.L. mun. Chișinău, 2018	
Efectuat	V. Pleșca							

Schema hidraulică de calcul la debitul maxim cu incendiu. Diametrele și tipul conductelor (incendiu în nodul 28)

Turn de apă, V=50 m³, H=18 m.
Cota terenului 148.00.

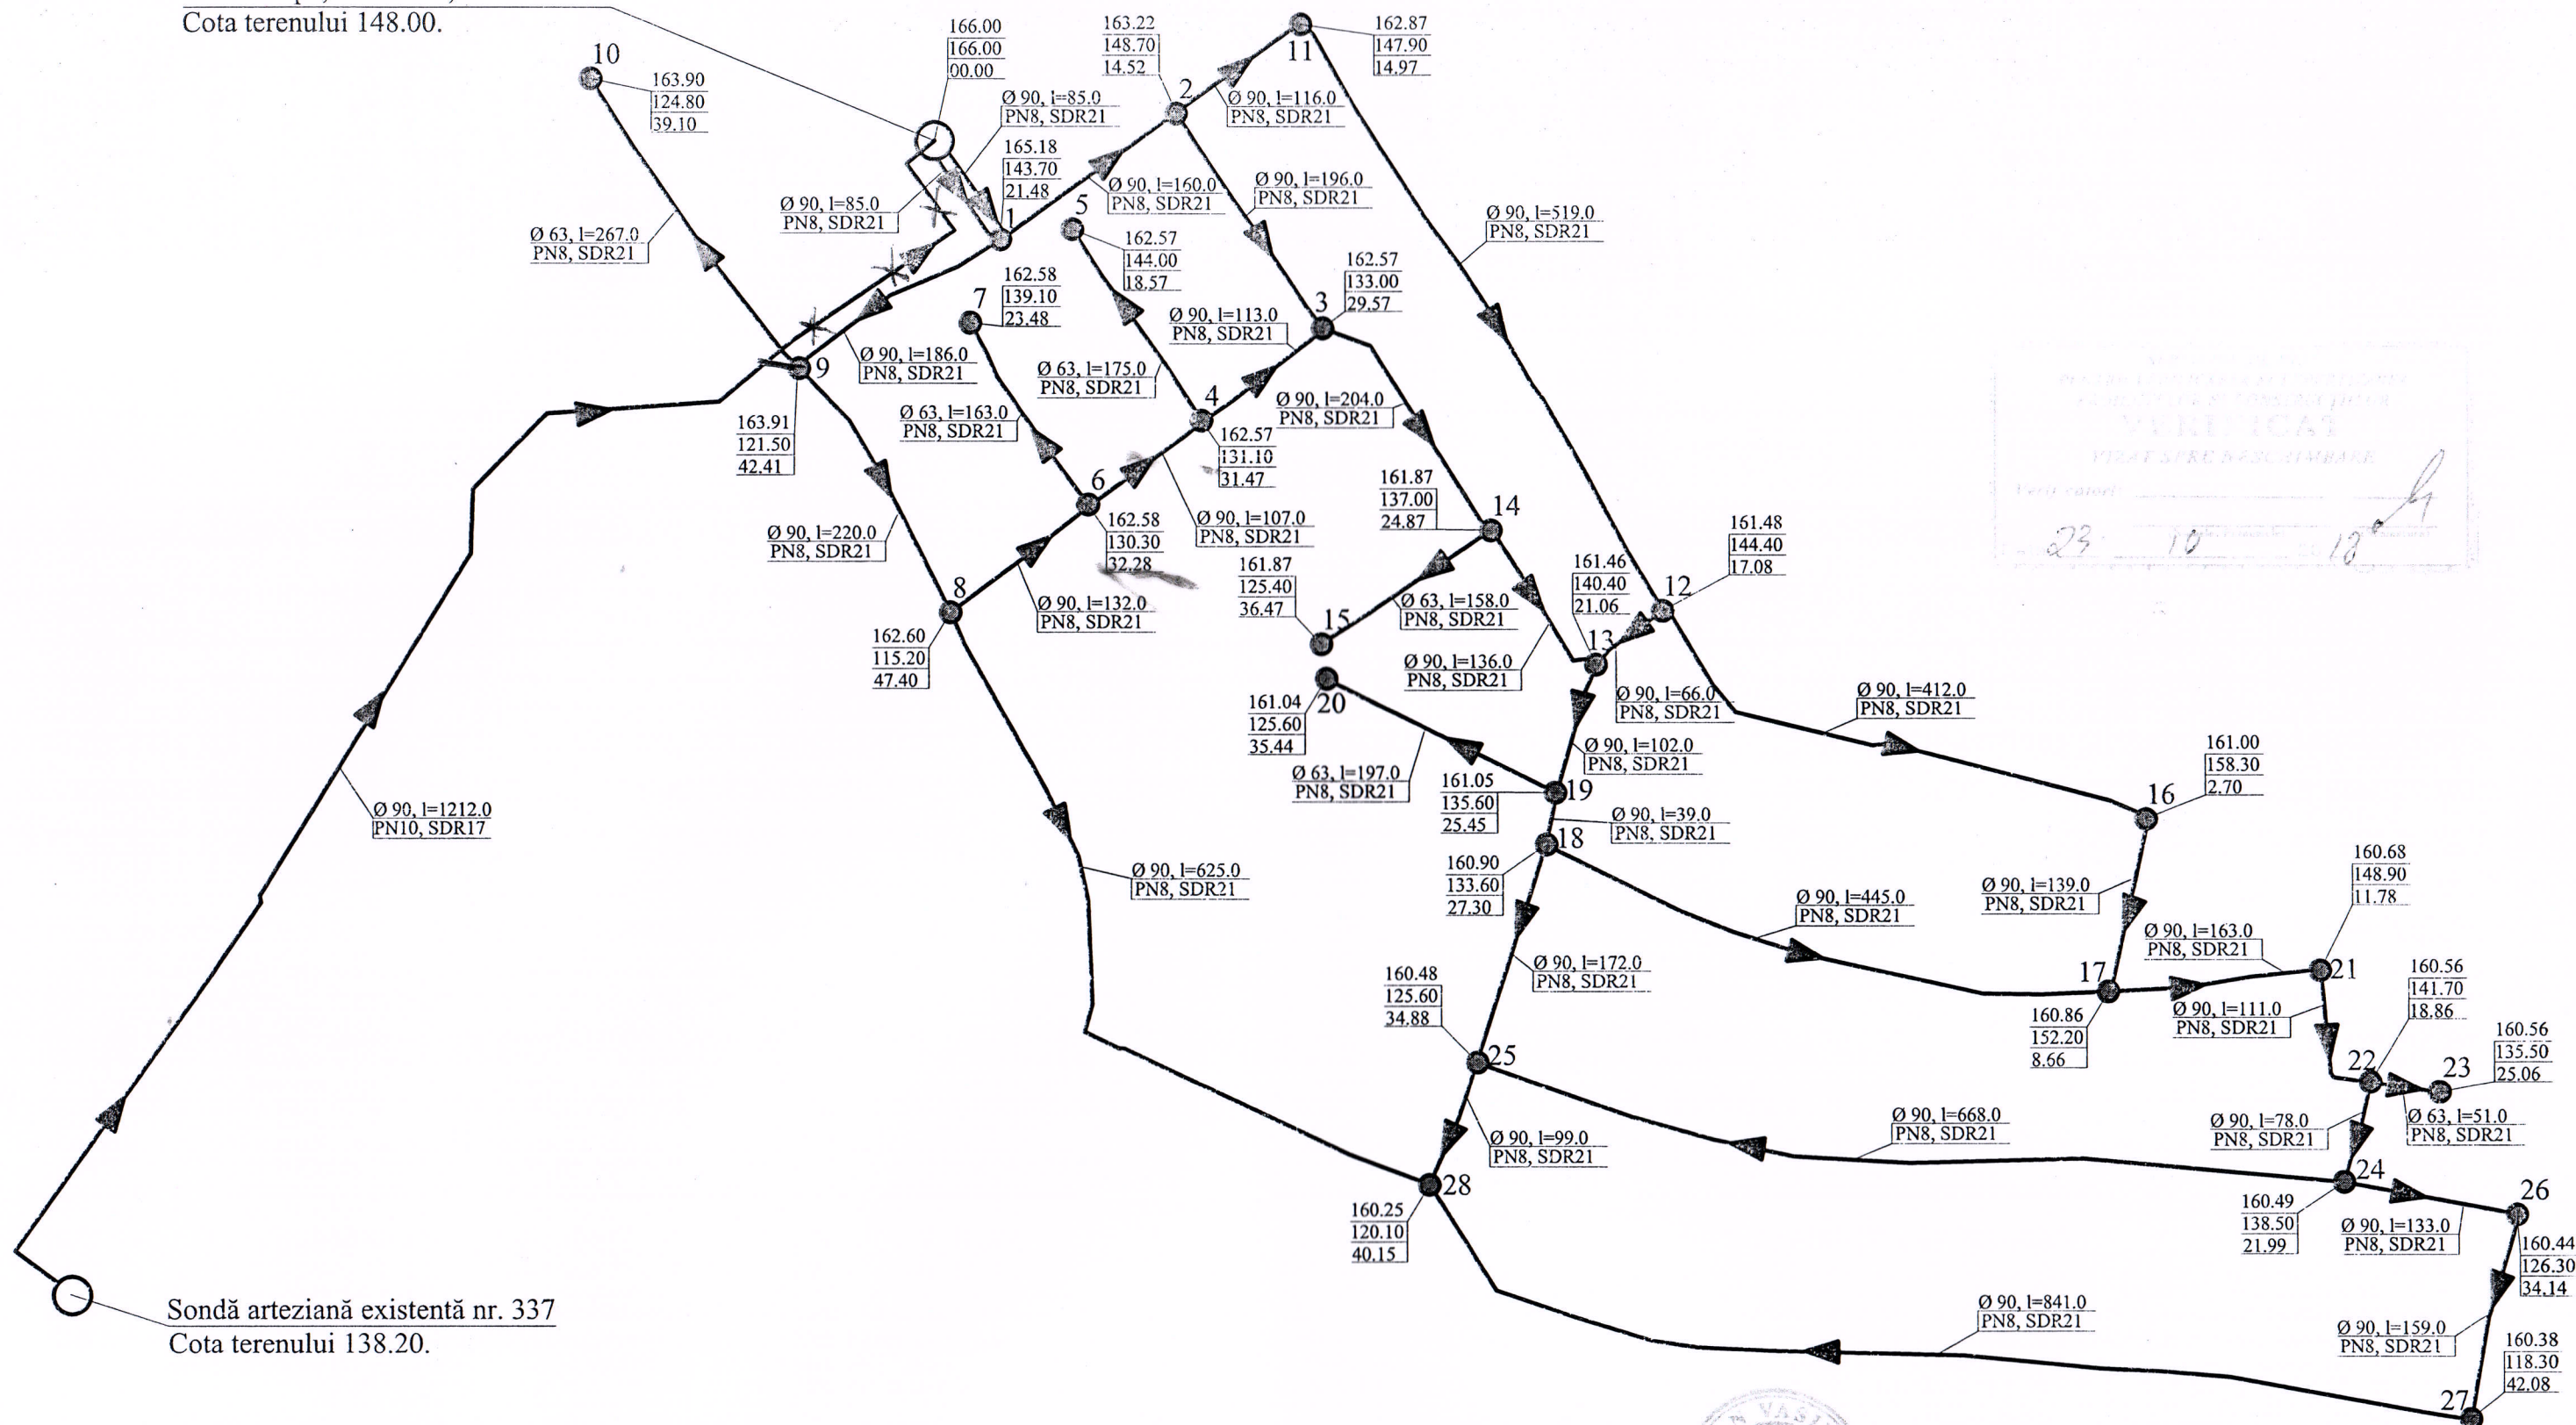

Sondă arteziană existentă nr. 337
Cota terenului 138.20.

160.25 — Cota piezometrică
120.10 — Cota terenului
40.15 — Presiunea liberă

REPUBLICA MOLDOVA					
Primăria satului Fundurii Noi, raionul Glodeni					
Mod	Nr.par	Coala	Nr.doc	Semnătura	Data
Spec. prin.	V. Vîrlan				
Efectuat	V. Pleșca				

008/2018 - AE

Sistemul de alimentare cu apă în s. Fundurii Noi, raionul Glodeni

Rețele exterioare de alimentare cu apă

Faza	Coala	Coli
PE	44	

Schema hidraulică de calcul la debitul maxim cu incendiu. Diametrele și tipul conductelor (incendiu în nodul 28)

"SOROM PROIECT" S.R.L.
mun. Chișinău, 2018

Amplasarea căminelor

Turn de apă, V=50 m³, H=18 m.
Cota terenului 148.00.

Notă!!!!
În căminul de golire se va instala o
clapetă pentru a proteja conducta.

Clapeta pentru căminul de golire

Teavă din oțel Ø40 x2.0
ГОСТ 10704-91

Peretele căminului

Clapetă din tablă groasă de oțel
δ=3 mm ГОСТ 14637-89

Grătar din bare de metal Ø5
ГОСТ 2590-88 of. ГОСТ 535-88

008/2018 - AE

Sistemul de alimentare cu apă în s. Fundurii Noi,
raionul Glodeni


Rețele exterioare de alimentare cu apă

Amplasarea căminelor






"SOROM PROJECT" S.R.L.
mun. Chișinău, 2018

REPUBLICA MOLDOVA
Primăria satului Fundurii Noi,
raionul Glodeni

Mod	Nr.par	Coala	Nr.doc	Semnătura	Data
Spec. prin.				V. Virlian	
Efectuat				V. Pleșca	

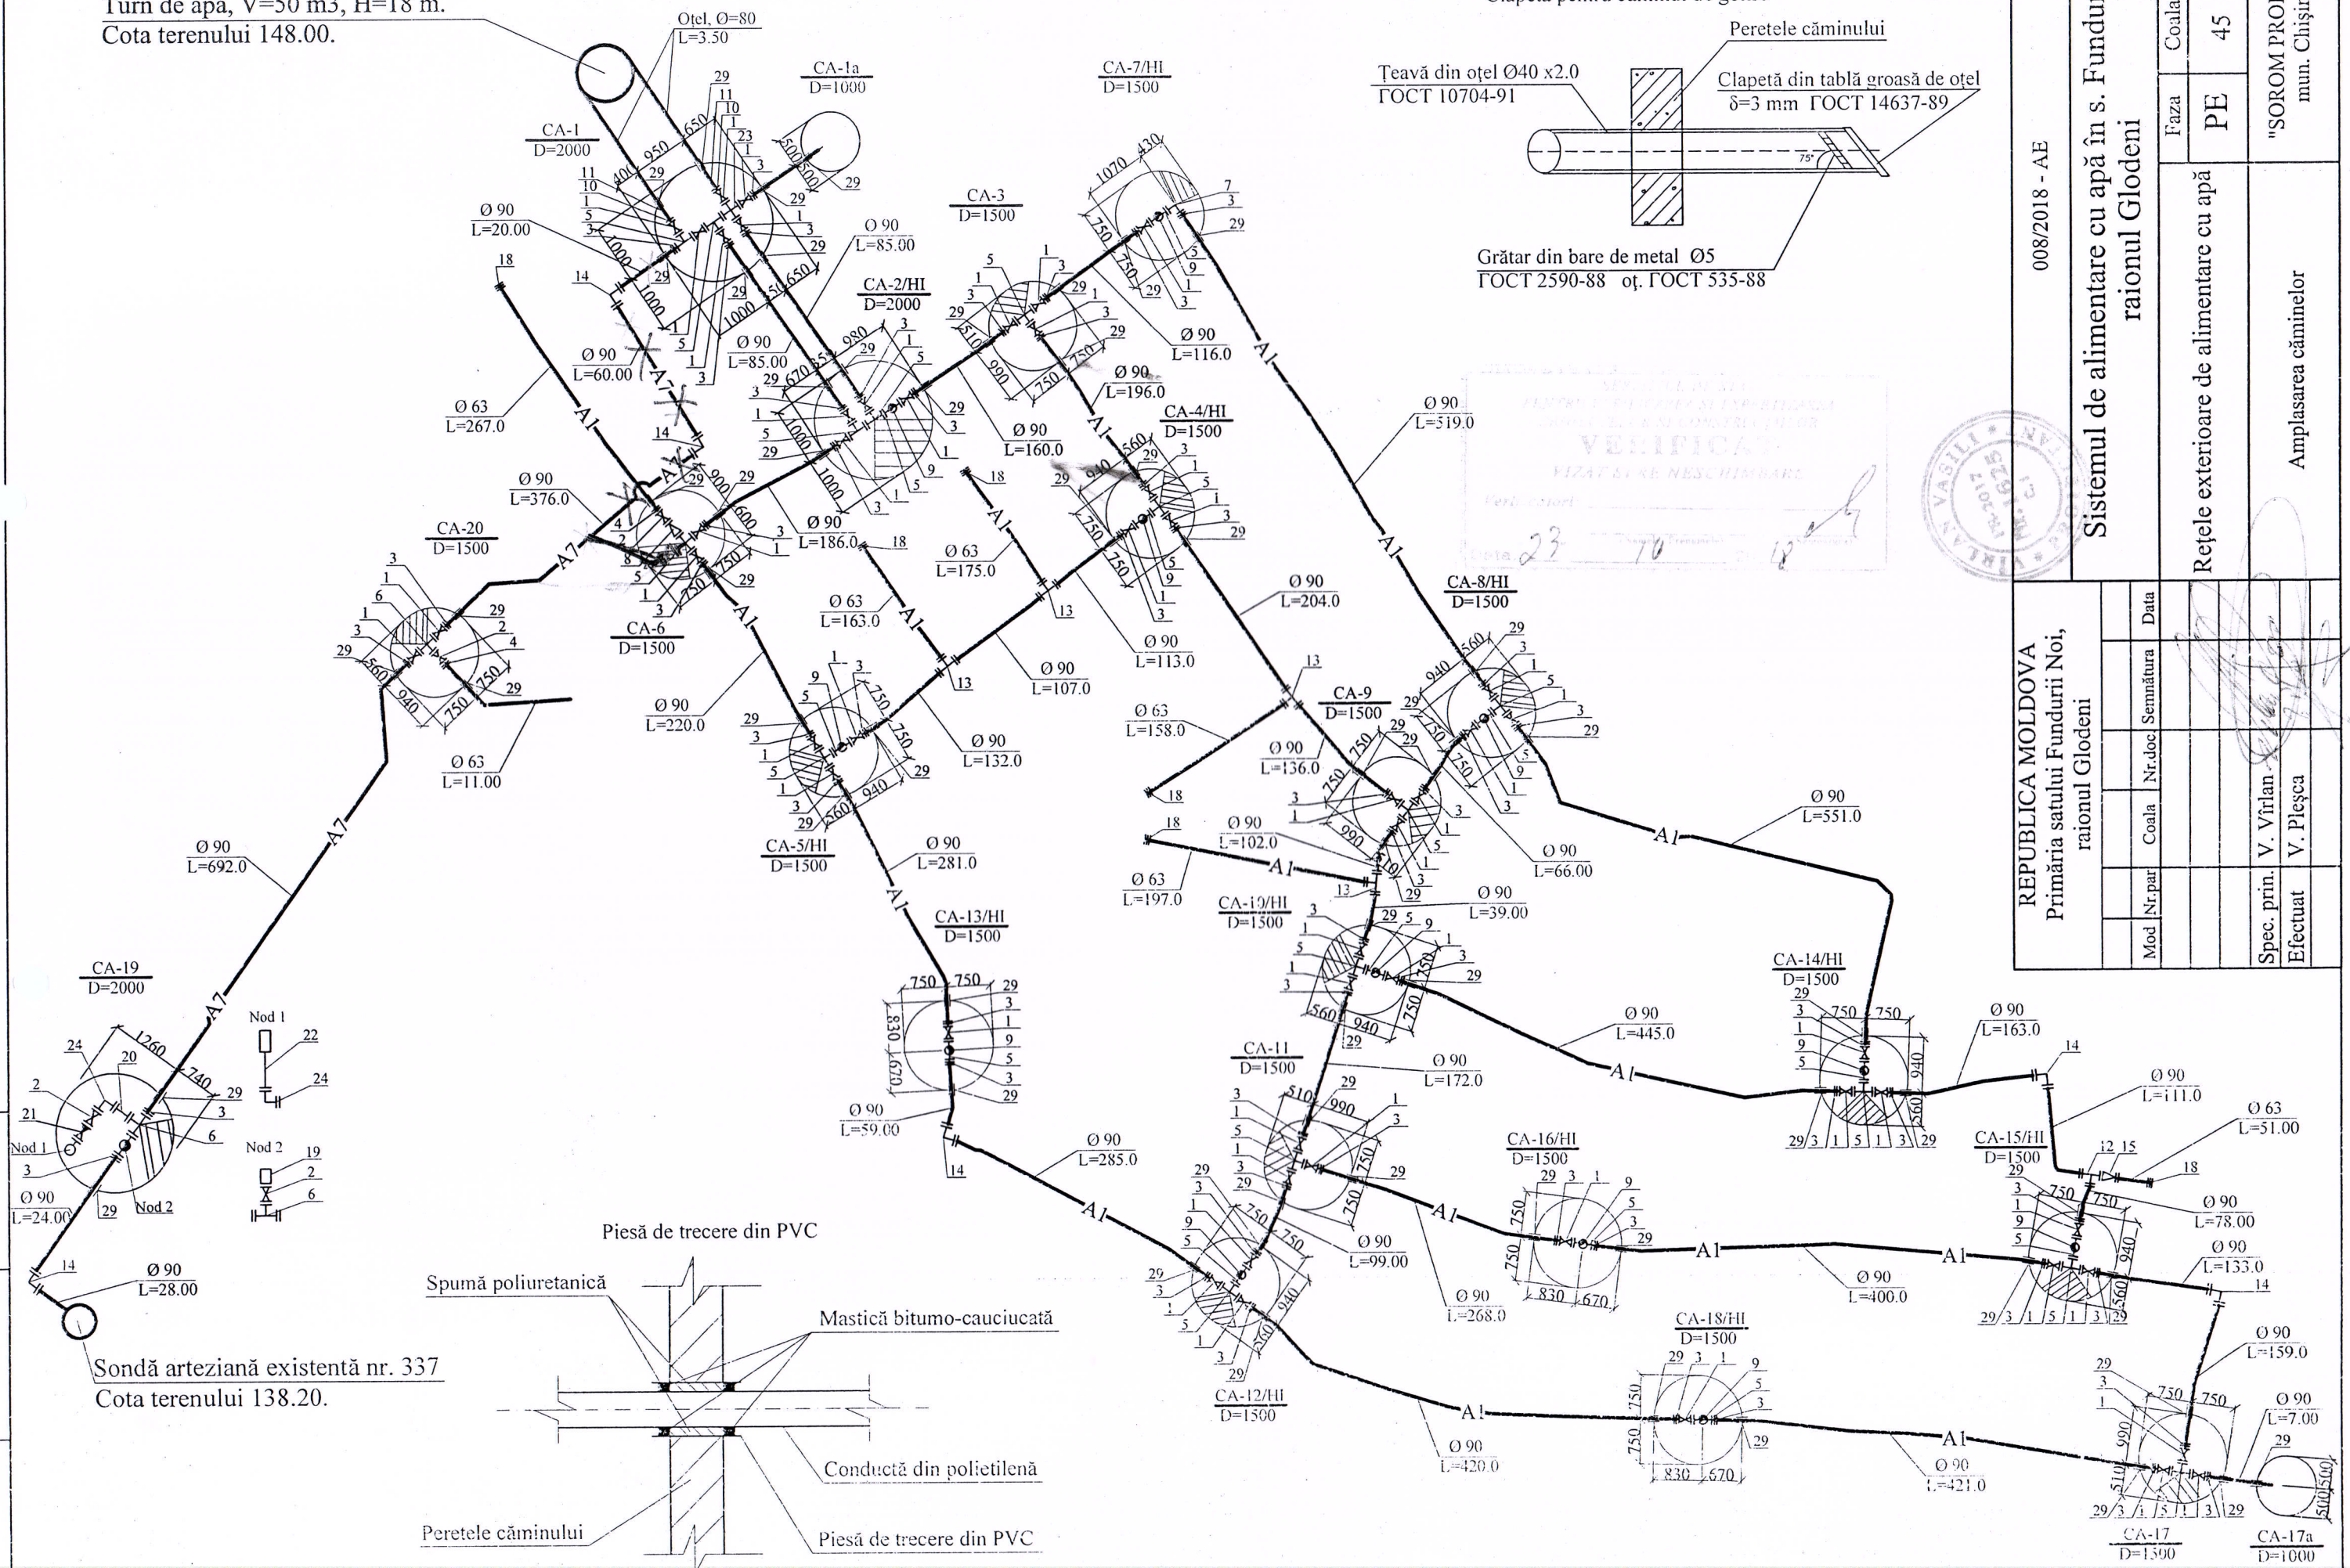

Suporturile din beton pentru unghiurile 30, 45, 60, 90

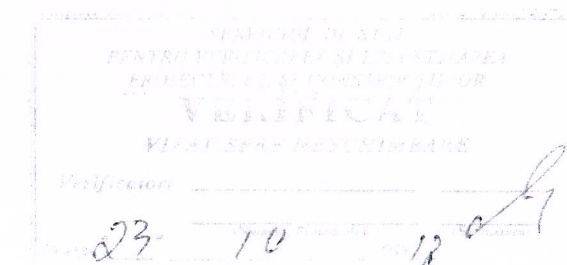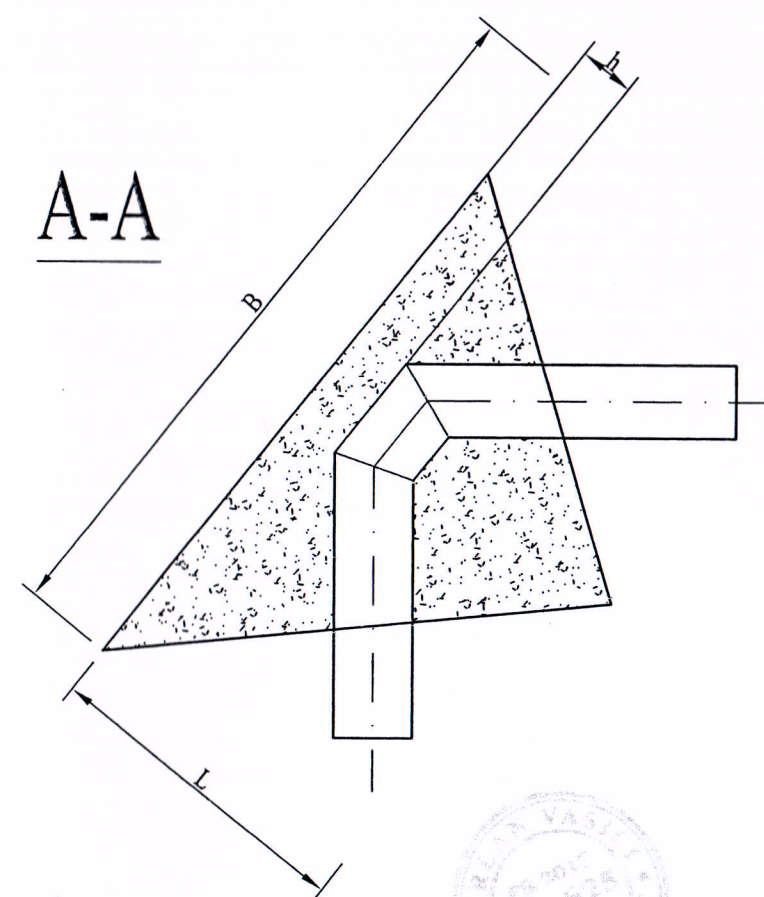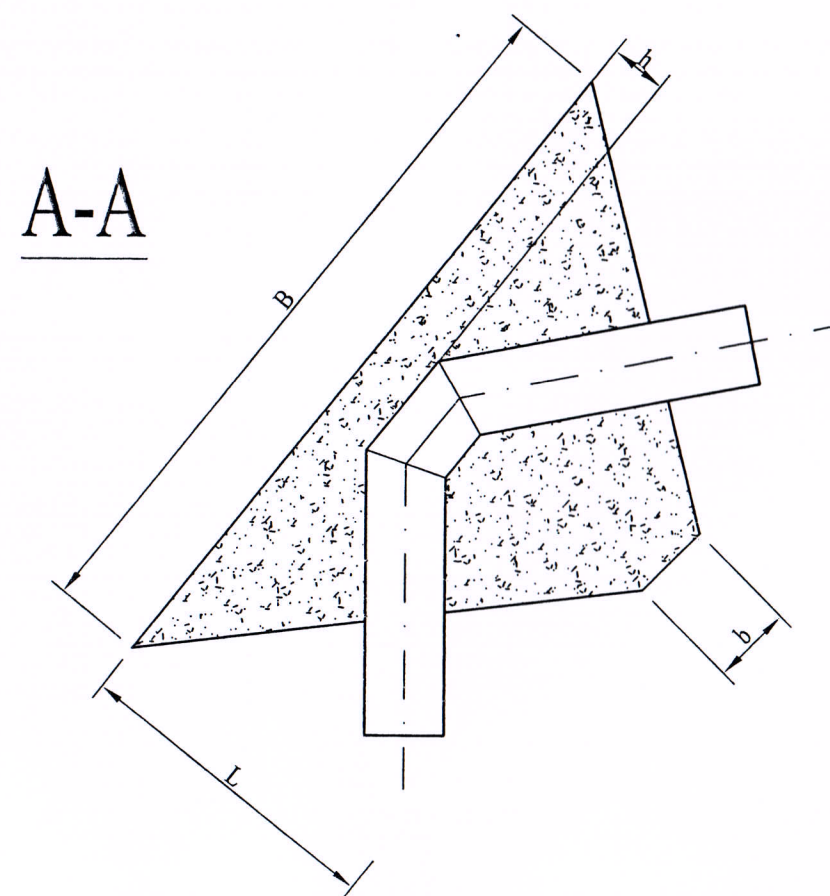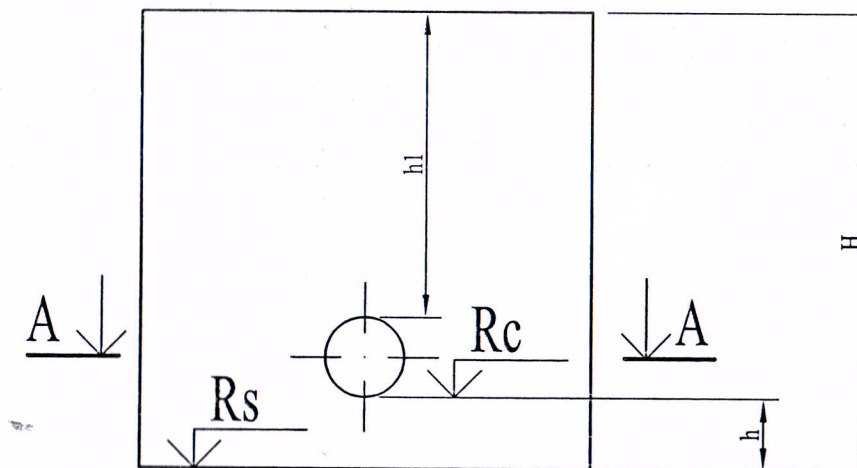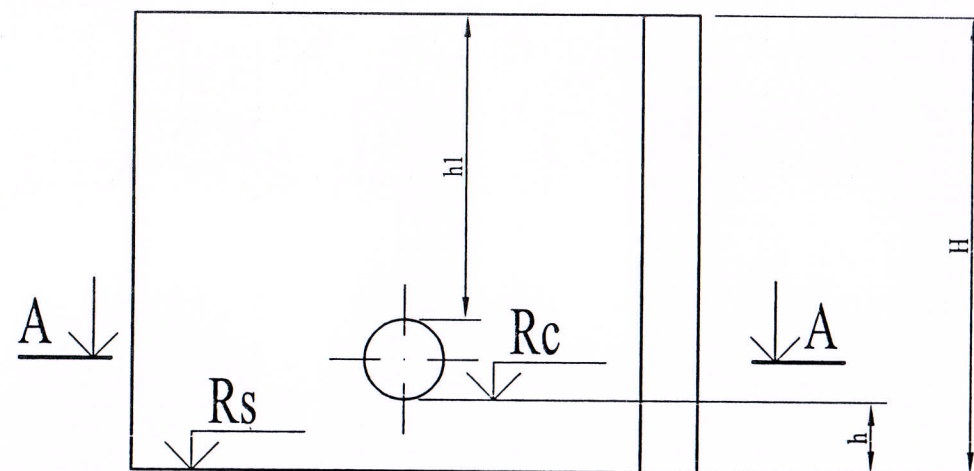

R EPUBLICA MOLDOVA P rimăria satului Fundurii Noi, r aionul Glodeni						008/2018 - AE				
						Sistemul de alimentare cu apă în s. Fundurii Noi, raionul Glodeni				
Mod	Nr.par	Coala	Nr.doc	Semnătura	Data					
Spec. prin.	V. Vîrlan					Rețele exterioare de alimentare cu apă		Faza	Coala	Coli
Efectuat	V. Pleșca							PE	46	
						Suporturile din beton pentru unghiurile 30, 45, 60, 90		"SOROM PROIECT" S.R.L. mun. Chișinău, 2018		

Nr. de inv. orig.	Data și semnătura	In schimb. nr de inv.