



$E(Y)MR99 = 13635$

N(X) MR99 = 314750

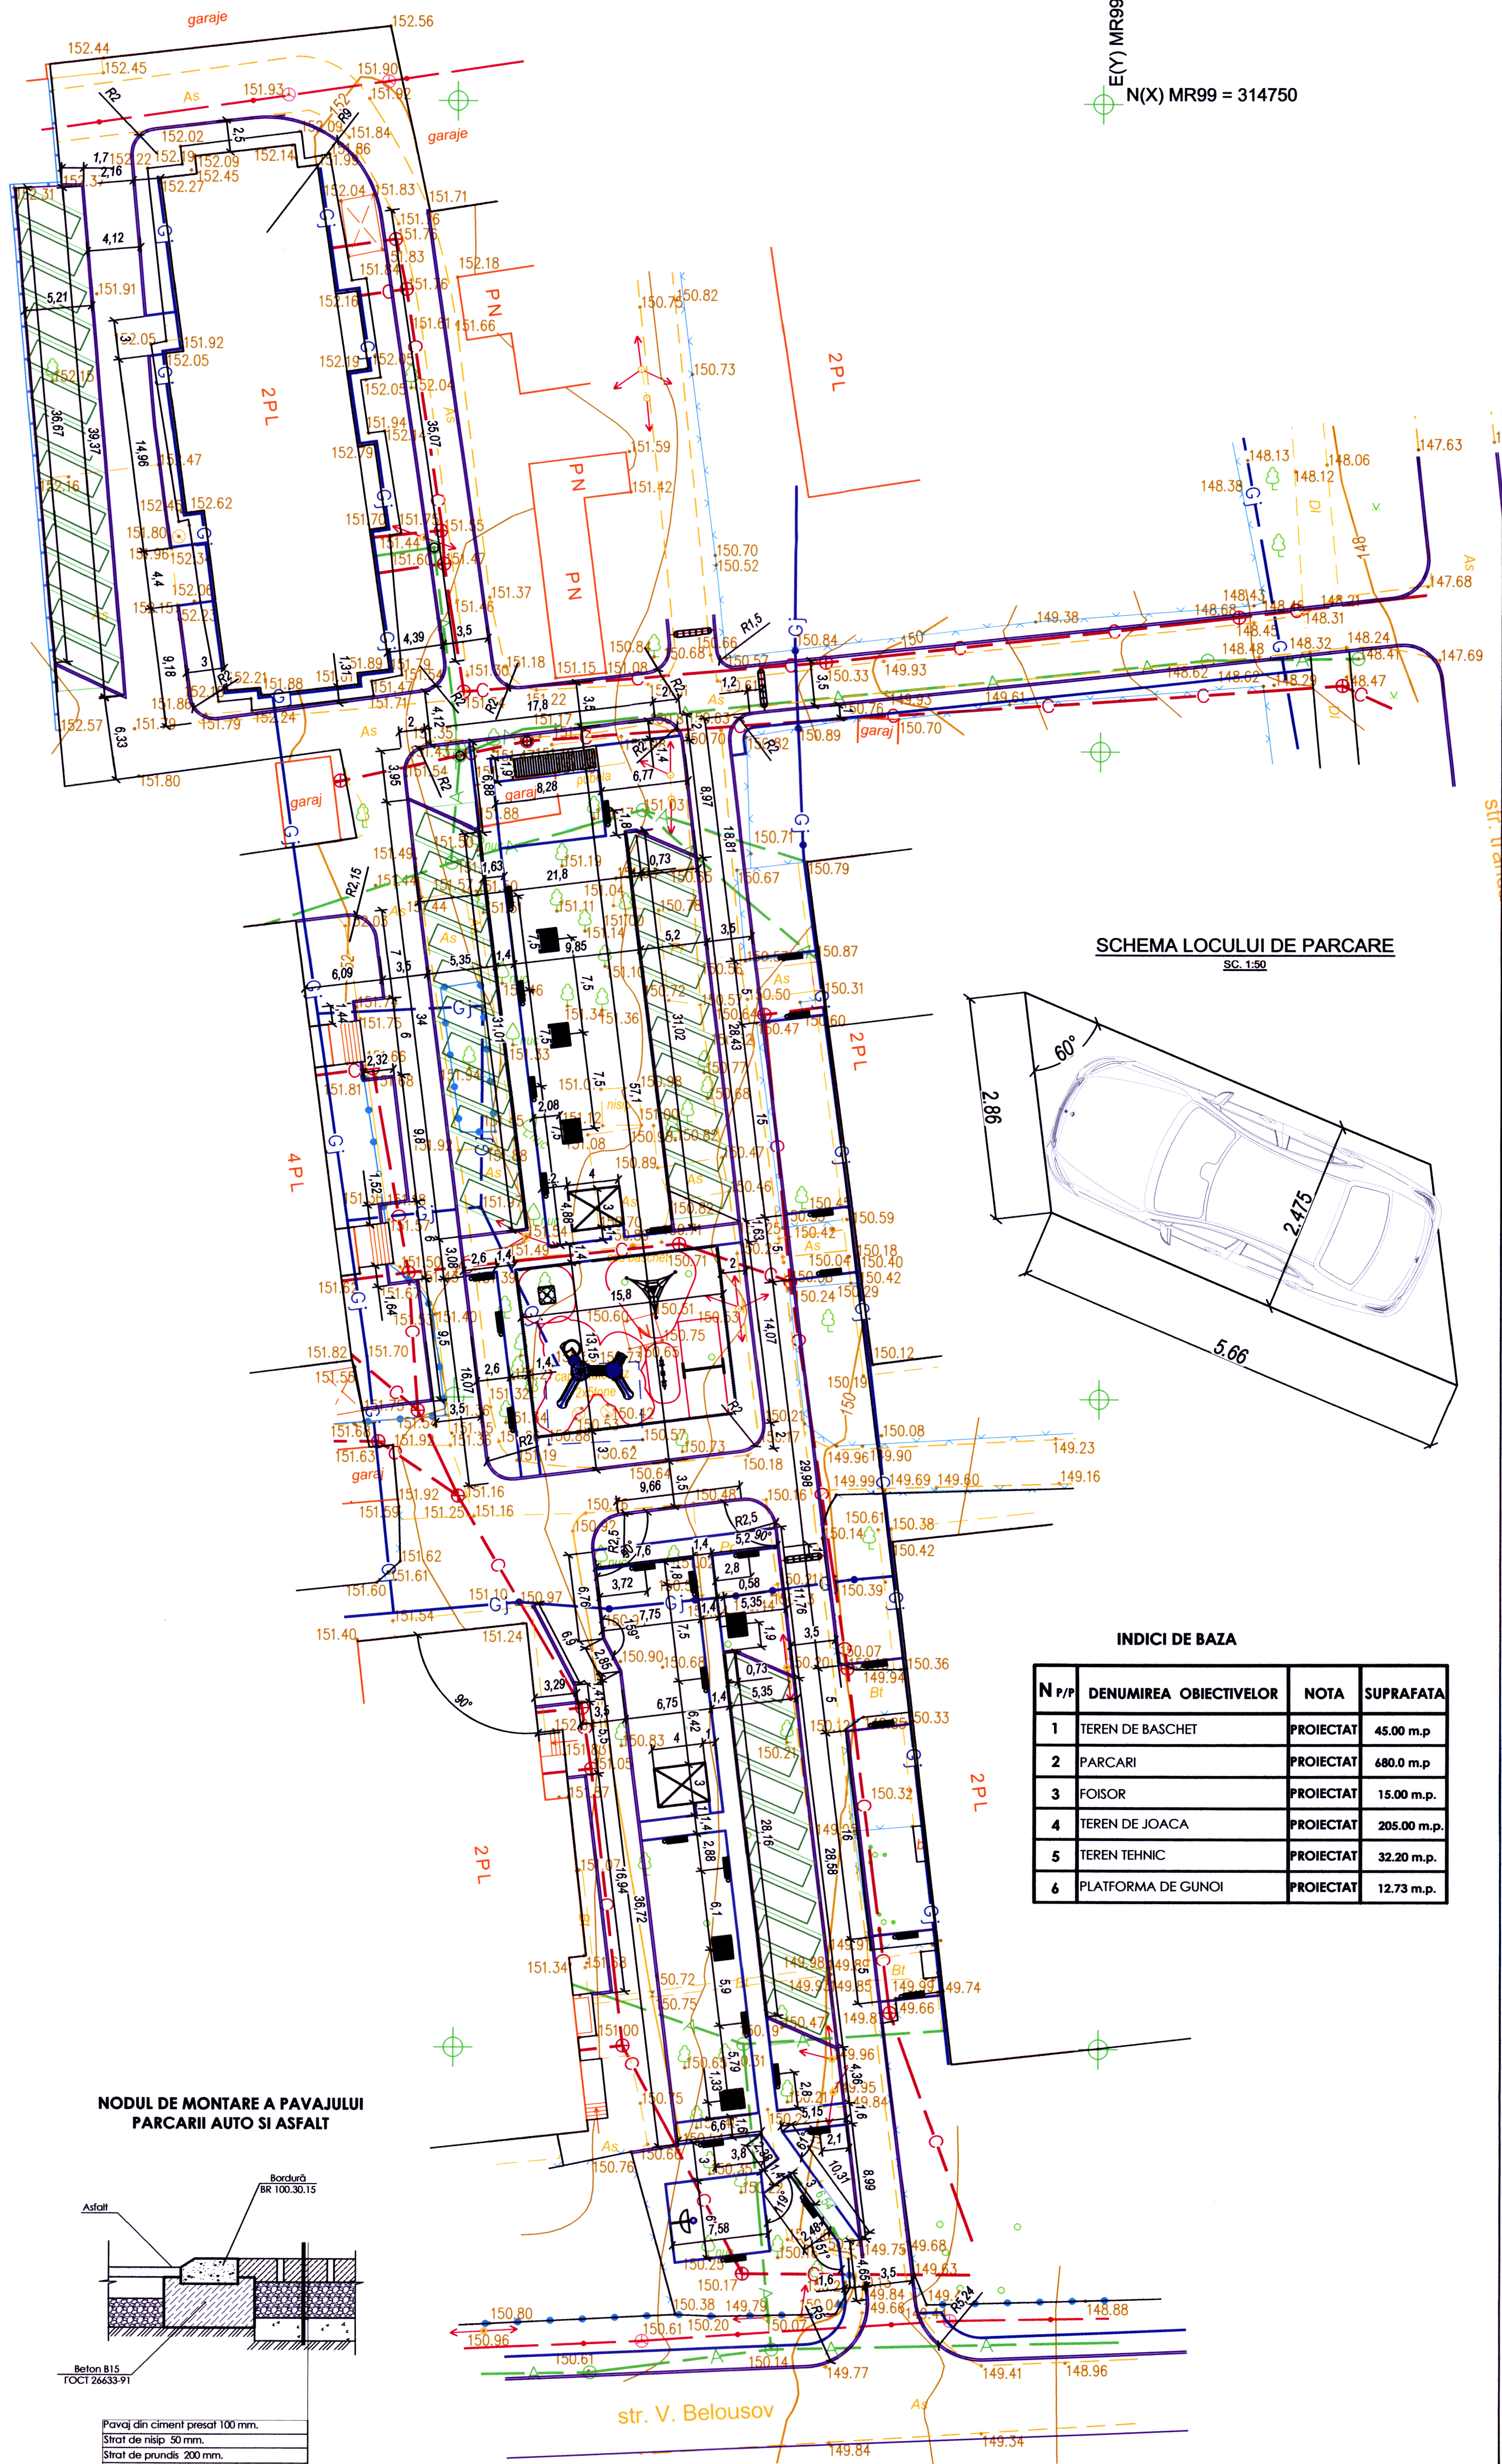

SCHEMA LOCULUI DE PARCARE


SC. 1:50

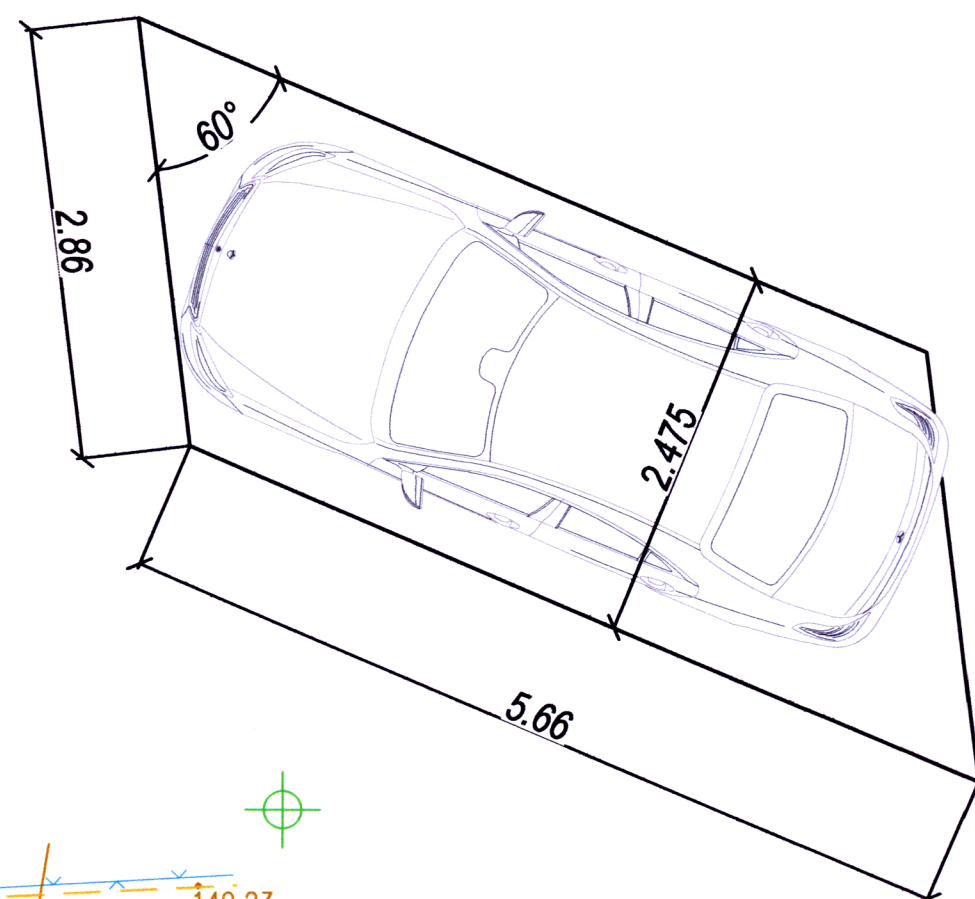

INDICI DE BAZA


N P/P	DENUMIREA OBIECTIVELOR	NOTA	SUPRAFATA
1	TEREN DE BASCHET	PROIECTAT	45.00 m.p
2	PARCARI	PROIECTAT	680.0 m.p
3	FOISOR	PROIECTAT	15.00 m.p.
4	TEREN DE JOACA	PROIECTAT	205.00 m.p.
5	TEREN TEHNIC	PROIECTAT	32.20 m.p.
6	PLATFORMA DE GUNOI	PROIECTAT	12.73 m.p.

NODUL DE MONTARE A PAVAJULUI PARCARII AUTO SI ASFALT

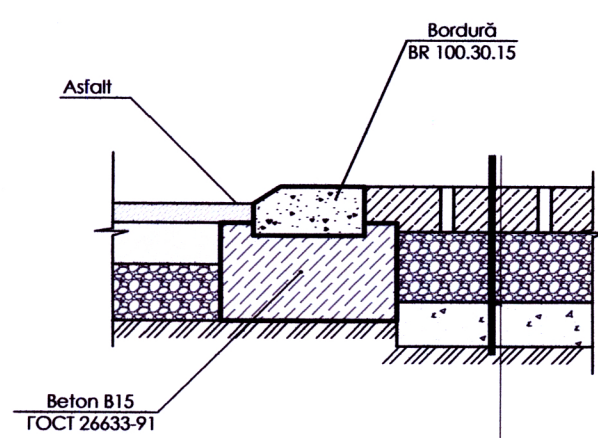


Pavaj din ciment presat 100 mm.
Strat de nisip 50 mm.
Strat de prundis 200 mm.
Strat de sol compactat.

NODUL DE MONTARE A PAVAJULUI TROTUARELOR SI A TERENURILOR DE JOACA SI BASCHET

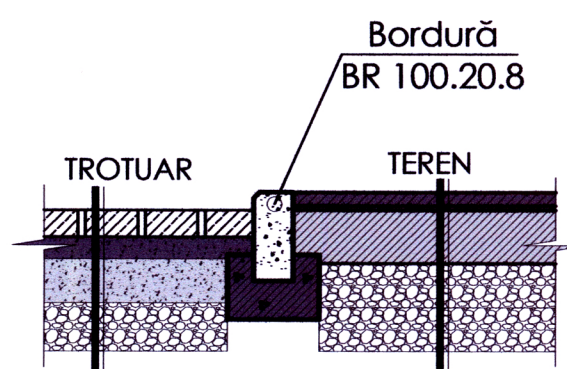

Pavaj Vibro-presat, grosime 60 mm.	
Amestec ciment-nisip (6 x 1)	-100 mm.
Pietris compactat M300 ГОСТ 8267-9	-100 mm.
Sol compactat.	


- 1- Teren finisat din dale de cauciuc. Grosimea 30 mm.
- 2- Grun epoxidic
- 3- Beton armat cu Bp 5 200 x 200 grosimea de 120 mm,
- 4- Sirat de nisip 100 mm
- 5- Siratul de pietris 20-40 compactat grosimea 150 mm
- 6- Solul compactat

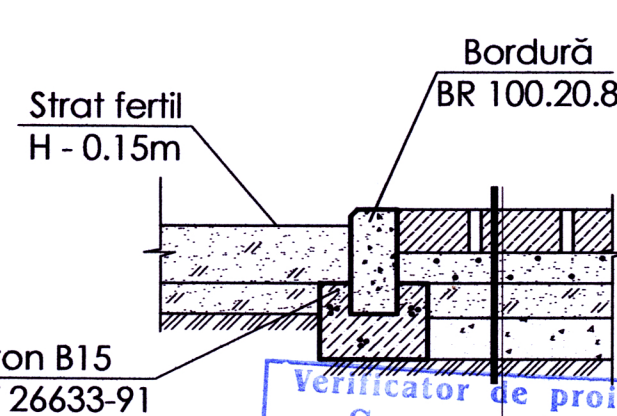

Beton B15
ГОСТ 26633-91

Pavaj Vibro-presat, grosime 60 mm.	
Amestec ciment-nisip (6 x 1)	-100 mm
Pietris compactat M300 ГОСТ 8267-91	-100 mm
Sol compactat.	

Verificator de proiecte 096
Spasov Anatolie
60 mm. -100 mm.
CT 8267-9 -100 mm.
Valabil de la 22.12.2022 pana la 22.12.2025

 				10 / 2025 - PG				
calitatea	nume	semnatura	data	Amenajare curtilor blocurilor locale situate pe str. Tranzițiilor 23-29 pe temul cu numărul cadastral 7 101 117 394, 395, 255, 253, 256, 259, 260, situat in or. Riscani, str. Tranzițiilor, nr. 23-29.				
A.S.P.	S. Ciochina		05.24					
				Amenajare curtilor blocurilor locale				
				Beneficiar: Primaria or. Riscani				
Arhitect	N. Plețosu		05.24			faza	planșa	planșe
						P.E.	13	
				Plan de detaiu sc. 1:300		"AECONS INVEST" SRL EXTRAS nr. 320637 din 08 octombrie 2015		