


Profil longitudinal.
De la Ung. 6 până la p. 11

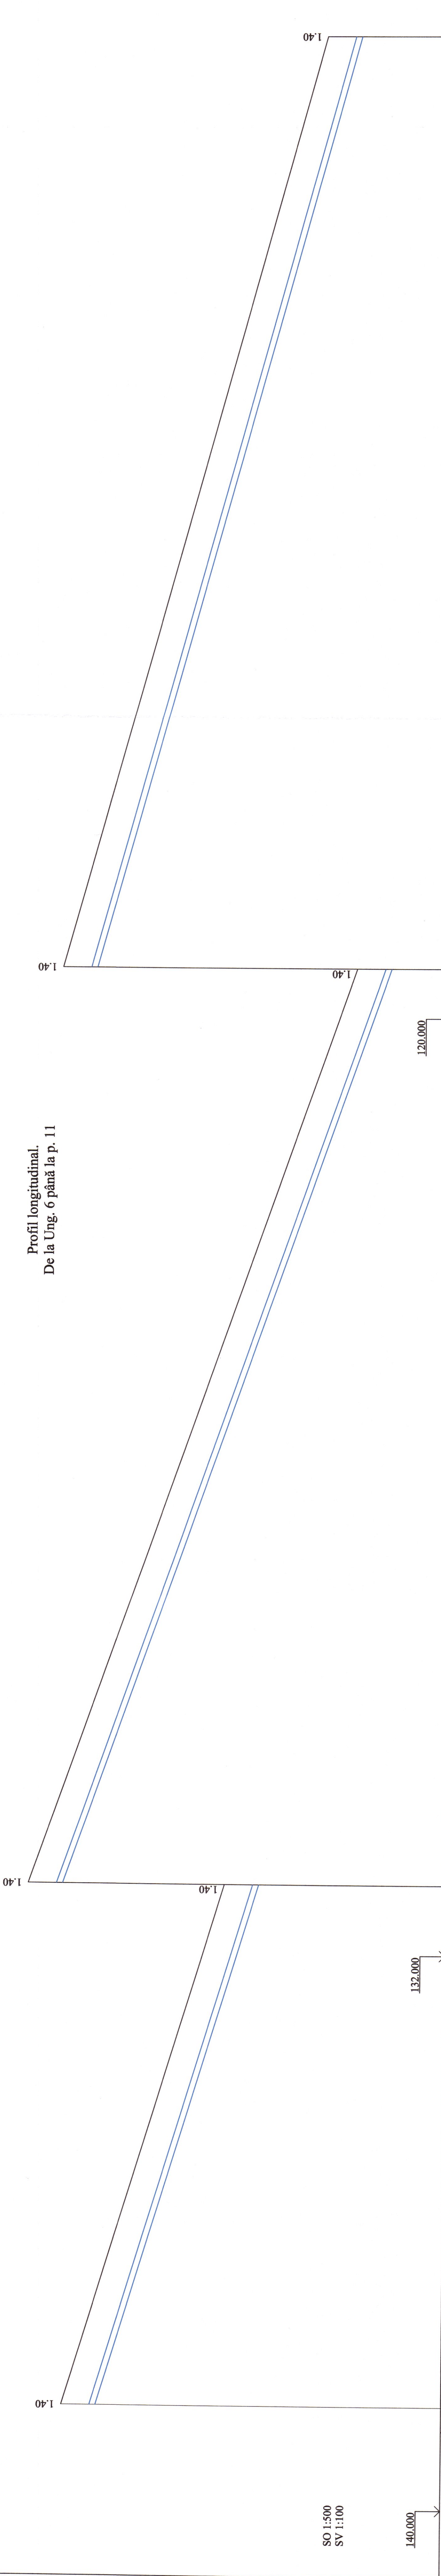

Cota de jos sau a rigolei de burlan/conductei	154.10	147.60	134.40	123.70
Cota de proiect a terenului				
Cota terenului	155.50	149.00	135.80	125.10
Marcarea țevii și tipul de izolare	Ø250 PE100, PN12.5, SDR13			
Fundație	Sol natural			
Lungimea/panta	107.00	0.061	0.070	0.056
Distanța	107.00	188.00	191.00	191.00
Nr. căminului, punctului, unghiului curbei traseului	Ung. 6			

Plan, vezi coala 11, 12, 13

REPUBLICA MOLDOVA		68/15.12.2021 - AE	
Consiliul raional Glodeni		Aducțiunea de apă spre satele Clococenii Vechi, Căjba, Dușmani, Hîjdieni și orașul Glodeni, raionul Glodeni	
Med	Nr. part.	Coala	Nr. doc.
			Semnatura
Spec. prin.	V. Virlian	Faza	Coala
Efectuat	A. Lungu	PE	131
		Rețele exterioare de apă	
		Coala	
		Coli	
		"ACAN PROIECT" S.R.L.	
		mun. Chișinău, 2022	

Verificator de proiecte 039
Erhaia Maria
Domeniile C.I.
Nr. de înregistrare a activității 16/12.04/22
Valabil de la 21.01.2020 până la 21.01.2025

