


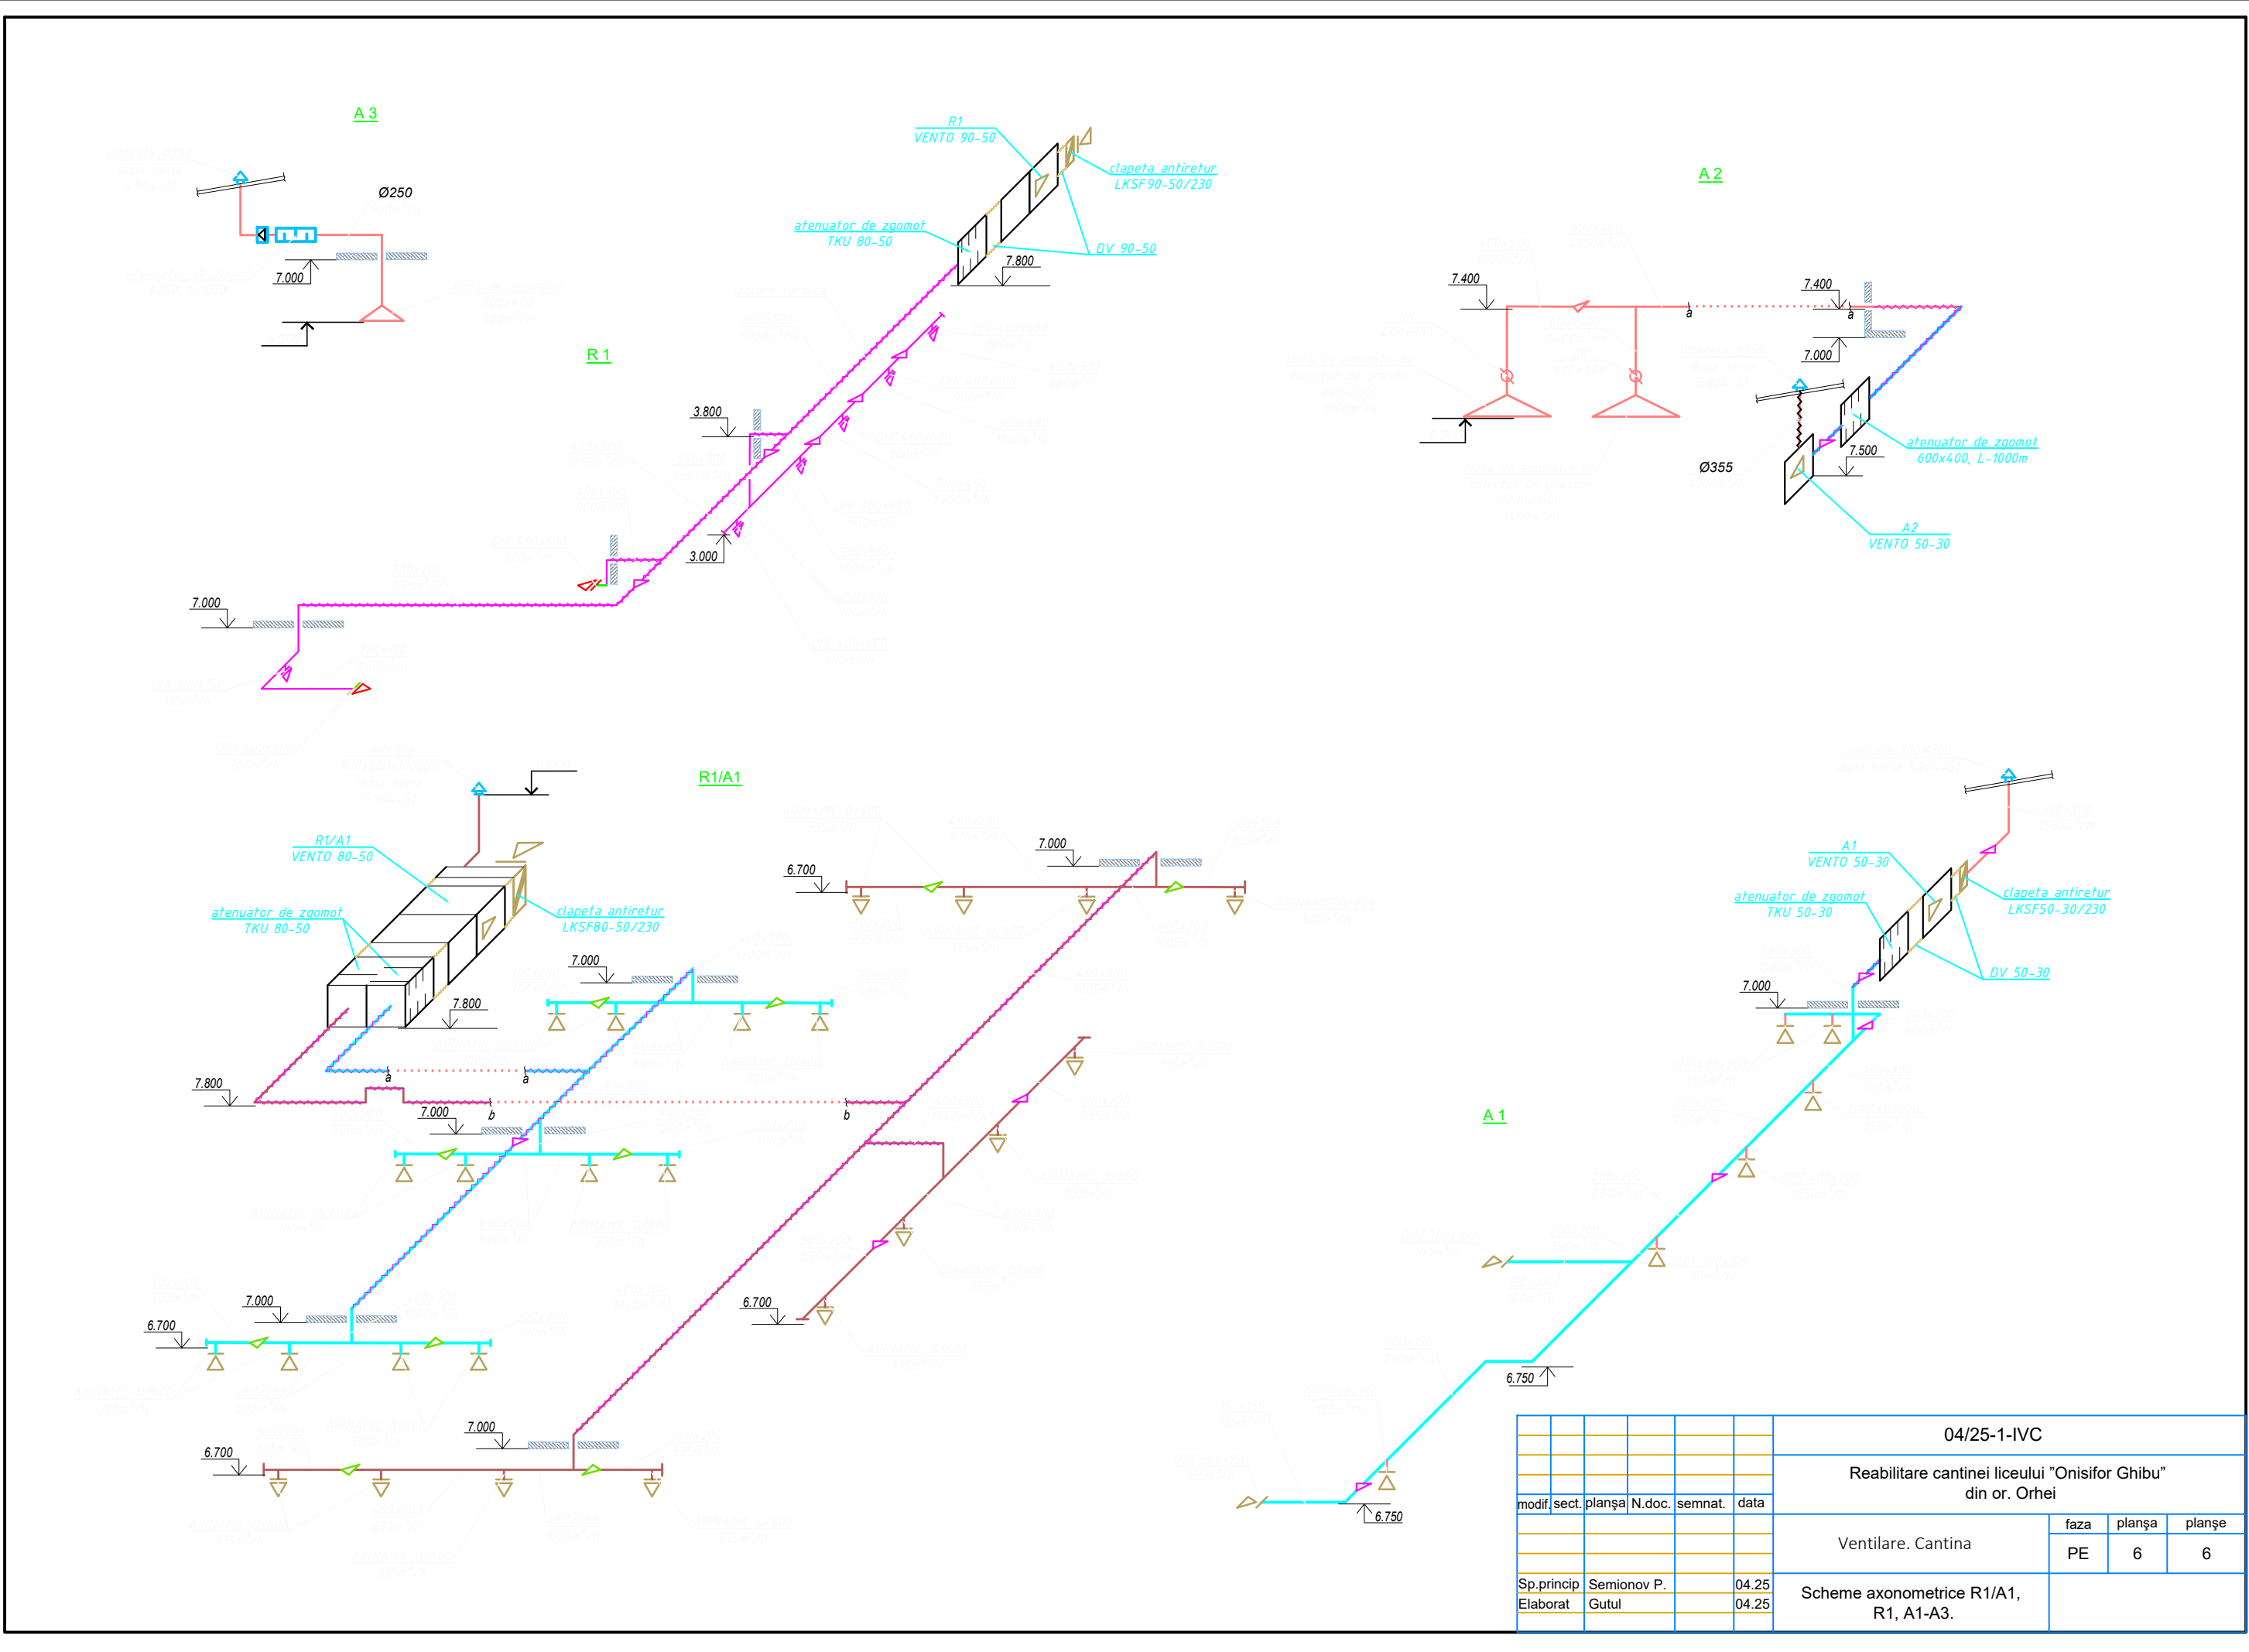

						04/25-1-IVC			
						Reabilitare cantinei liceului "Onisifor Ghibu"			
						din or. Orhei			
modif.	sect.	planşa	N.doc.	semnat.	data				
						Ventilare. Cantina			faza
									planşa
									planşe
									PE
									6
									6
Sp.princip	Semionov P.				04.25	Scheme axonometrice R1/A1, R1, A1-A3.			
Elaborat	Gutul				04.25				