

Rețea de apă.
Plan. Scara 1:500




Coordonatele căminelor

Nr. cămin	x	y
CA-5	126503.71	286513.38
CA-5a	126505.21	286510.78

Îmbinare cu coala 16

Îmbinare cu coala 18

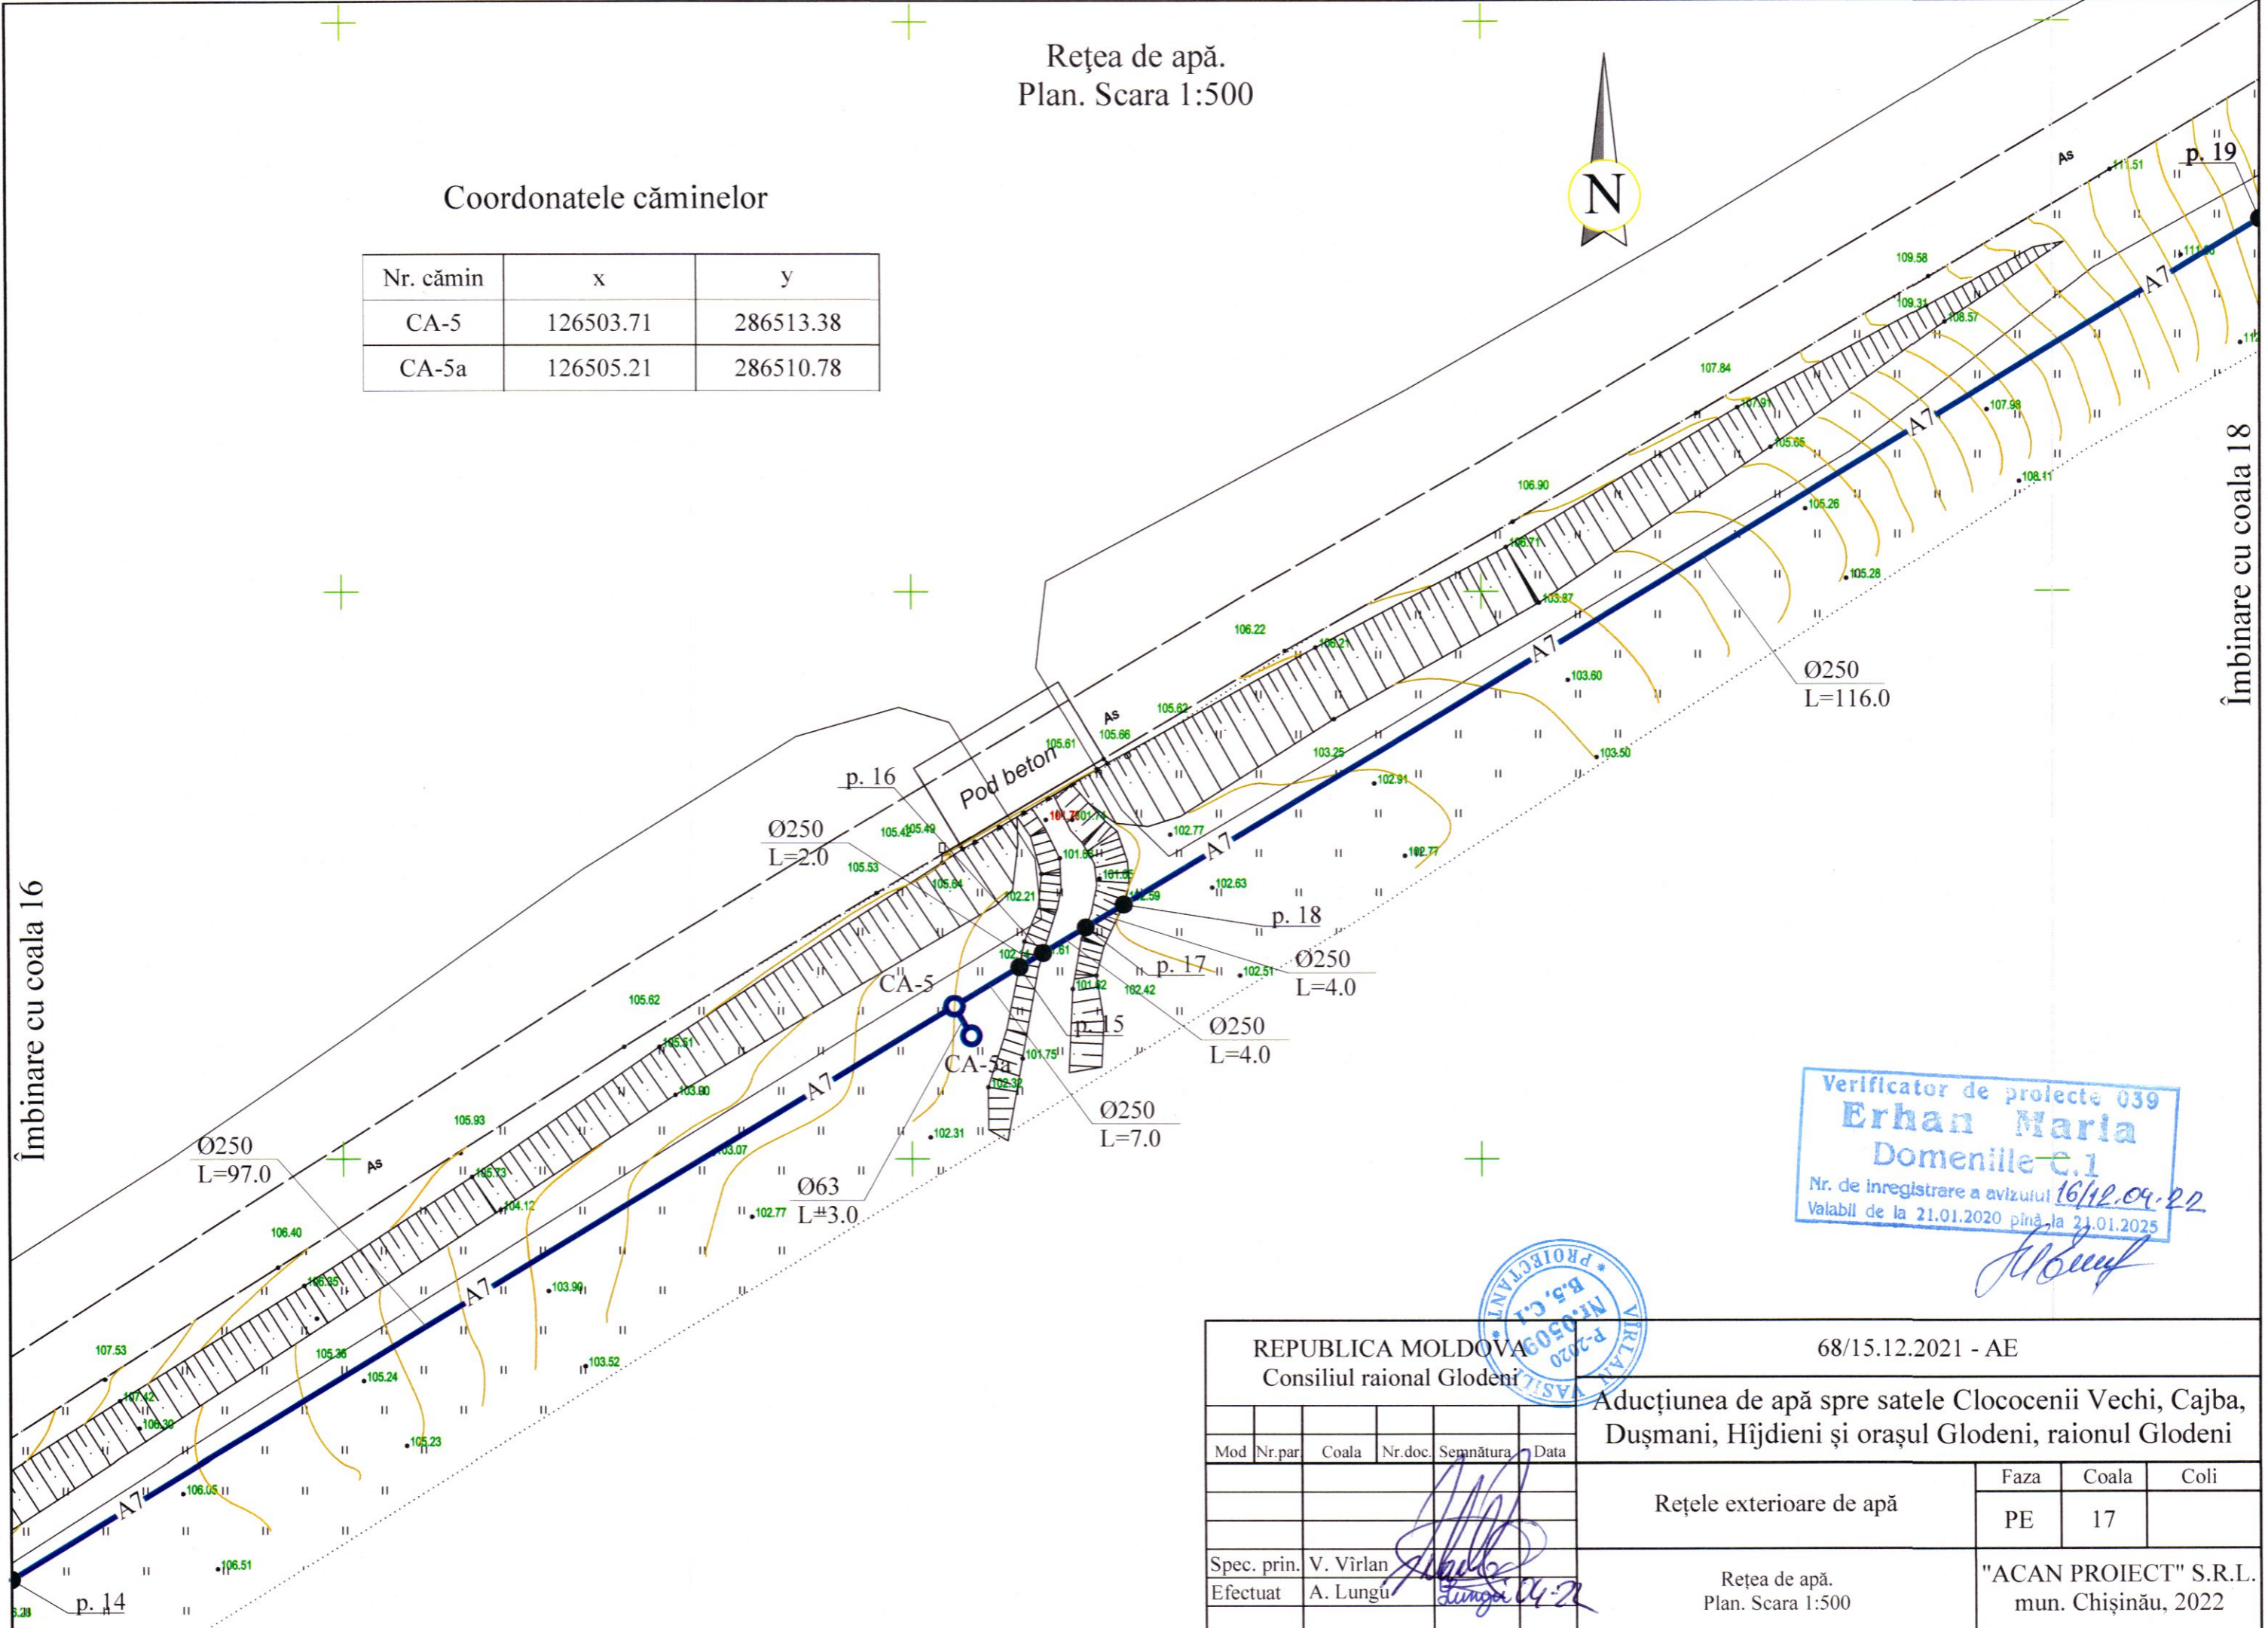

Verificator de proiecte 039
Erhan Maria
Domeniile C.1
Nr. de înregistrare a avizului 16/12.09.22
Valabil de la 21.01.2020 până la 21.01.2025



REPUBLICA MOLDOVA Consiliul raional Glodeni						68/15.12.2021 - AE		
Aducțiunea de apă spre satele Clococenii Vechi, Cajba, Dușmani, Hîjdieni și orașul Glodeni, raionul Glodeni								
Mod	Nr.par	Coala	Nr.doc.	Semnătura	Data			
Rețele exterioare de apă						Faza	Coala	Coli
						PE	17	
Spec. prin.	V. Virlan					"ACAN PROIECT" S.R.L.		
Efectuat	A. Lungu					mun. Chișinău, 2022		