


Profil longitudinal.
De la p. 87 până la p. 90

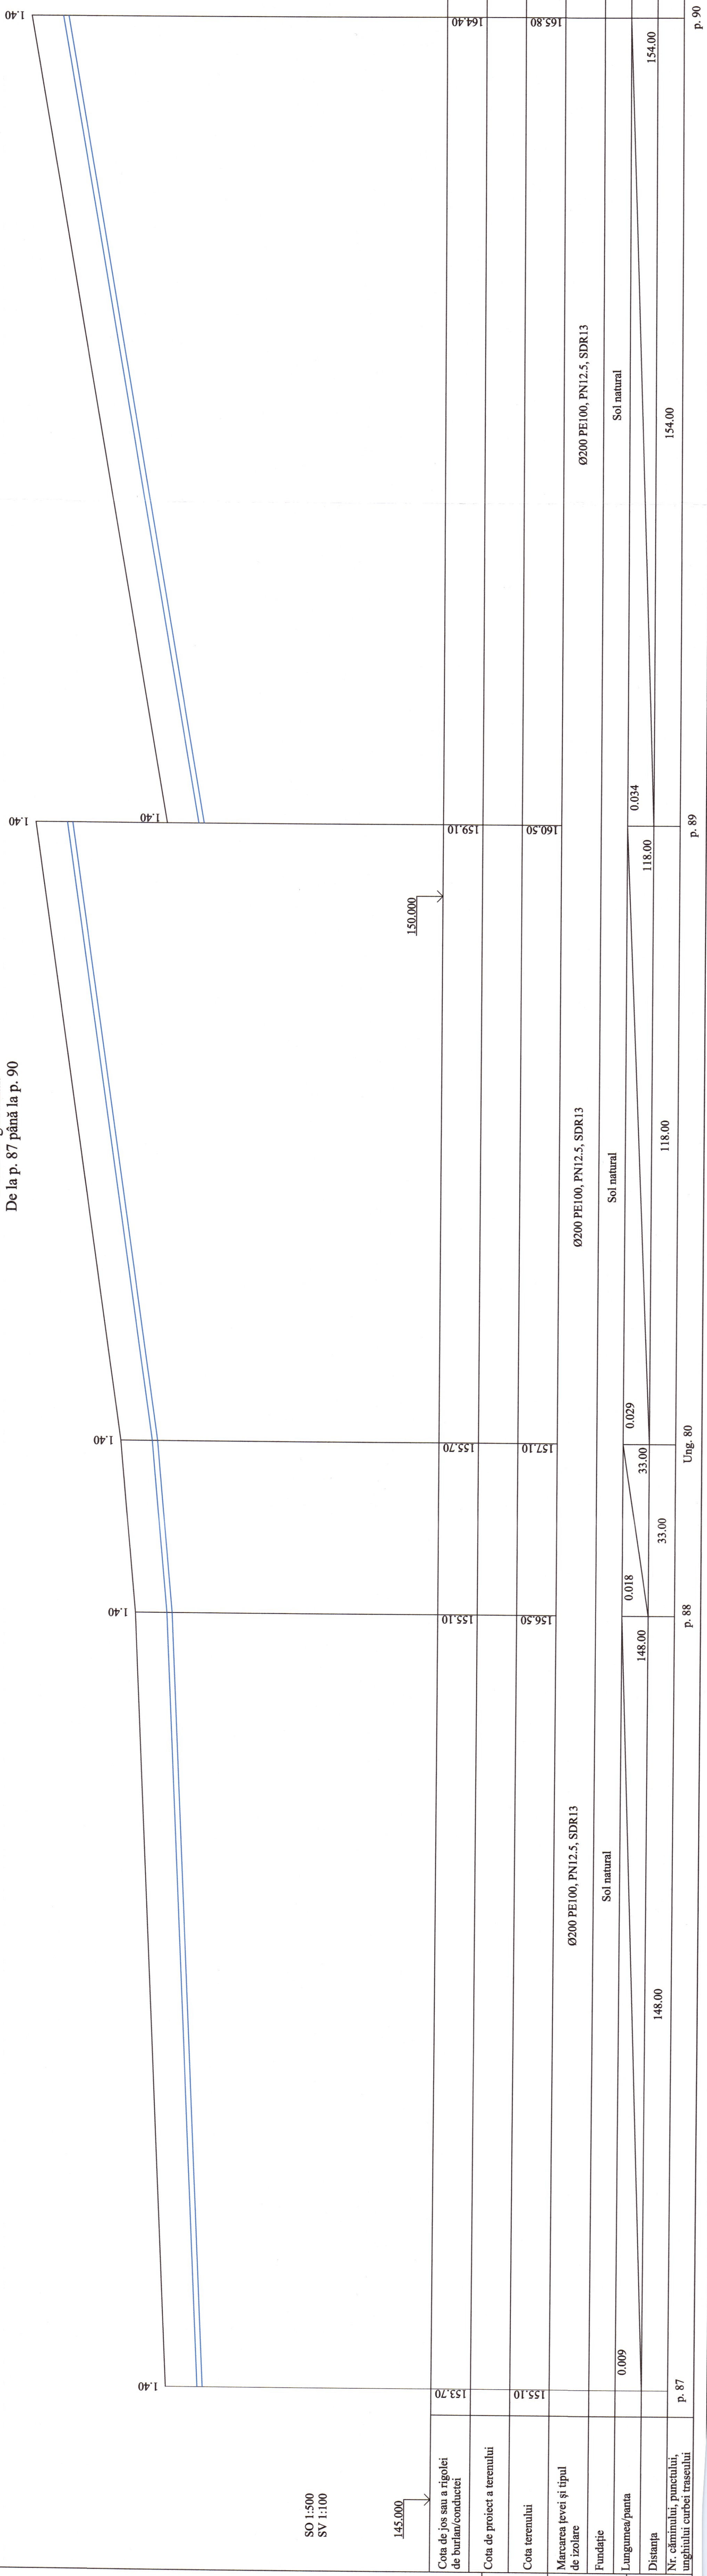

SO 1:500
SV 1:100

145.000

Cota de jos sau a rigolei de burian/conductei	153.70	153.70	157.10	159.10	164.40
Cota de proiect a terenului					
Cota terenului	155.10	155.10	157.10	159.10	164.40
Marcarea țevei și tipul de Izolare	Ø200 PE100, PN12.5, SDR13				
Fundație	Sol natural				
Lungimea/panta	0.009	0.018	0.029	0.034	
Distanța	148.00	33.00	33.00	118.00	154.00
Nr. căminului, punctului, unghiului curbei traseului	p. 87	Ung. 80			p. 90

Nr. de inv. orig. / Data și semnatura / In schimb. Nr. de inv.

Plan, vezi coala 70, 71, 72
REPUBLICA MOLDOVA
Consiliul raional Glodeni

68/15.12.2021 - AE
Aducțiunea de apă spre satele Clococenii Vechi, Căjba, Dușmani, Hîjdieni și orașul Glodeni, raionul Glodeni

Rețele exterioare de apă

Spec. prin. V. Virlian
Efectuat A. Lungu

Profil longitudinal.
De la p. 87 până la p. 90

Verificator de proiecte 039
Erihan Maria
Domeniile C.I.
Nr. de înregistrare a activității 16/11.04.22
Valabilă de la 21.01.2020 până la 21.01.2025



VIRLAN VERIFI
P-320
N-0309
B.S. C.I.
PROIECTANT

"ACAN PROIECT" S.R.L.
mun. Chișinău, 2022